


Begane grond




1e verdieping

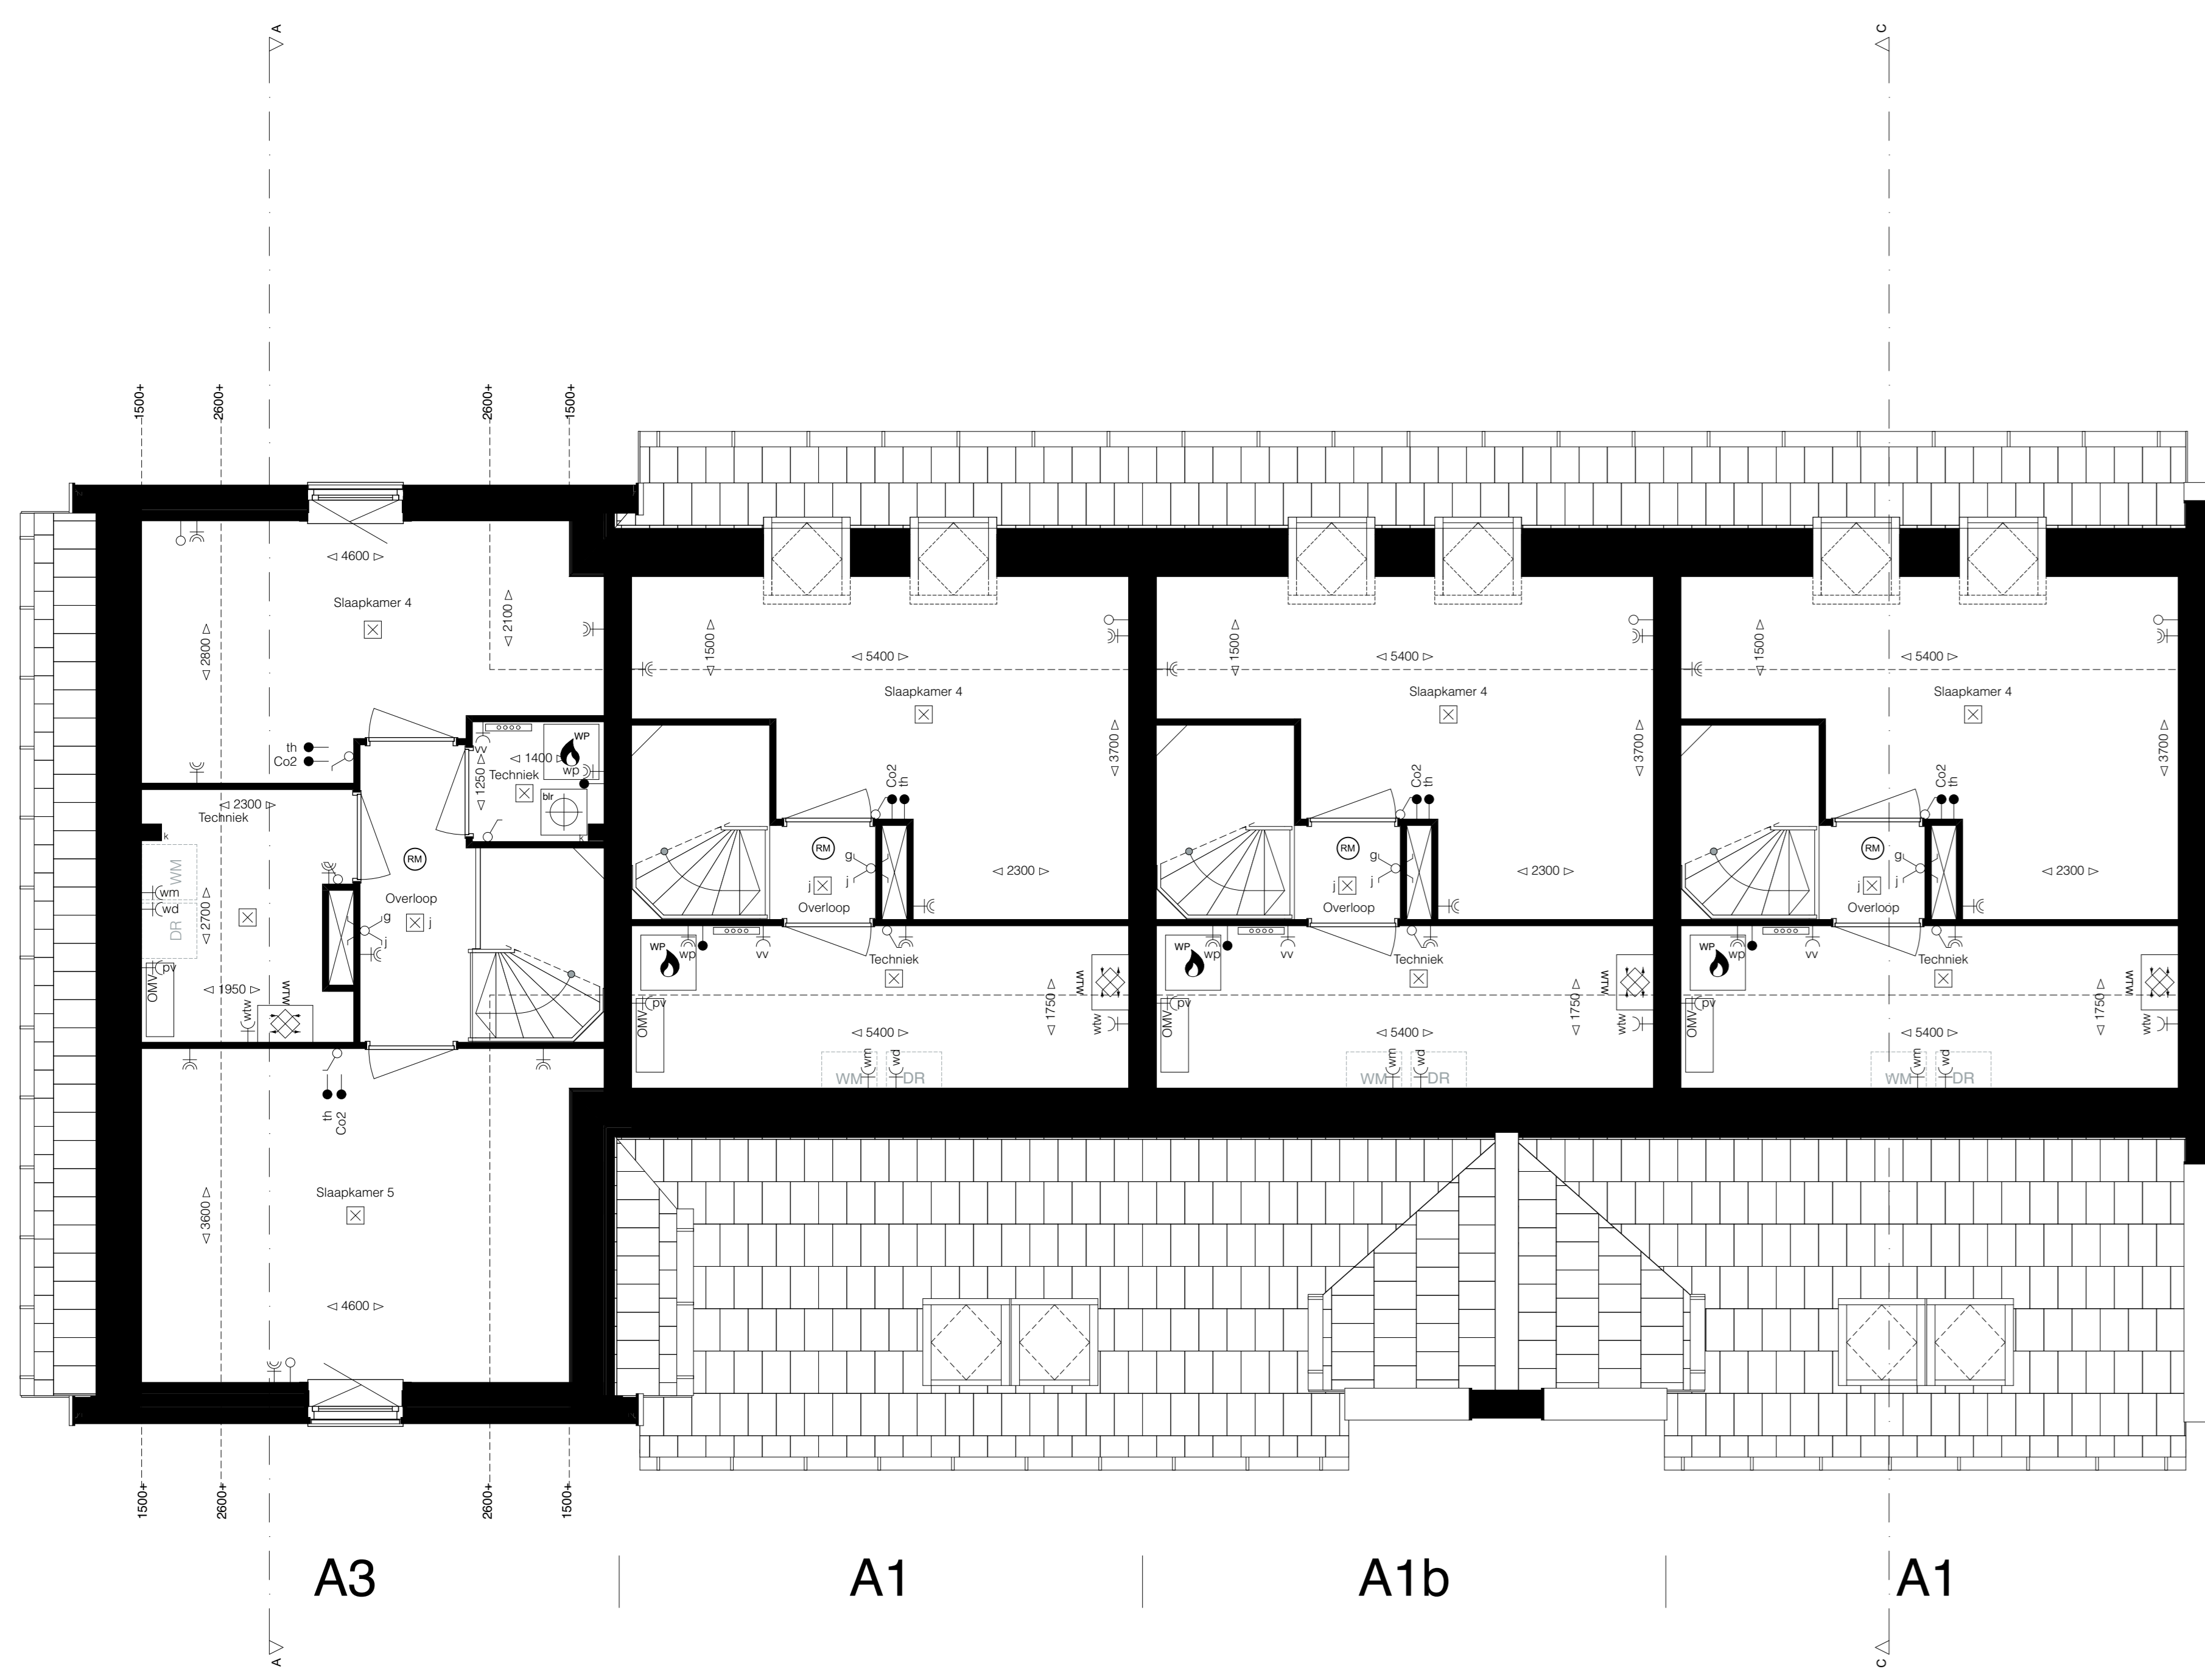









2e verdieping

- Symbolenlijst**
- Bal
 - Wandlichtpunt
 - Wandlichtpunt waterdicht
 - Aarding
 - Hoofddoortpunt
 - Enekeledeur schakelaar
 - Timerschakelaar of ingebouwde vochtsensor, N.T.B.
 - Wisselschakelaar
 - Tweepoligschakelaar
 - Enekeledeur schakelaar en wandcontactdoos
 - Dubbele wandcontactdoos (randaarde)
 - Enekele wandcontactdoos (randaarde, waterdicht)
 - Enekele wandcontactdoos (randaarde, peris)
 - Leos aansluitpunt
 - Kamerthermostaat
 - Co2 meter
 - Circa maatvoering in mm
 - Meterkast, verdeelkast
 - WTW installatie
 - Opsloplaats boiler
 - Opsloplaats warmtepomp
 - Opsloplaats wasmachine / droger
 - Omvormer t.b.v. zonnepanelen
 - Elektrische radiator
 - Kolom
 - Rookmelder
 - Opsloplaats scooter
 - Hemelwaterafvoer
 - Verdelunit vloerverwarming
 - Tegelwerk indicatief
 - Indicatie dakvlak t.b.v. zonnepanelen, omvormer of techniekruimte
 - Definitieve locatie en aantallen n.l.b.
 - Indicatie dakvlak t.b.v. dakventielen/ installatie
 - Definitieve locatie en aantallen n.l.b.

Disclaimer
 Situatiesymbolen zijn niet gebonden aan de afbeelding. De afbeelding is slechts een indicatie van de locatie van de afbeelding. De afbeelding is niet gebonden aan de afbeelding. De afbeelding is slechts een indicatie van de locatie van de afbeelding. De afbeelding is niet gebonden aan de afbeelding. De afbeelding is slechts een indicatie van de locatie van de afbeelding.

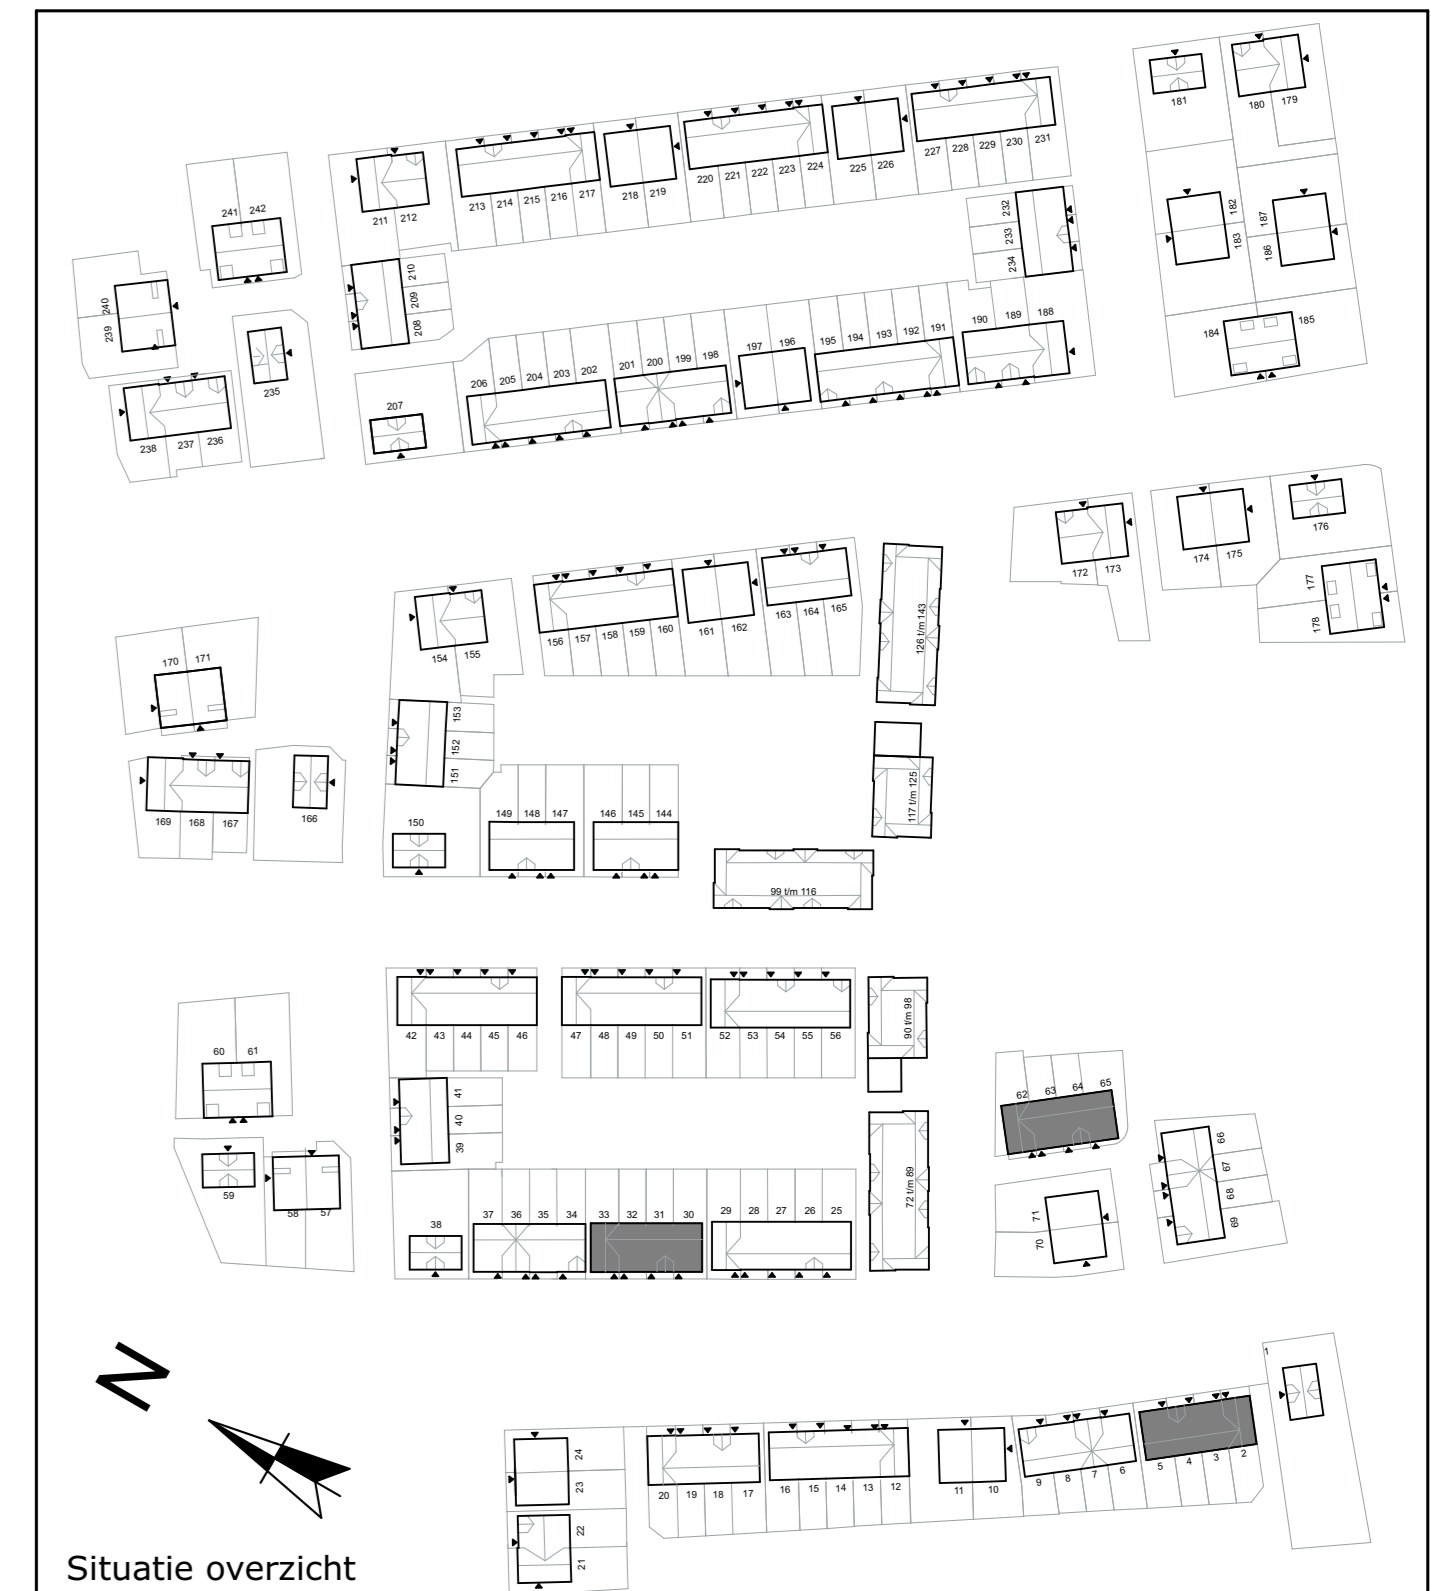

Hofgeest
 BUITEN
Bloktype 1
Woningtype A1 & A3
 Plattegrond tekening

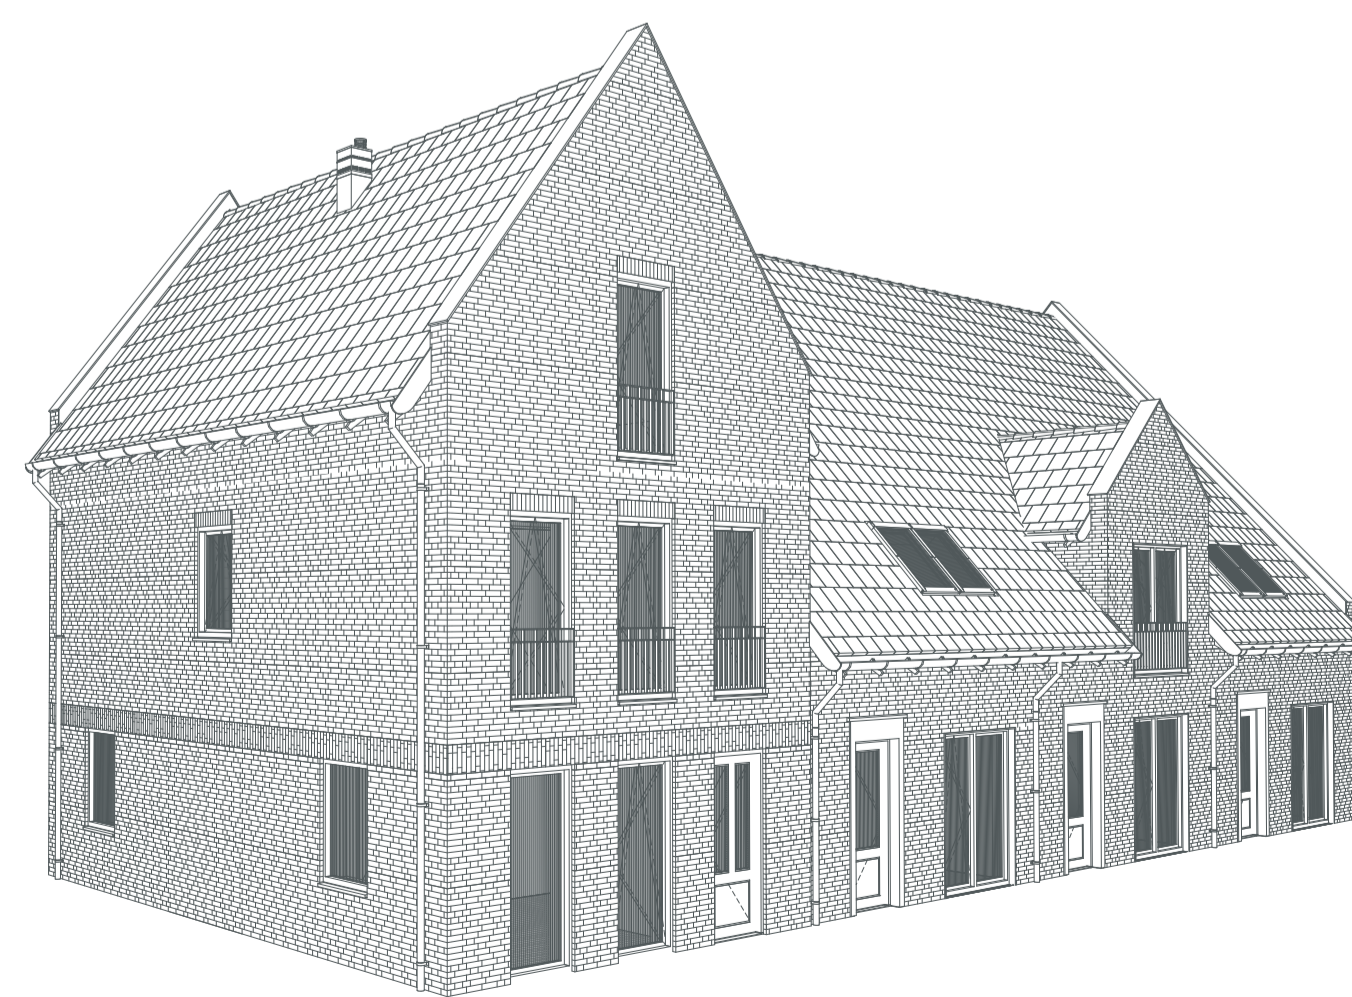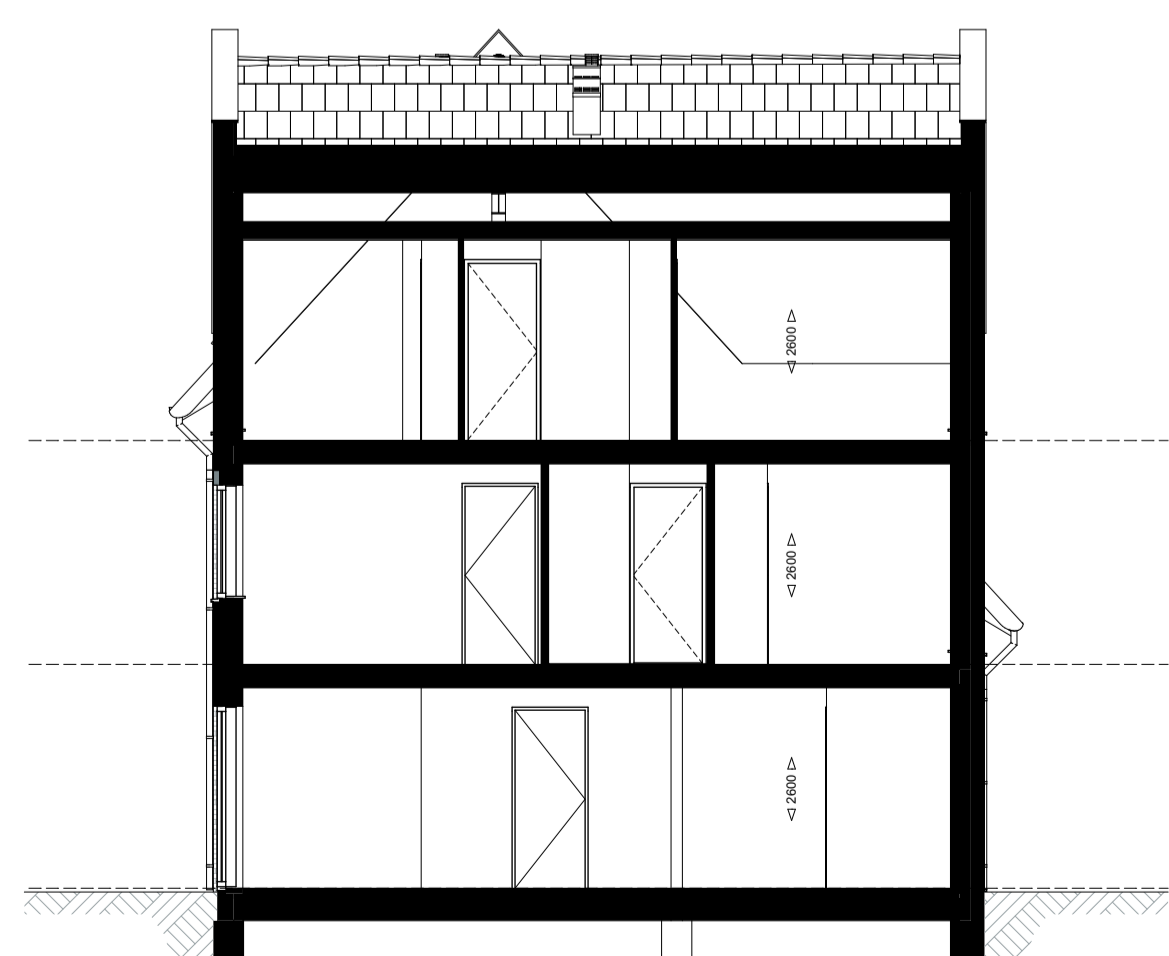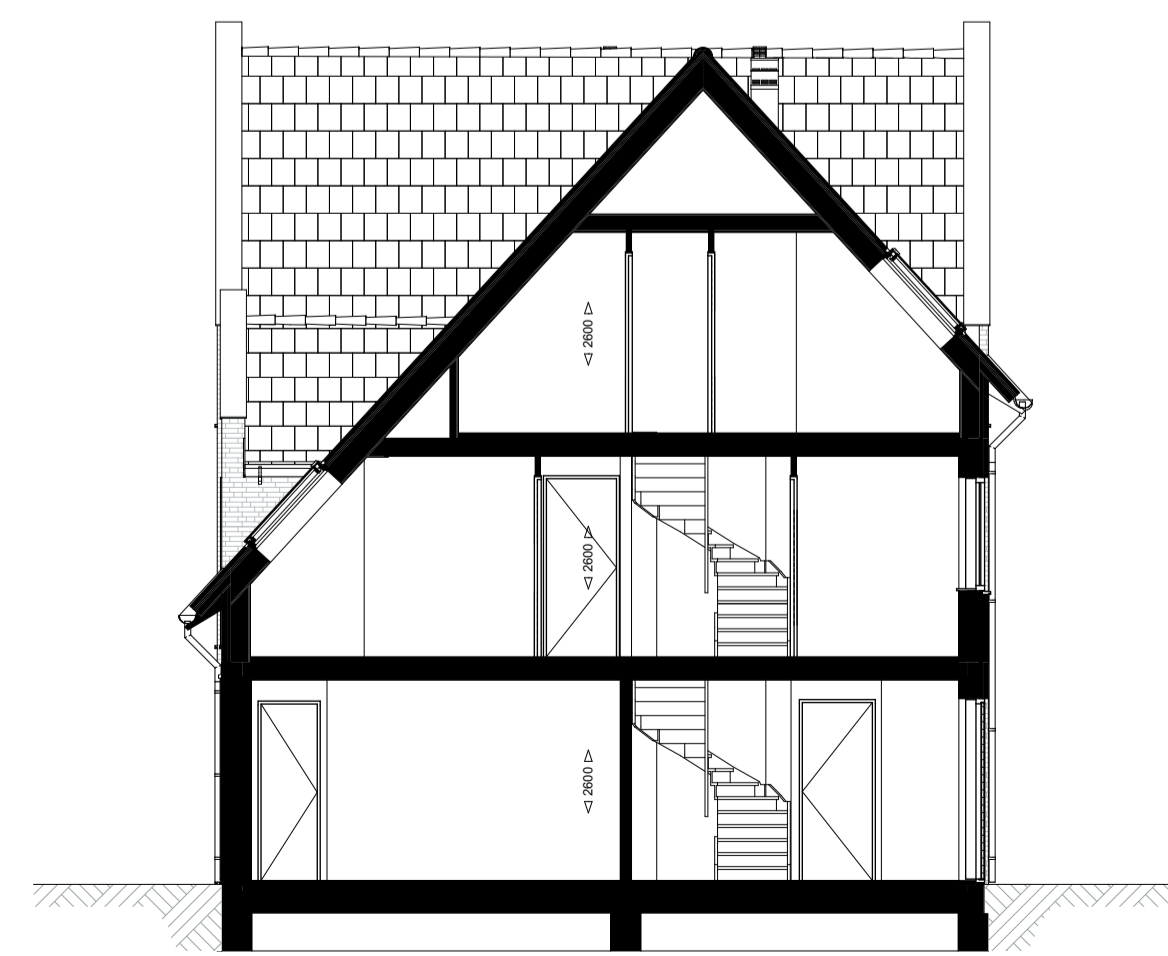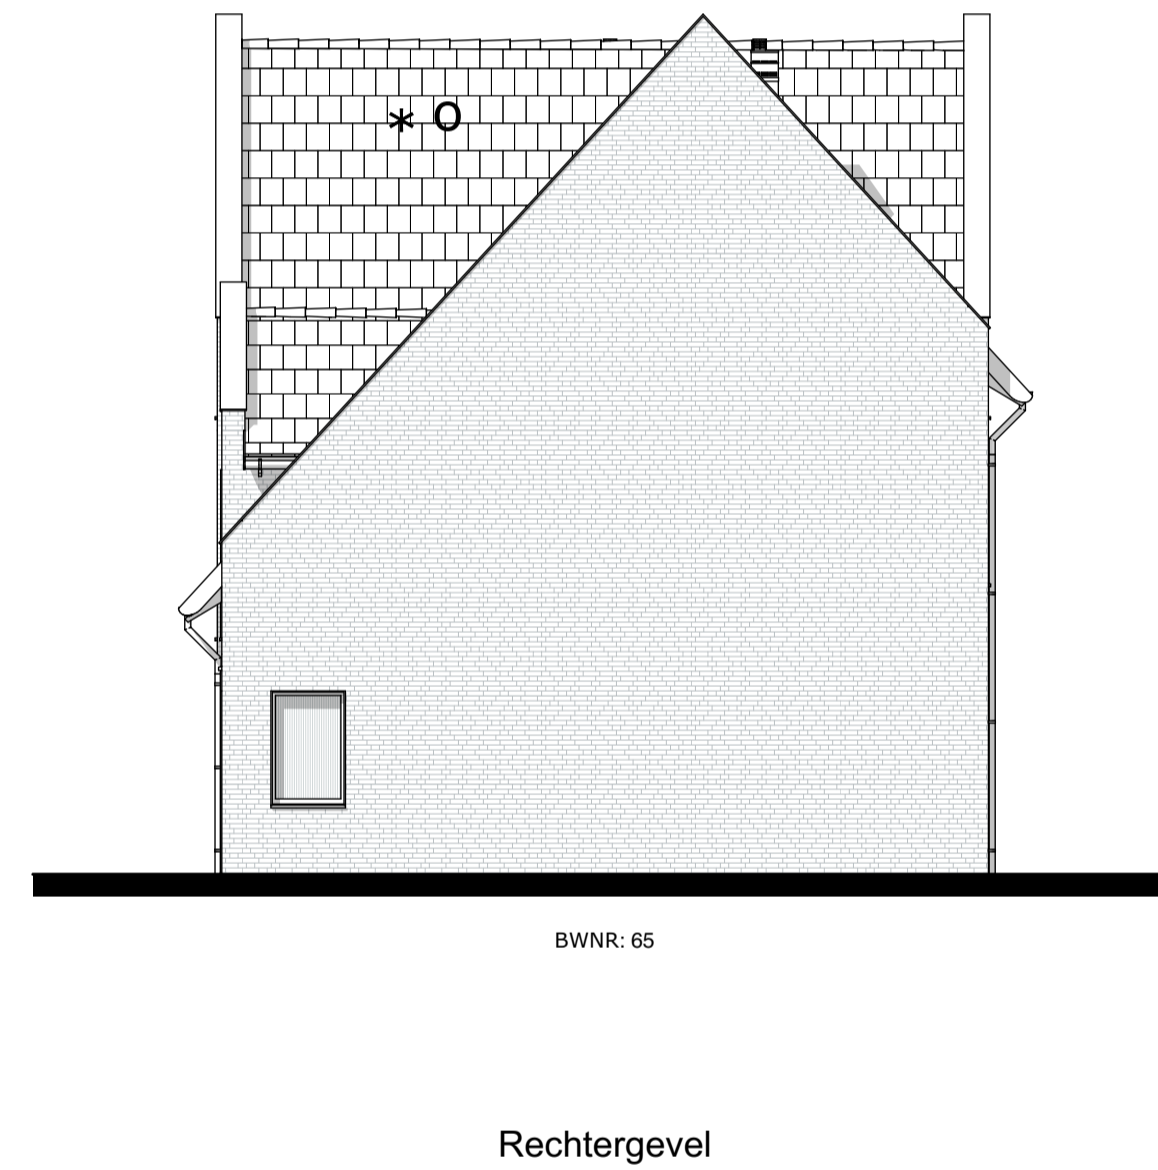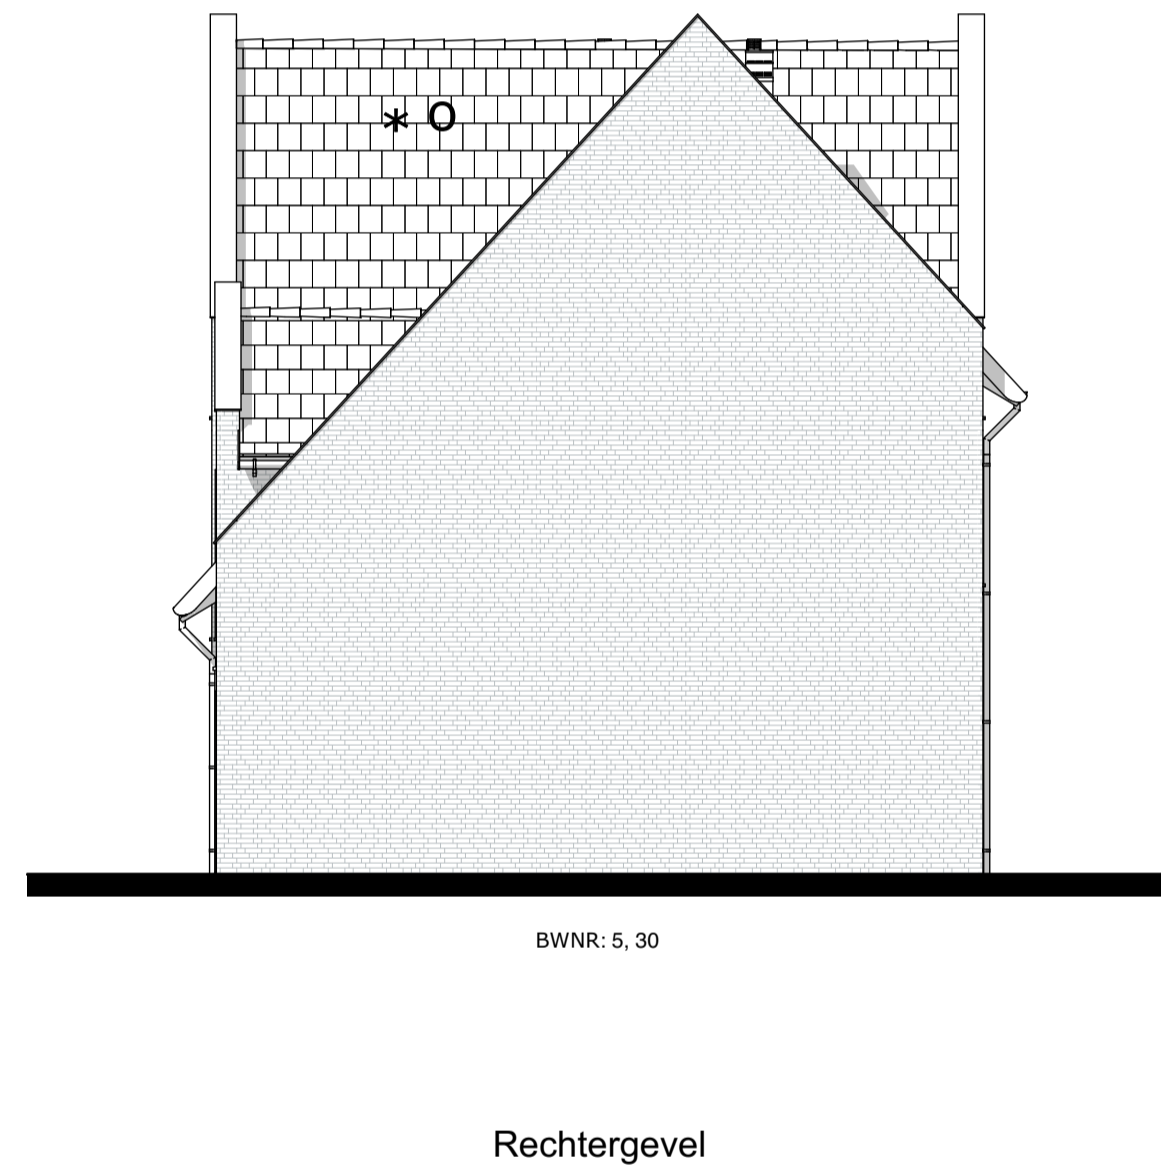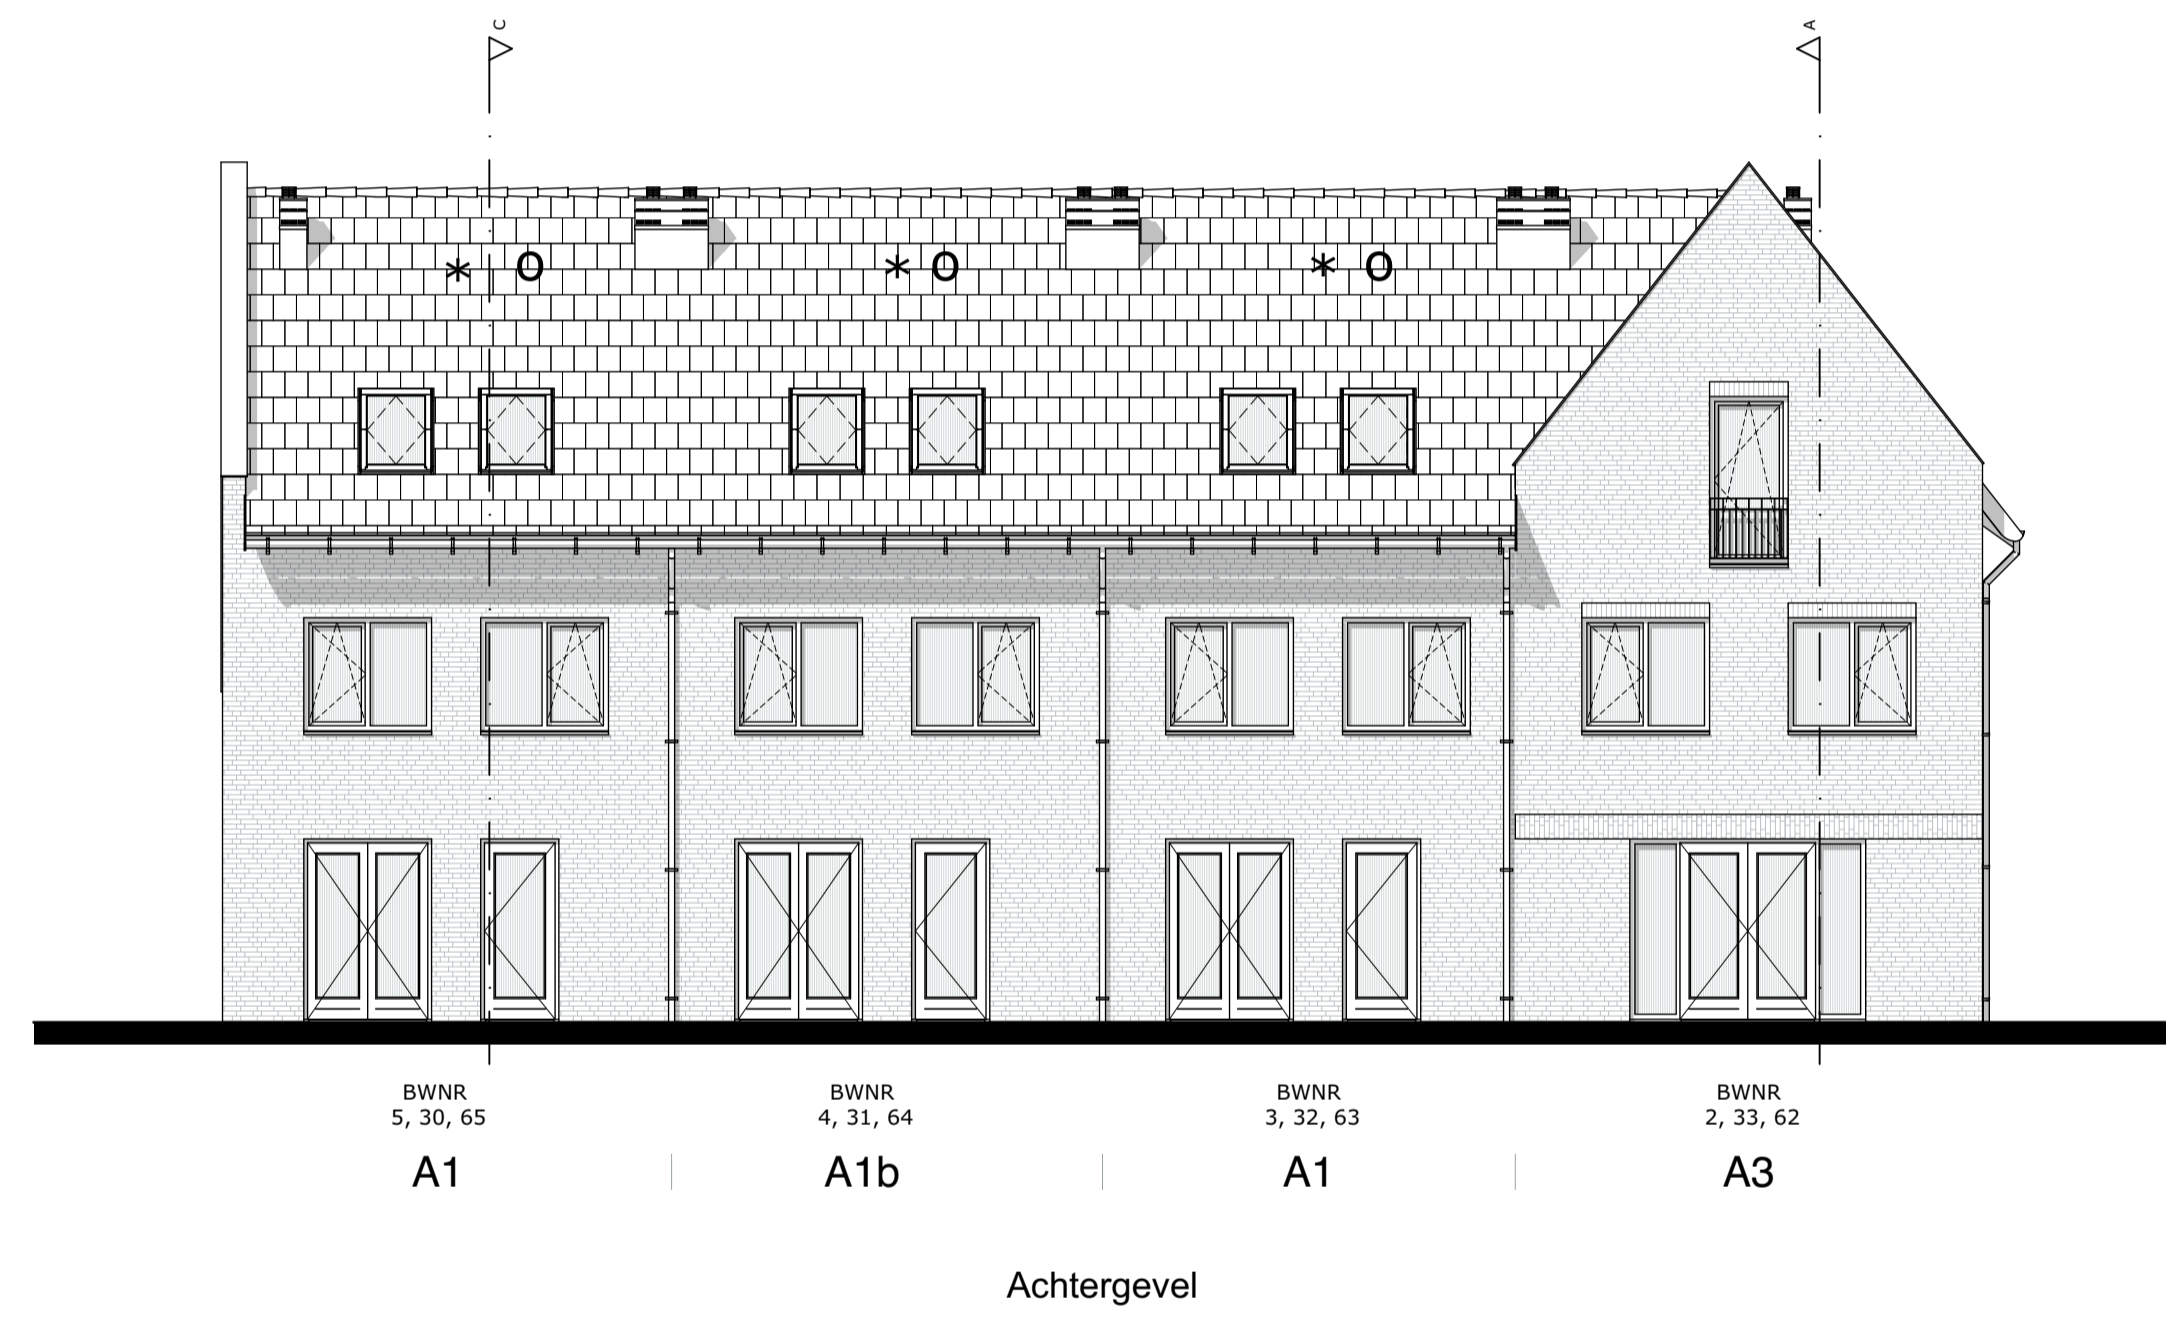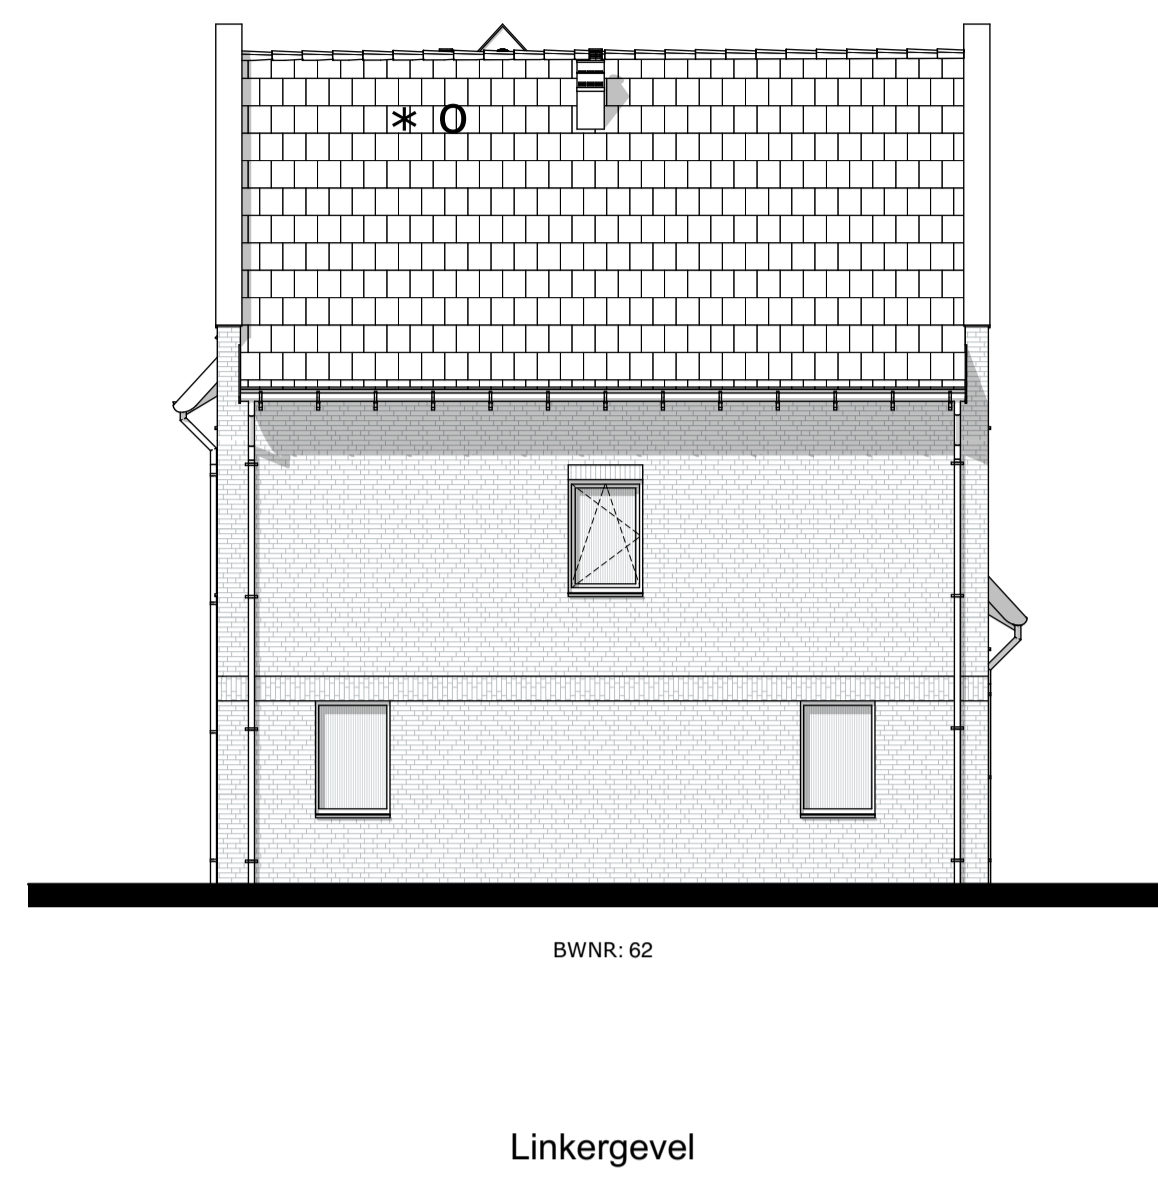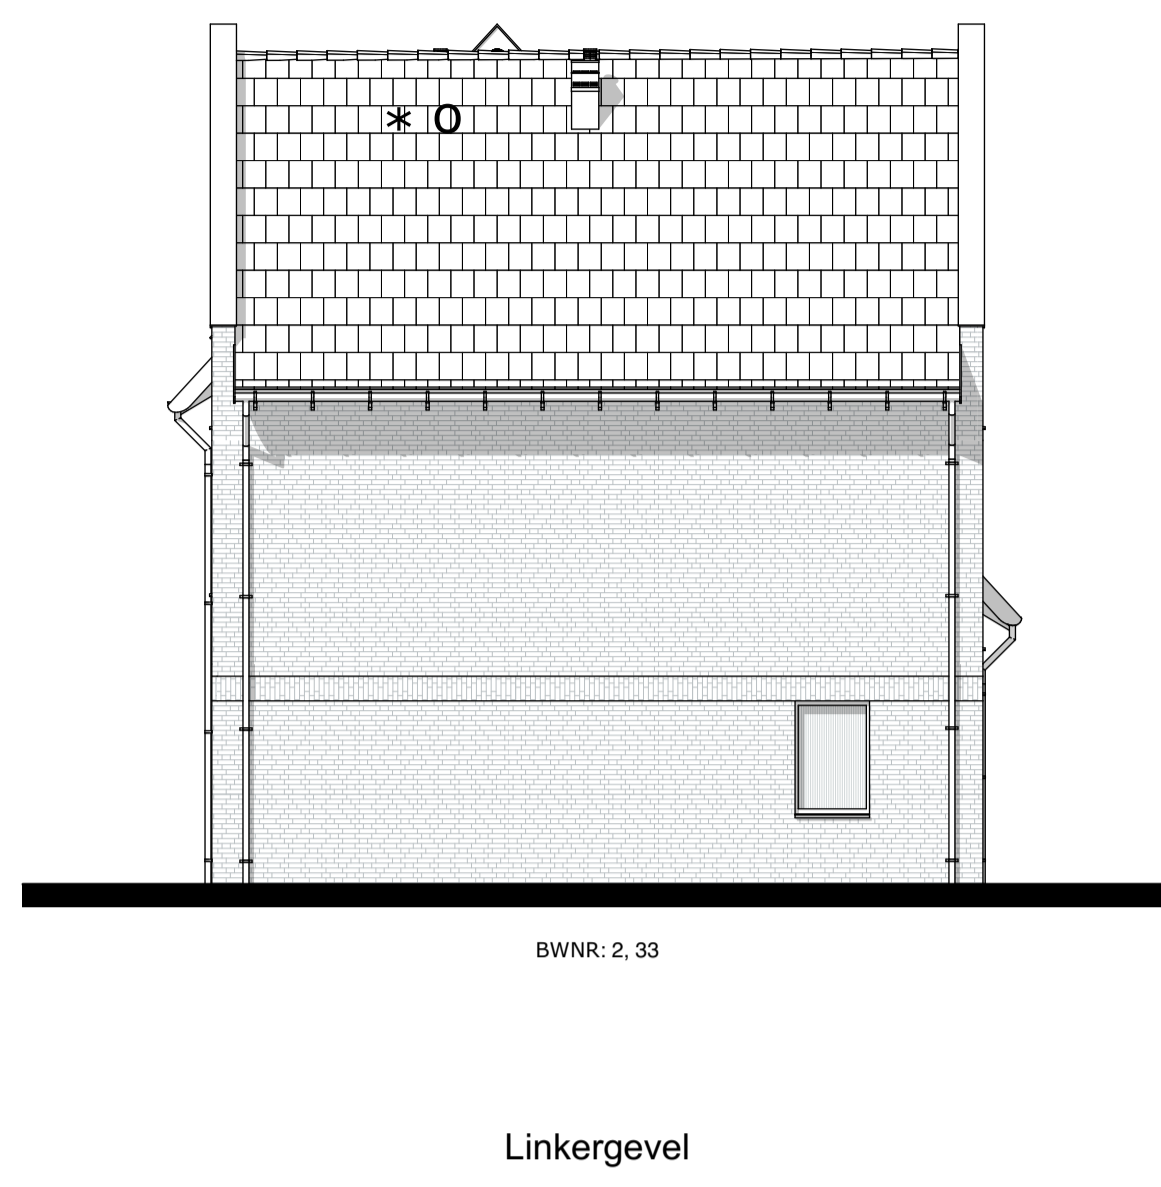


Symbolenlijst

- Bel
- Wandlichtpunt
- ✱ Wandlichtpunt waterdicht
- Aarding
- ⊠ Plafondlichtpunt
- ⊠ Enkelzijdige schakelaar
- ⊠ Timerschakelaar of ingebouwde vochtsensor, N.T.B.
- ⊠ Wisselschakelaar
- ⊠ Tweepolige schakelaar
- ⊠ Enkelzijdige schakelaar en wandcontactdoos
- ⊠ Dubbele wandcontactdoos (randaarde)
- ⊠ Enkele wandcontactdoos (randaarde)
- ⊠ Enkele wandcontactdoos (randaarde, waterdicht)
- ⊠ Enkele wandcontactdoos (randaarde, perilex)
- Loos aansluitpunt
- Kamerthermostaat
- Co2 meter
- Circa maatvoering in mm
- Meterkast, verdeelkast
- ⊠ WTW installatie
- ⊠ Opstelplaats boiler
- ⊠ Opstelplaats warmtepomp
- ⊠ Opstelplaats wasmachine / droger
- ⊠ Omvormer t.b.v. zonnepanelen
- ⊠ Elektrische radiator
- ⊠ Kolom
- ⊠ Rookmelder
- ⊠ Opstelplaats keuken
- ⊠ Hemelwaterafvoer
- ⊠ Verdeelunit vloerverwarming
- ⊠ Tegelwerk indicatief
- ⊠ Indicatie dakvlak t.b.v. zonnepanelen, omvormer in techniekruimte.
- ⊠ Definitieve locatie en aantallen n.t.b.
- ⊠ Definitieve locatie en aantallen n.t.b.
- ⊠ Definitieve locatie en aantallen n.t.b.

Disclaimer

- Situatie indicatief. Het aansluitend openbaar gebied is nog in ontwikkeling en valt buiten de verantwoordelijkheid van de ontwerper.
- Maatvoeringen in de tekening betreffen circa maten in millimeters.
- Op de plaatsnamen zijn de installatievoorzorgingen door middel van een symbool weergegeven. De aangegeven positie van deze onderdelen is indicatief. Exacte positie wordt door de installateur bepaald.
- Bij een aantal eenheden komen op raster te bepalen positie restkasten vóór de gevel. Deze positie staan niet aangegeven op de geveltekening.

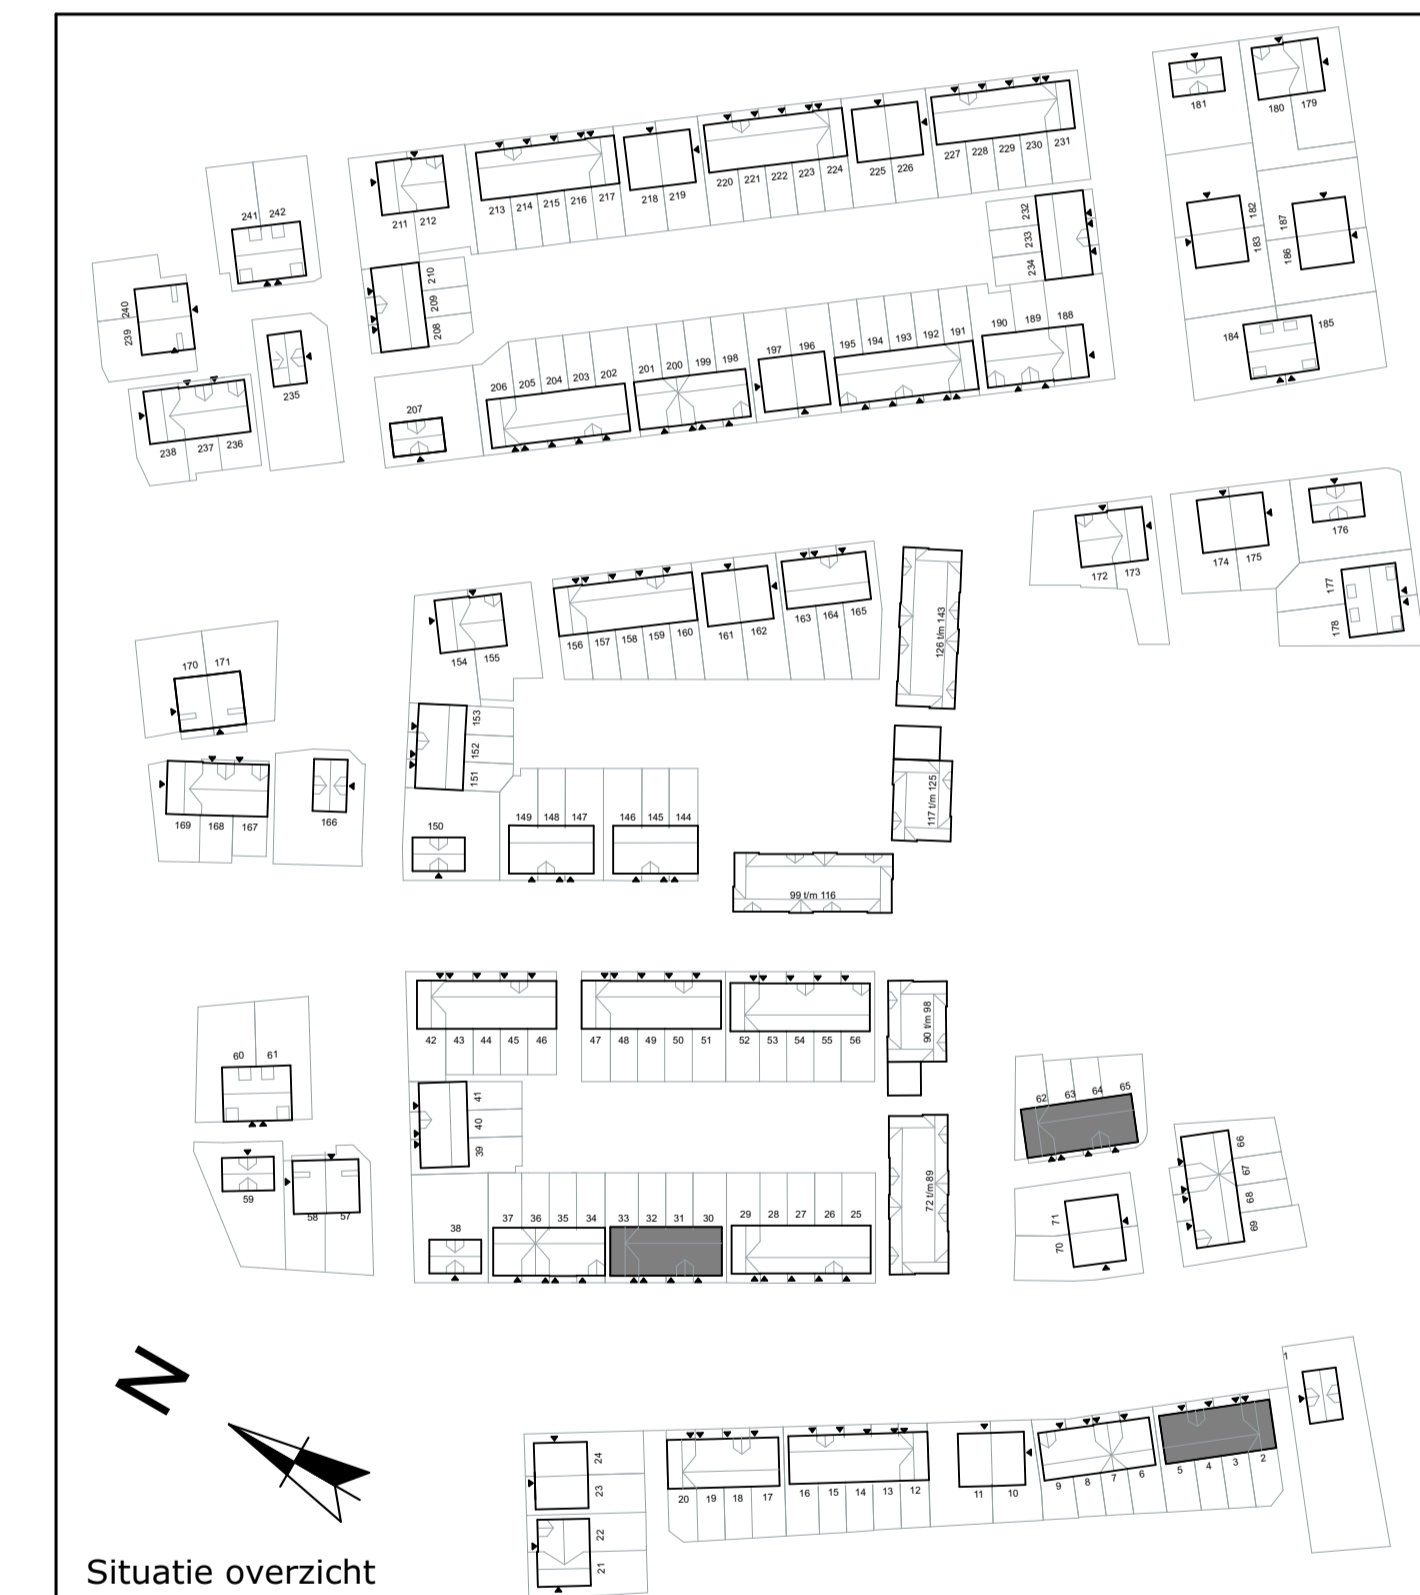

Bloktype 1
Woningtype A1 & A3
Gevel en doorsnede tekening

Blad 2 van 2

BOUWNUMMERS: 2 t/m 5,
30 t/m 33, 62 t/m 65

Schaal 1:100 - A0+ - 1-11-2021