
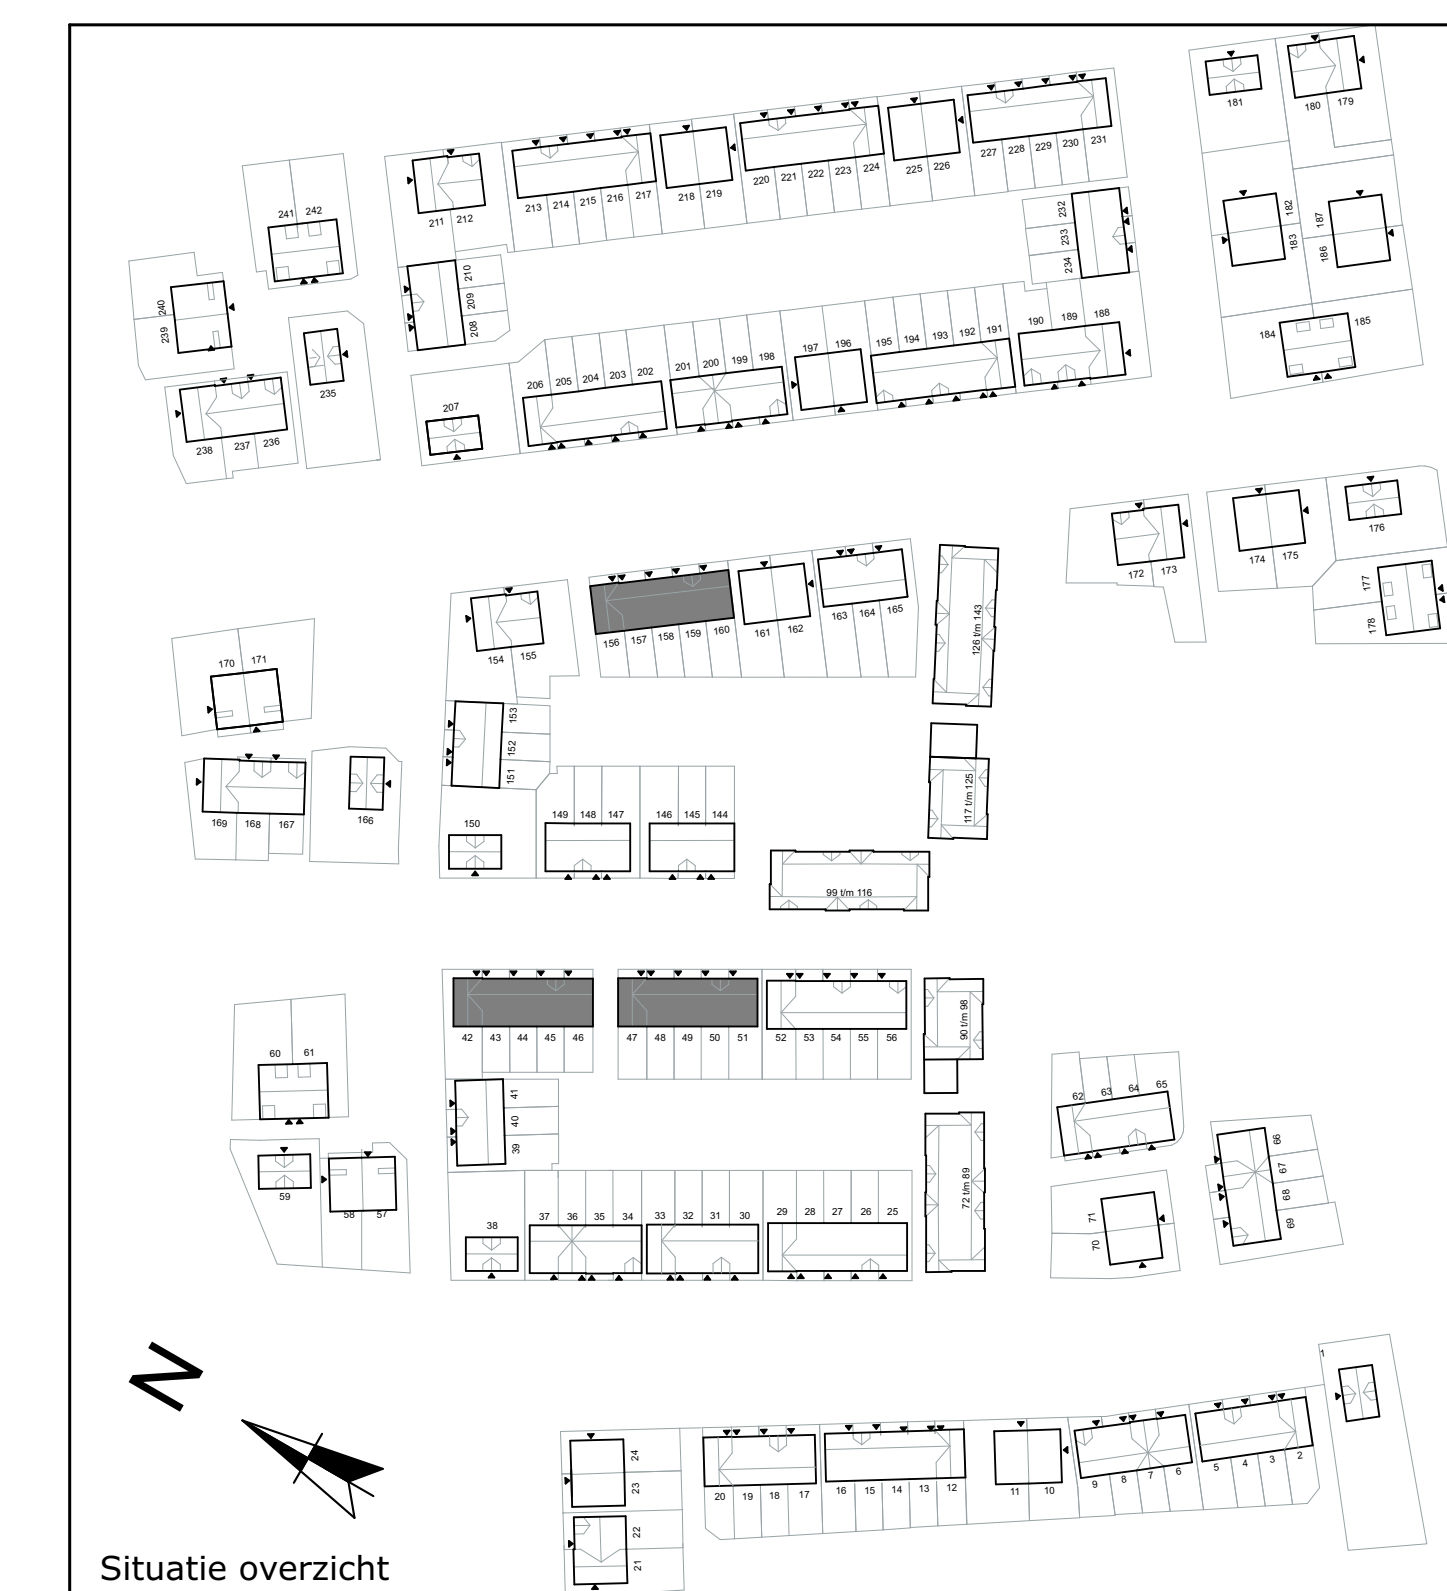


- Symboolenlijst**
- Bel
 - Wanddichtpunt
 - Wanddichtpunt, waterdicht
 - Aarding
 - ⊕ Platfondichtpunt
 - ⊕ Enkeleplaat schakelaar
 - ⊕ Tussenschakelaar of ingebouwde vochtzensor, n.l.b.
 - ⊕ Waaierplaat
 - ⊕ Tweeplaat schakelaar
 - ⊕ Enkeleplaat schakelaar en wandcontactdoos
 - ⊕ Dubbele wandcontactdoos (standaard)
 - ⊕ Enkele wandcontactdoos (standaard)
 - ⊕ Enkele wandcontactdoos (standaard, waterdicht)
 - ⊕ Enkele wandcontactdoos (standaard, perle)
 - Los aansluitpunt
 - ⊕ Kamertemperatuursensor
 - ⊕ Cui meter
 - m3 Circa maatvoering in mm
 - ⊕ Meterkast, verdeelkast
 - ⊕ WTW installatie
 - ⊕ Opstelplaats boiler
 - ⊕ Opstelplaats warmtepomp
 - ⊕ Opstelplaats wasmachine / droger
 - ⊕ Omvormer t.b.v. zonnepanelen
 - ⊕ Elektrische radiator
 - ⊕ Kolom
 - ⊕ Rookmelder
 - ⊕ Opstelplaats leiding
 - ⊕ Hemelwaterafvoer
 - ⊕ Verdelunit vloerverwarming
 - ⊕ Tegewerk indicator
 - ⊕ Indicateur dakvlak t.b.v. zonnepanelen, omvormer of fotovoltaïsche...
 - ⊕ Definitieve locatie en aantallen n.l.b.
 - ⊕ Indicateur dakvlak t.b.v. daverende/instalatie
 - ⊕ Definitieve locatie en aantallen n.l.b.

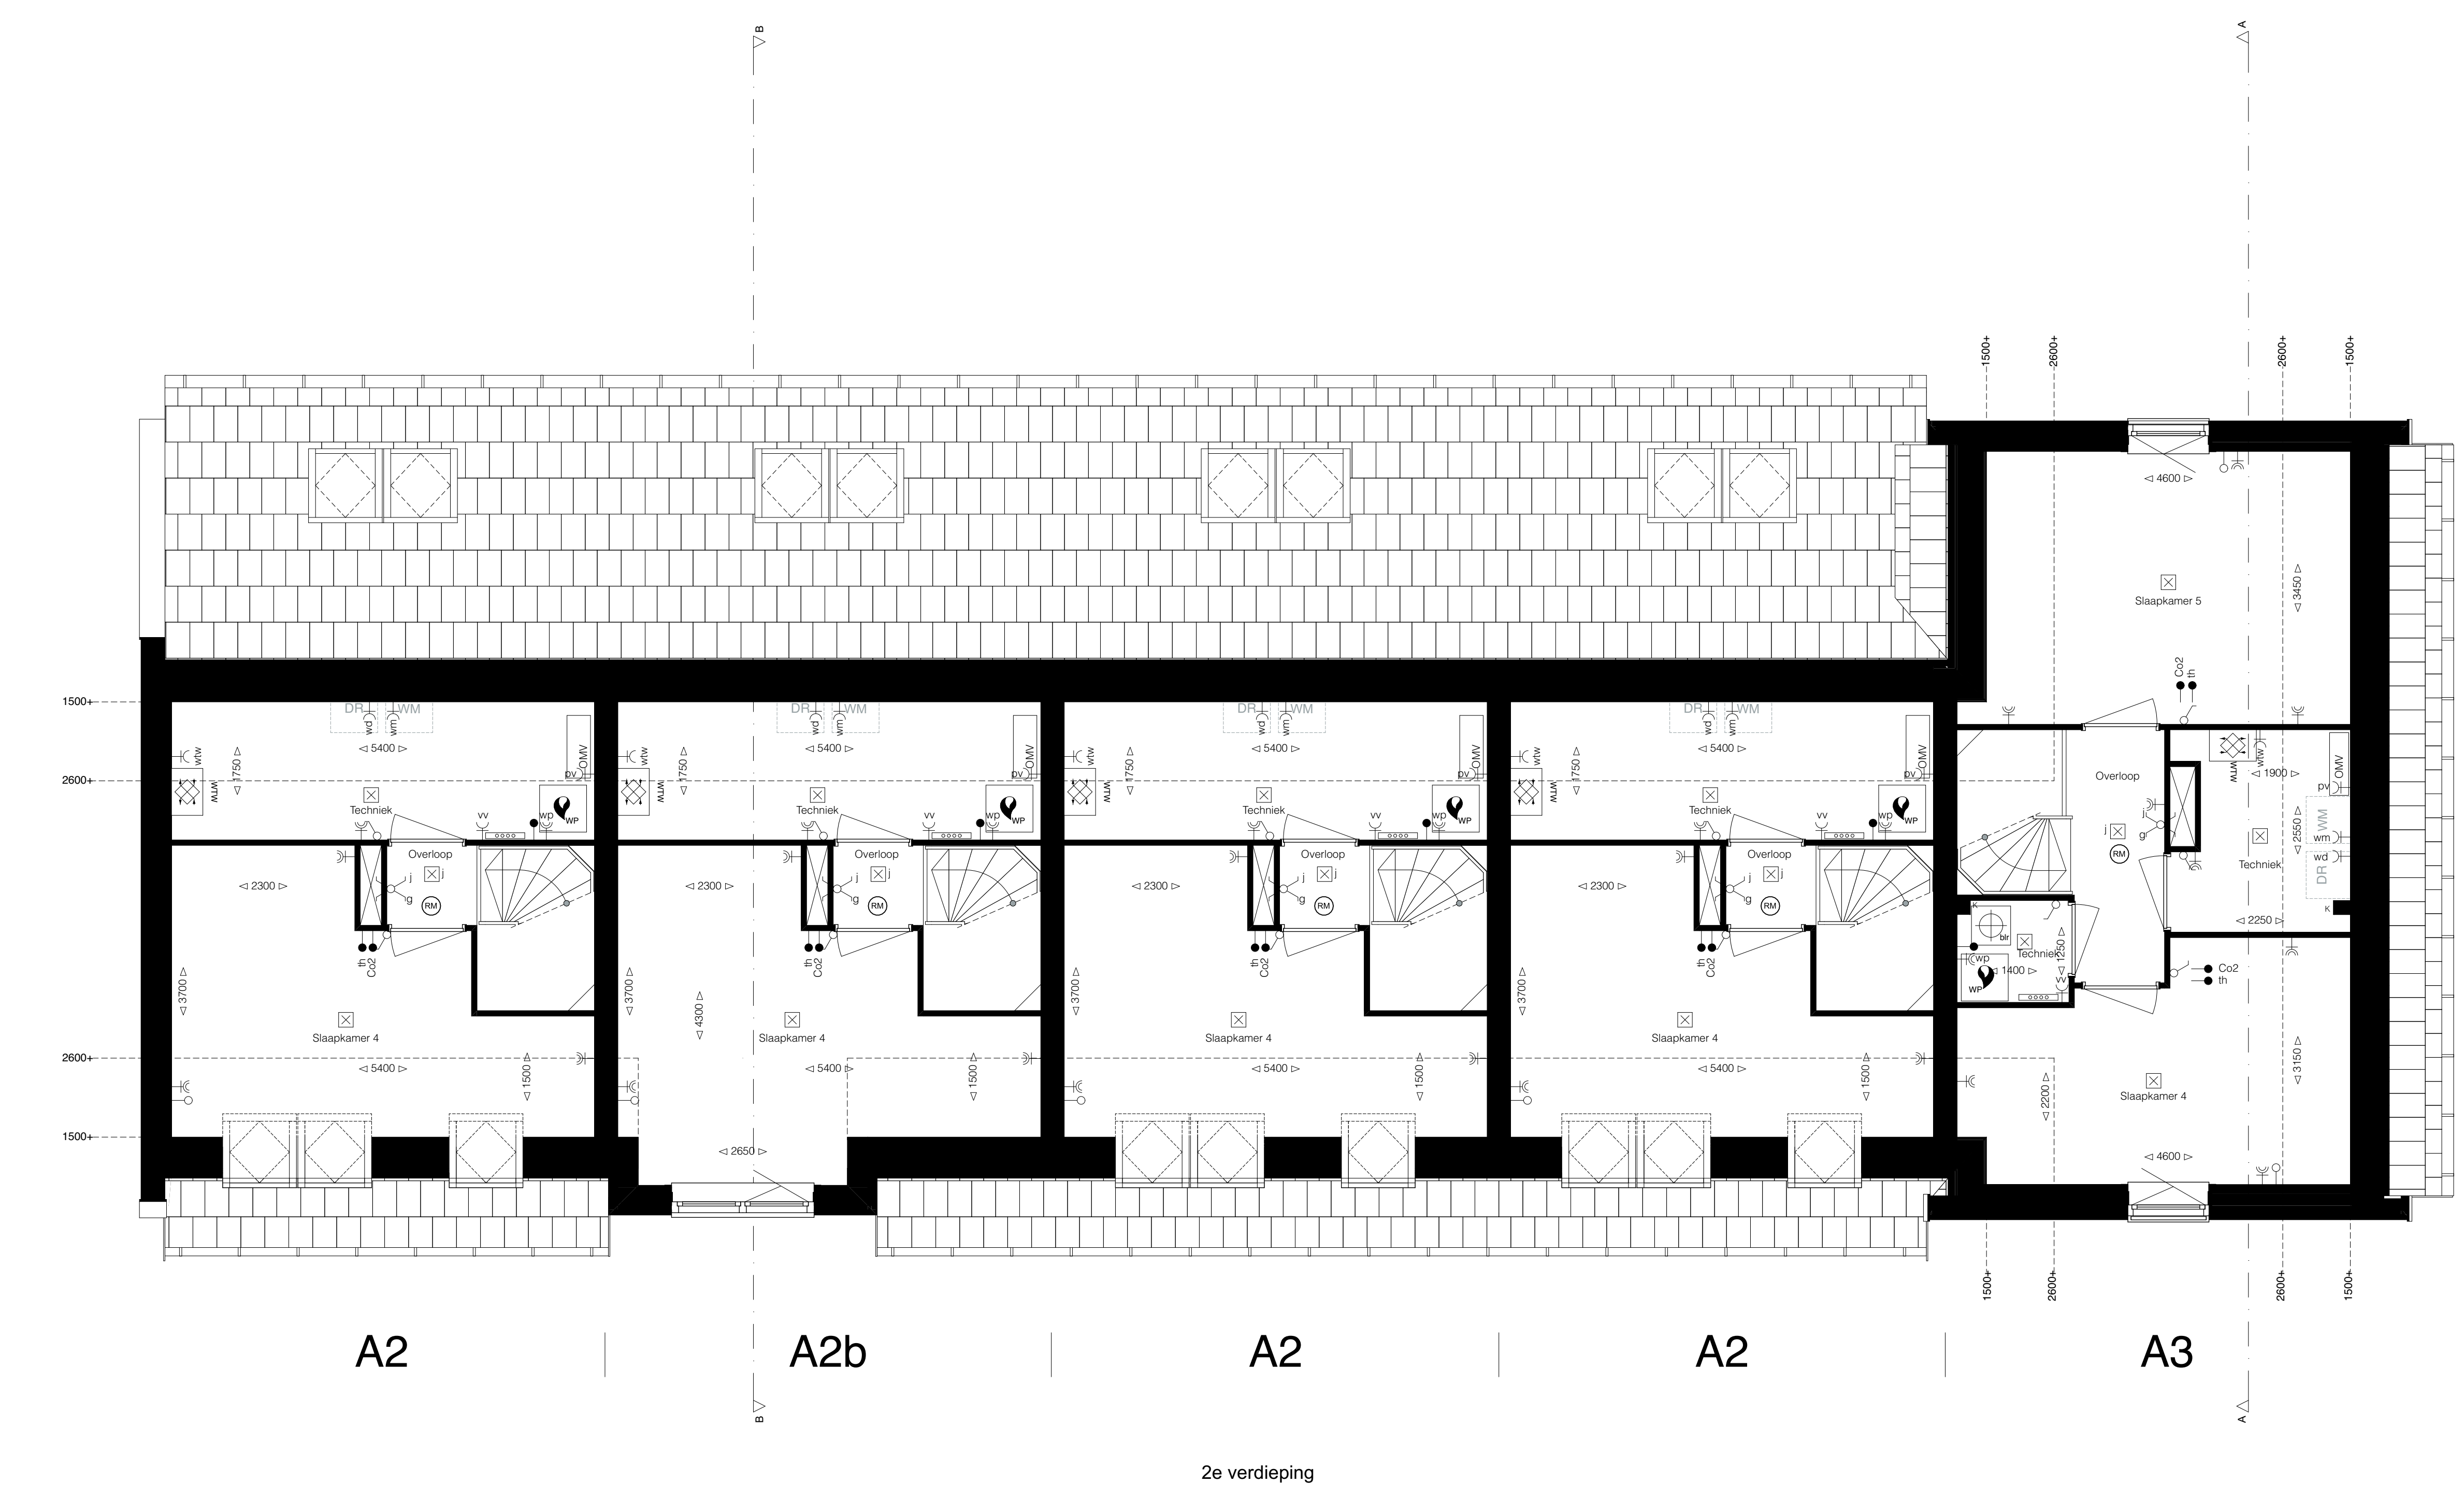

Hofgeest
BUITEN


Bloktype 3
Woningtype A2 & A3
Plattegrond tekening

Blad 1 van 2
BOUWNUMMERS: 42 t/m 51,
156 t/m 160


Schaal 1:50 - A0+ - 1-11-2021




Voorgevel

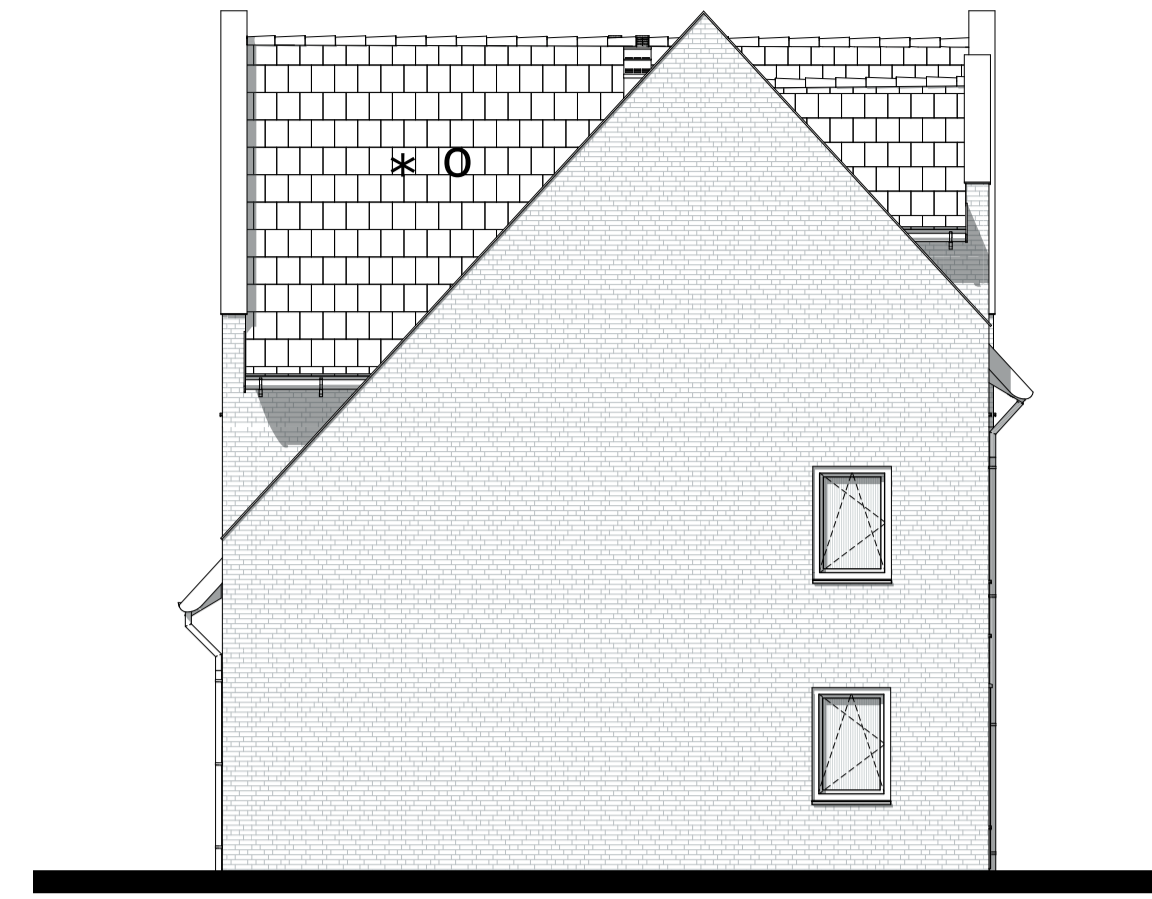


Linkergevel

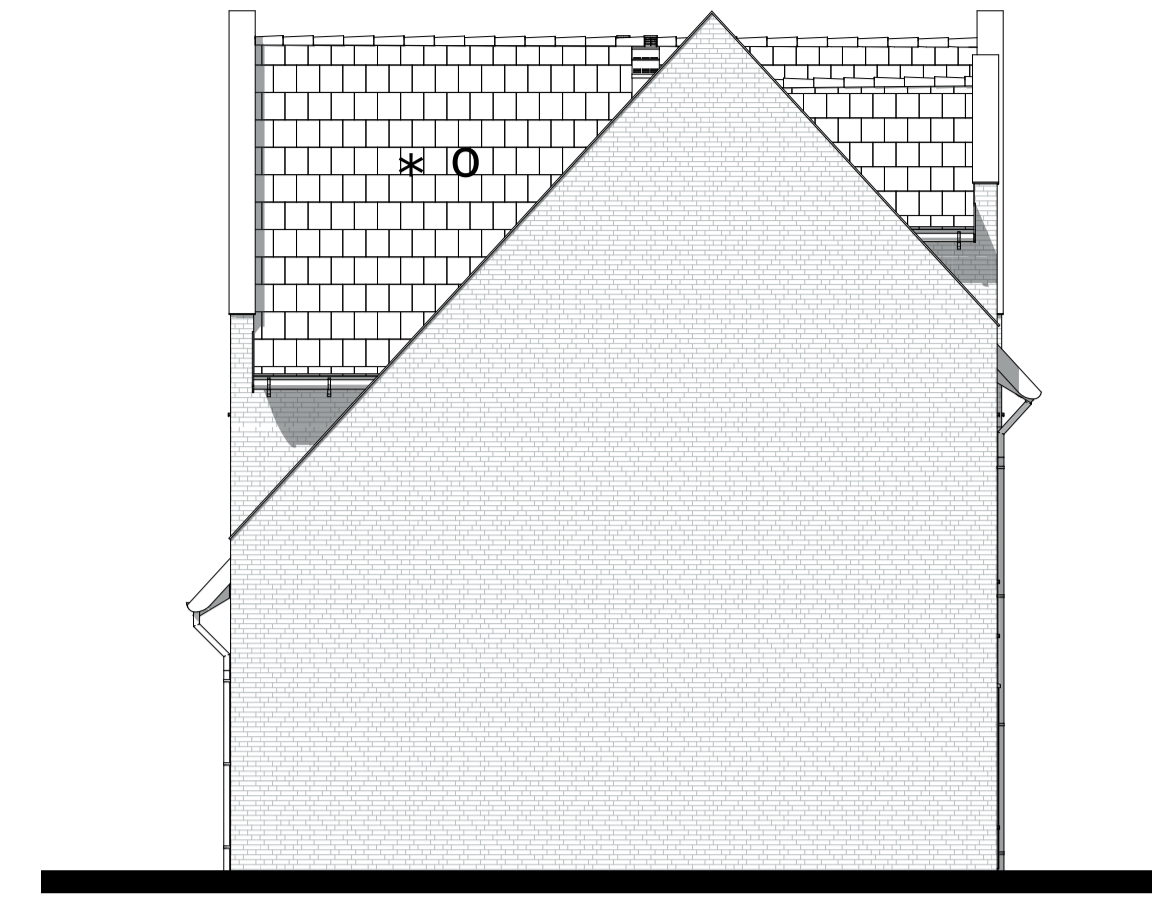


Linkergevel

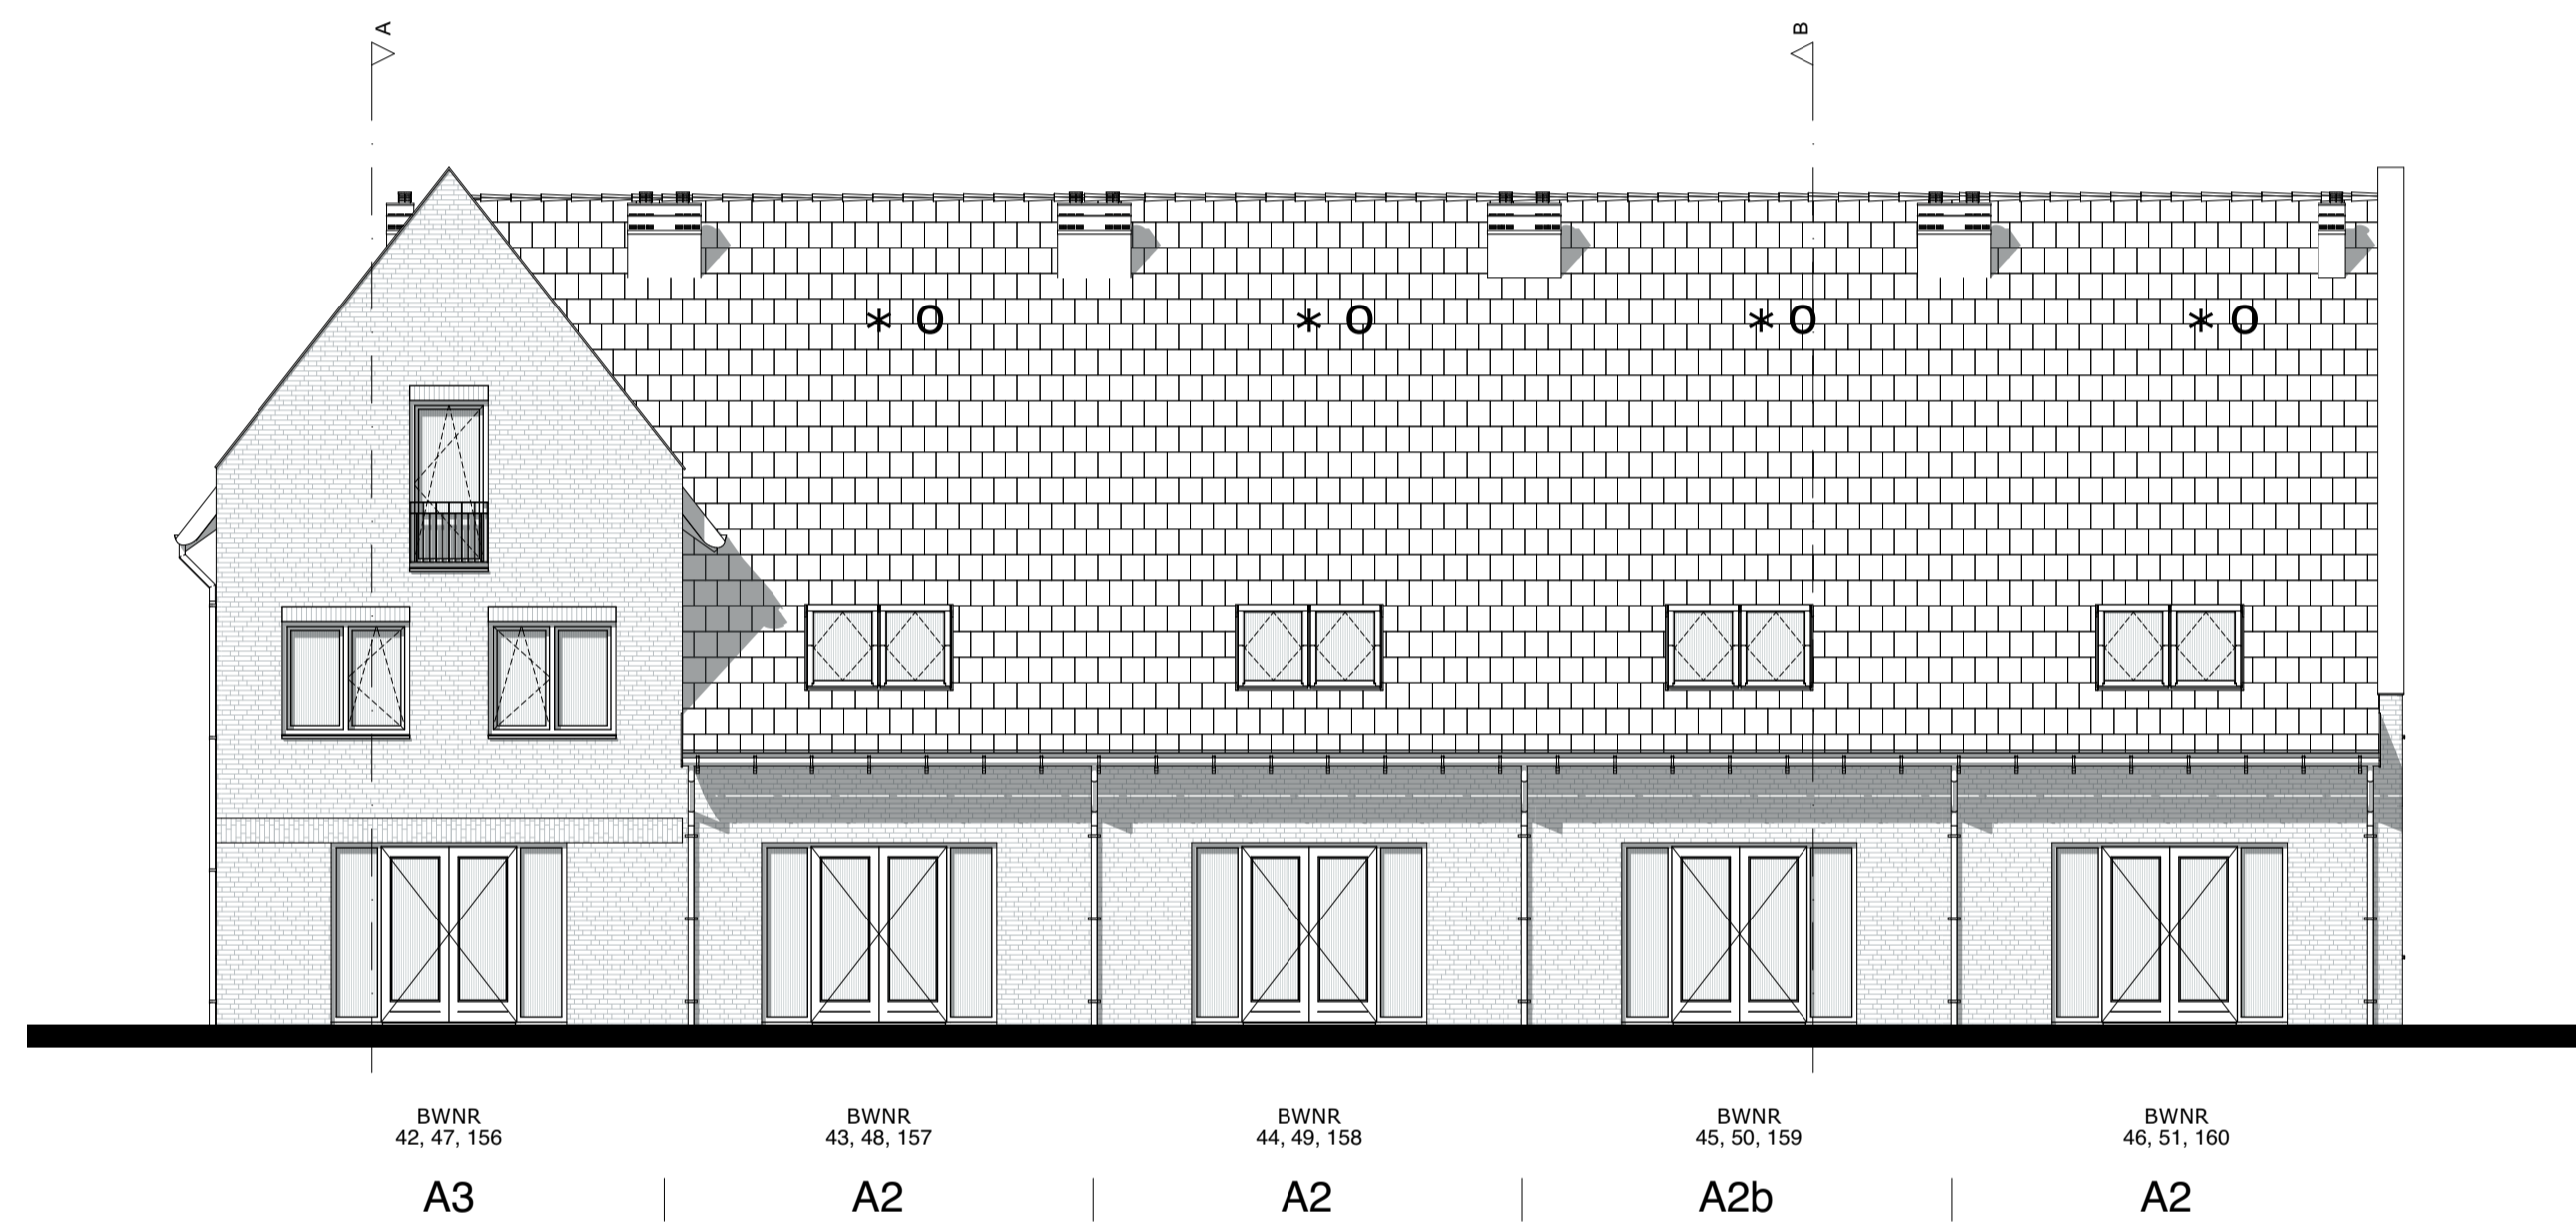


Achtergevel

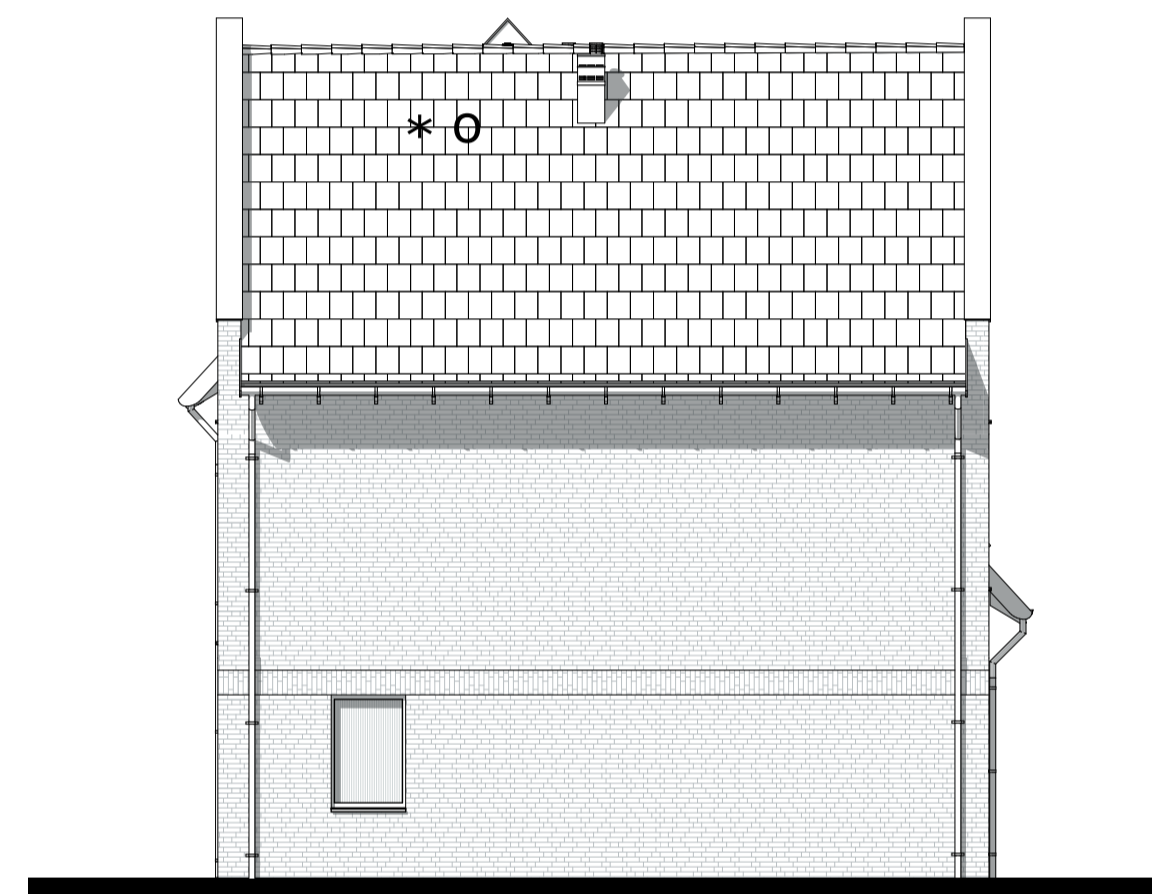


Rechtergevel

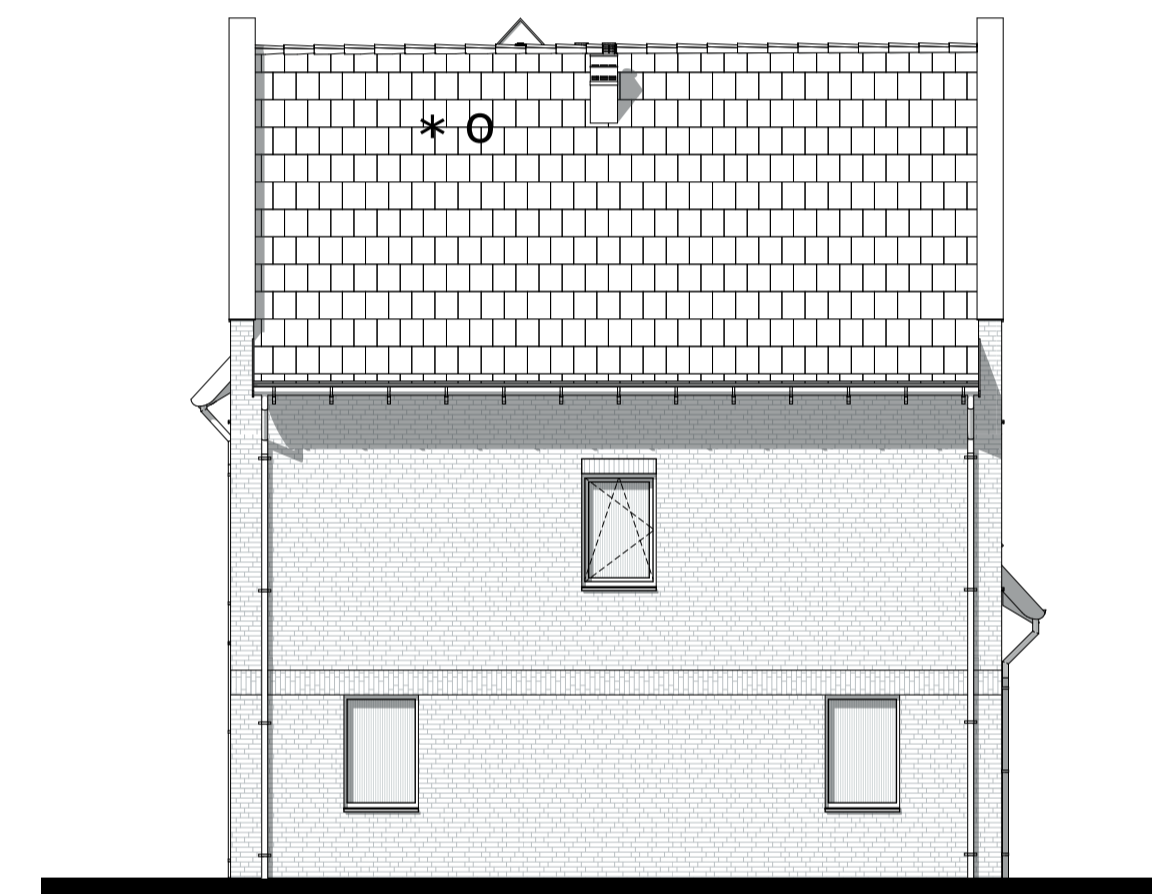

Rechtergevel

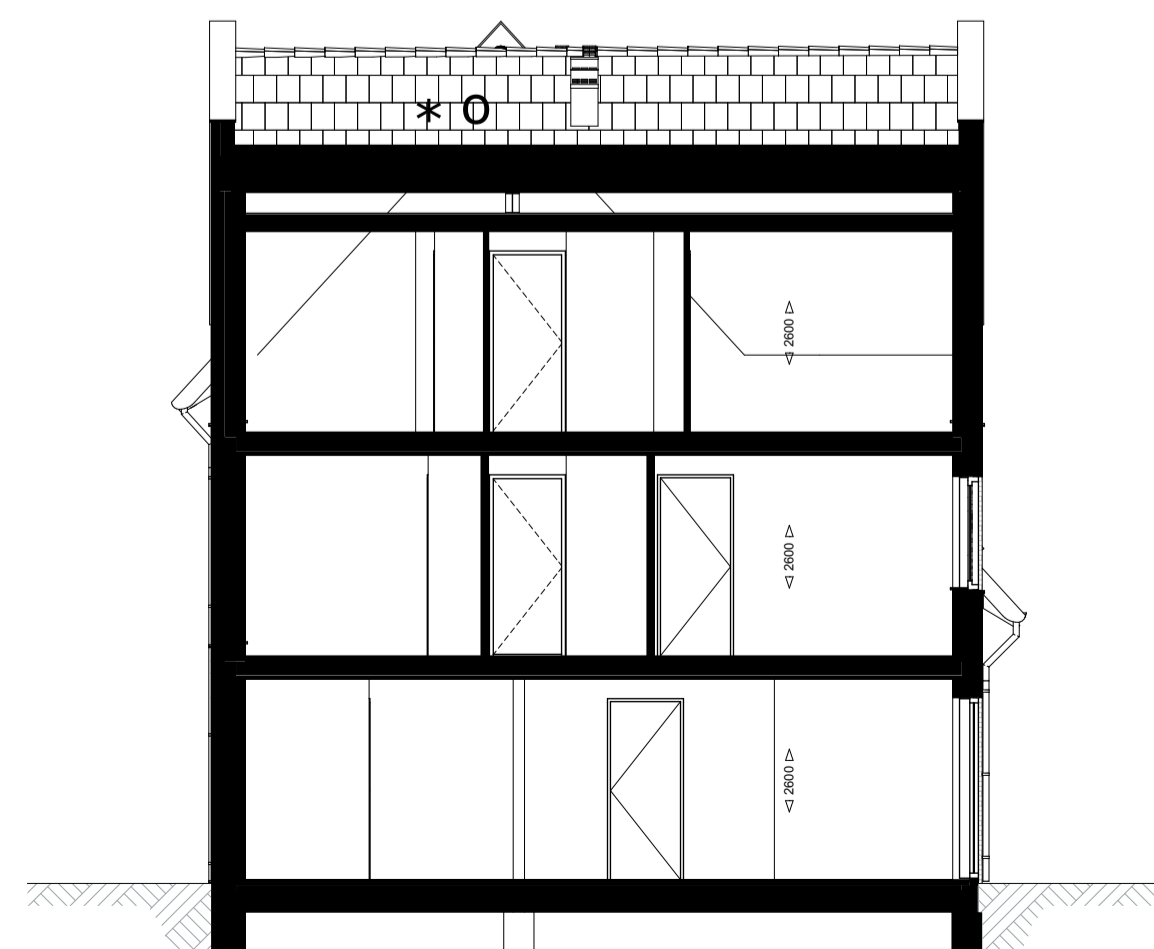

Doorsnede A-A

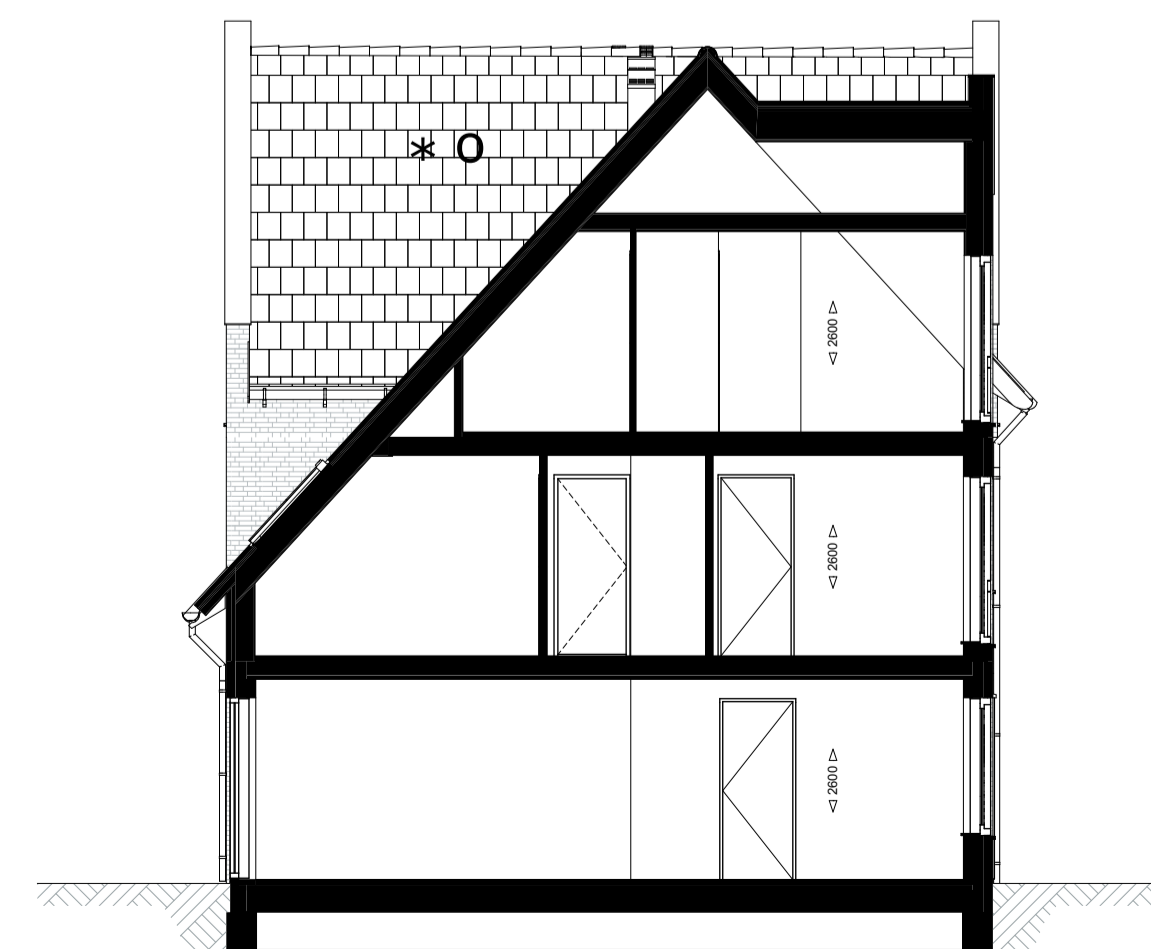

Doorsnede B-B




Symbolenlijst

- Bel
- x Wandlichtpunt
- 4x Wandlichtpunt waterdicht
- Aarding
- ⊠ Plafondlichtpunt
- ⌘ Enkelpolige schakelaar
- ⌘ Timerschakelaar of ingebouwde vochtsensor, N.L.B.
- ⌘ Wisselschakelaar
- ⌘ Tweepoligeschakelaar
- ⌘ Enkelpolige schakelaar en wandcontactdoos
- ⌘ Dubbele wandcontactdoos (randaarde)
- ⌘ Enkele wandcontactdoos (randaarde)
- ⌘ Enkele wandcontactdoos (randaarde, waterdicht)
- ⌘ Enkele wandcontactdoos (randaarde, perlex)
- o Loos aansluitpunt
- th Kamerthermostaat
- Co2 Co2 meter
- 785 Circa maatvoering in mm
- ⊠ Meterkast, verdeelkast
- ⊠ WTW installatie
- ⊠ Opstelplaats boiler
- ⊠ Opstelplaats warmtepomp
- ⊠ Opstelplaats wasmachine / droger
- ⊠ Omvormer t.b.v. zonnepanelen
- ⊠ Elektrische radiator
- x Kolom
- ⊠ Rookmelder
- ⊠ Opstelplaats keuken
- Hwa Hemelwaterafvoer
- ⊠ Verdelunit vloerverwarming
- ⊠ Tegelvwerk indicatief
- * Indicatie dakvlak t.b.v. zonnepanelen, omvormer in techniekruimte. Definitieve locatie en aantallen n.t.b.
- o Indicatie dakvlak t.b.v. dakventielen/ installatie. Definitieve locatie en aantallen n.t.b.

Disclaimer

Situatie indicatief. Het aansluitend openbaar gebied is nog in ontwikkeling en valt buiten de verantwoordelijkheid van de ontwerper.
 - Maatvoeringen in de tekening betreffen circa maten in millimeters.
 - Op de plattegronden zijn de installatievoorzorgingen door middel van een symbool weergegeven. De aangegeven positie van deze onderdelen is indicatief, exacte positie wordt door de installateur bepaald.
 - Bij een aantal eenheden komen er naast de bepaalde positie installaties vóór de gevel. Deze positie staat niet aangegeven op de plattegronden.

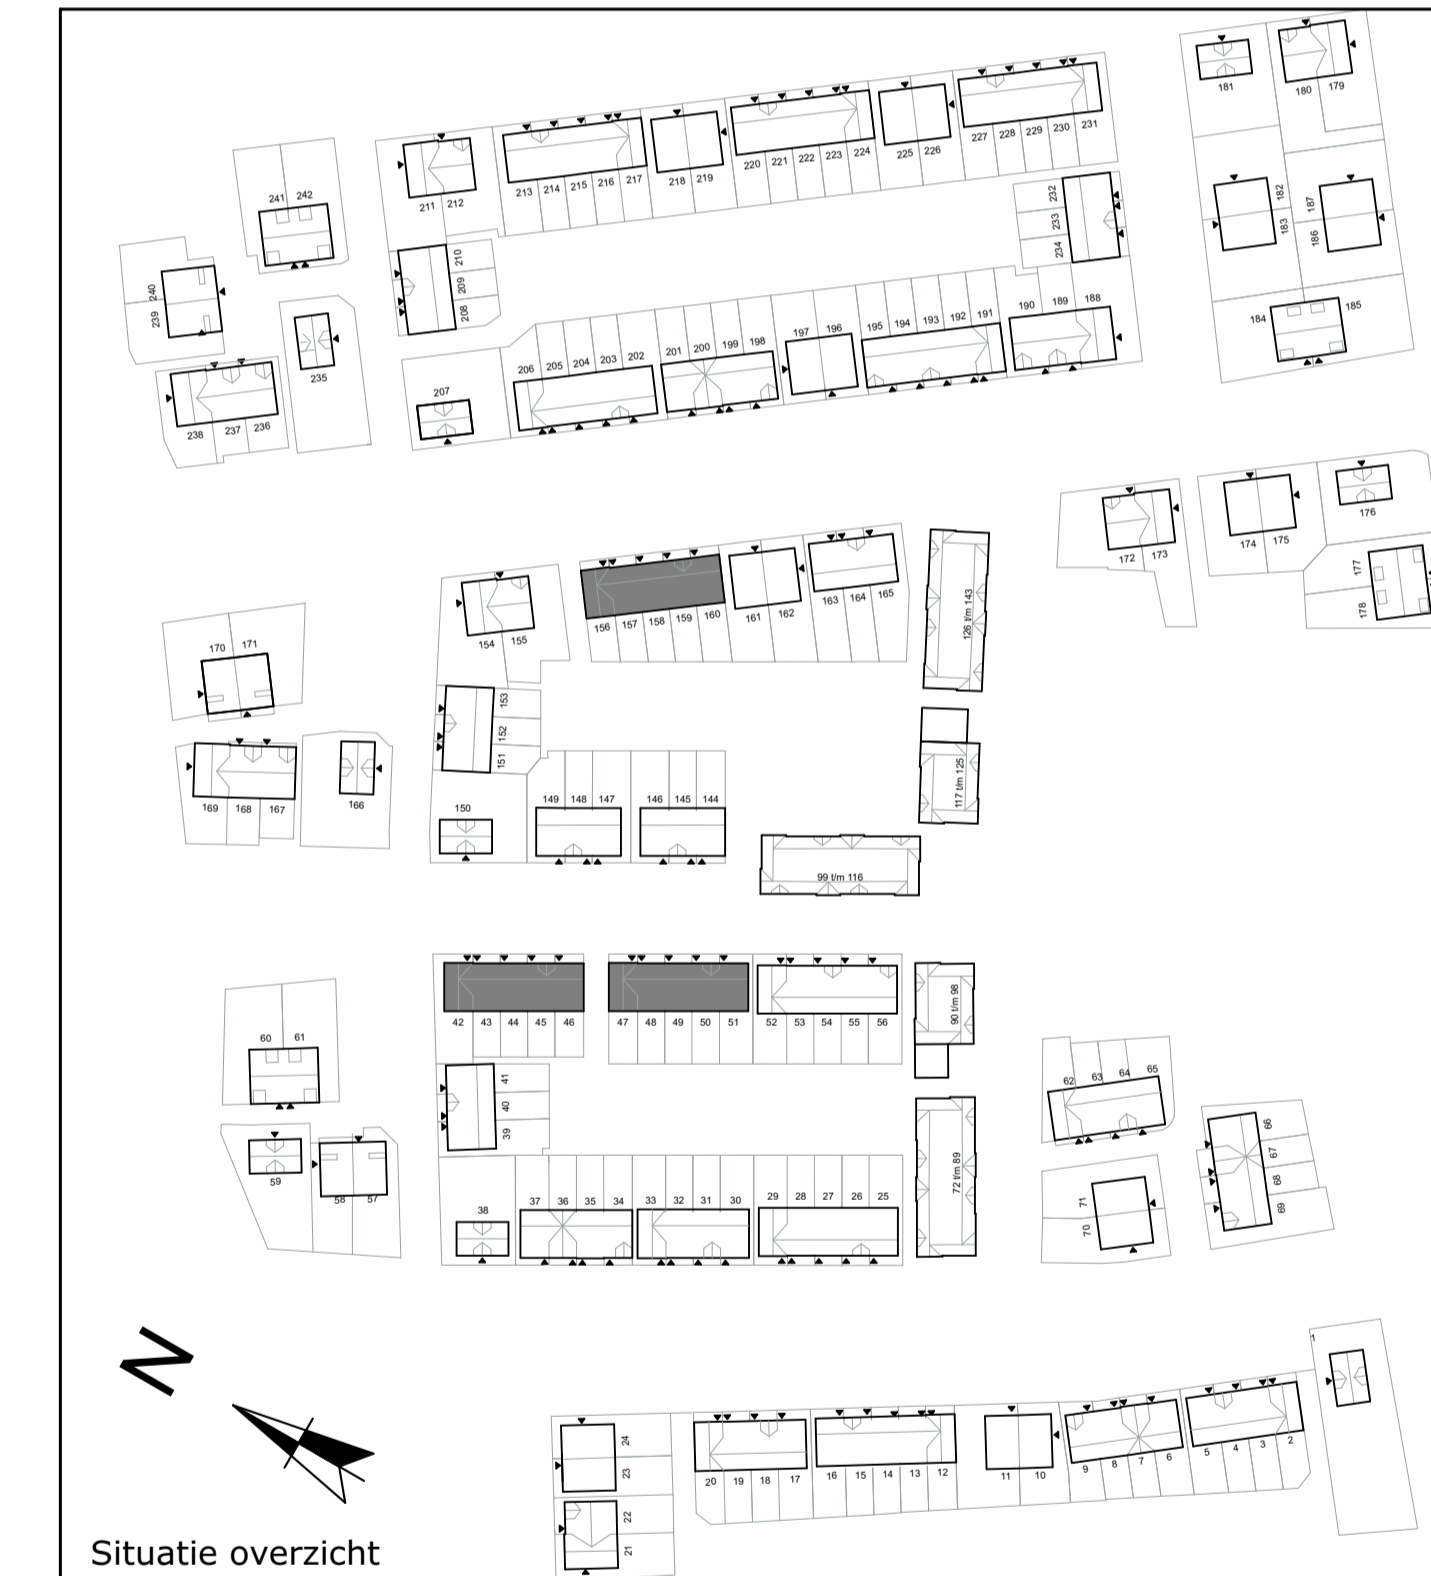

Hofgeest
 BUITEN
Bloktype 3
Woningtype A2 & A3
 Gevel en doorsnede tekening
 Blad 2 van 2
 BOUWNUMMERS: 42 t/m 51,
 156 t/m 160