



Begane grond

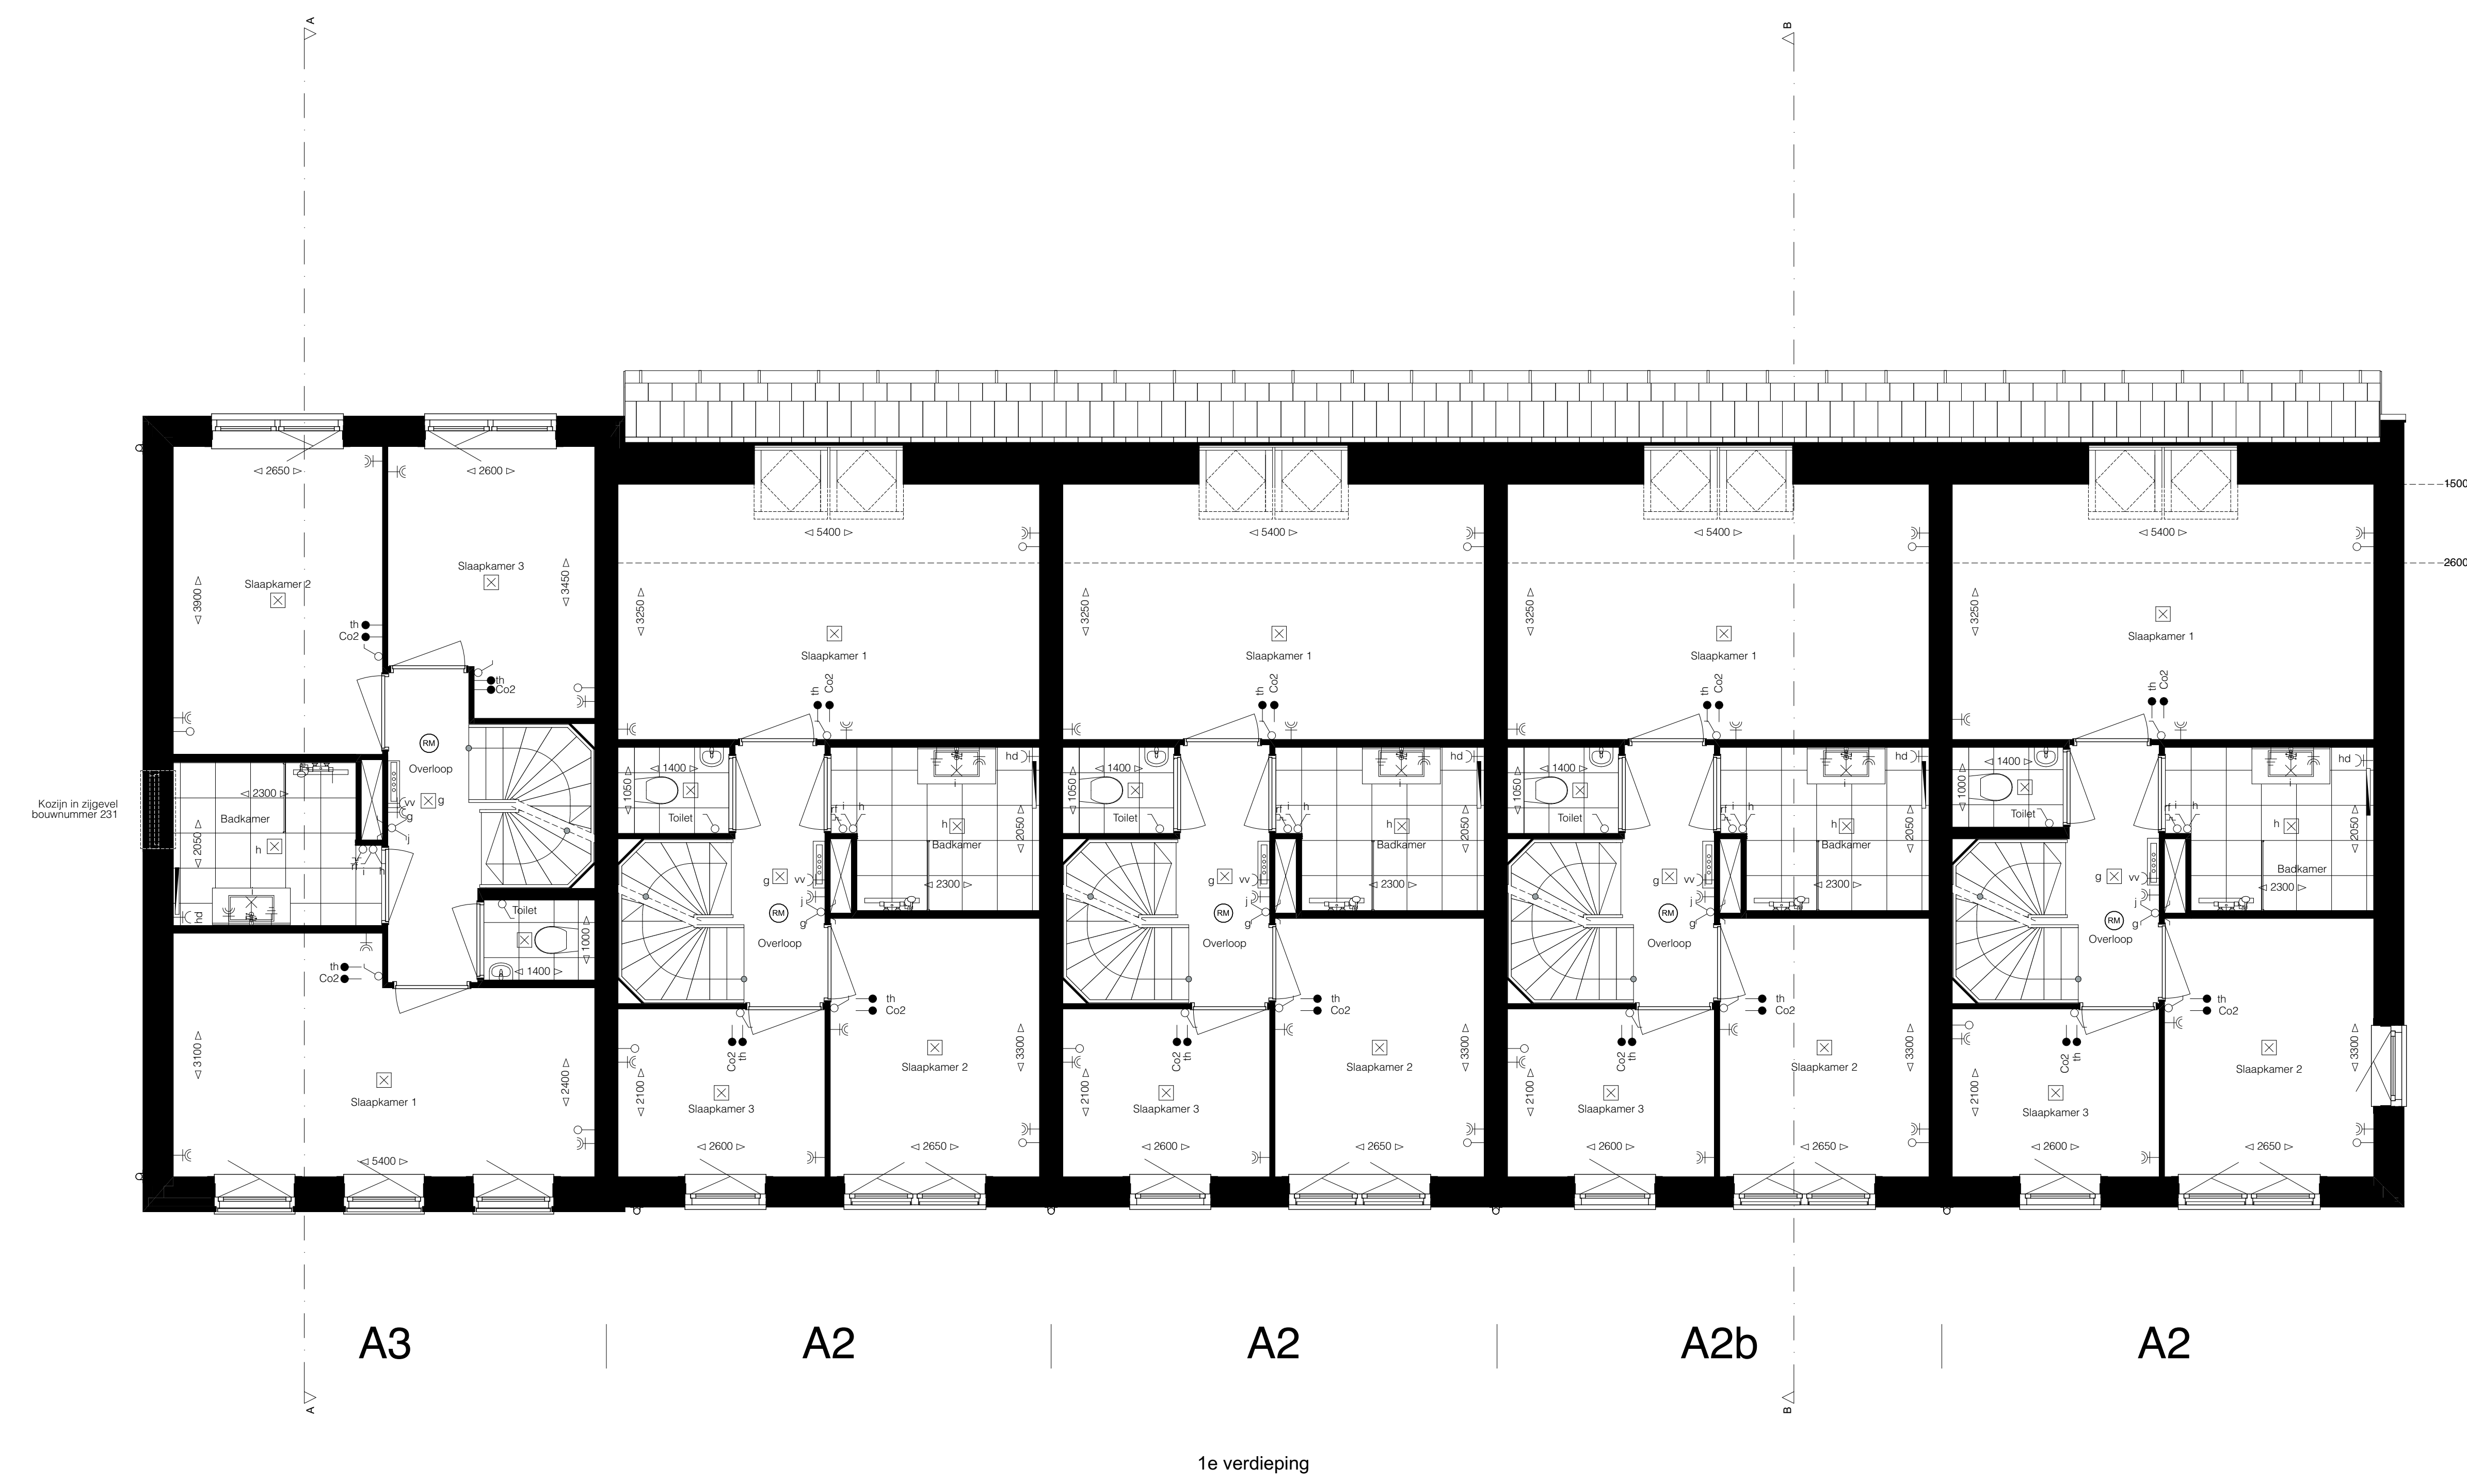


1e verdieping

- Symboolenlijst**
- = Bed
 - = Wanddichtpunt
 - = Wanddichtpunt waterdicht
 - = Aarding
 - ⊕ = Platfondichtpunt
 - ⊕ = Enkeleplaat afdakbaar
 - ⊕ = Tussenschakelaar of ingebouwde vochtsensor, N.L.D.
 - ⊕ = Waaierchakelaar
 - ⊕ = Tweeplaat schakelaar
 - ⊕ = Enkele wandcontactdoos (standaard)
 - ⊕ = Dubbele wandcontactdoos (standaard)
 - ⊕ = Enkele wandcontactdoos (randaarde)
 - ⊕ = Enkele wandcontactdoos (randaarde, waterdicht)
 - ⊕ = Enkele wandcontactdoos (randaarde, perle)
 - ⊕ = Los aansluitpunt
 - ⊕ = Kamertemperatuurstaat
 - ⊕ = Cijl meter
 - ⊕ = Cijl maatvoering in mm
 - ⊕ = Meterkast, verdeelkast
 - ⊕ = WTR installatie
 - ⊕ = Opstelplaats boiler
 - ⊕ = Opstelplaats warmtepomp
 - ⊕ = Opstelplaats wasmachine / droger
 - ⊕ = Omvormer t.b.v. zonnepanelen
 - ⊕ = Elektrische radiator
 - x = Kolom
 - ⊕ = Rookmelder
 - ⊕ = Opstelplaats leedarm
 - ⊕ = Hemelwaterafvoer
 - ⊕ = Verdelunit vloerverwarming
 - ⊕ = Toegewerk indicator
 - ⊕ = Indicateur dakvlak t.b.v. zonnepanelen, omvormer of techniekruimte
 - * = Definitieve locatie en aantallen n.l.b.
 - ⊕ = Indicateur dakvlak t.b.v. daverenbevel/ installatie
 - ⊕ = Definitieve locatie en aantallen n.l.b.









Disclaimer
 Deze tekening is het auteursrecht oorspronkelijk gemaakt en mag in vertaling of anderszins openbaar verspreid worden. Het is niet toegestaan deze tekening of de inhoud daarvan te kopiëren, te verspreiden of anderszins openbaar te maken. De afgeleverde tekening wordt niet aansprakelijk gemaakt voor schade van welke aard ook. 

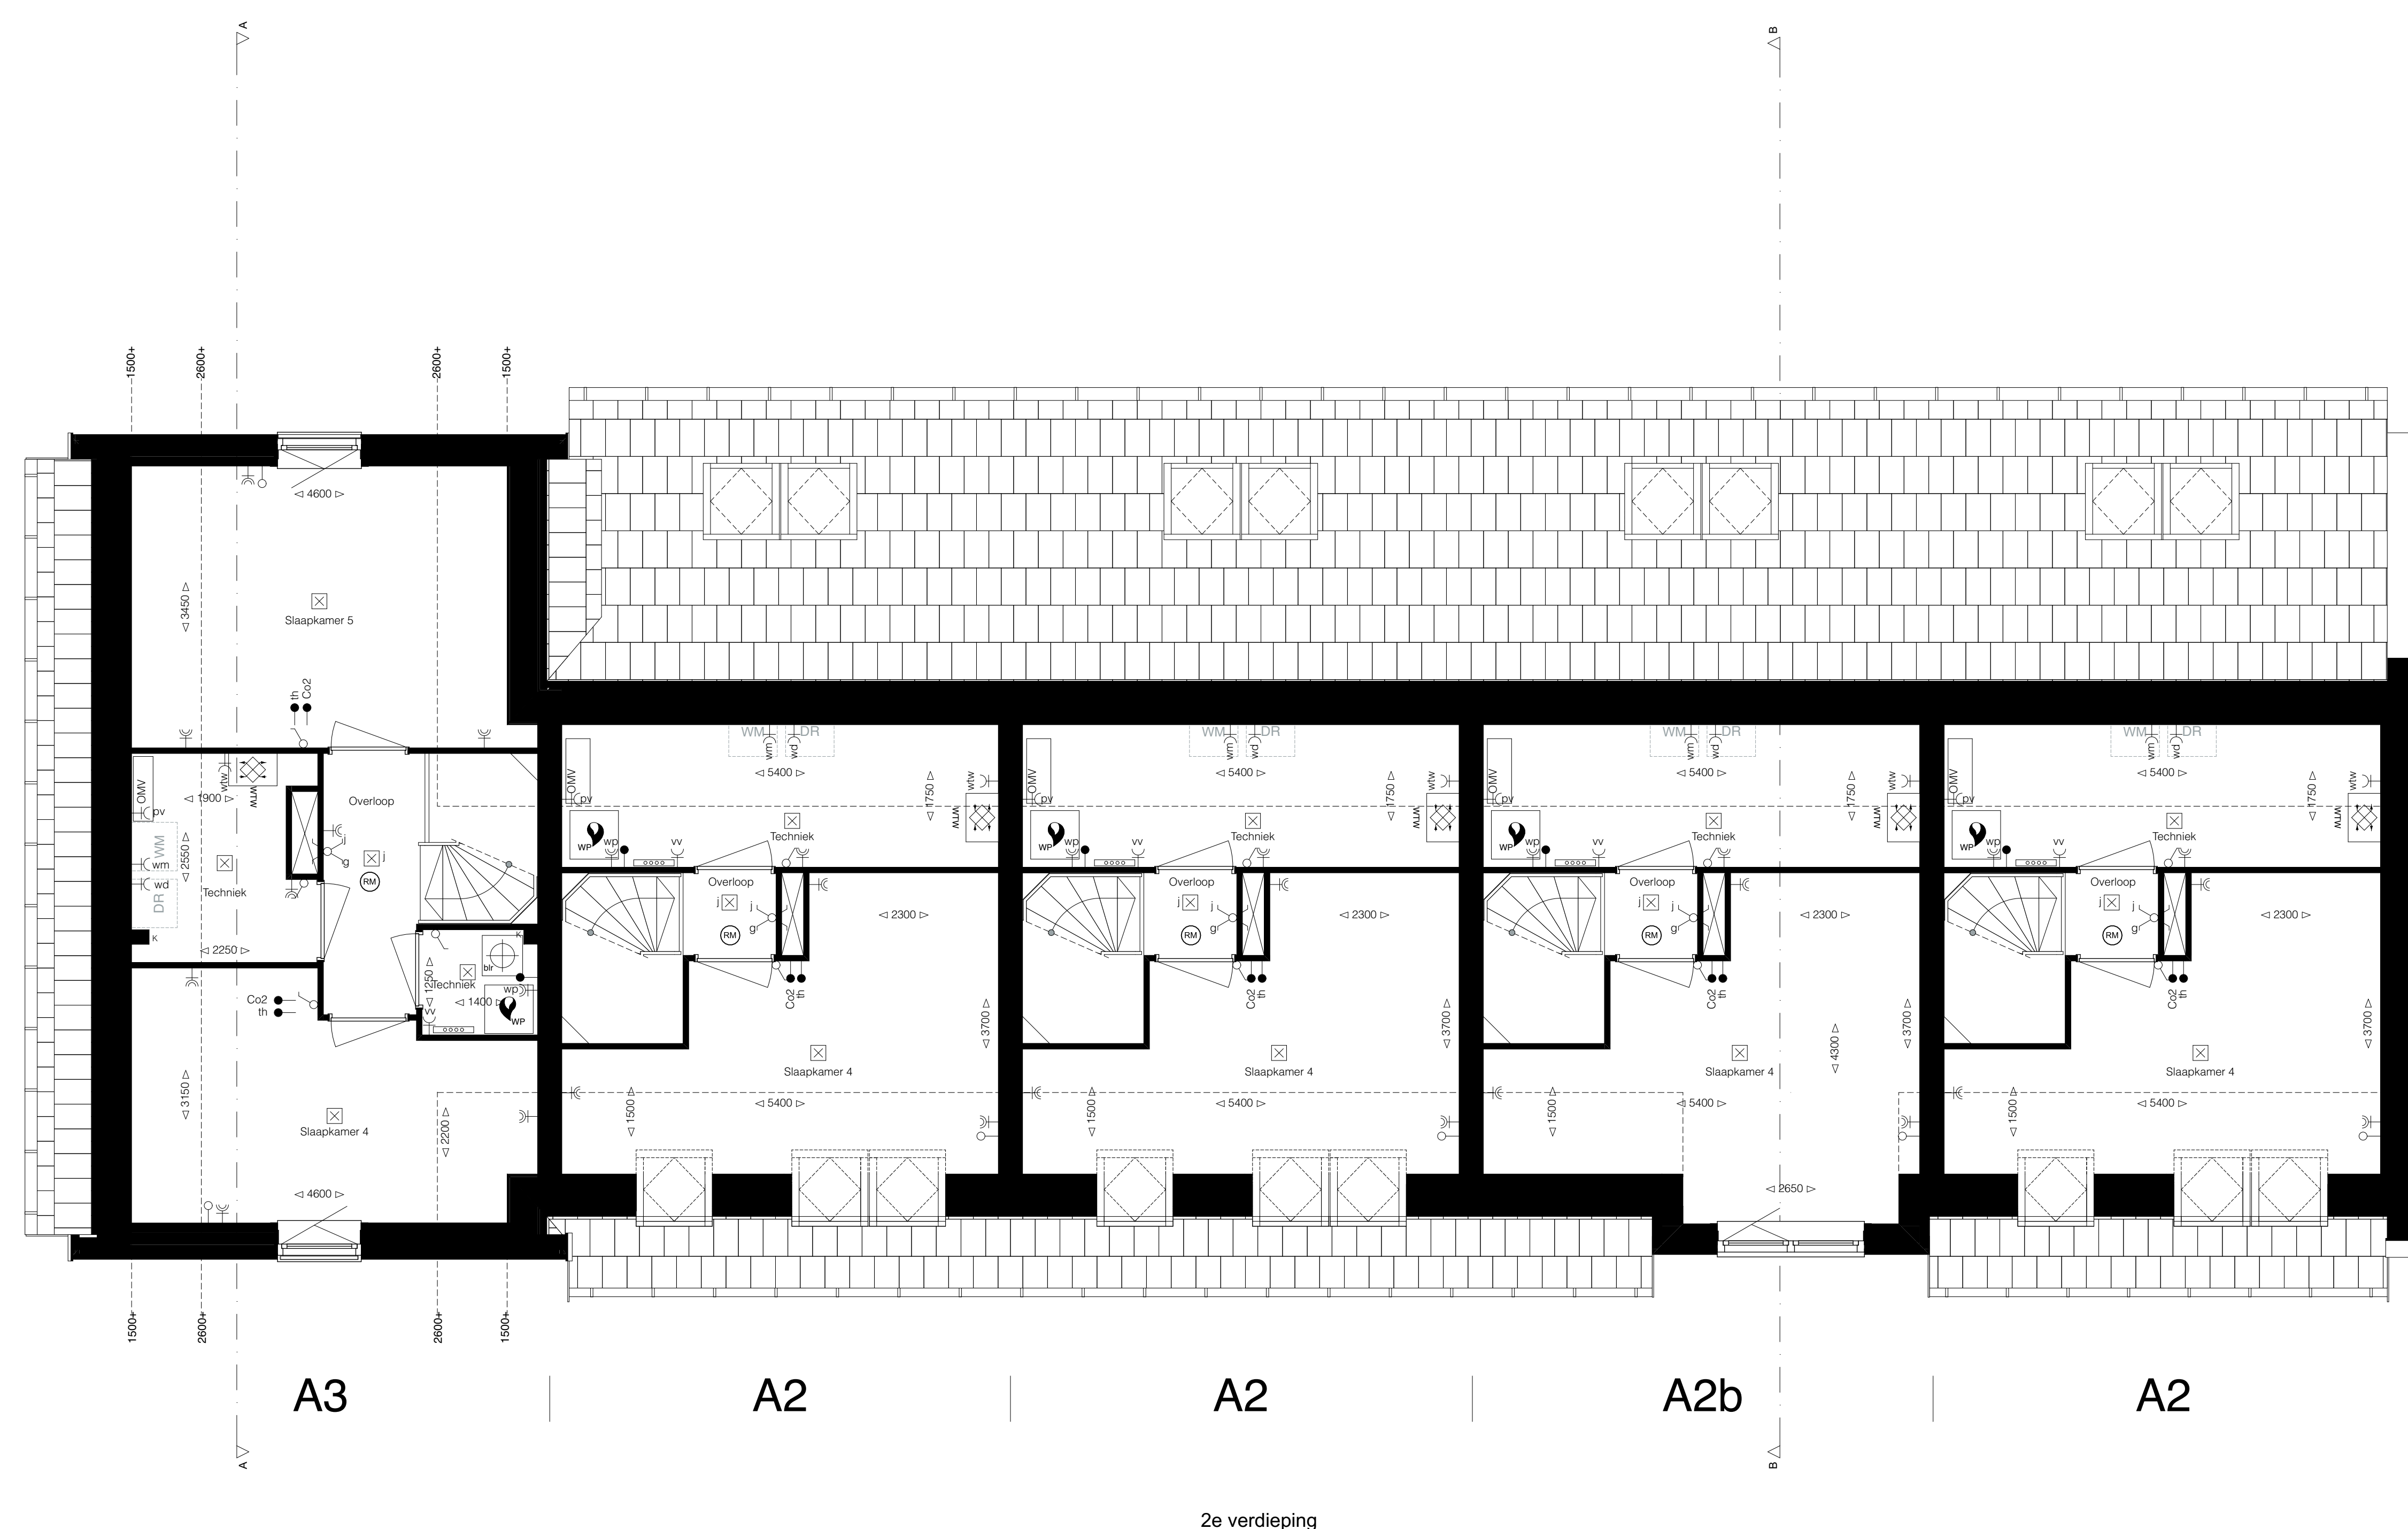

2e verdieping

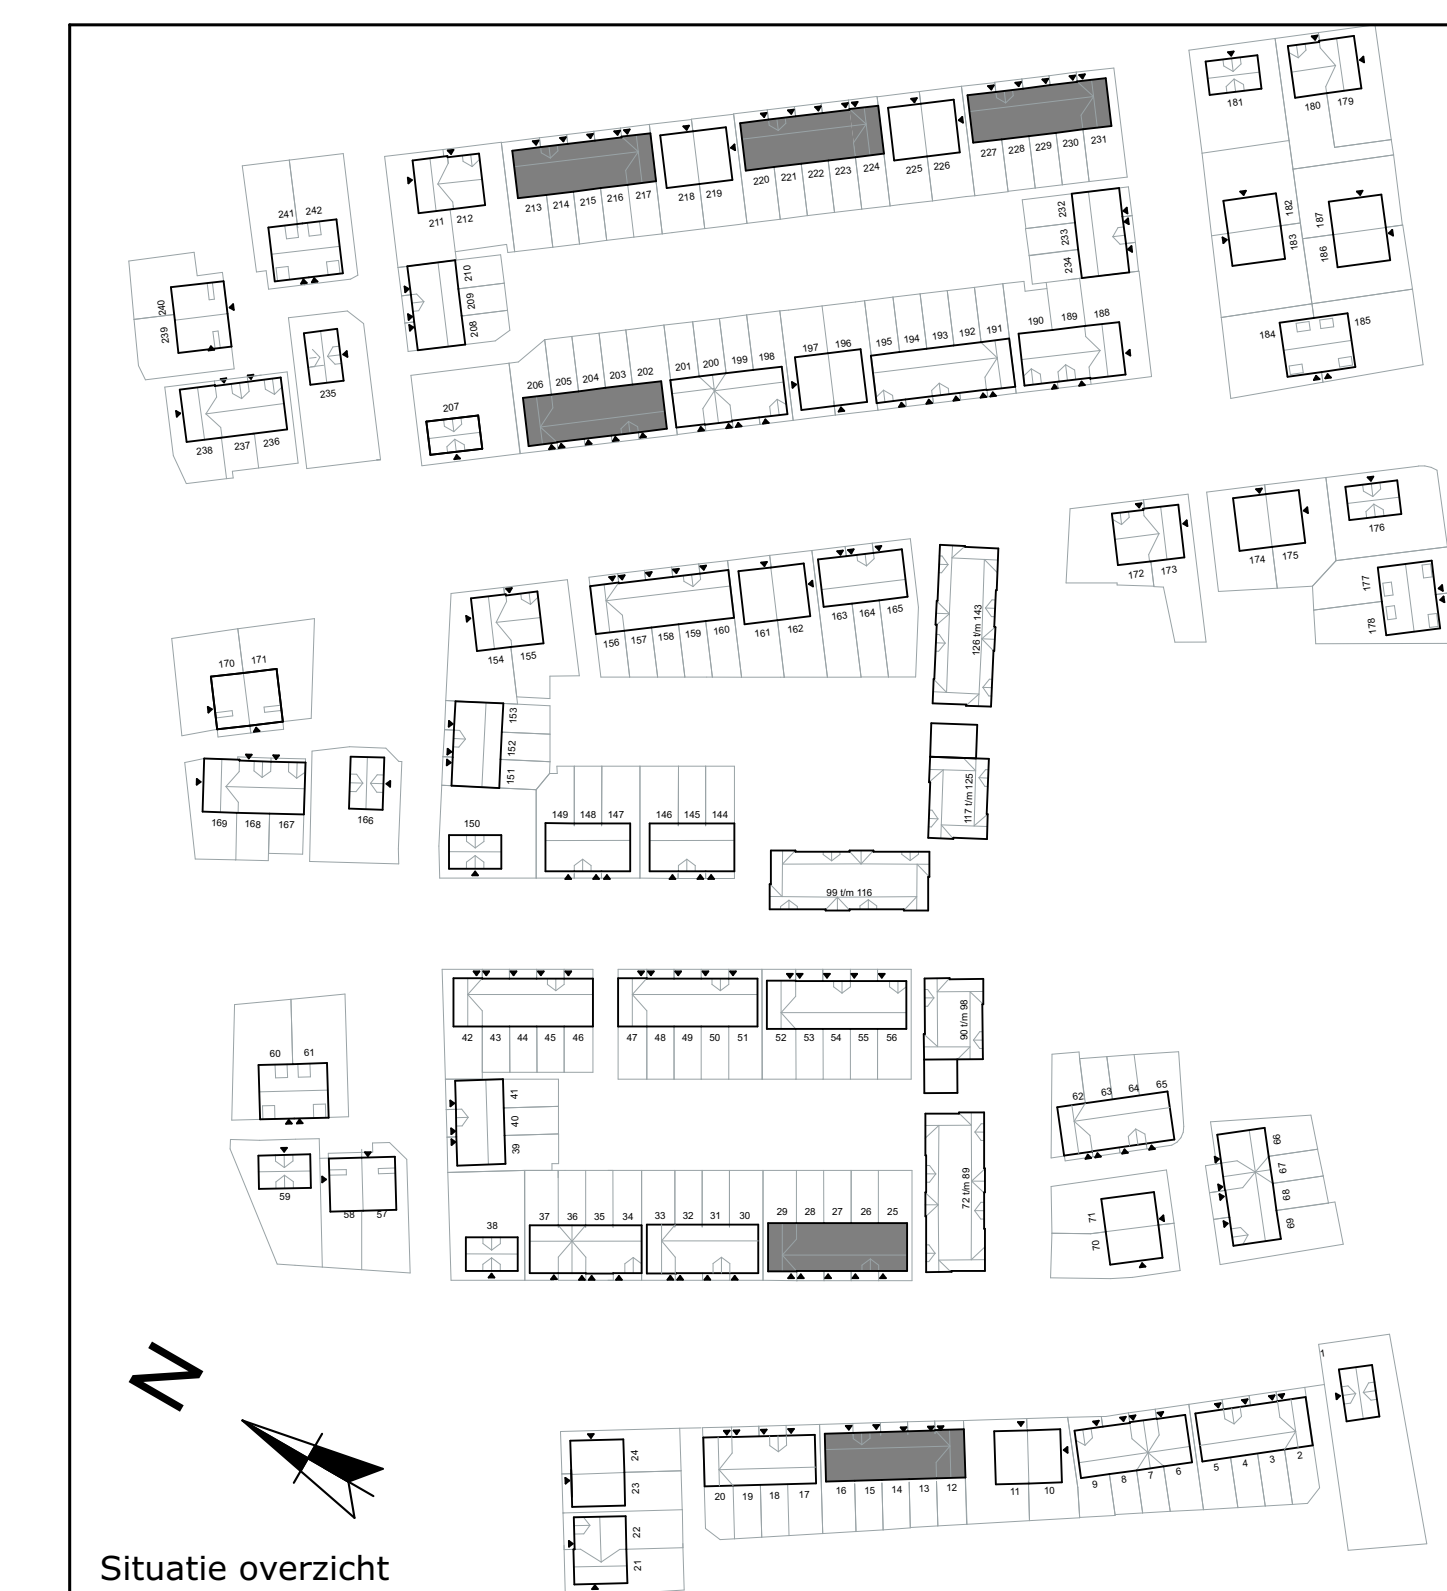


Hofgeest
 BUITEN
Bloktype 3 Gespiegeld
Woningtype A2 & A3
 Plattegrond tekening
 Blad 1 van 2
 BOUWNUMMERS: 12-16, 25-29,
 202-206, 213-217, 220-224, 227-231
 Schaal 1:50 - A0++ - 1-11-2021

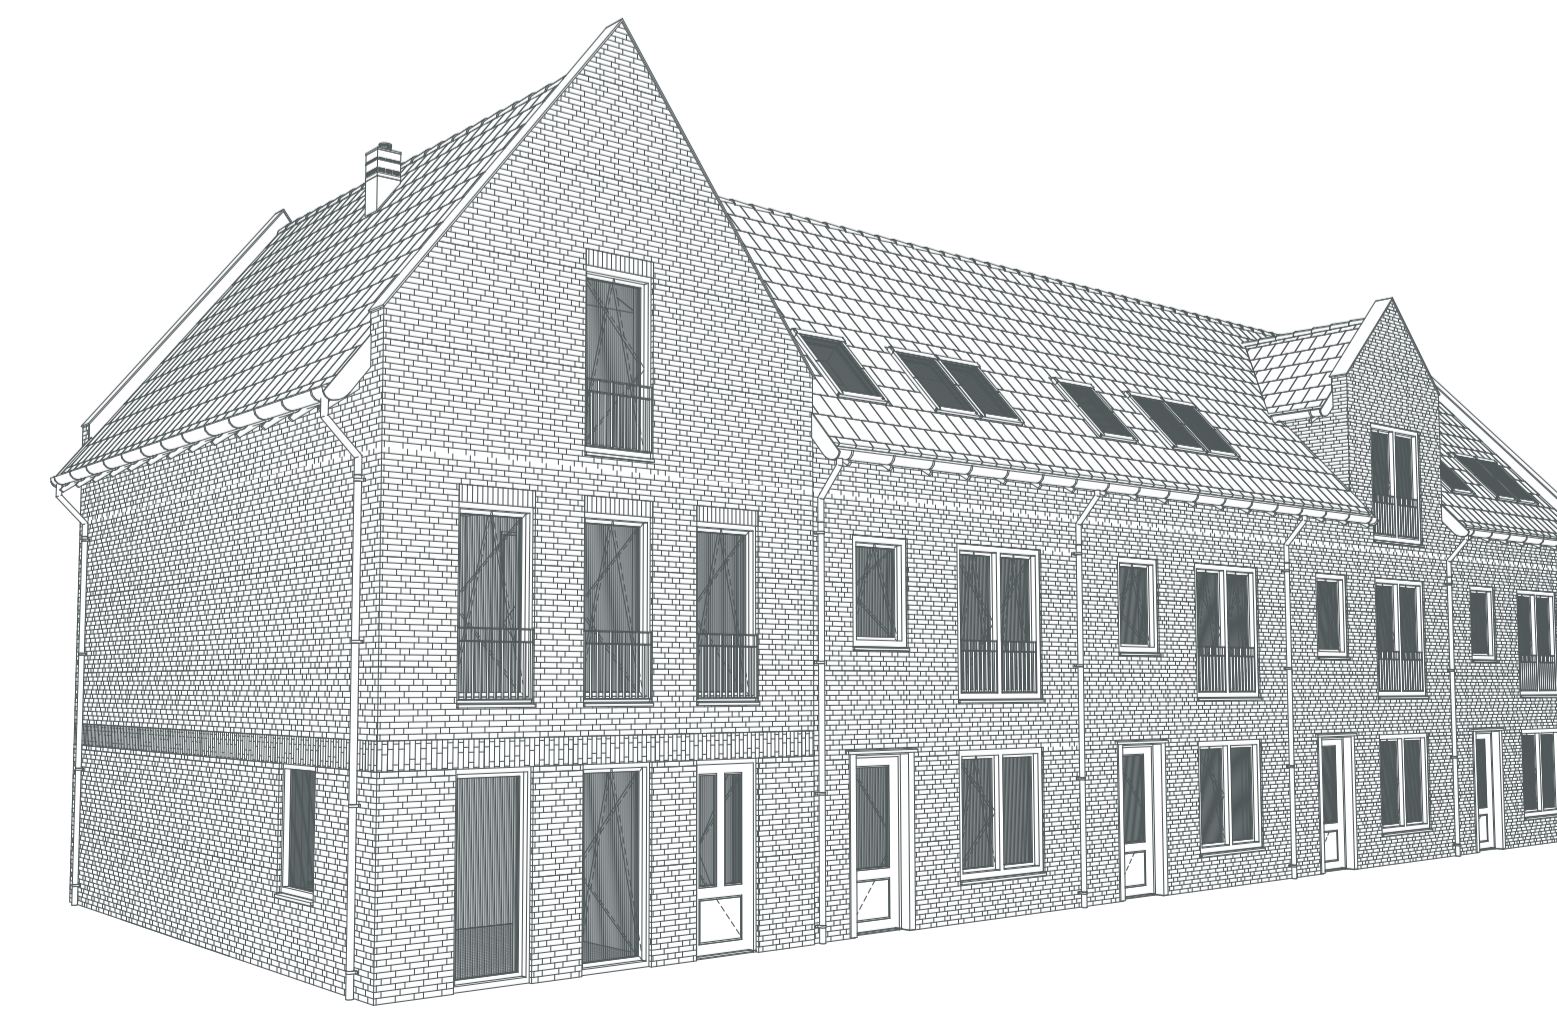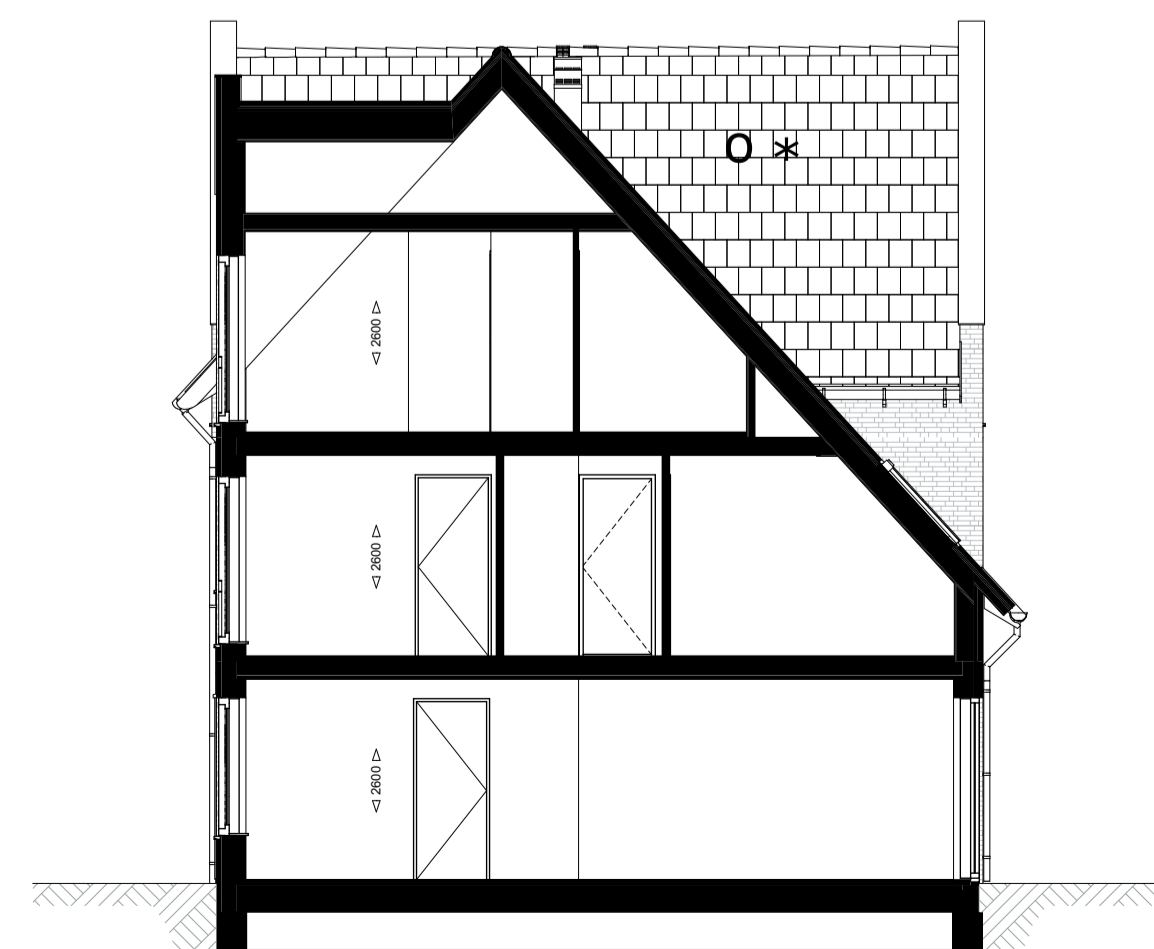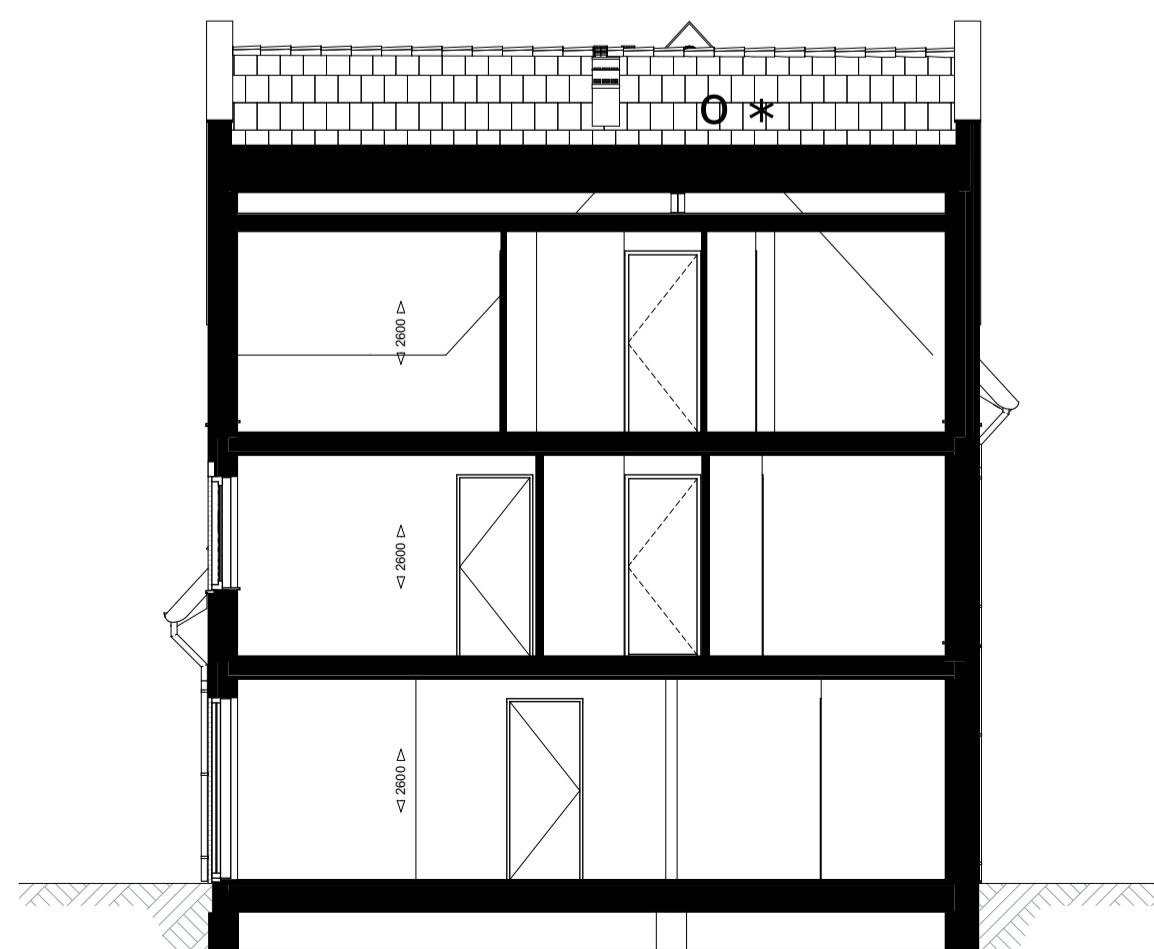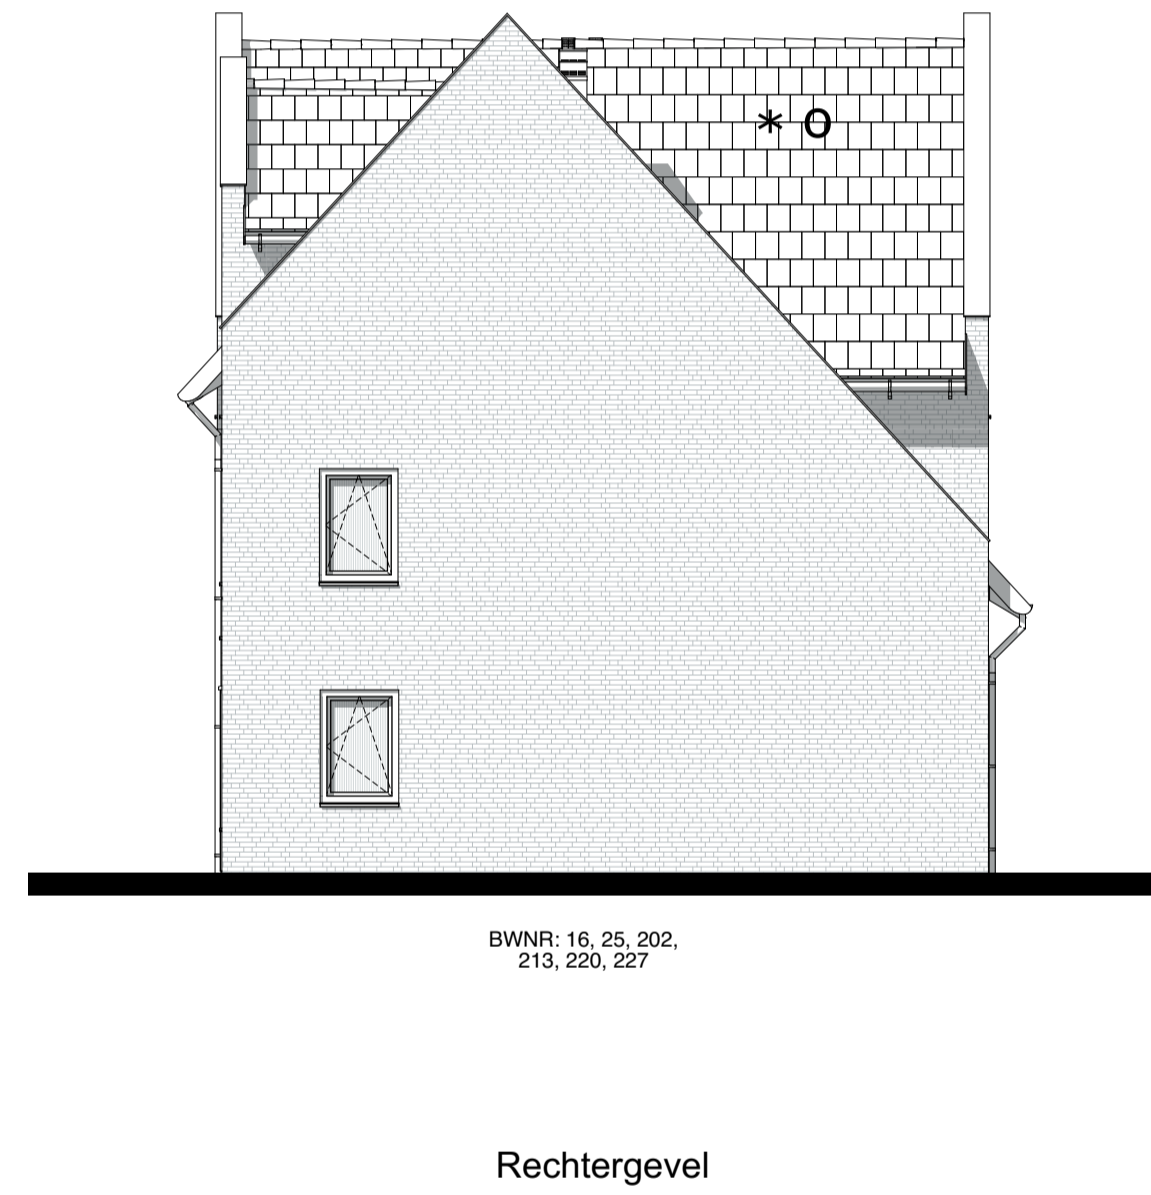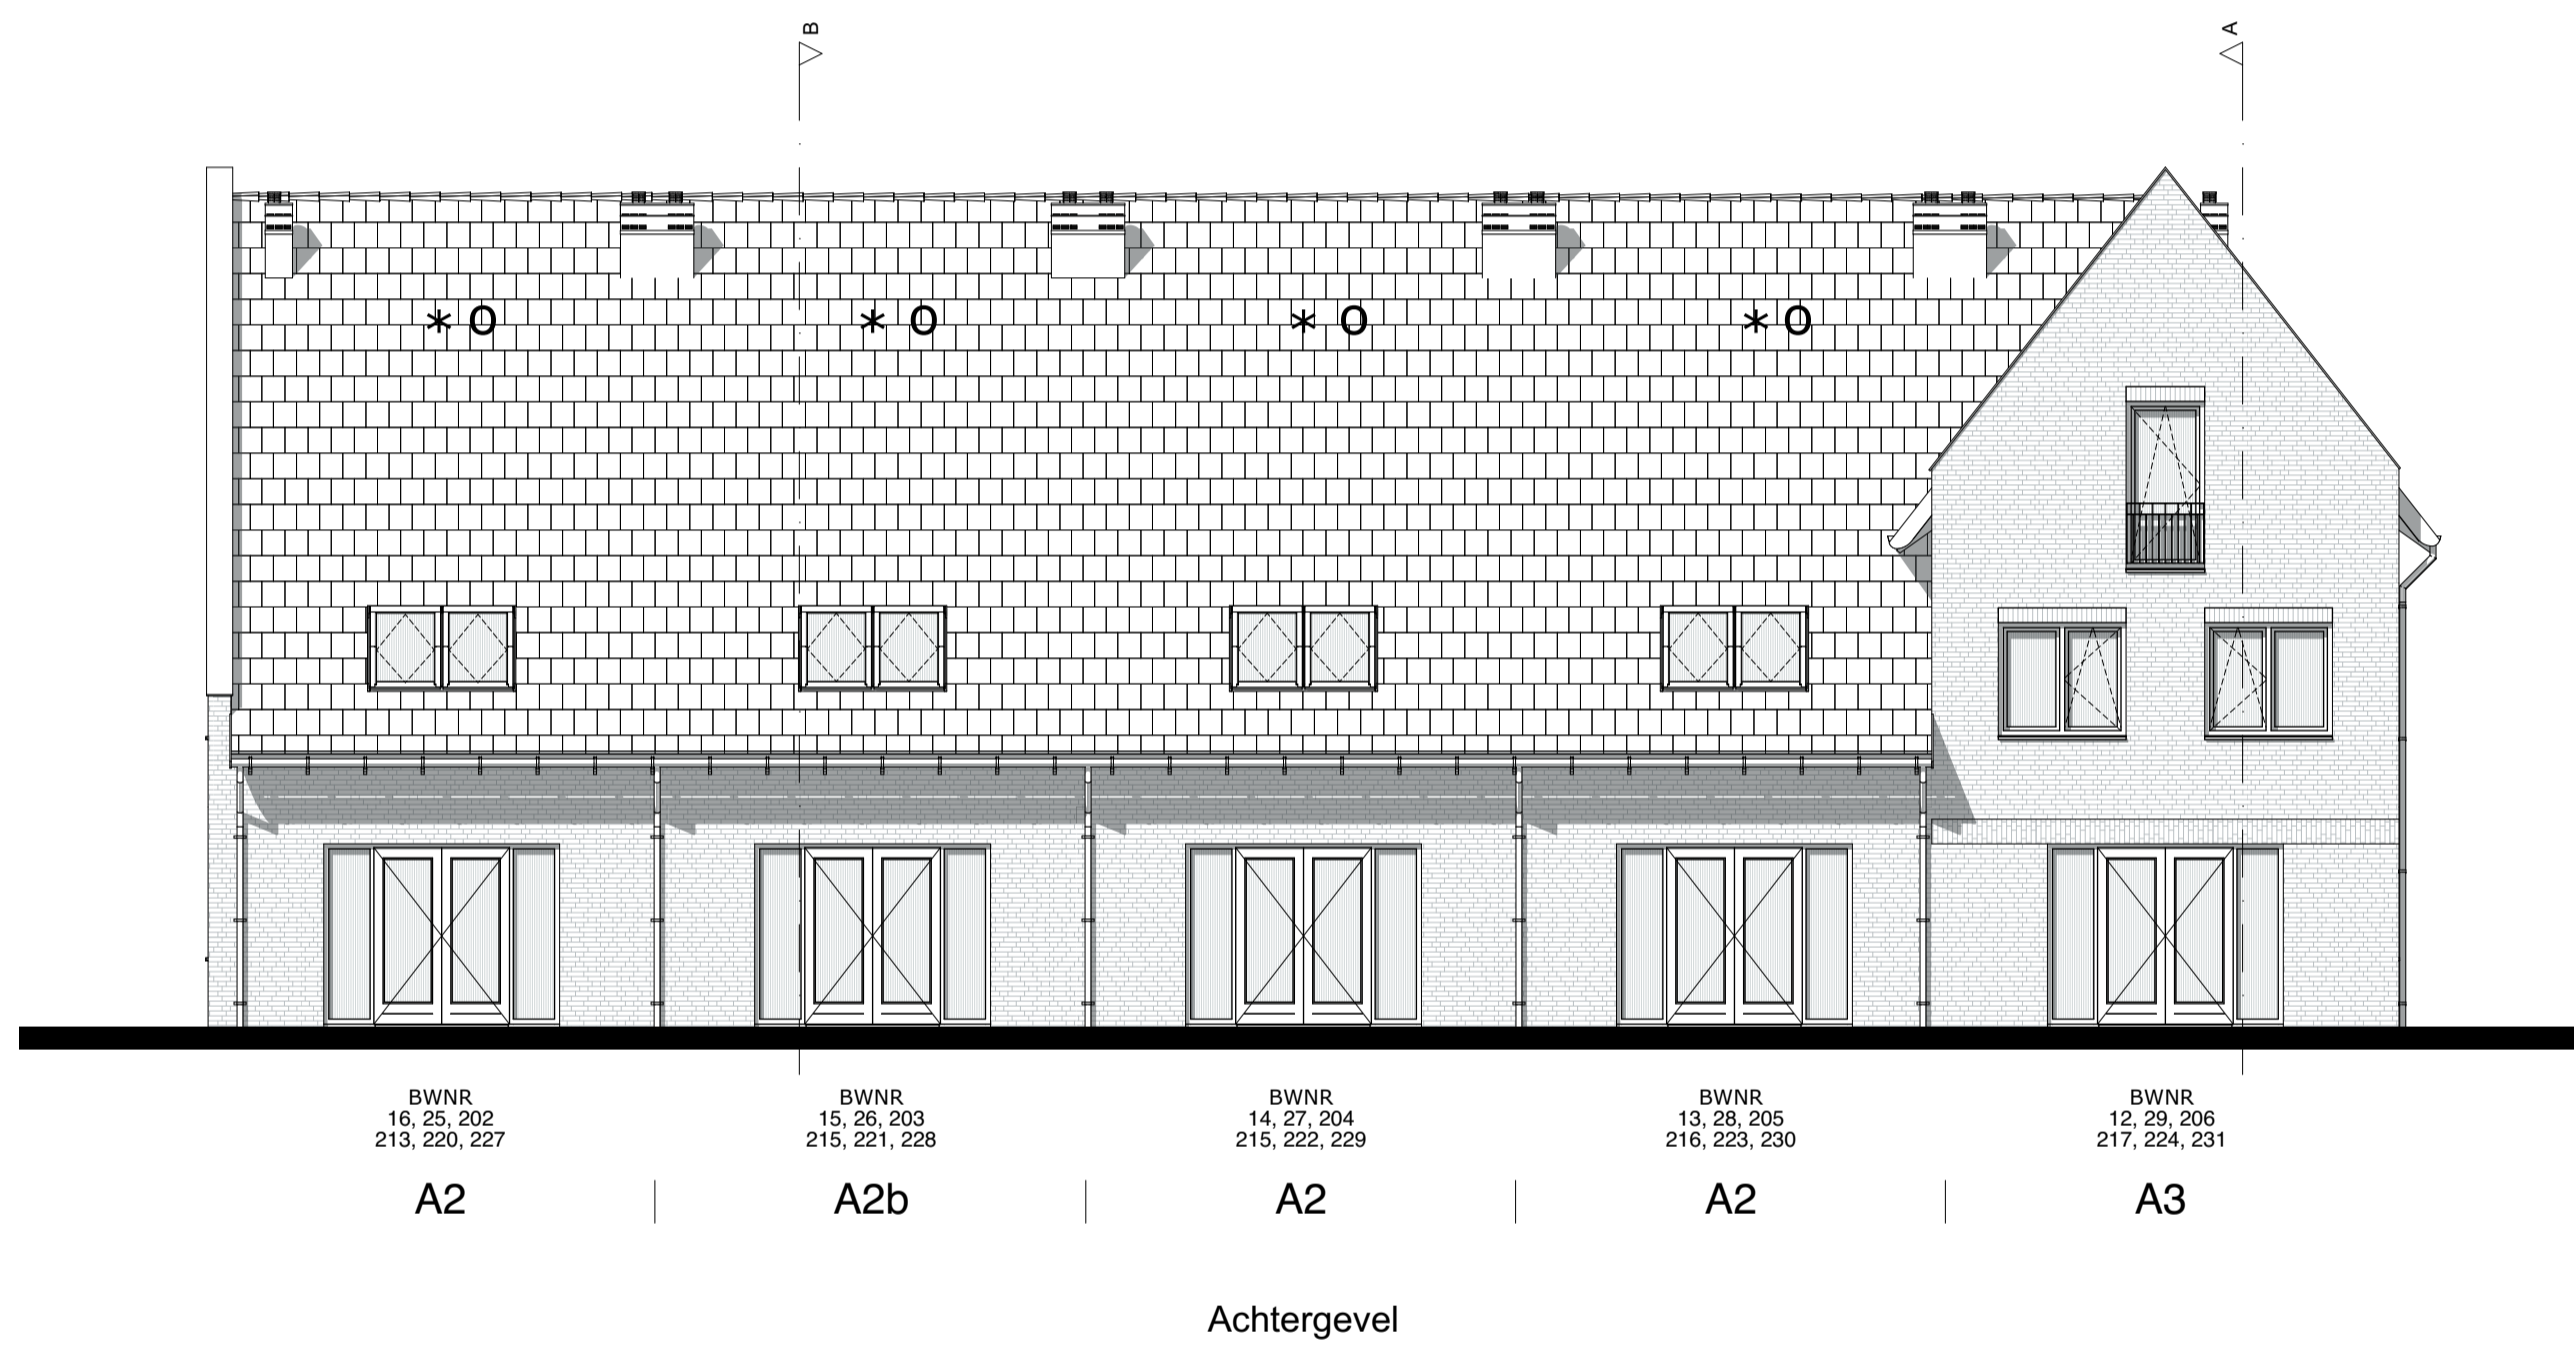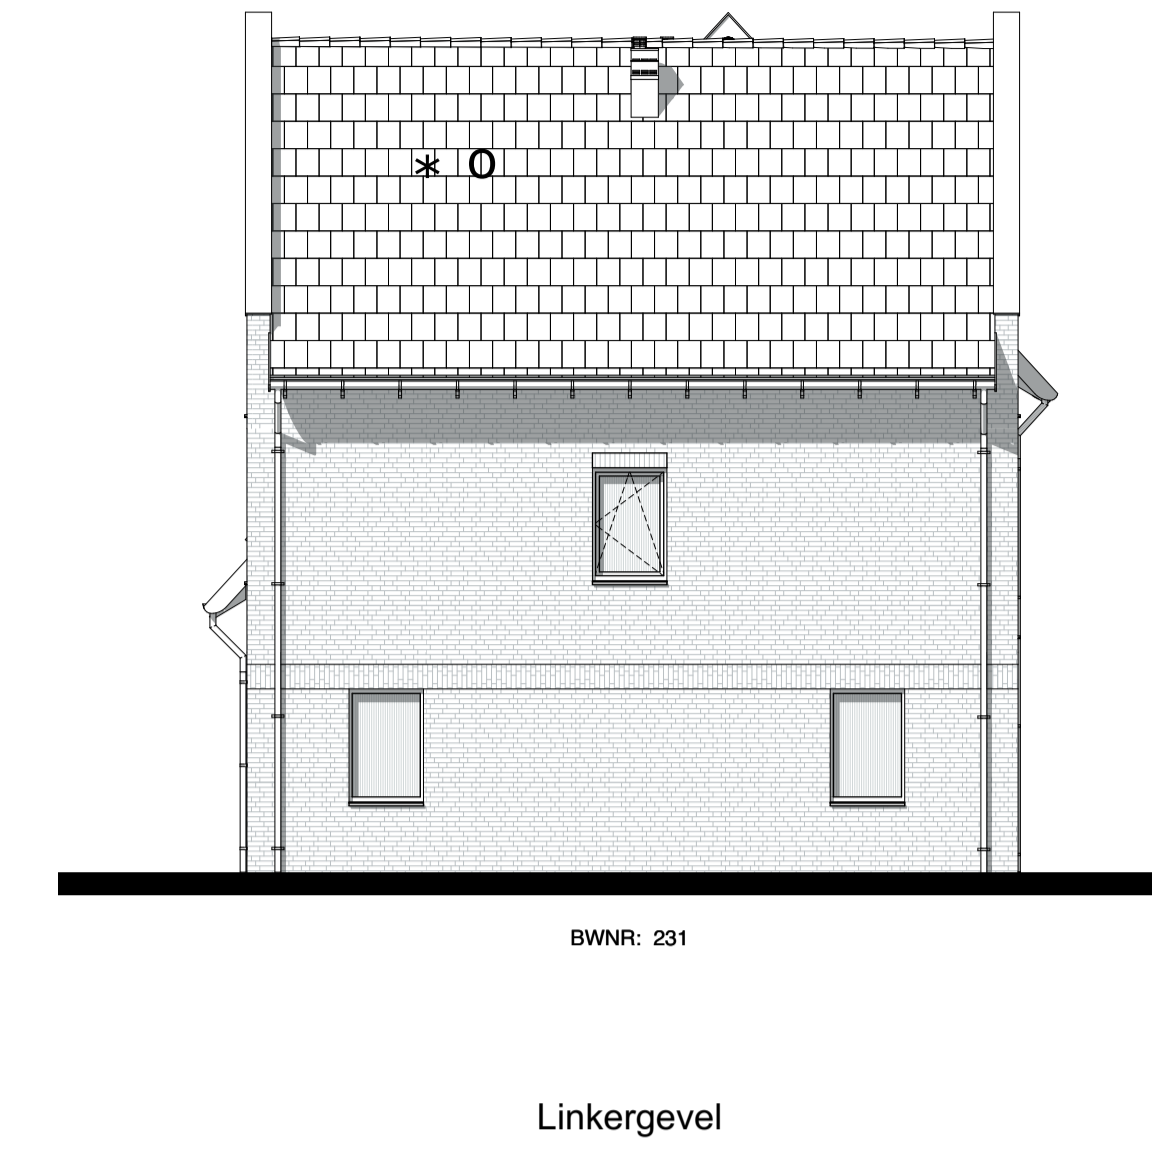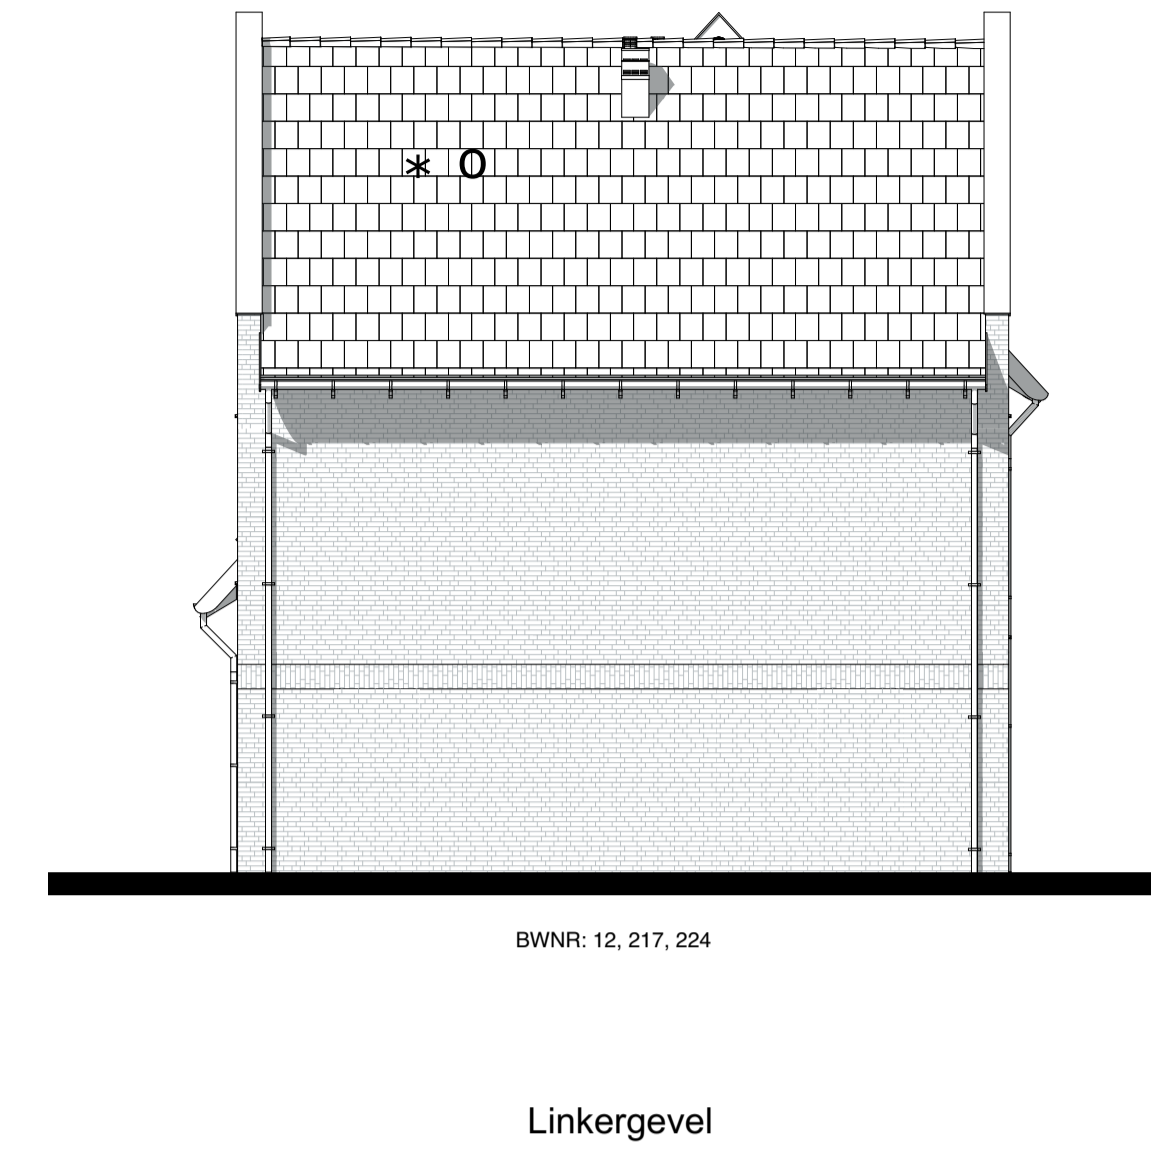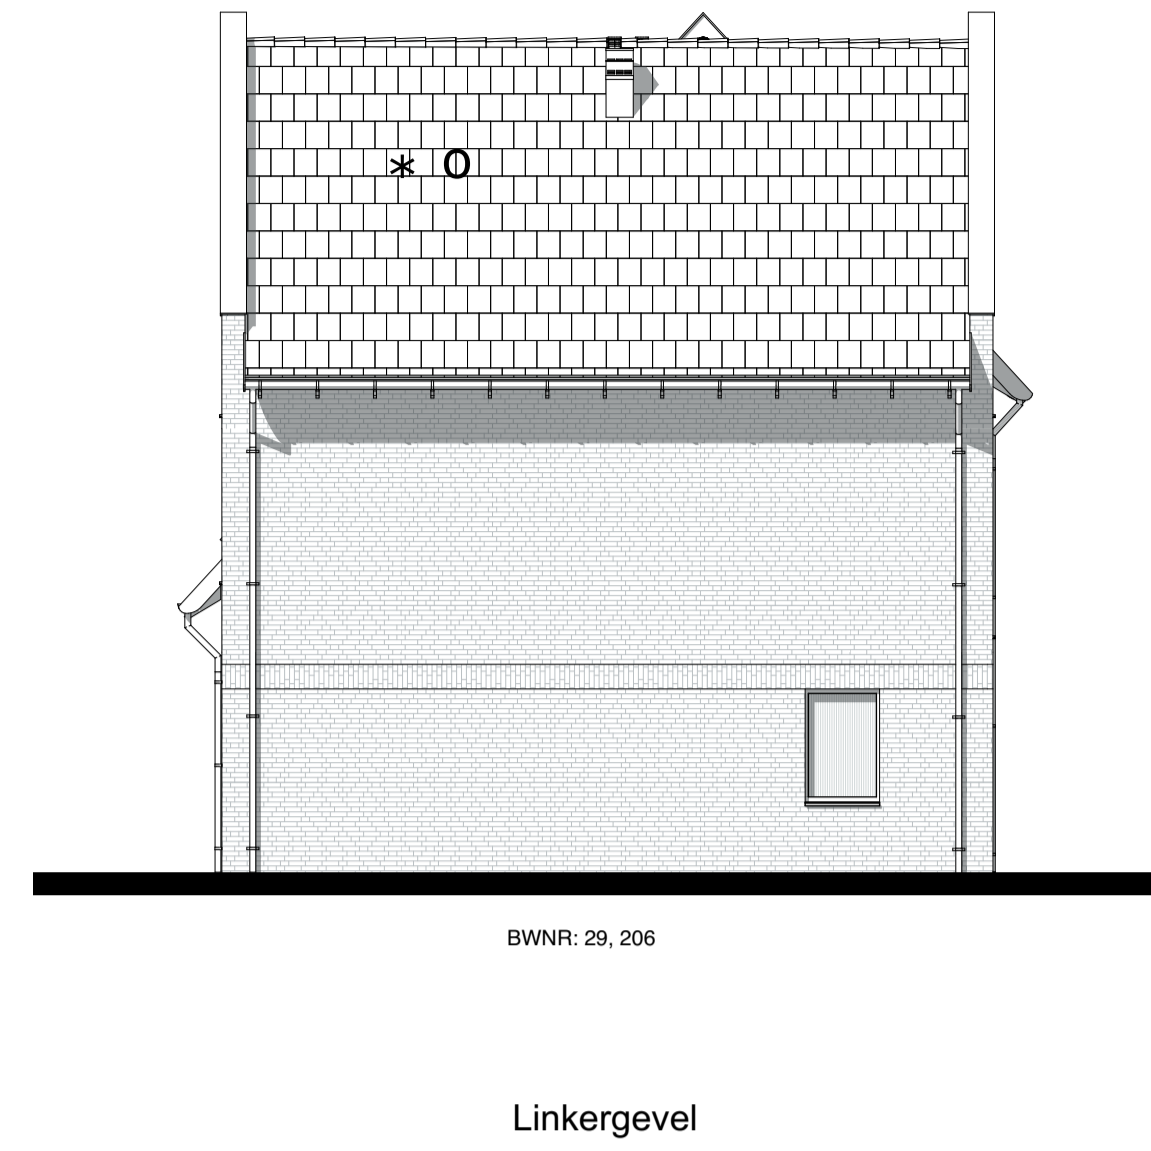

- Symbolenlijst**
- Bel
 - x Wandlichtpunt
 - ✦ Wandlichtpunt waterdicht
 - Aarding
 - ⊠ Plafondlichtpunt
 - ⊞ Enkelzijdige schakelaar
 - ⊞ Timerschakelaar of ingebouwde vochtsensor, N.L.B.
 - ⊞ Wisselschakelaar
 - ⊞ Tweepolig schakelaar
 - ⊞ Enkelzijdige schakelaar en wandcontactdoos
 - ⊞ Dubbele wandcontactdoos (randaarde)
 - ⊞ Enkele wandcontactdoos (randaarde)
 - ⊞ Enkele wandcontactdoos (randaarde, waterdicht)
 - ⊞ Enkele wandcontactdoos (randaarde, perlex)
 - o Loos aansluitpunt
 - ⊞ Kamerthermostaat
 - ⊞ Co2 meter
 - ⊞ Circa maatvoering in mm
 - ⊞ Meterkast, verdeelkast
 - ⊞ WTW installatie
 - ⊞ Opstelplaats boiler
 - ⊞ Opstelplaats warmtepomp
 - ⊞ Opstelplaats wasmachine / droger
 - ⊞ Omvormer t.b.v. zonnepanelen
 - ⊞ Elektrische radiator
 - ⊞ Kolom
 - ⊞ Rookmelder
 - ⊞ Opstelplaats keuken
 - ⊞ Hemelwaterafvoer
 - ⊞ Verdelunit vloerverwarming
 - ⊞ Tegelwerk indicatief
 - ⊞ Indicatie dakvlak t.b.v. zonnepanelen, omvormer in techniekruimte.
 - ⊞ Definitieve locatie en aantallen n.t.b.
 - ⊞ Indicatie dakvlak t.b.v. dakventielen/ installatie.
 - ⊞ Definitieve locatie en aantallen n.t.b.

Disclaimer
 Situatie indicatief. Het aansluitend openbaar gebied is nog in ontwikkeling en valt buiten de verantwoordelijkheid van de ontwerper.
 - Maatvoering in de tekening betreffen circa maten in millimeter.
 - Op de plaatsing van de installatievoorzieningen door middel van een symbool weergegeven. De aangegeven positie van deze onderdelen is indicatief, exacte positie wordt door de installateur bepaald.
 - Bij een aantal eenheden komen er naast de bepaalde positie installaties veld op de gevel. Deze positie staat niet aangegeven op de geveltekening.

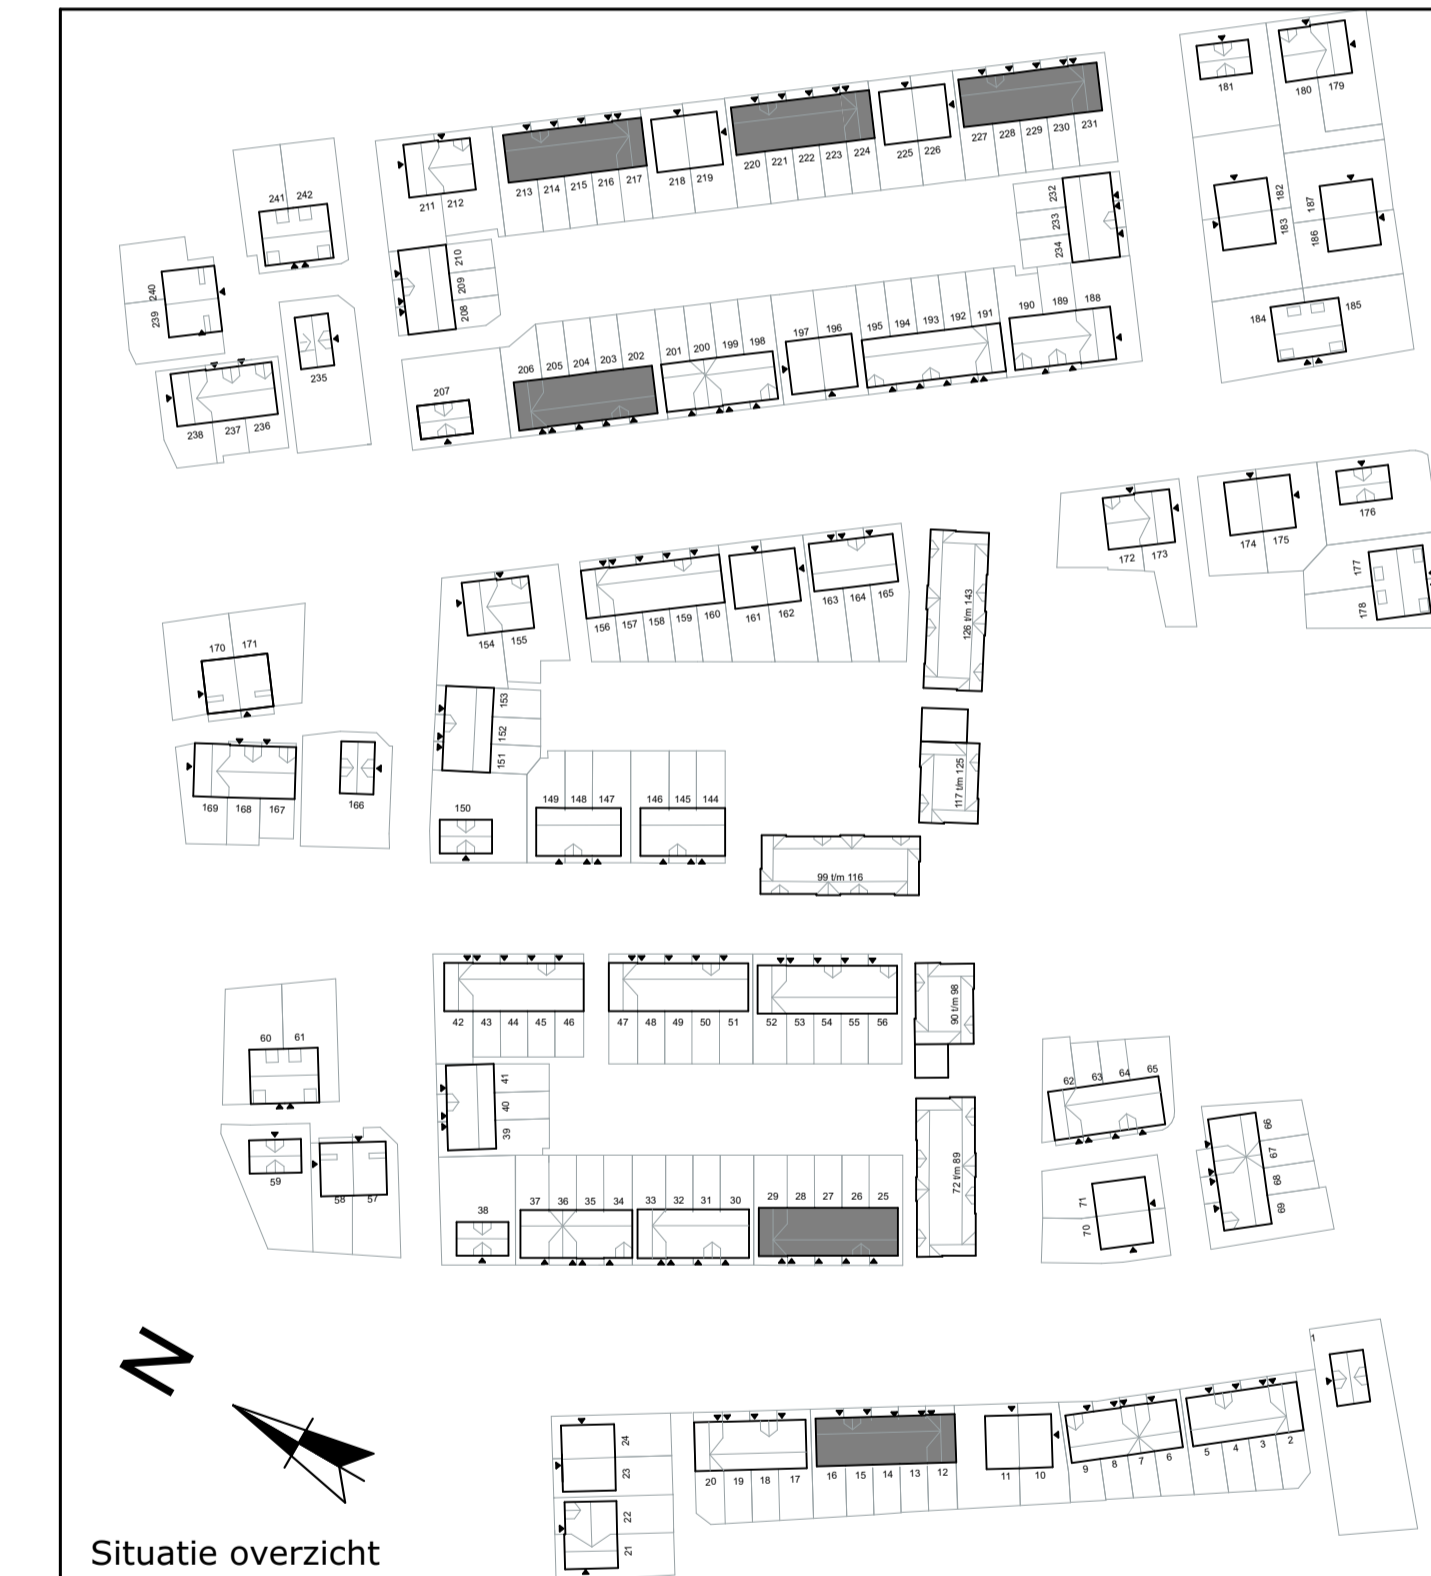

Hofgeest
 BUITEN

Bloktype 3 Gespiegeld
Woningtype A2 & A3
 Gevel en doorsnede tekening

Blad 2 van 2

BOUWNUMMERS: 12-16, 25-29,
 202-206, 213-217, 220-224, 227-231

Schaal 1:100 - A1+ - 1-11-2021

Doorsnede A-A

Doorsnede B-B