



A1: 41, 146, 149  
 153, 165, 210, 234  
 A1b: 40, 145, 148  
 152, 164, 209, 233  
 A1: 39, 144, 147  
 151, 163, 208, 232

Begane grond

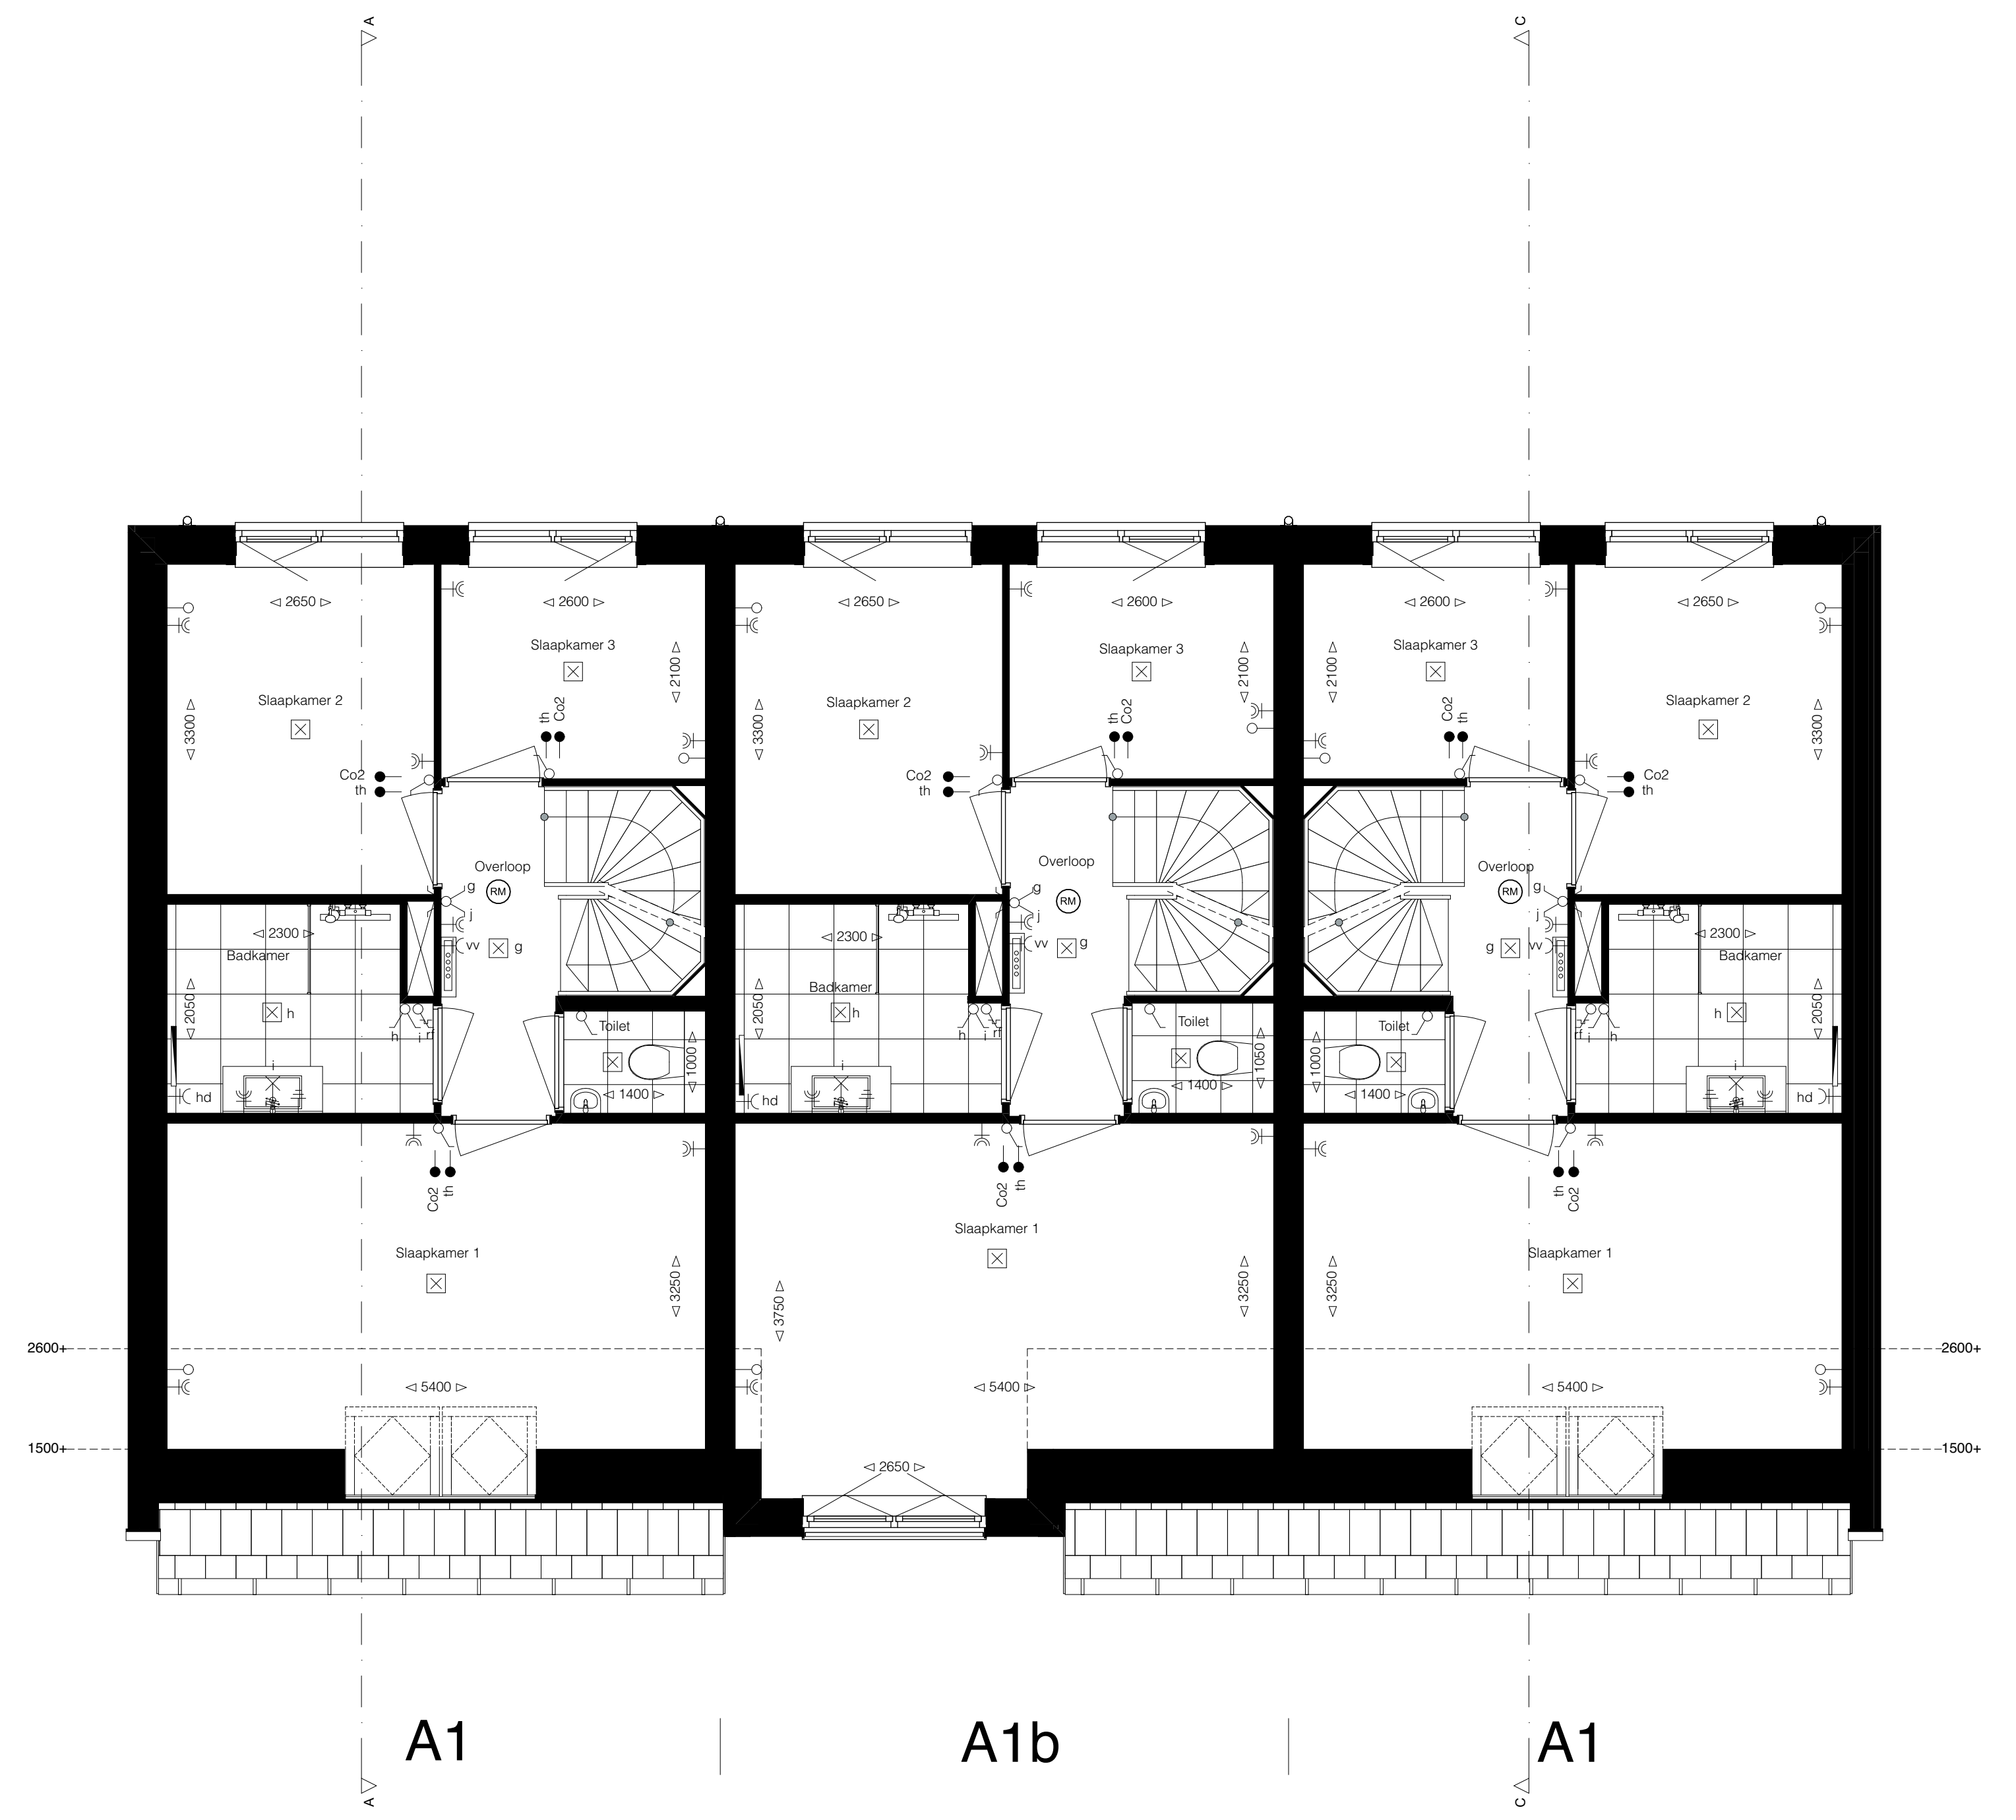

A1 | A1b | A1

1e verdieping

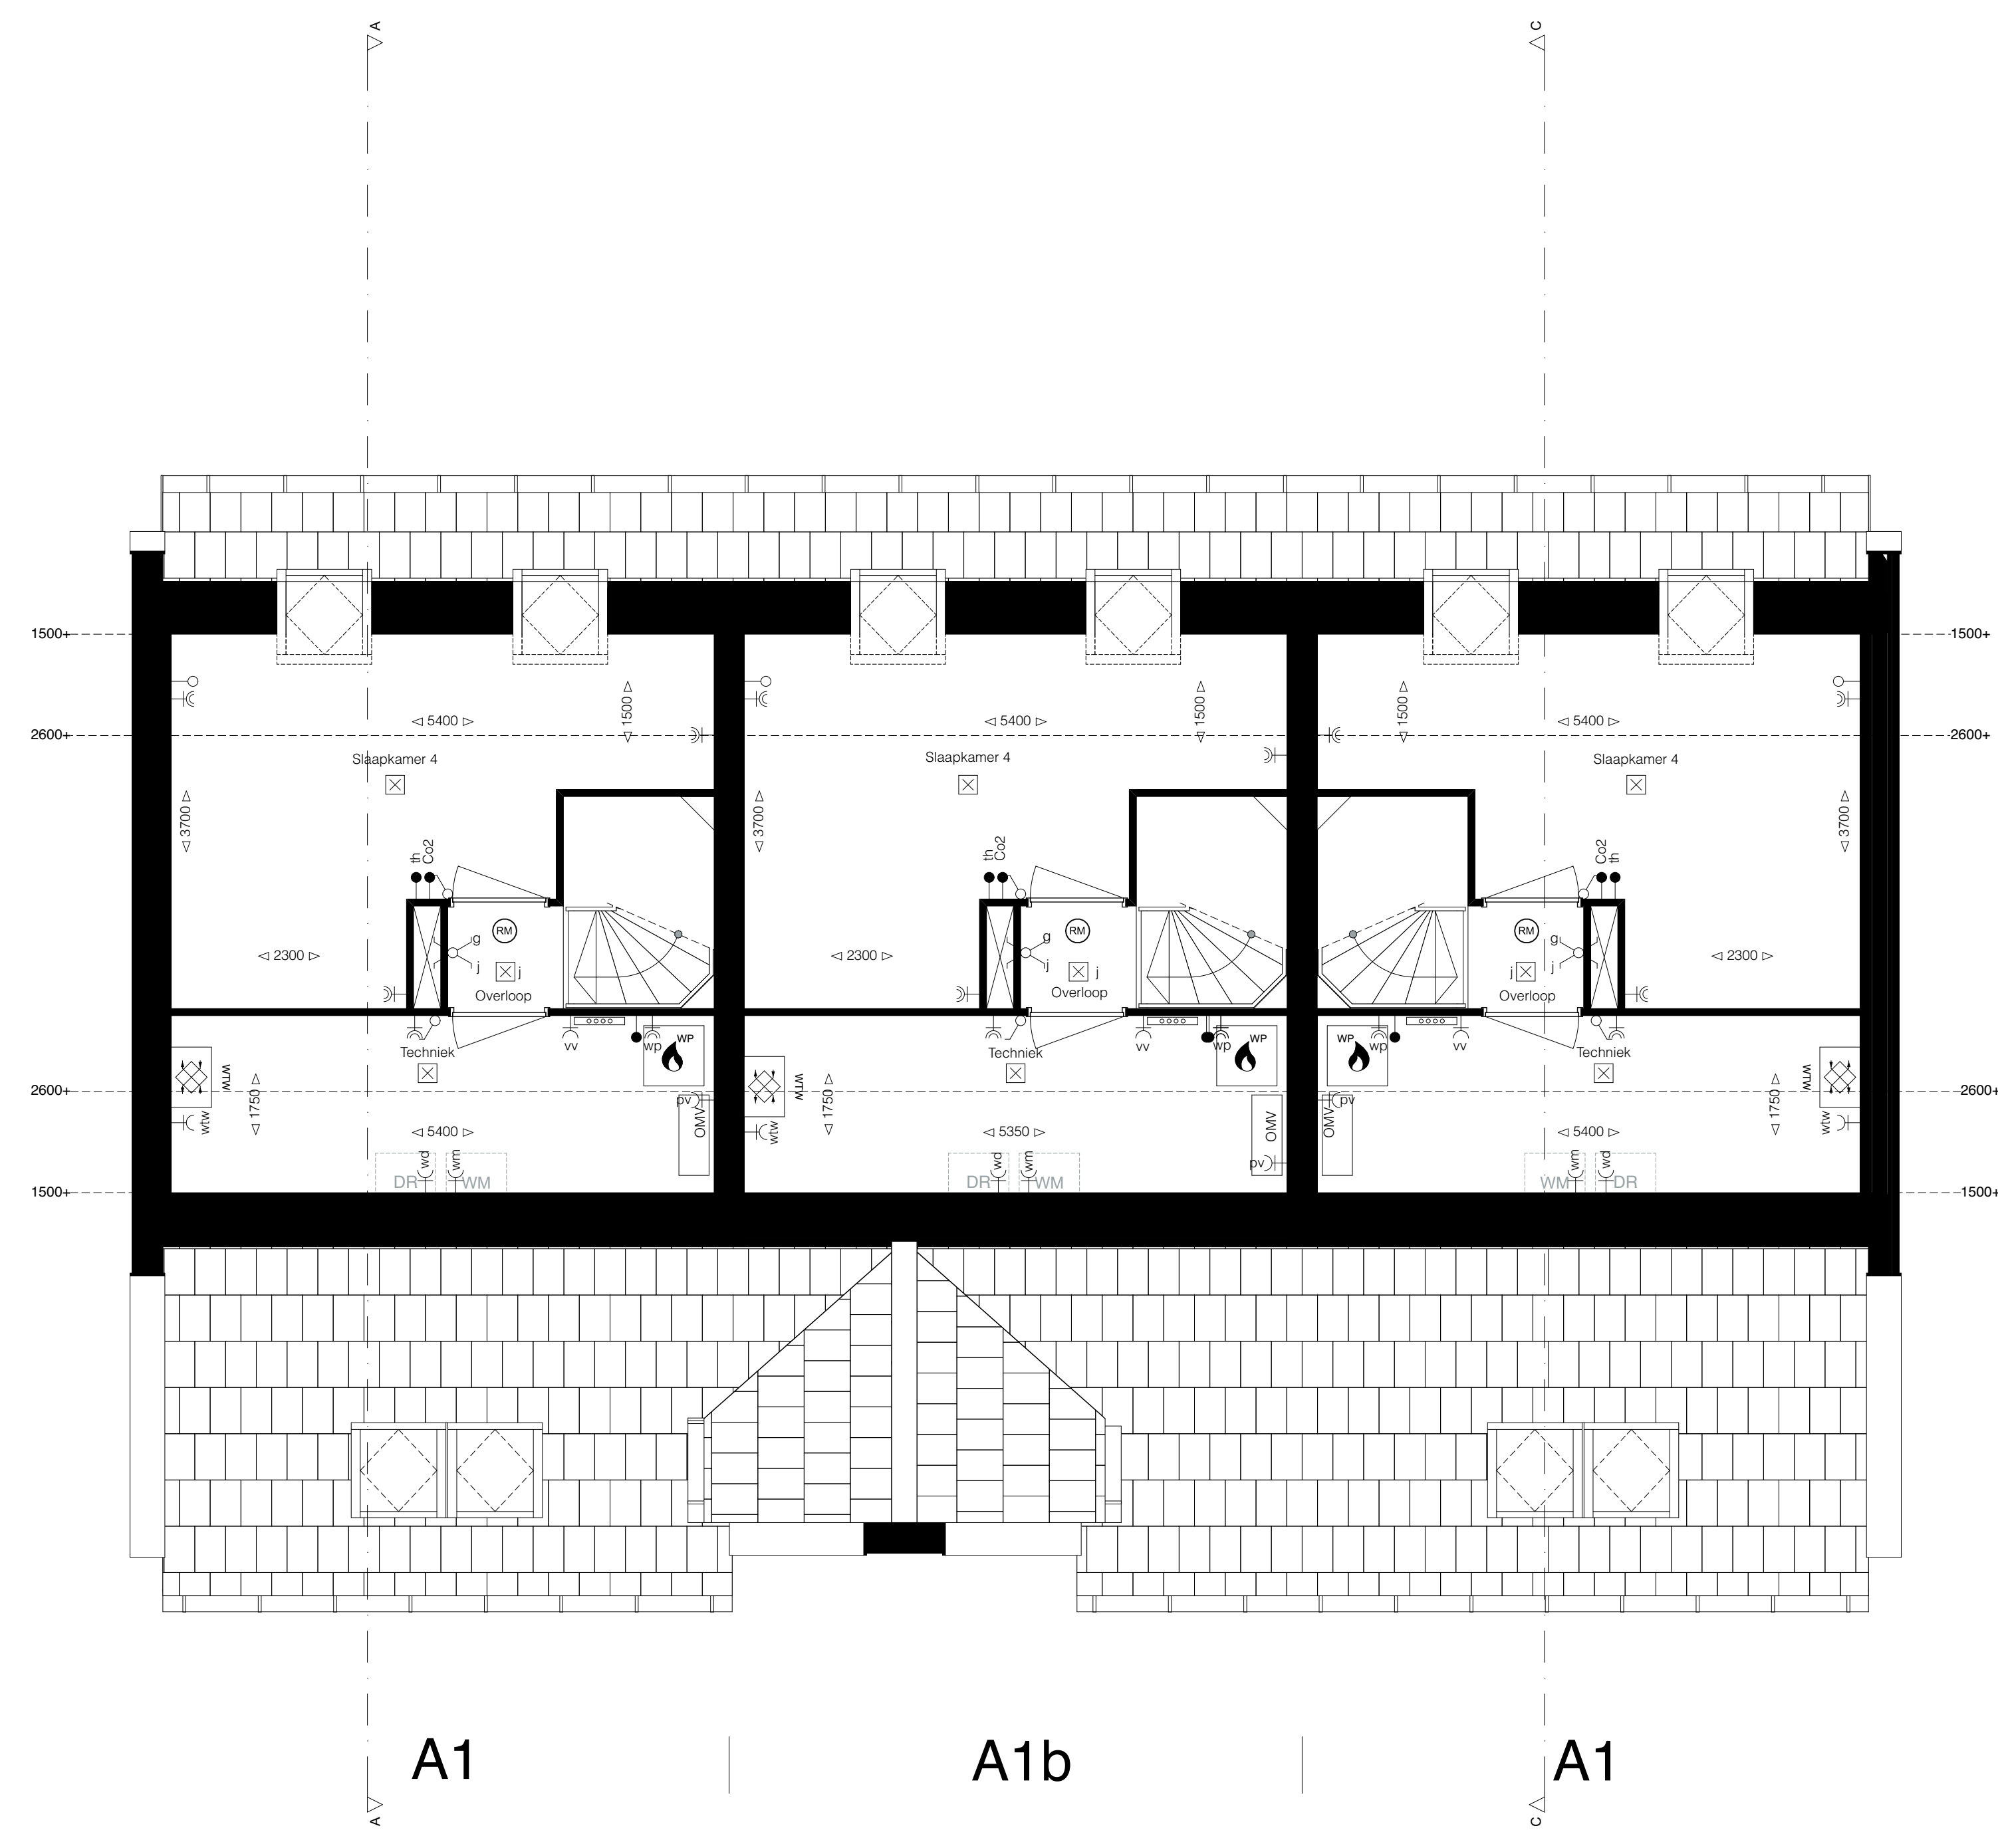

A1 | A1b | A1

2e verdieping



- Symbolenlijst**
- • • Bel
  - ⊙ Wandlichtpunt
  - ⊕ Wandlichtpunt waterdicht
  - ⊕ Aarding
  - ⊕ Plafondlichtpunt
  - ⊕ Enkeelpolige schakelaar
  - ⊕ Timerschakelaar of ingebouwde vochtsensor, N.L.B.
  - ⊕ Weerschakelaar
  - ⊕ Tweepolige schakelaar
  - ⊕ Enkeelpolige schakelaar en wandcontactdoos
  - ⊕ Dubbele wandcontactdoos (randaarde)
  - ⊕ Enkele wandcontactdoos (randaarde)
  - ⊕ Enkele wandcontactdoos (randaarde, waterdicht)
  - ⊕ Enkele wandcontactdoos (randaarde, perlex)
  - ⊕ Los aansluitpunt
  - ⊕ Kamerthermostaat
  - ⊕ CO2 meter
  - ⊕ Circo maatvoering in mm
  - ⊕ Meterkast, verdeelkast
  - ⊕ WTW installatie
  - ⊕ Opstelplaats boiler
  - ⊕ Opstelplaats warmtepomp
  - ⊕ Opstelplaats wasmachine / droger
  - ⊕ Omvormer t.b.v. zonnepanelen
  - ⊕ Elektrische radiator
  - ⊕ Kolom
  - ⊕ Rookmelder
  - ⊕ Opstelplaats baden
  - ⊕ Hemelwaterafvoer
  - ⊕ Verdeluist vloerverwarming
  - ⊕ Tegelerk indicatief
  - ⊕ Indicatie dakvlak t.b.v. zonnepanelen, omvormer of technieklocatie. Definitieve locatie en aantallen n.l.b.
  - ⊕ Indicatie dakvlak t.b.v. dakventielen/ installatie. Definitieve locatie en aantallen n.l.b.

**Disclaimer**

De afbeelding is het aansluitend openbaar gebied is nog in ontwikkeling en valt buiten de verantwoordelijkheid van de ontwerper.

Maatvoeringen in het tekening zijn in millimeters.

Op de tekening is niet alle details weergegeven door ruimte en een symbolisch weergegeven. De afgeleverde plannen van deze tekening is niet definitief. Het is niet mogelijk om alle details te weergegeven. 

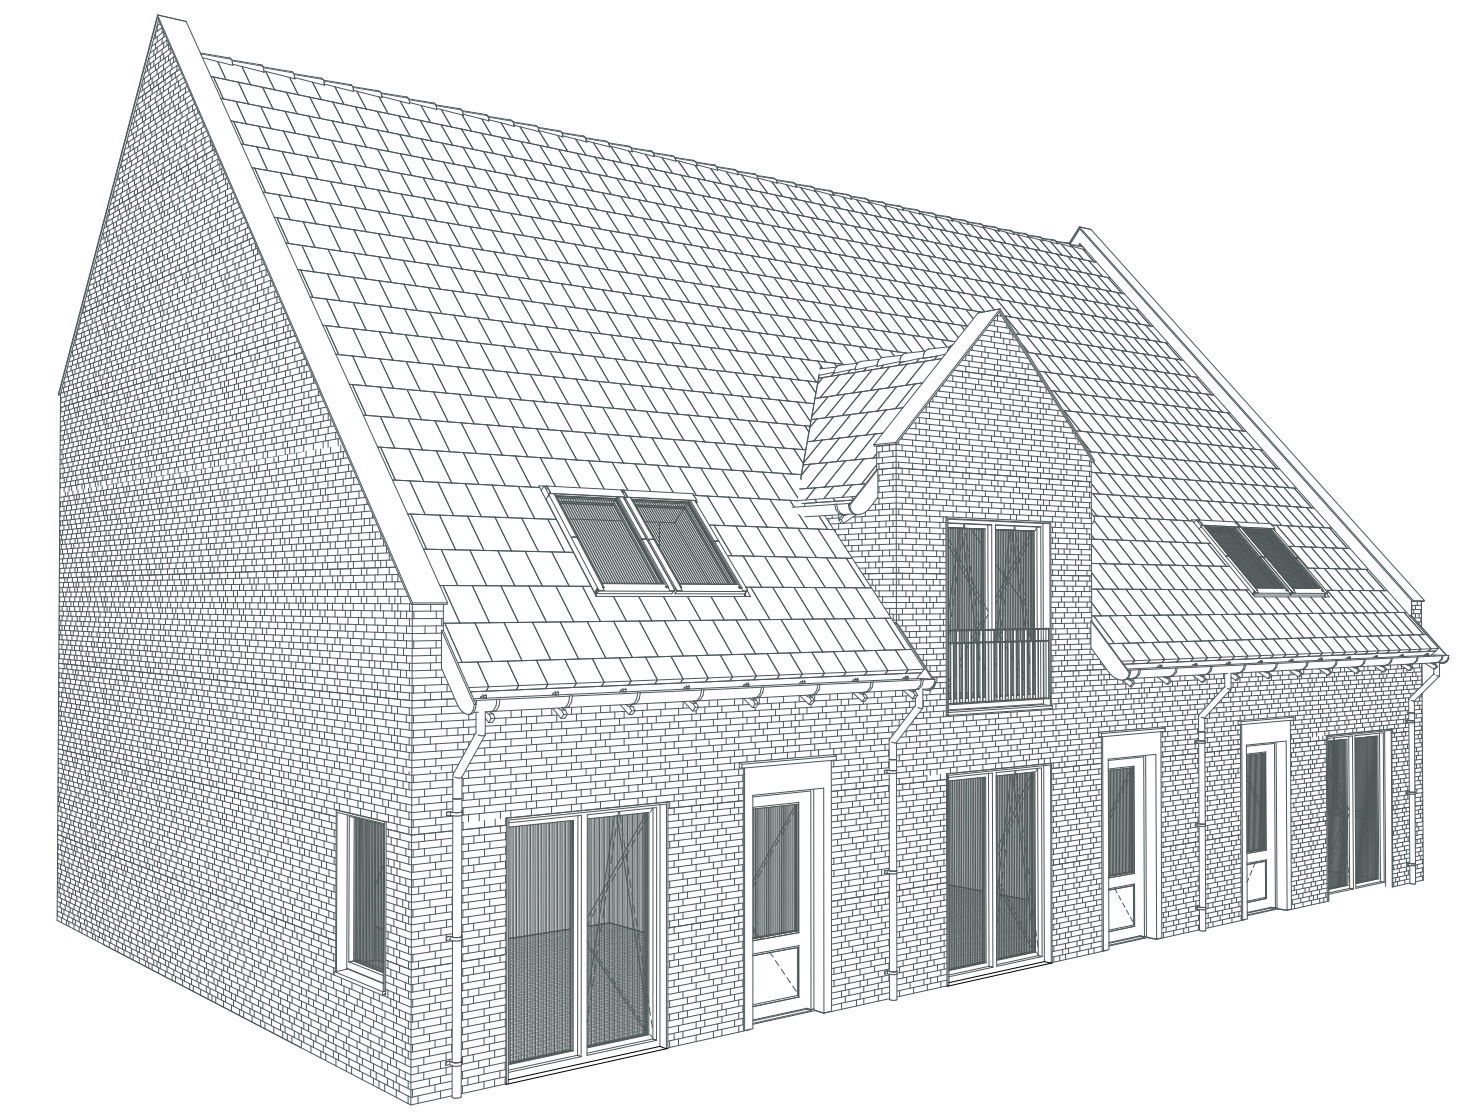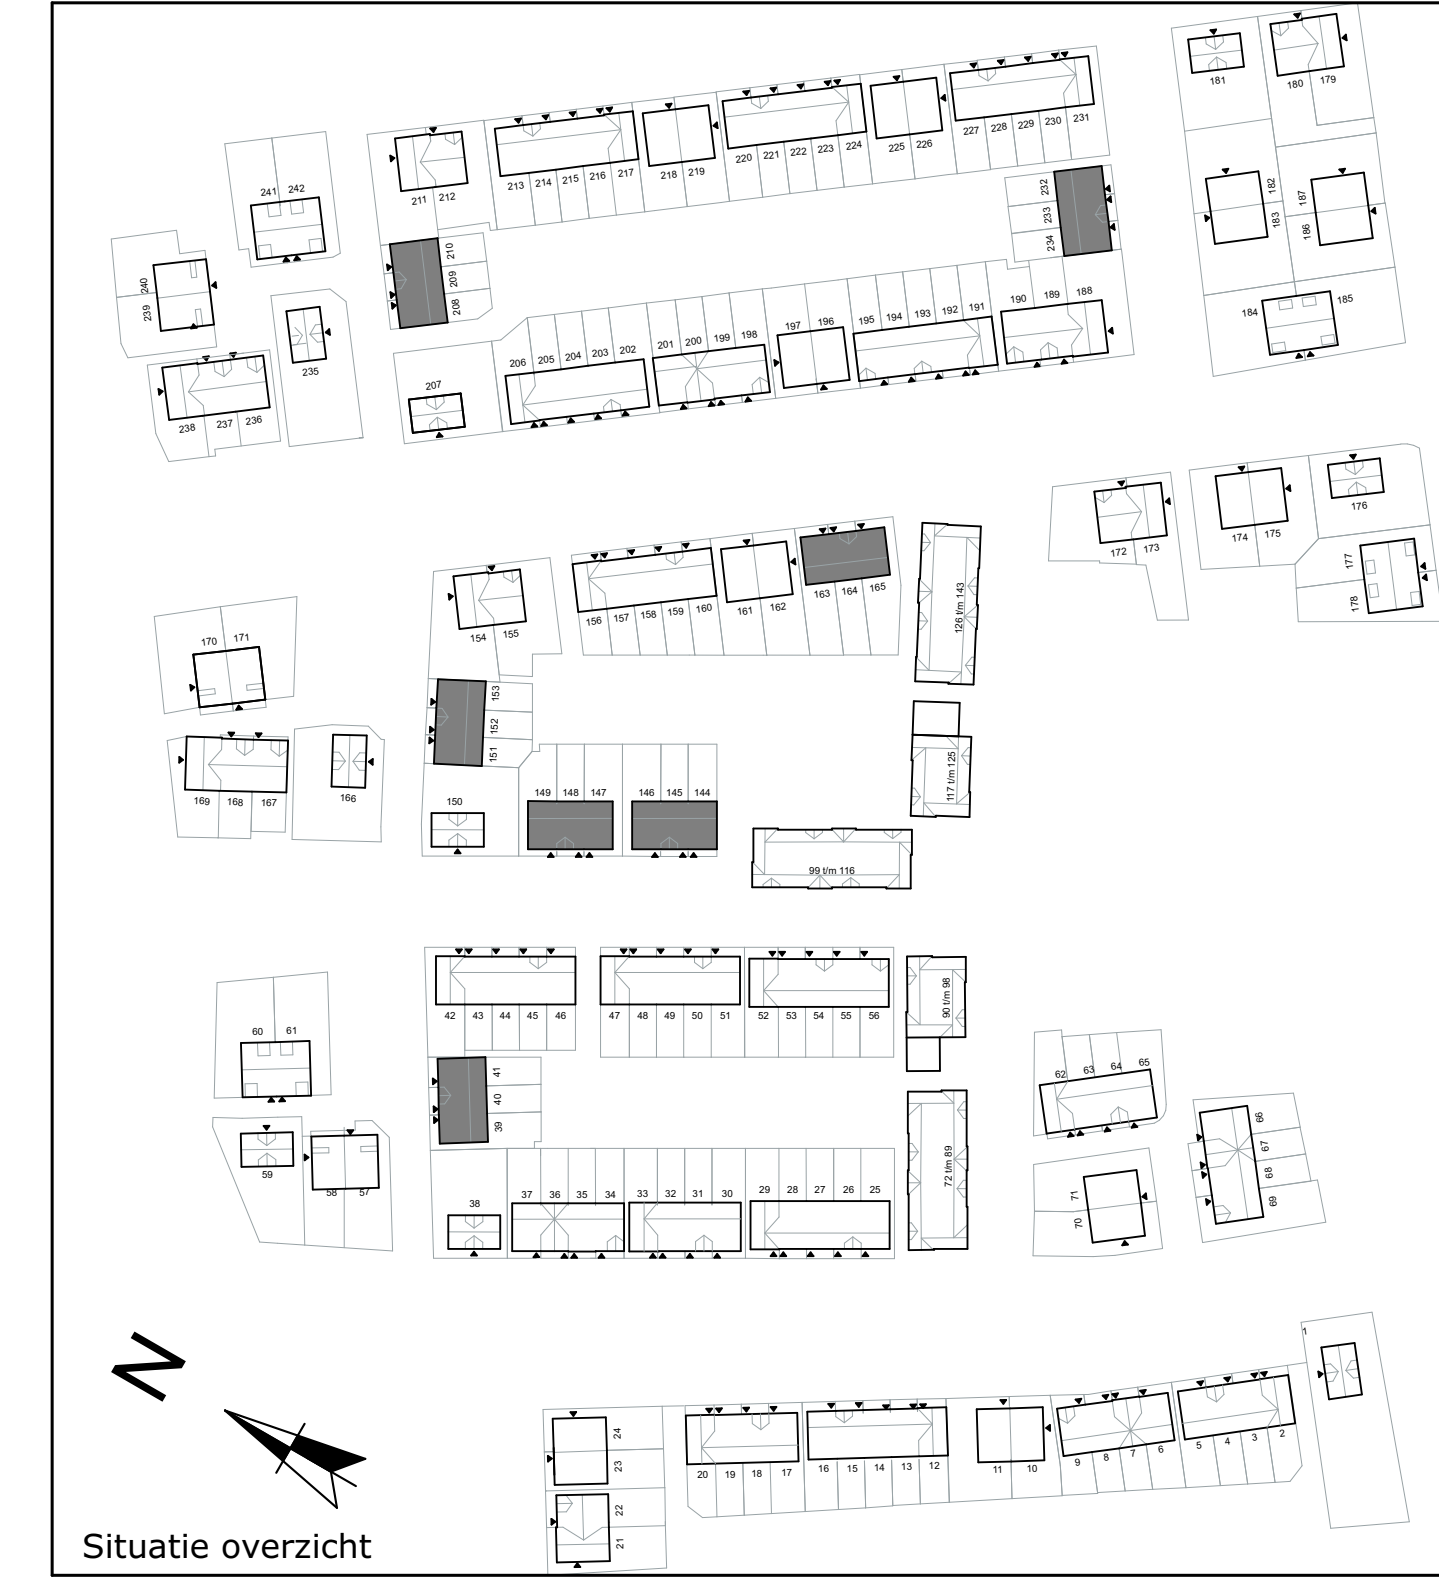


**Bloktype 5**  
**Woningtype A1**  
 Plattegrond tekening


Blad 1 van 2  
 BOUWNUMMERS: 39 t/m 41,  
 144 t/m 149, 151 t/m 153  
 163 t/m 165, 208 t/m 210,  
 232 t/m 234



Voorgevel

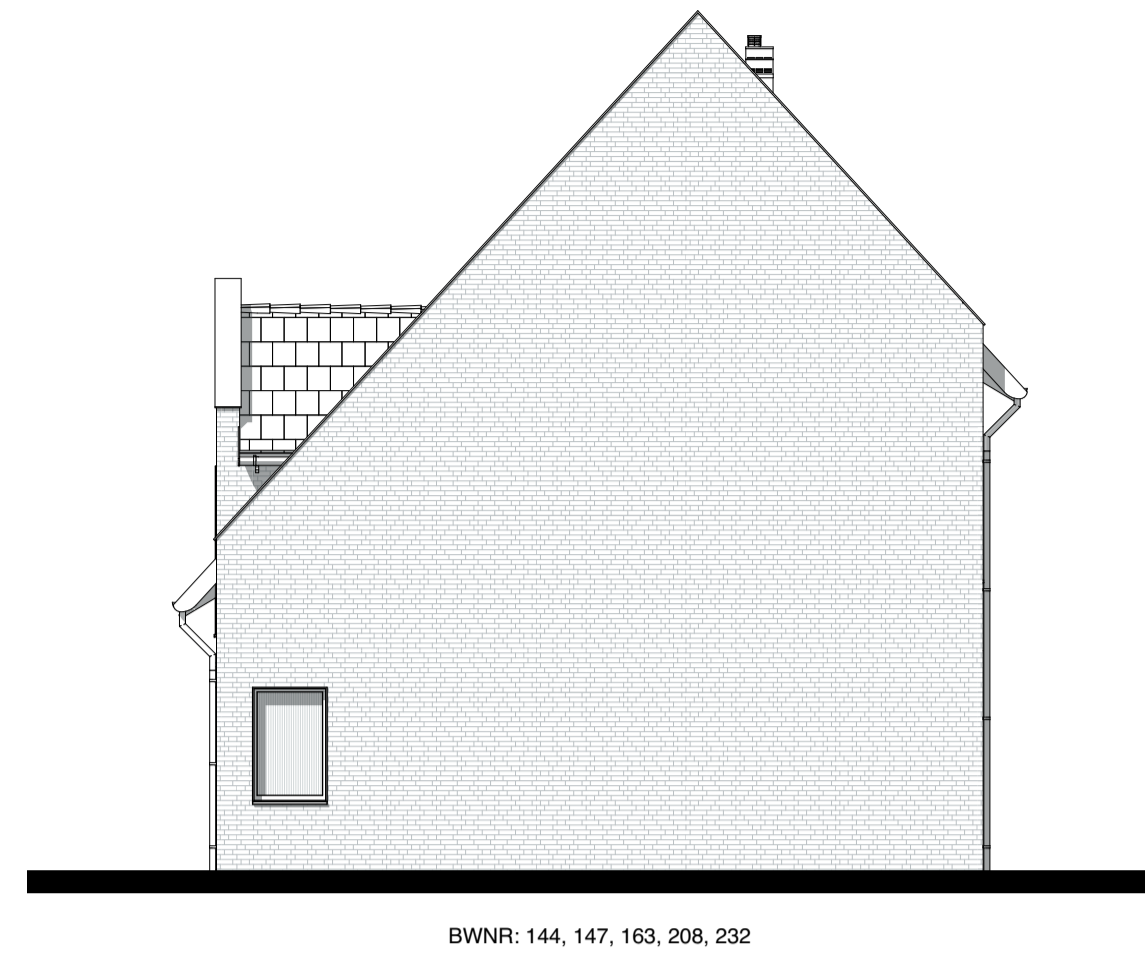


Rechtergevel

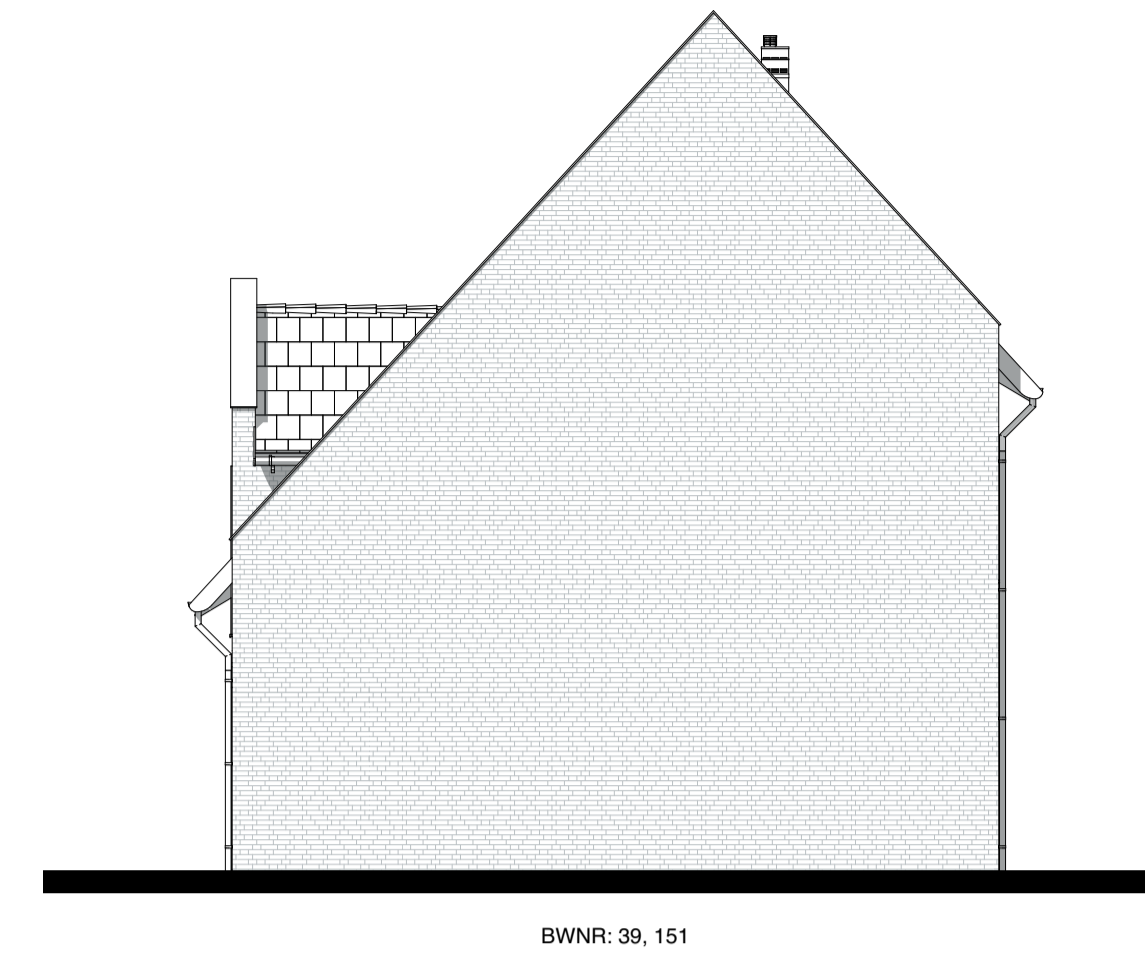


Rechtergevel




Achtergevel

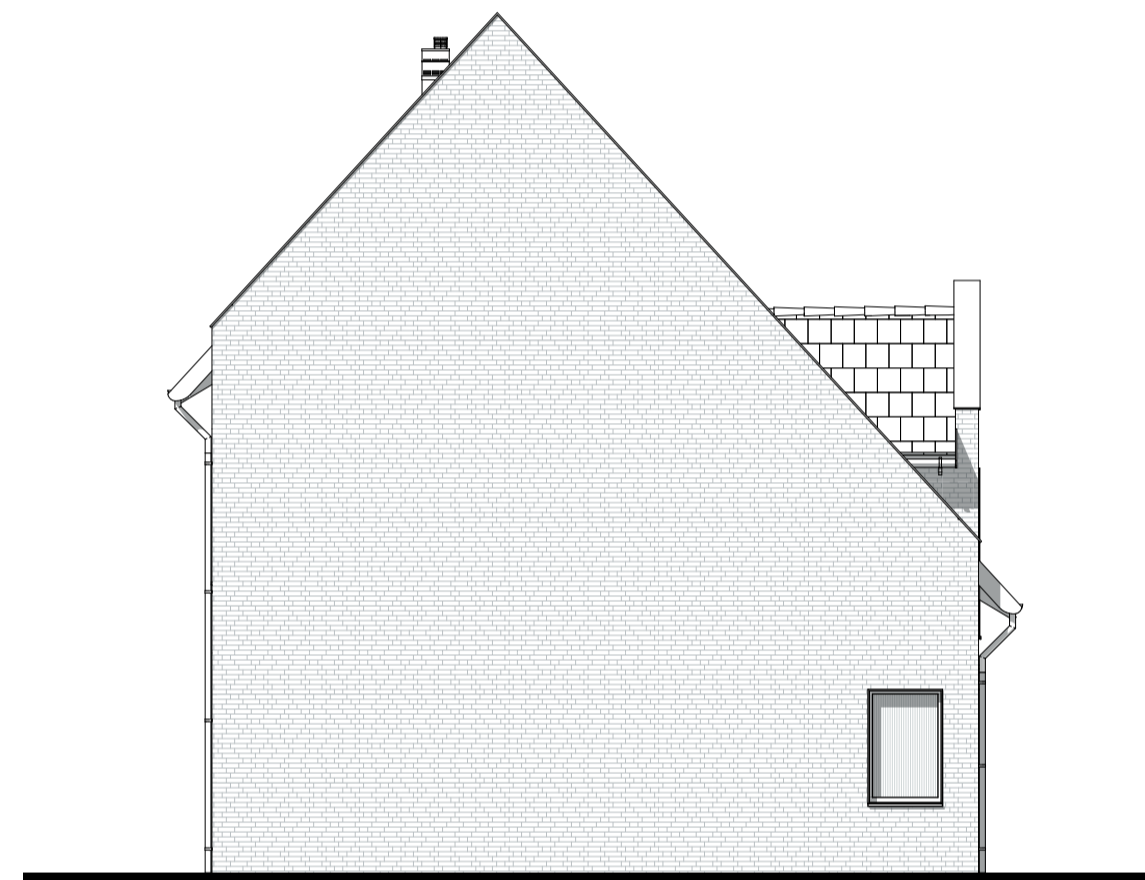


Linkergevel

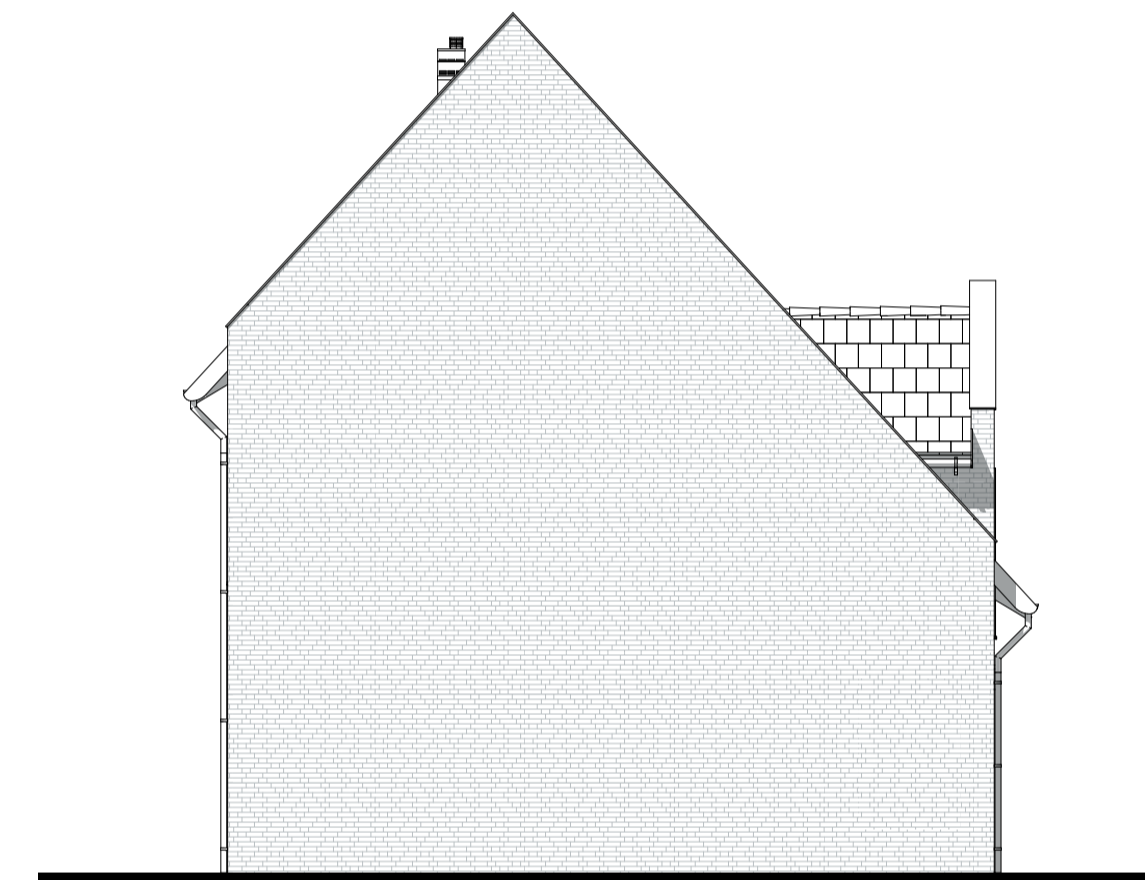


Linkergevel

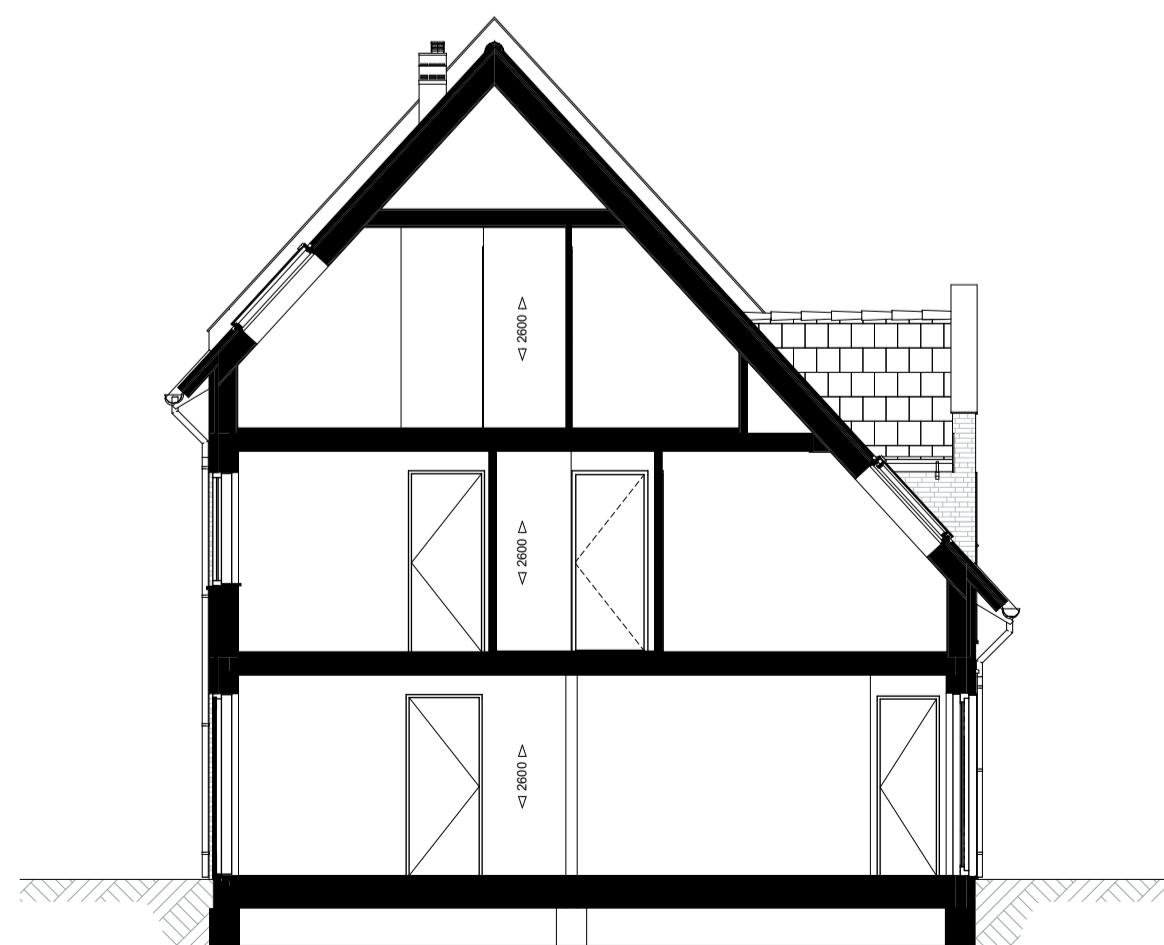

Doorsnede A-A

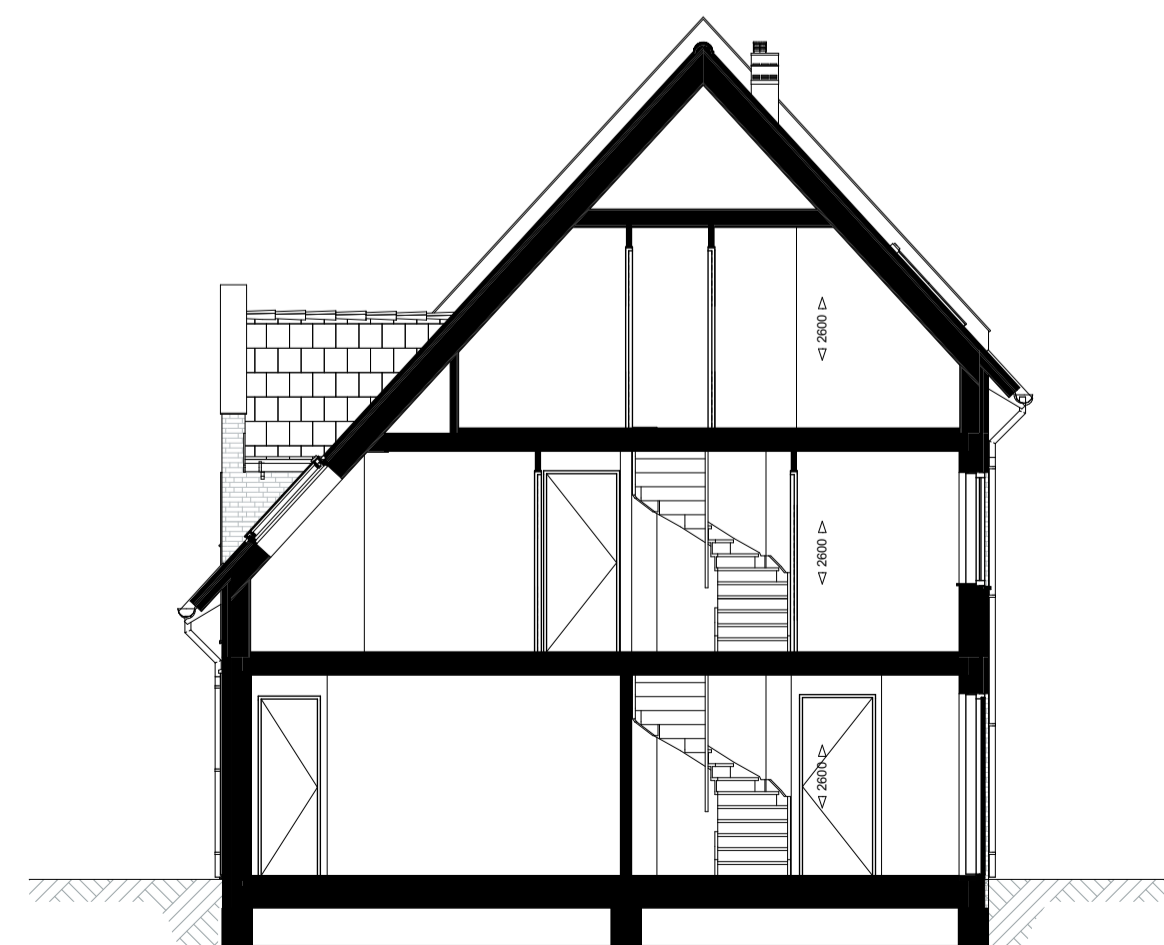

Doorsnede C-C

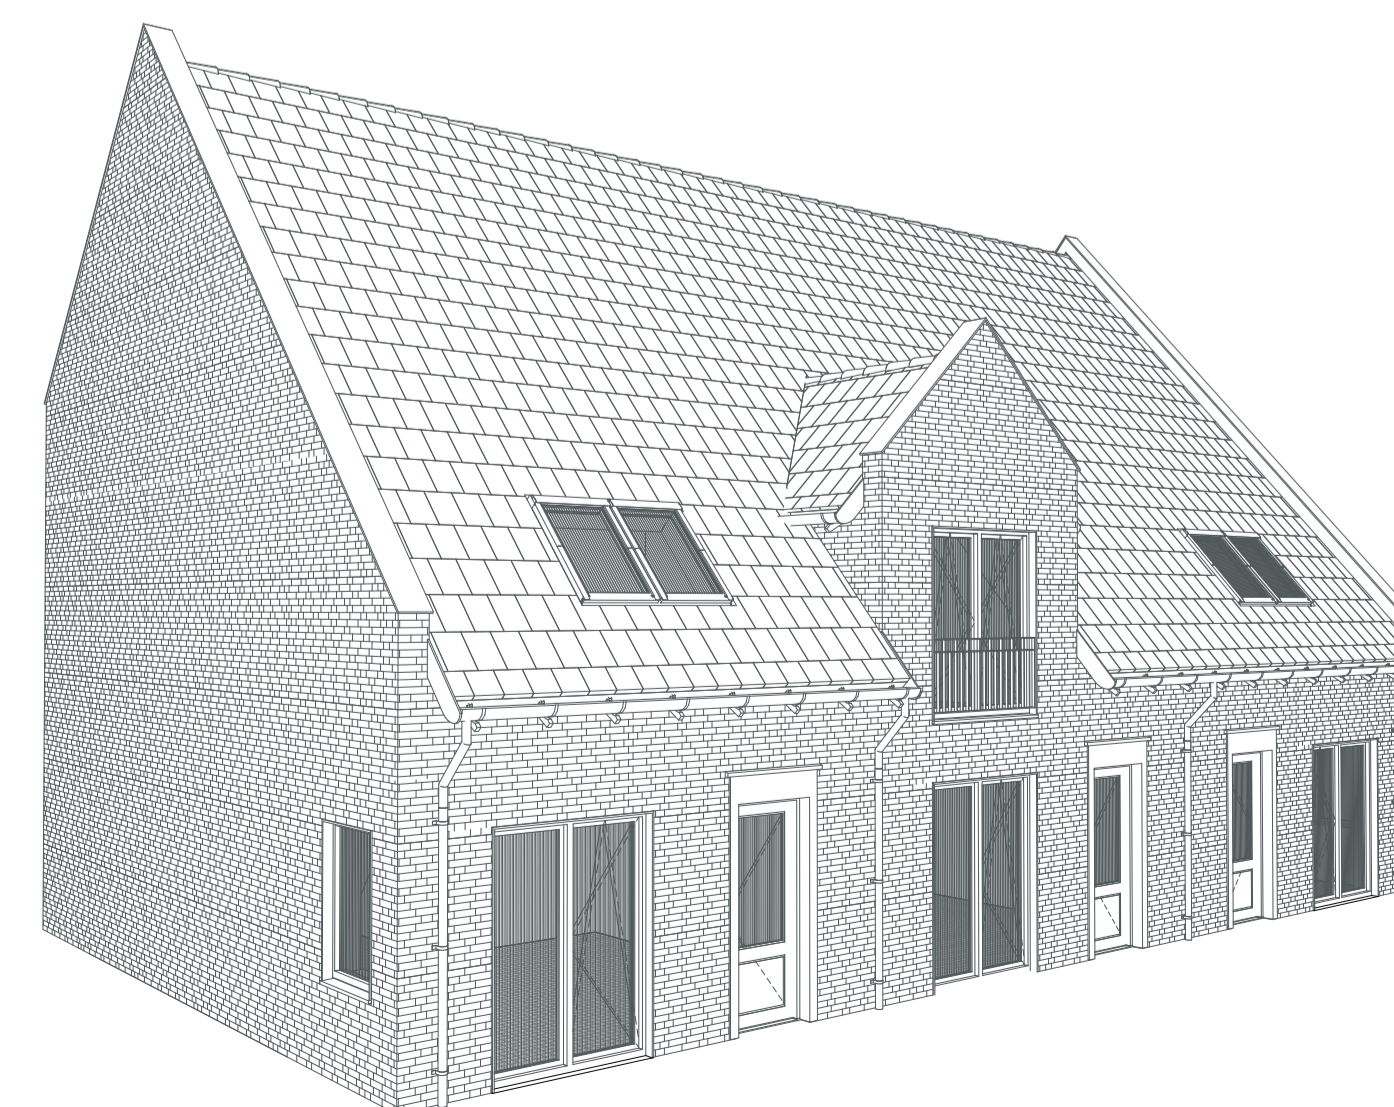


Symbolenlijst

- Bel
- Wandlichtpunt
- Wandlichtpunt waterdicht
- Aarding
- ⊠ Plafondlichtpunt
- ⊠ Enkelpolige schakelaar
- ⊠ Timerschakelaar of ingebouwde vochtsensor, N.t.b.
- ⊠ Wisselschakelaar
- ⊠ Tweepoligeschakelaar
- ⊠ Enkelpolige schakelaar en wandcontactdoos
- ⊠ Dubbele wandcontactdoos (randaarde)
- ⊠ Enkele wandcontactdoos (randaarde)
- ⊠ Enkele wandcontactdoos (randaarde, waterdicht)
- ⊠ Enkele wandcontactdoos (randaarde, perlix)
- ⊠ Loos aansluitpunt
- ⊠ Kamerthermostaat
- Co2
- Co2 meter
- Circa maatvoering in mm
- ⊠ MK Meterkast, verdeelkast
- ⊠ WTW installatie
- ⊠ Opstelplaats boiler
- ⊠ Opstelplaats warmtepomp
- ⊠ Opstelplaats wasmachine / droger
- ⊠ Omvormer t.b.v. zonnepanelen
- ⊠ Elektrische radiator
- ⊠ K Kolom
- ⊠ Rookmelder
- ⊠ Opstelplaats keuken
- ⊠ Hwa Hemelwaterafvoer
- ⊠ Verdelunit vloerverwarming
- ⊠ Tegelerk indicatief
- \* Indicatie dakvlak t.b.v. zonnepanelen, omvormer in techniekruimte. Definitieve locatie en aantallen n.t.b.
- Indicatie dakvlak t.b.v. dakventielen/ installatie. Definitieve locatie en aantallen n.t.b.

Disclaimer

- Situatie indicatief. Het aansluitend openbaar gebied is nog in ontwikkeling en valt buiten de verantwoordelijkheid van de ontwerper.
- Meetvoeringen in de tekening betreffen circa maten in millimeters.
- Op de plattegronden zijn de installatievoorzieningen door middel van een symbool weergegeven. De aangegeven positie van deze onderdelen is indicatief, exacte positie wordt door de installateur bepaald.
- Bij een aantal woningen komen op raster te bepalen positie nestkasten in/ aan de gevel. Deze posities staan niet aangegeven op de geveltekening.

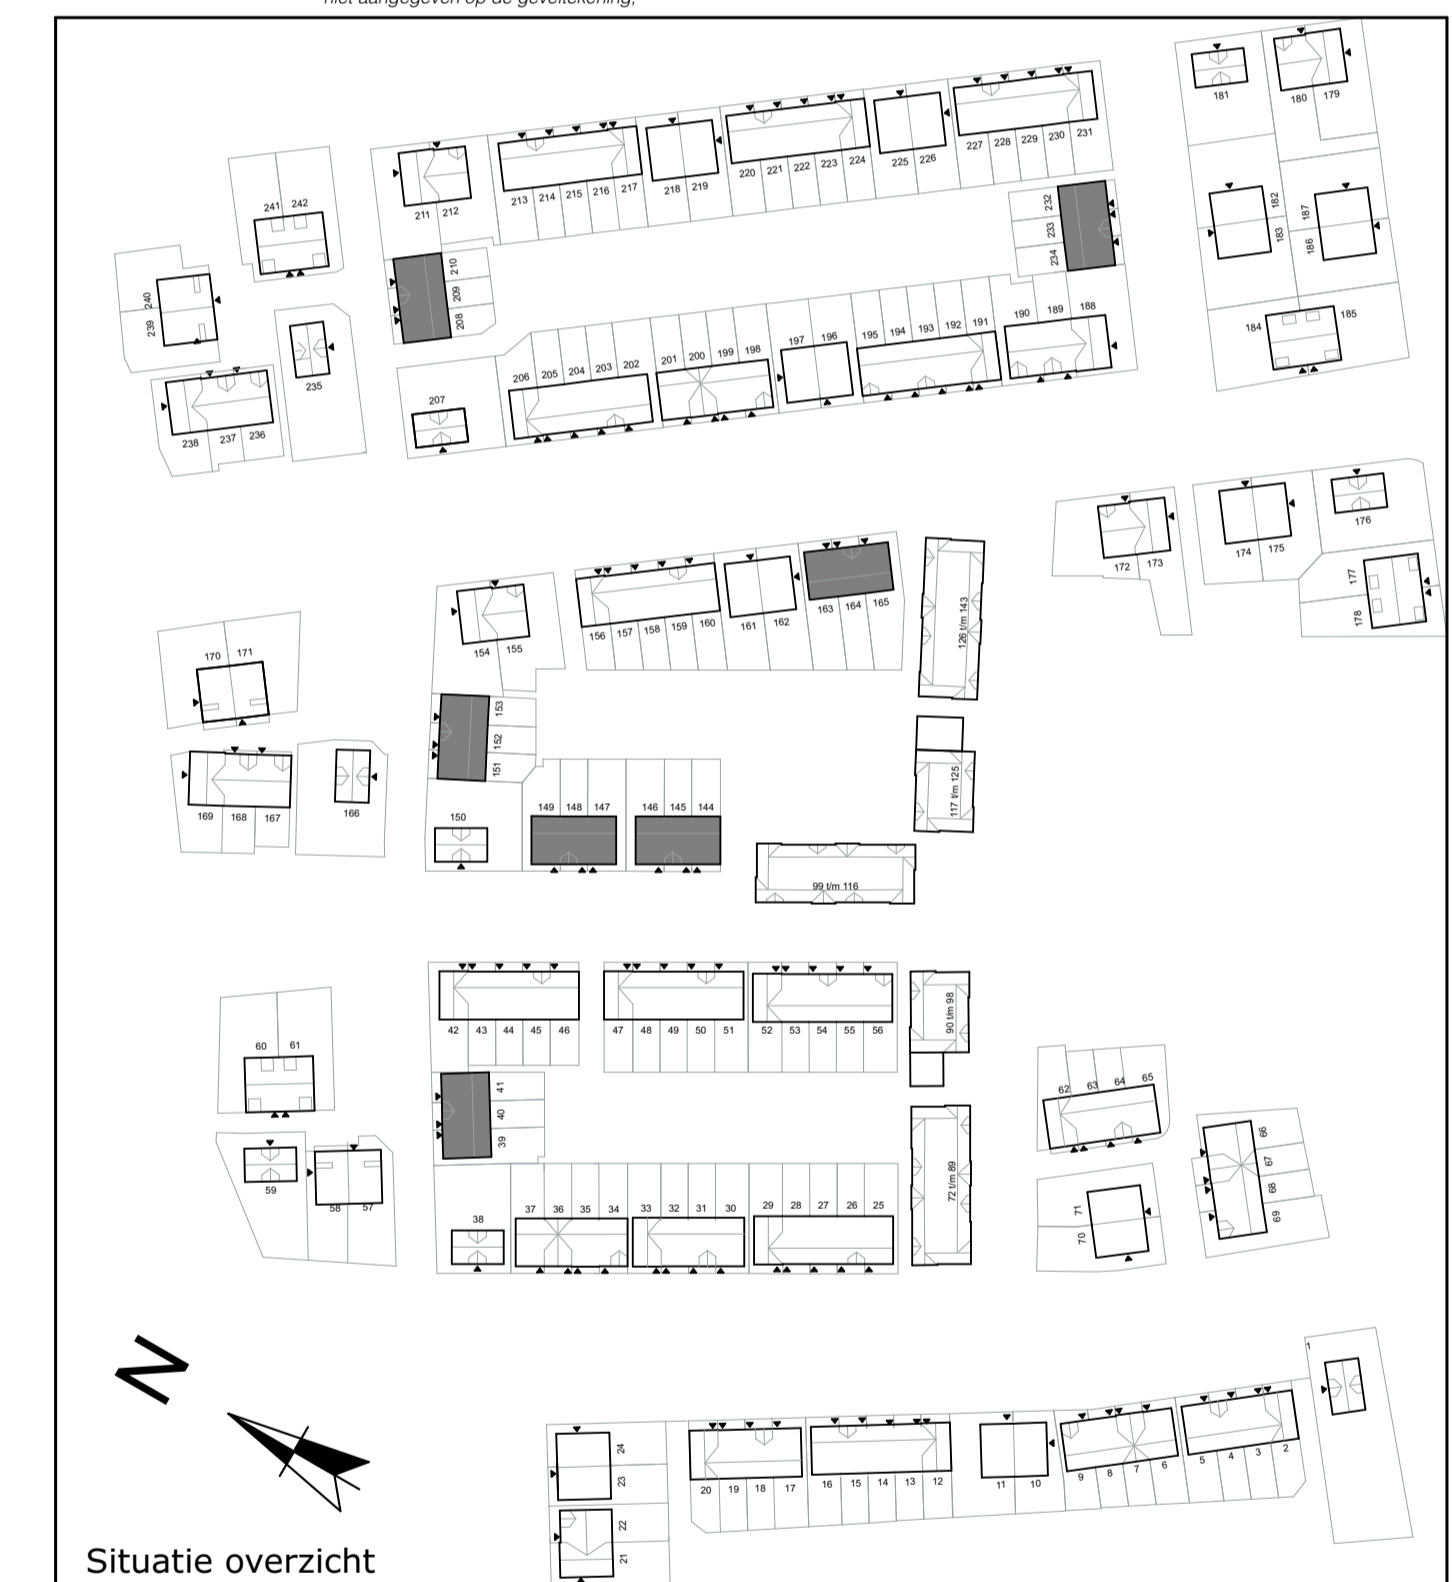

Situatie overzicht



**Hofgeest**  
BUI TEN

**Bloktype 5**  
**Woningtype A1**  
Gevels en doorsnede tekening

Blad 2 van 2  
BOUWNUMMERS: 39 t/m 41,  
144 t/m 149, 151 t/m 153  
163 t/m 165, 208 t/m 210,  
232 t/m 234

Schaal 1:100 - A1+ - 1-11-2021