



Begane grond

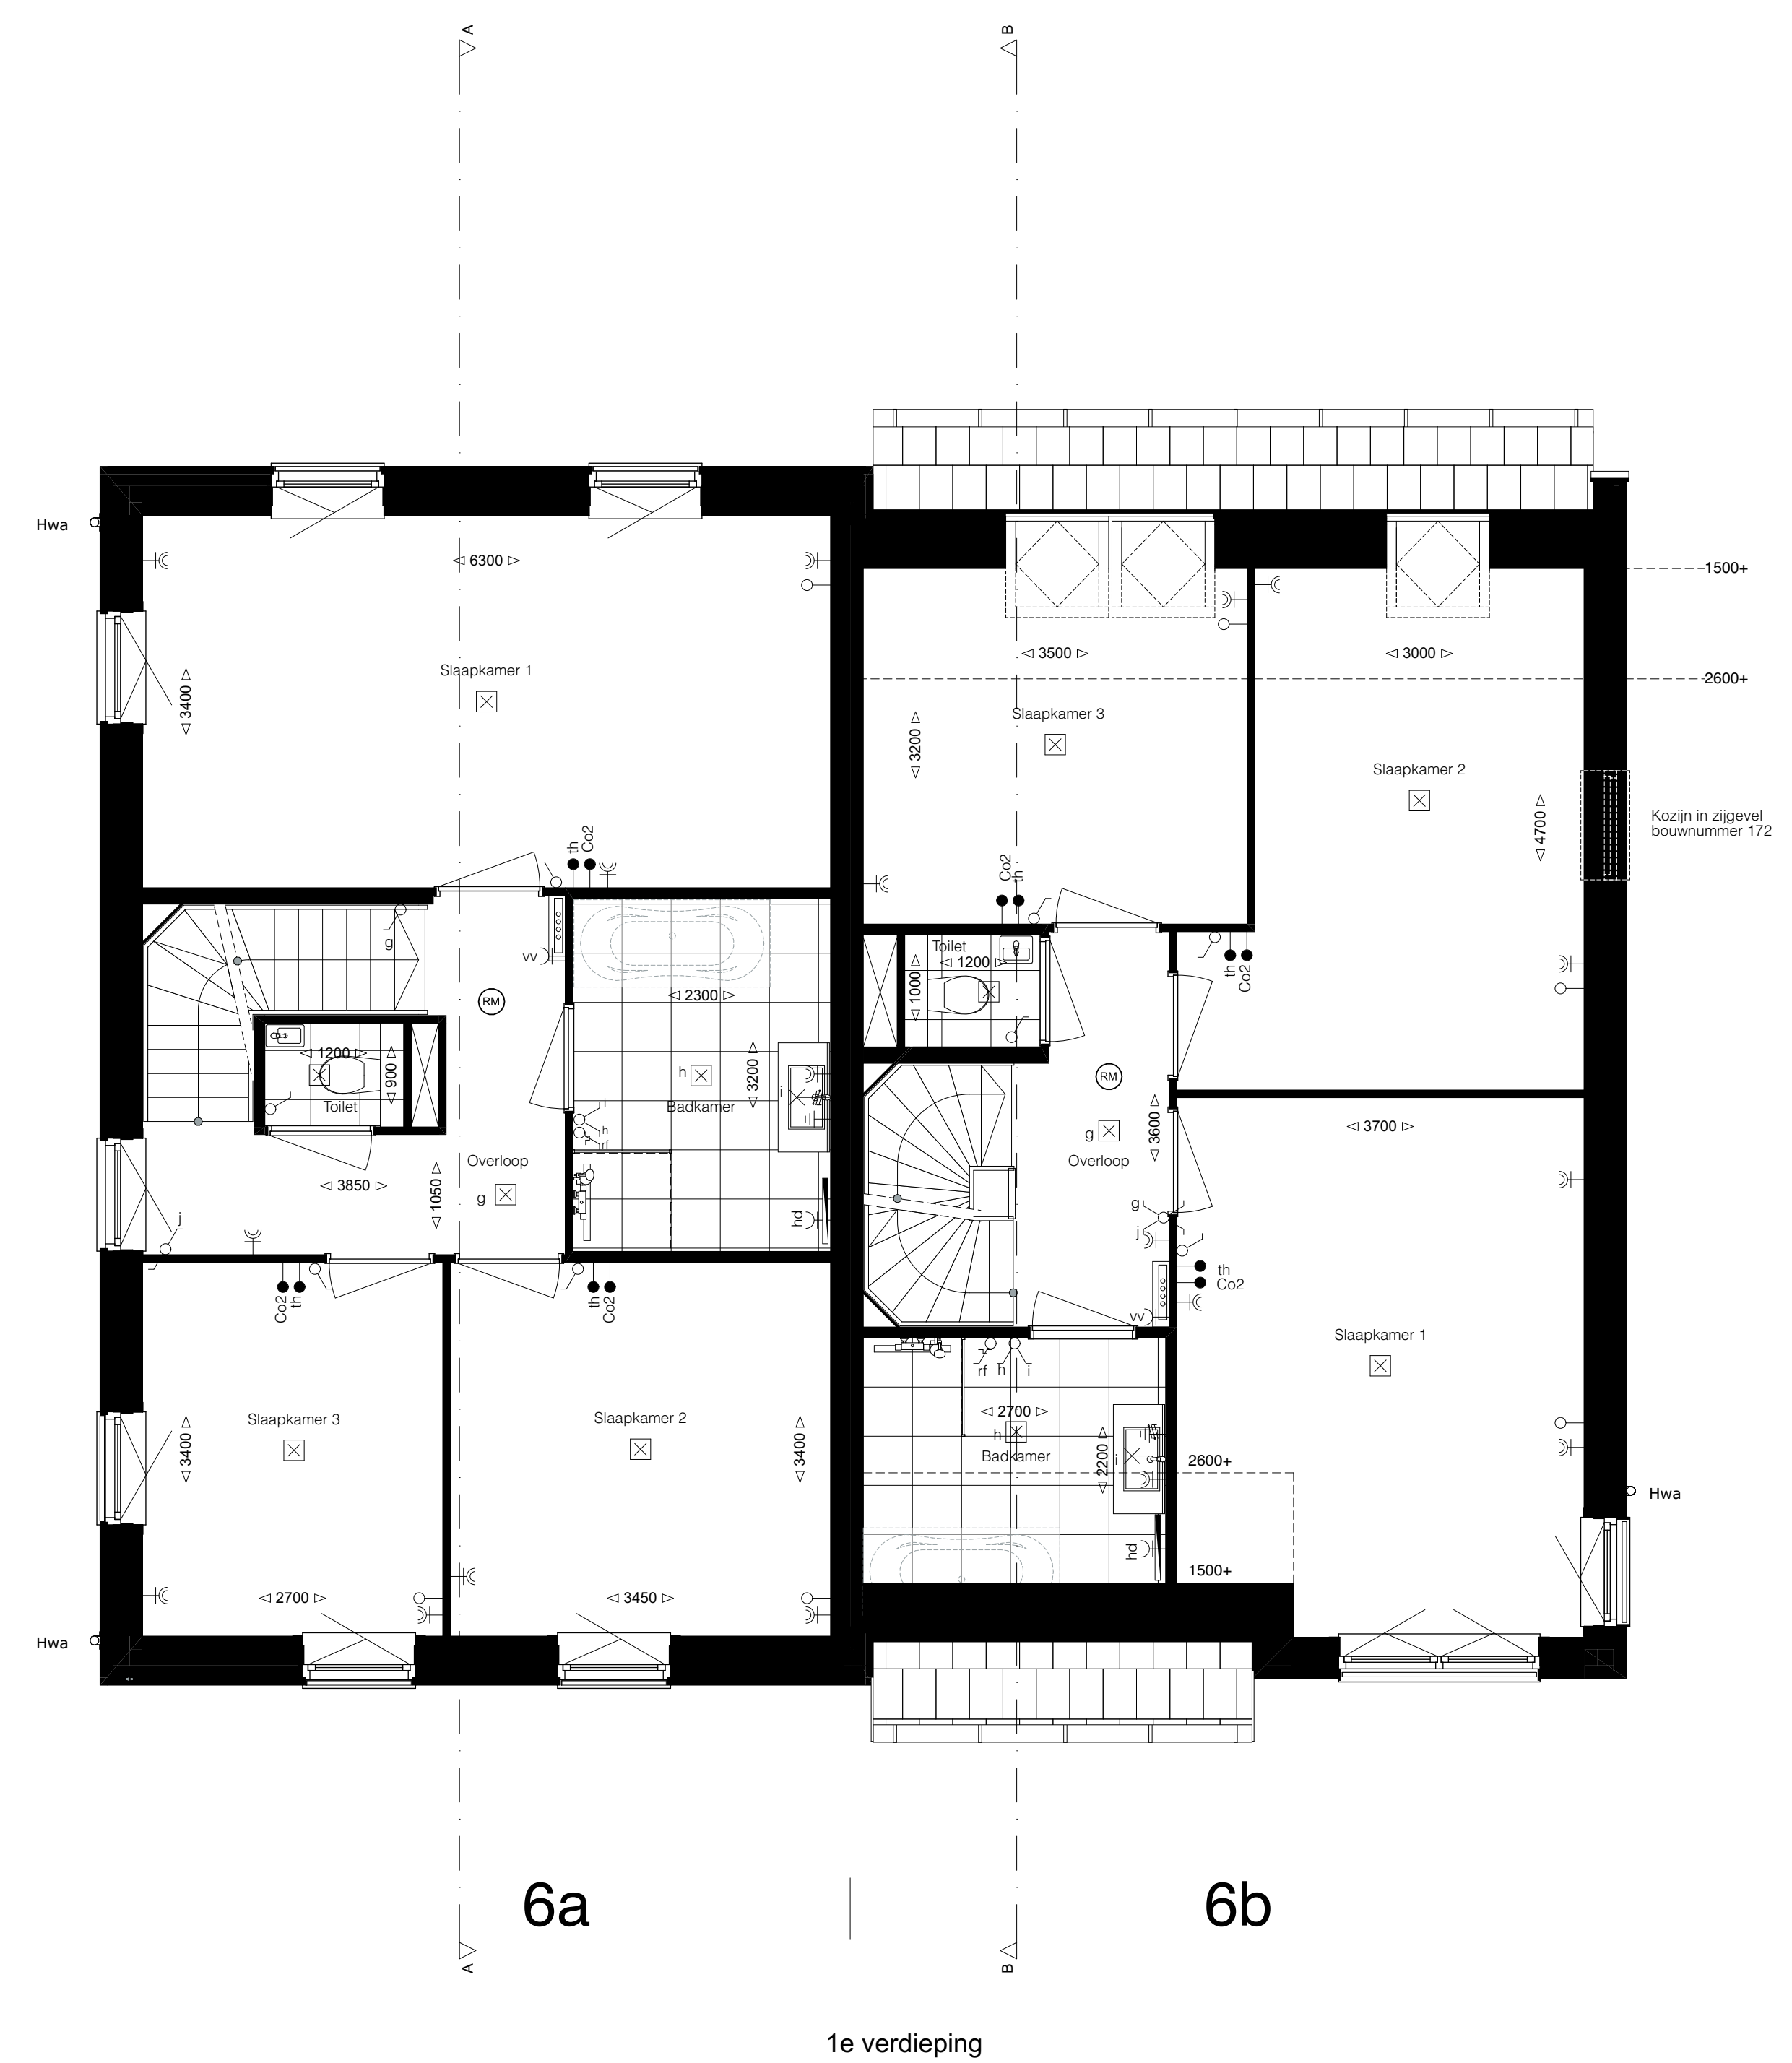

1e verdieping

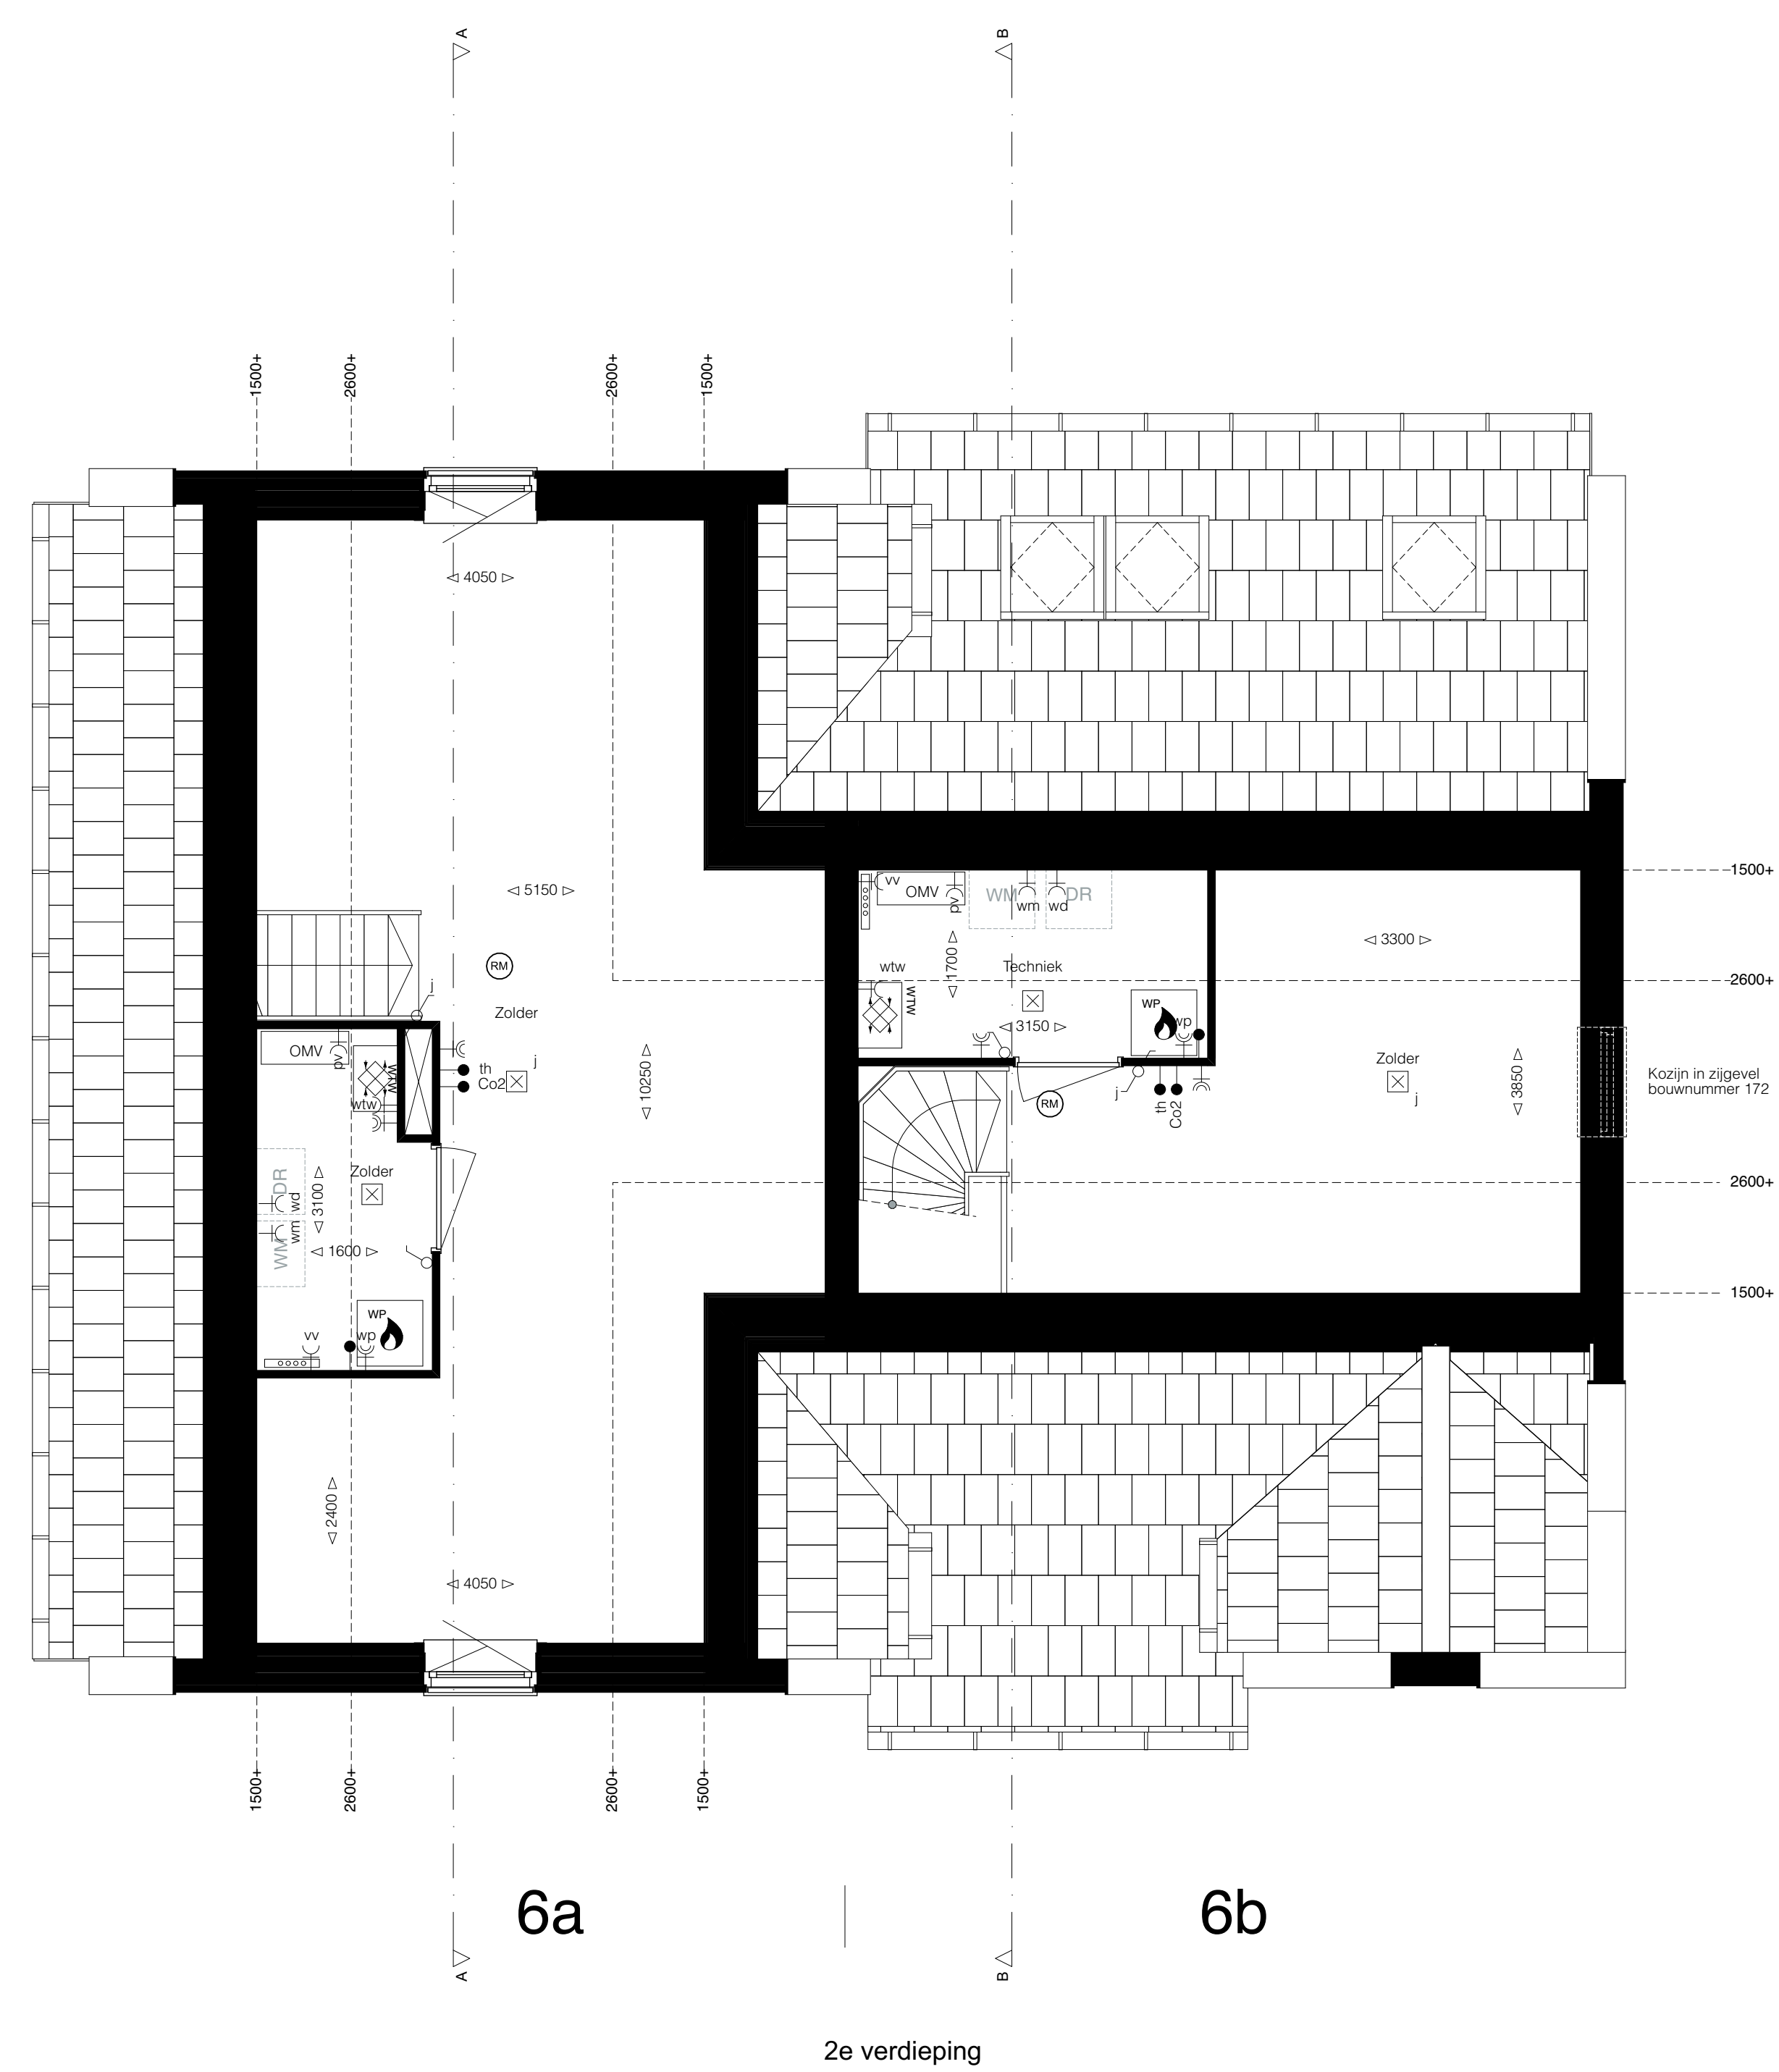



2e verdieping

Symboolenlijst

- Bel
- Wandlichtpunt
- ✕ Wandlichtpunt waterdicht
- Aarding
- ⊗ Plafondlichtpunt
- ⊠ Enkeelpolige schakelaar
- ⊠ Timerschakelaar of ingebouwde vochtsensor, n.l.b.
- ⊠ Wijseschakelaar
- ⊠ Tweepolgeschakelaar
- ⊠ Enkeelpolige schakelaar en wandcontactdoos
- ⊠ Dubbele wandcontactdoos (randaande)
- ⊠ Enkele wandcontactdoos (randaande)
- ⊠ Enkele wandcontactdoos (randaande, waterdicht)
- ⊠ Enkele wandcontactdoos (randaande, perlex)
- Los aansluitpunt
- ⊠ Kamerthermostaat
- ⊠ CO2 meter
- 75± Circa maatvoering in mm
- ⊠ Meterkast, verdeelkast
- ⊠ WTW installatie
- ⊠ Opstelplaats boiler
- ⊠ Opstelplaats warmtepomp
- ⊠ Opstelplaats wasmachine / droger
- ⊠ Omvormer t.b.v. zonnepanelen
- ⊠ Elektrische radiator
- ⊠ Kalm
- ⊠ Rookmelder
- ⊠ Opstelplaats keuken
- ⊠ Hwa Hemelwaterafvoer
- ⊠ Verdeluikt vloerverwarming
- ⊠ Tegelwerk indicatief
- ⊠ Indicatie dakvlak t.b.v. zonnepanelen, omvormer of techniekruimte.
- ⊠ Definitieve locatie en aantallen n.l.b.
- ⊠ Indicatie dakvlak t.b.v. dakventilator/ installatie.
- ⊠ Definitieve locatie en aantallen n.l.b.

Disclaimer

- Situatie: Klokken: Het aansluitend openbaar gebied is nog in ontwikkeling en valt buiten de verantwoordelijkheid van de ontwerper.
- Afmetingen: In de tekening zijn afmetingen in millimeters.
- De afmetingen zijn op de tekening aangegeven door middel van een symbolisch weergave. De afmetingen kunnen afwijken van de werkelijke afmetingen door middel van de afmetingen op de werkdag.
- Bij het aantal woningen komen op ieder te bouwen positieve restanten van de grond. Deze positieve restanten worden op de tekening aangegeven.

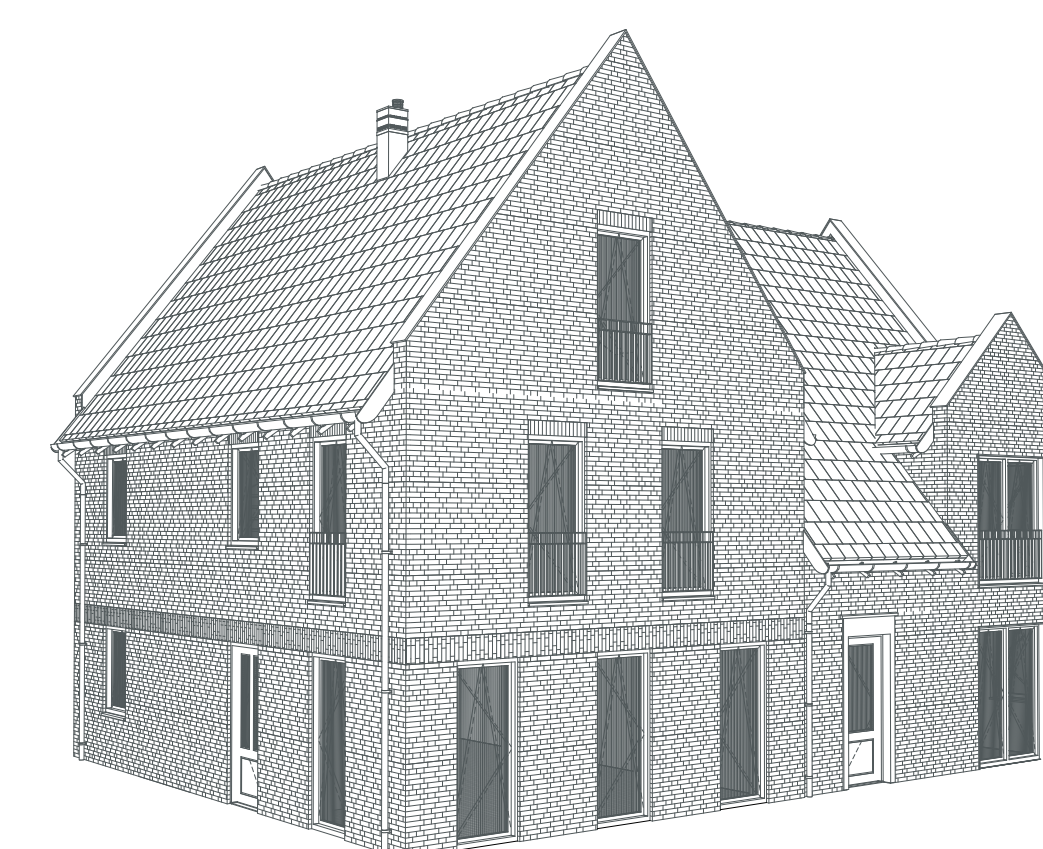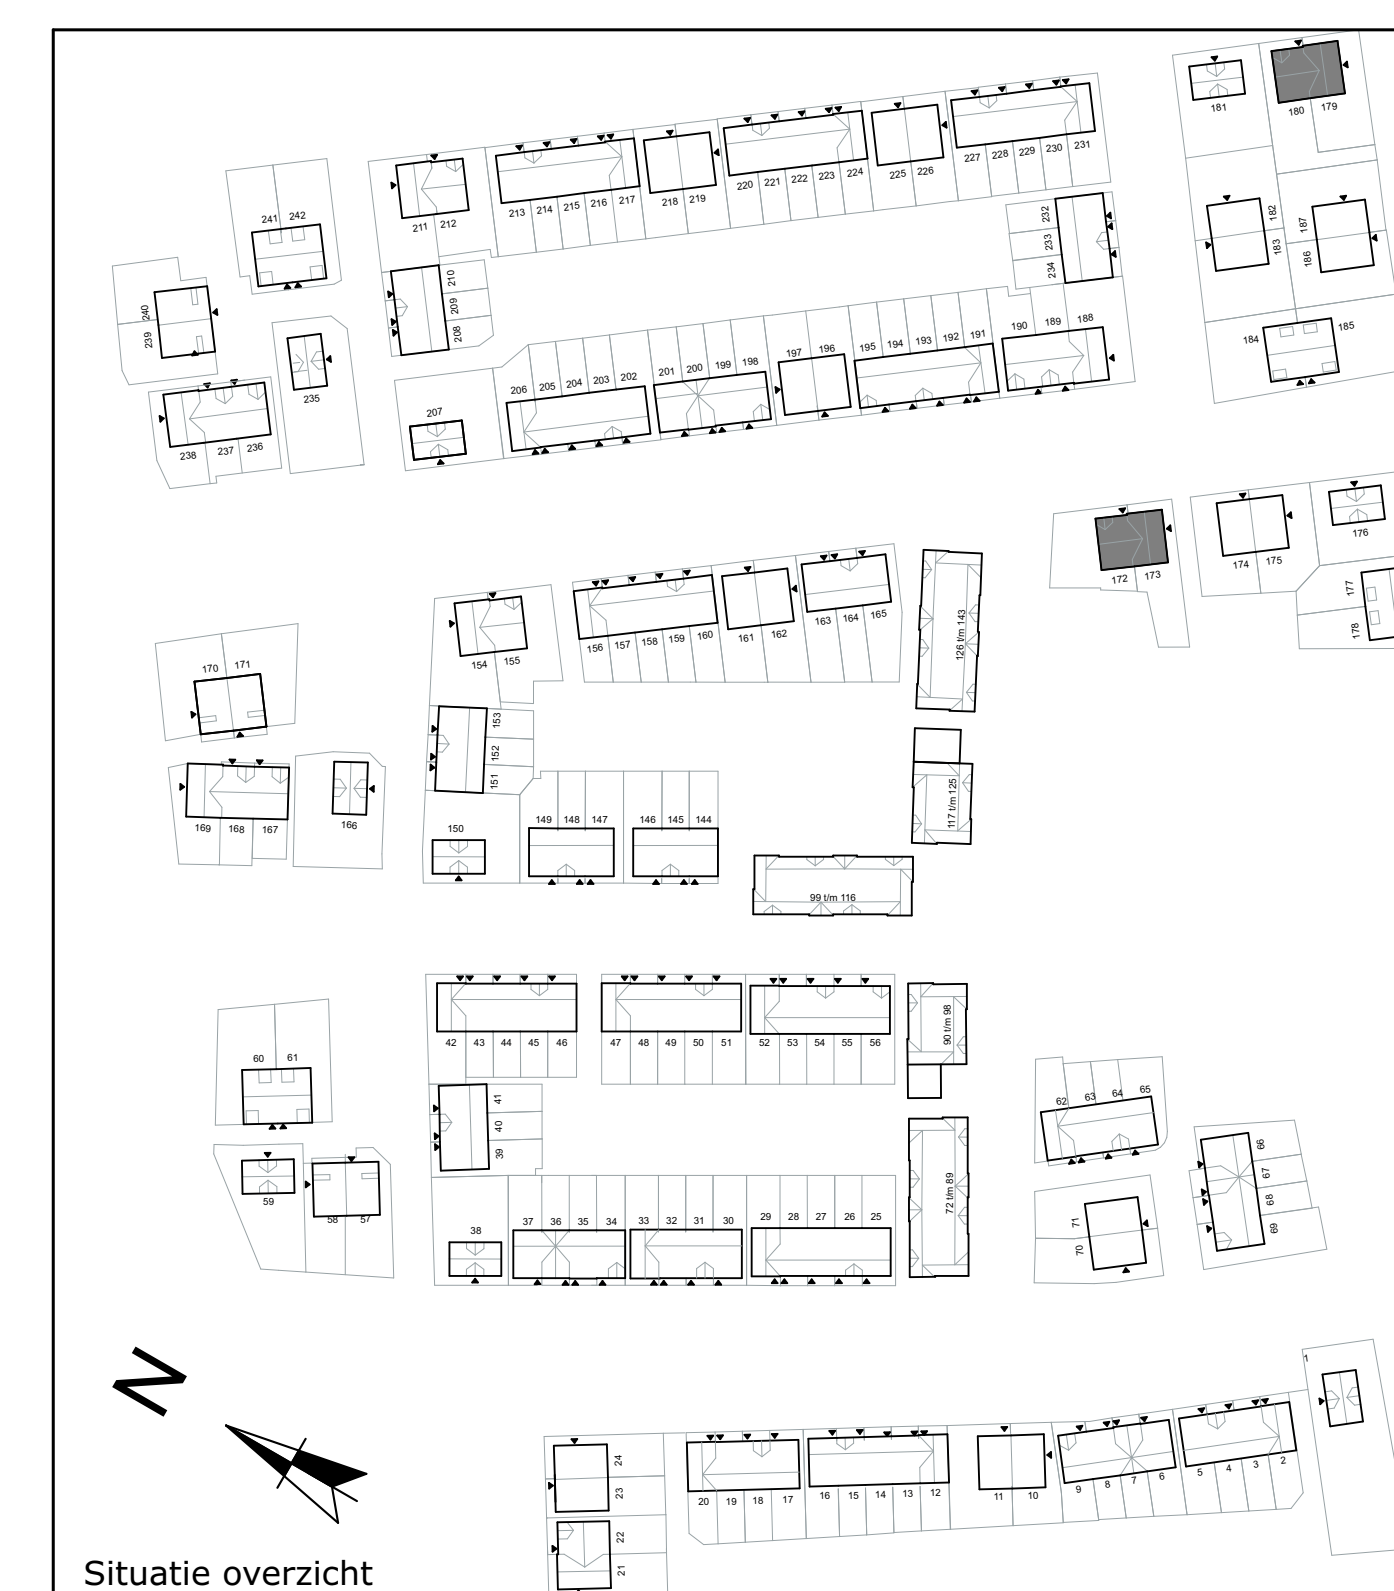

Hofgeest
BUITEN

Bloktype 6
Woningtype 6a & 6b
Plattegrond tekening

Blad 1 van 2

BOUWNUMMERS:
172-173, 179-180

Schaal 1:50 - A0 - 1-11-2021




Voorgevel




Linkergevel




Achtergevel

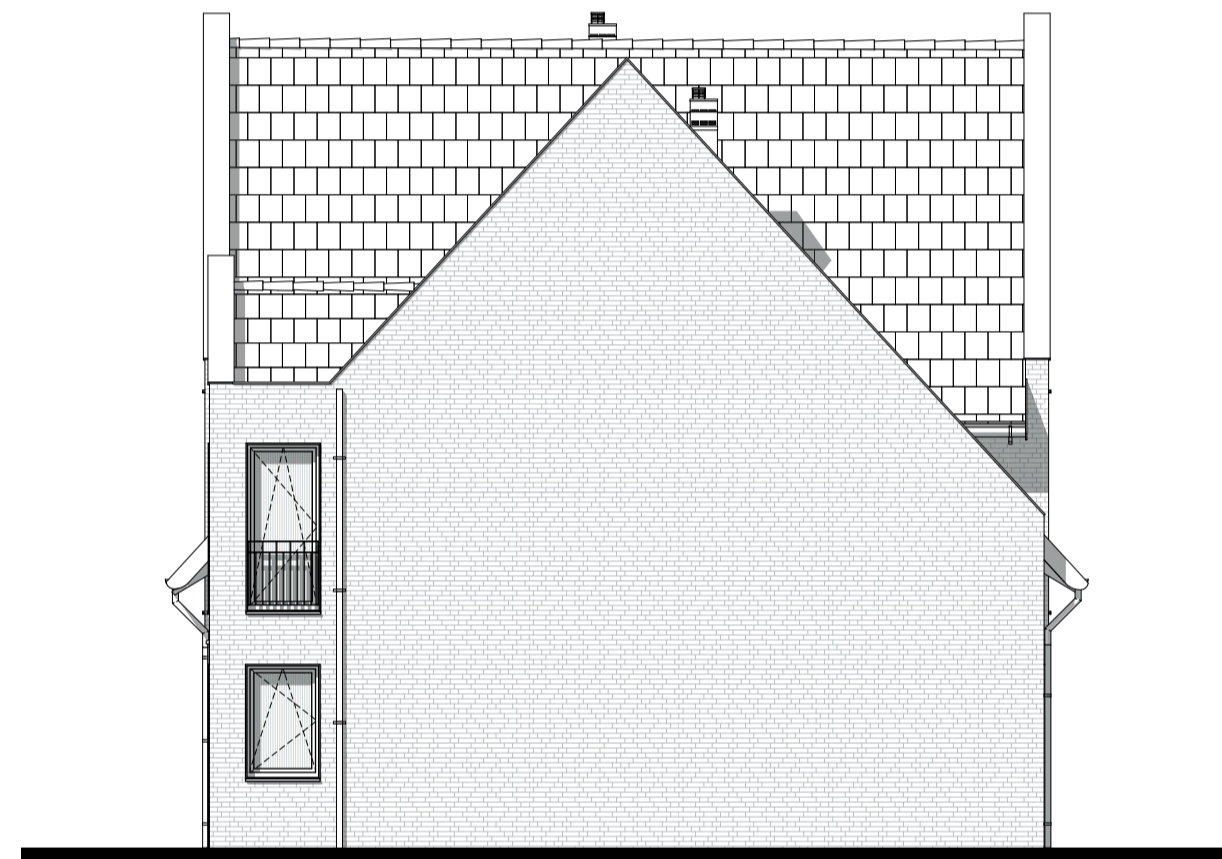


Rechtergevel

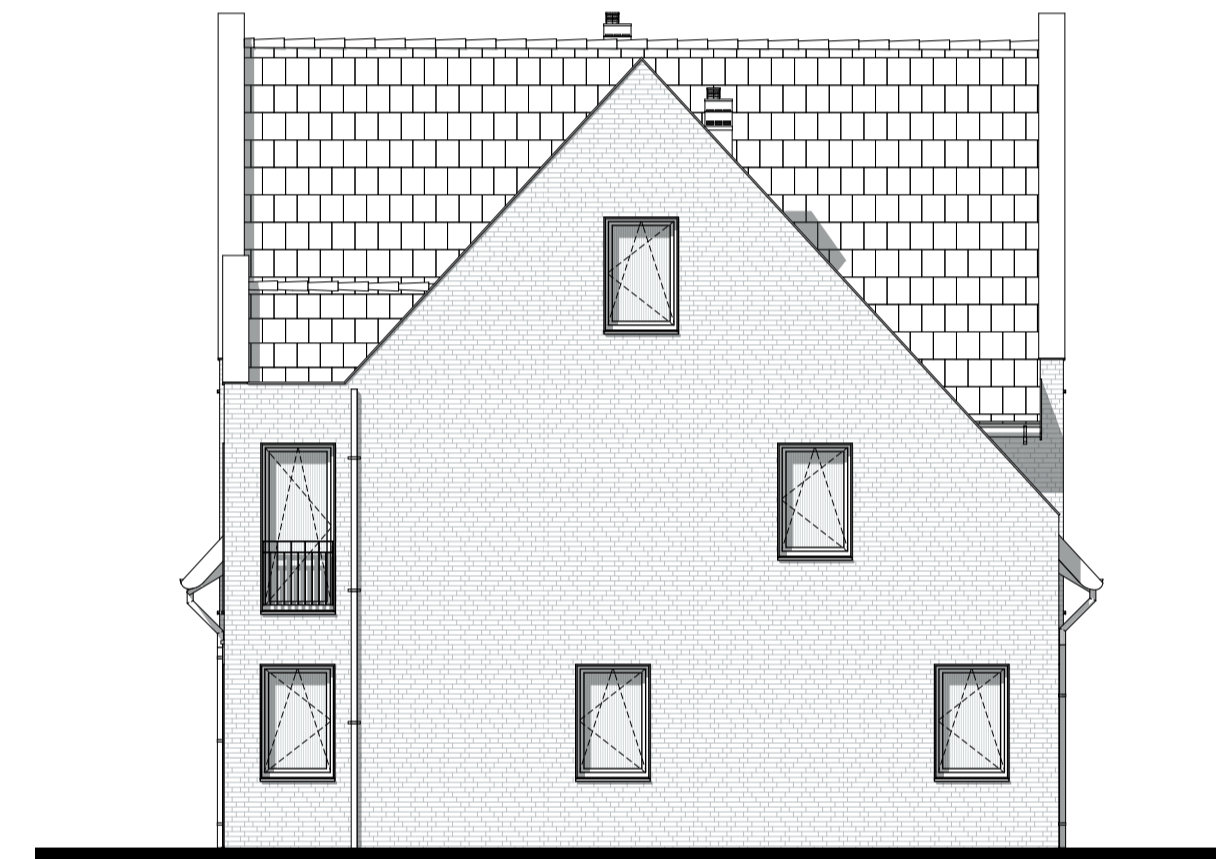


Rechtergevel

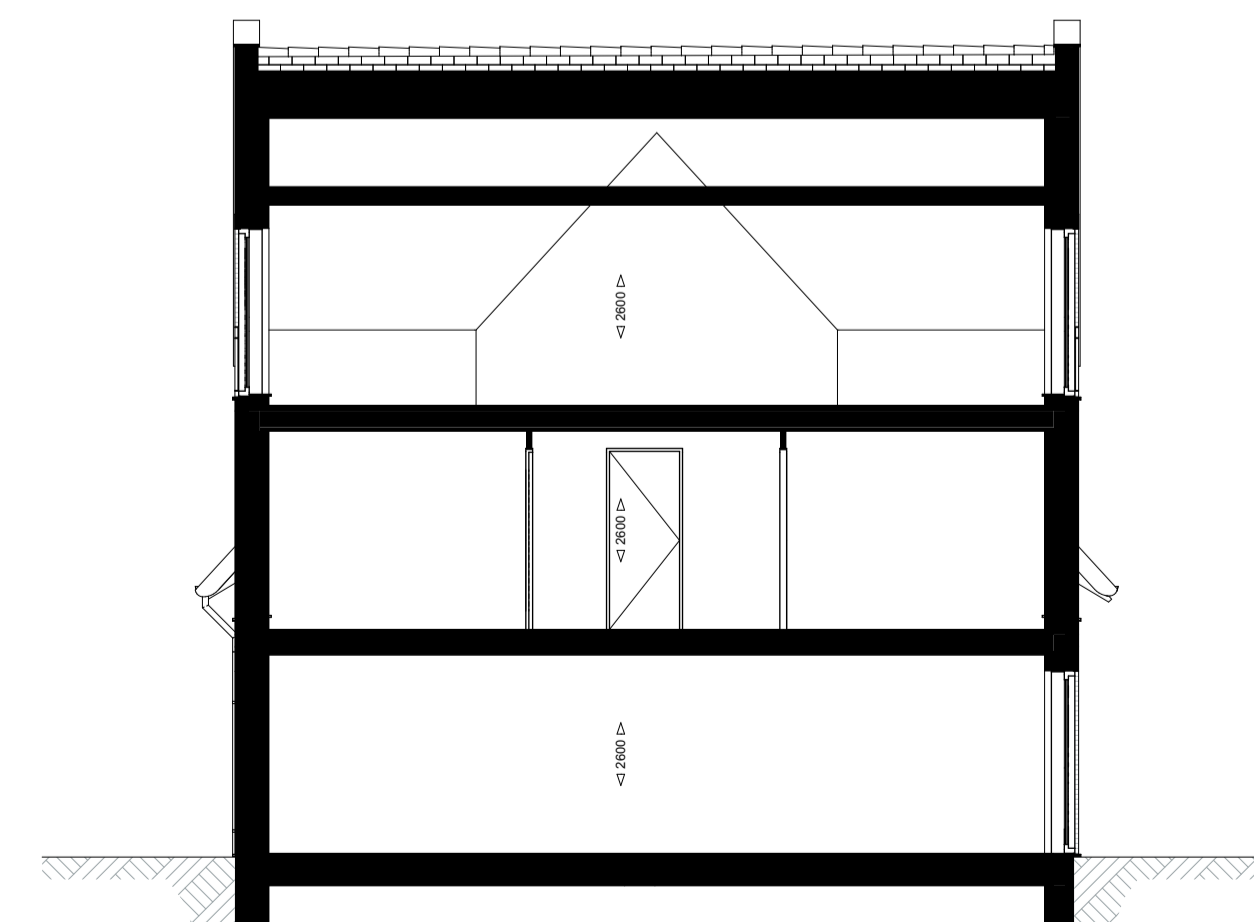

Doorsnede A-A

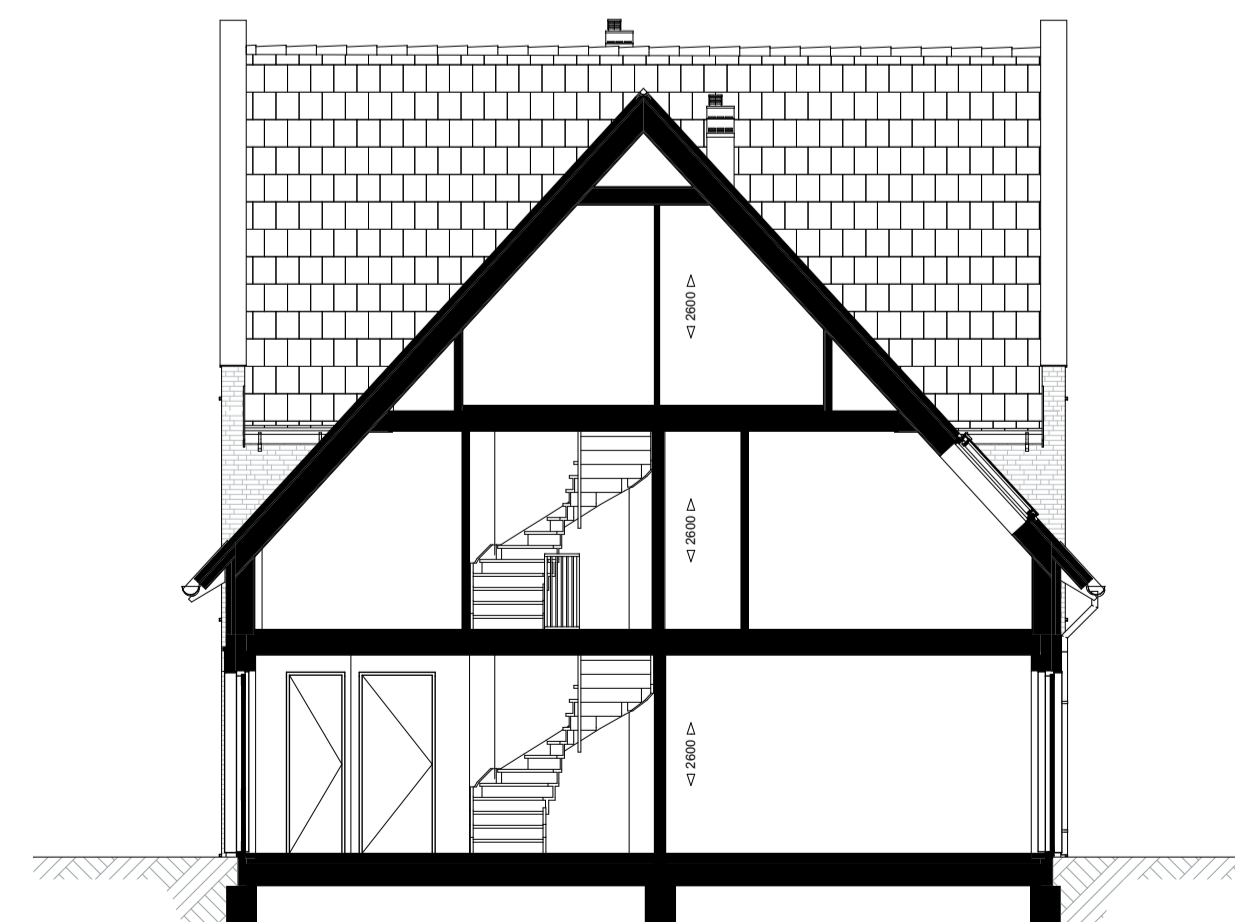

Doorsnede B-B

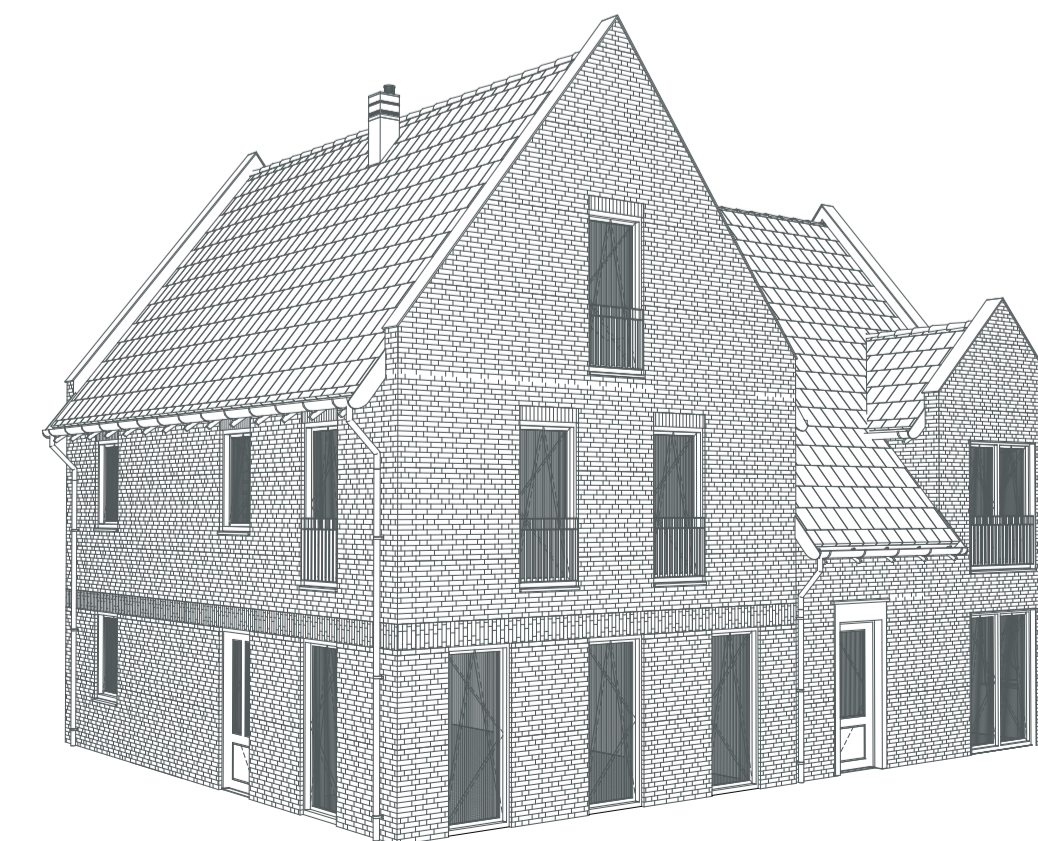


Symbolenlijst

- ○ Bel
- x Wandlichtpunt
- ✱ Wandlichtpunt waterdicht
- Aarding
- ⊠ Plafondlichtpunt
- ⌋ Enkelpolige schakelaar
- ⌋ Timerschakelaar of ingebouwde vochtsensor, N.t.b.
- ⌋ Wisselschakelaar
- ⌋ Tweepoligeschakelaar
- ⌋ Enkelpolige schakelaar en wandcontactdoos
- ⌋ Dubbele wandcontactdoos (randaarde)
- ⌋ Enkele wandcontactdoos (randaarde)
- ⌋ Enkele wandcontactdoos (randaarde, waterdicht)
- ⌋ Enkele wandcontactdoos (randaarde, perilex)
- ⌋ Loos aansluitpunt
- ⌋ Kamerthermostaat
- ⌋ Co2 meter
- ⌋ Circa maatvoering in mm
- ⌋ Meterkast, verdeelkast
- ⌋ WTW installatie
- ⌋ Opstelplaats boiler
- ⌋ Opstelplaats warmtepomp
- ⌋ Opstelplaats wasmachine / droger
- ⌋ Omvormer t.b.v. zonnepanelen
- ⌋ Elektrische radiator
- ⌋ Kolom
- ⌋ Rookmelder
- ⌋ Opstelplaats keuken
- ⌋ Hemelwaterafvoer
- ⌋ Verdeelunit vloerverwarming
- ⌋ Tegelwerk indicatief
- ✱ Indicatie dakvlak t.b.v. zonnepanelen, omvormer in techniekruimte, Definitieve locatie en aantallen n.t.b.
- Indicatie dakvlak t.b.v. dakventielen/ installatie, Definitieve locatie en aantallen n.t.b.

Disclaimer

- Situatie indicatief. Het aansluitend openbaar gebied is nog in ontwikkeling en valt buiten de verantwoordelijkheid van de ontwerper.
- Maatvoeringen in de tekening betreffen circa maten in millimeters.
- Op de plattegronden zijn de installatievoorzieningen door middel van een symbool weergegeven. De aangegeven positie van deze onderdelen is indicatief, exacte positie wordt door de installateur bepaald.
- Bij een aantal woningen komen op raster te bepalen posities restkasten in/van de gevel. Deze posities staan niet aangegeven op de geveltekening.

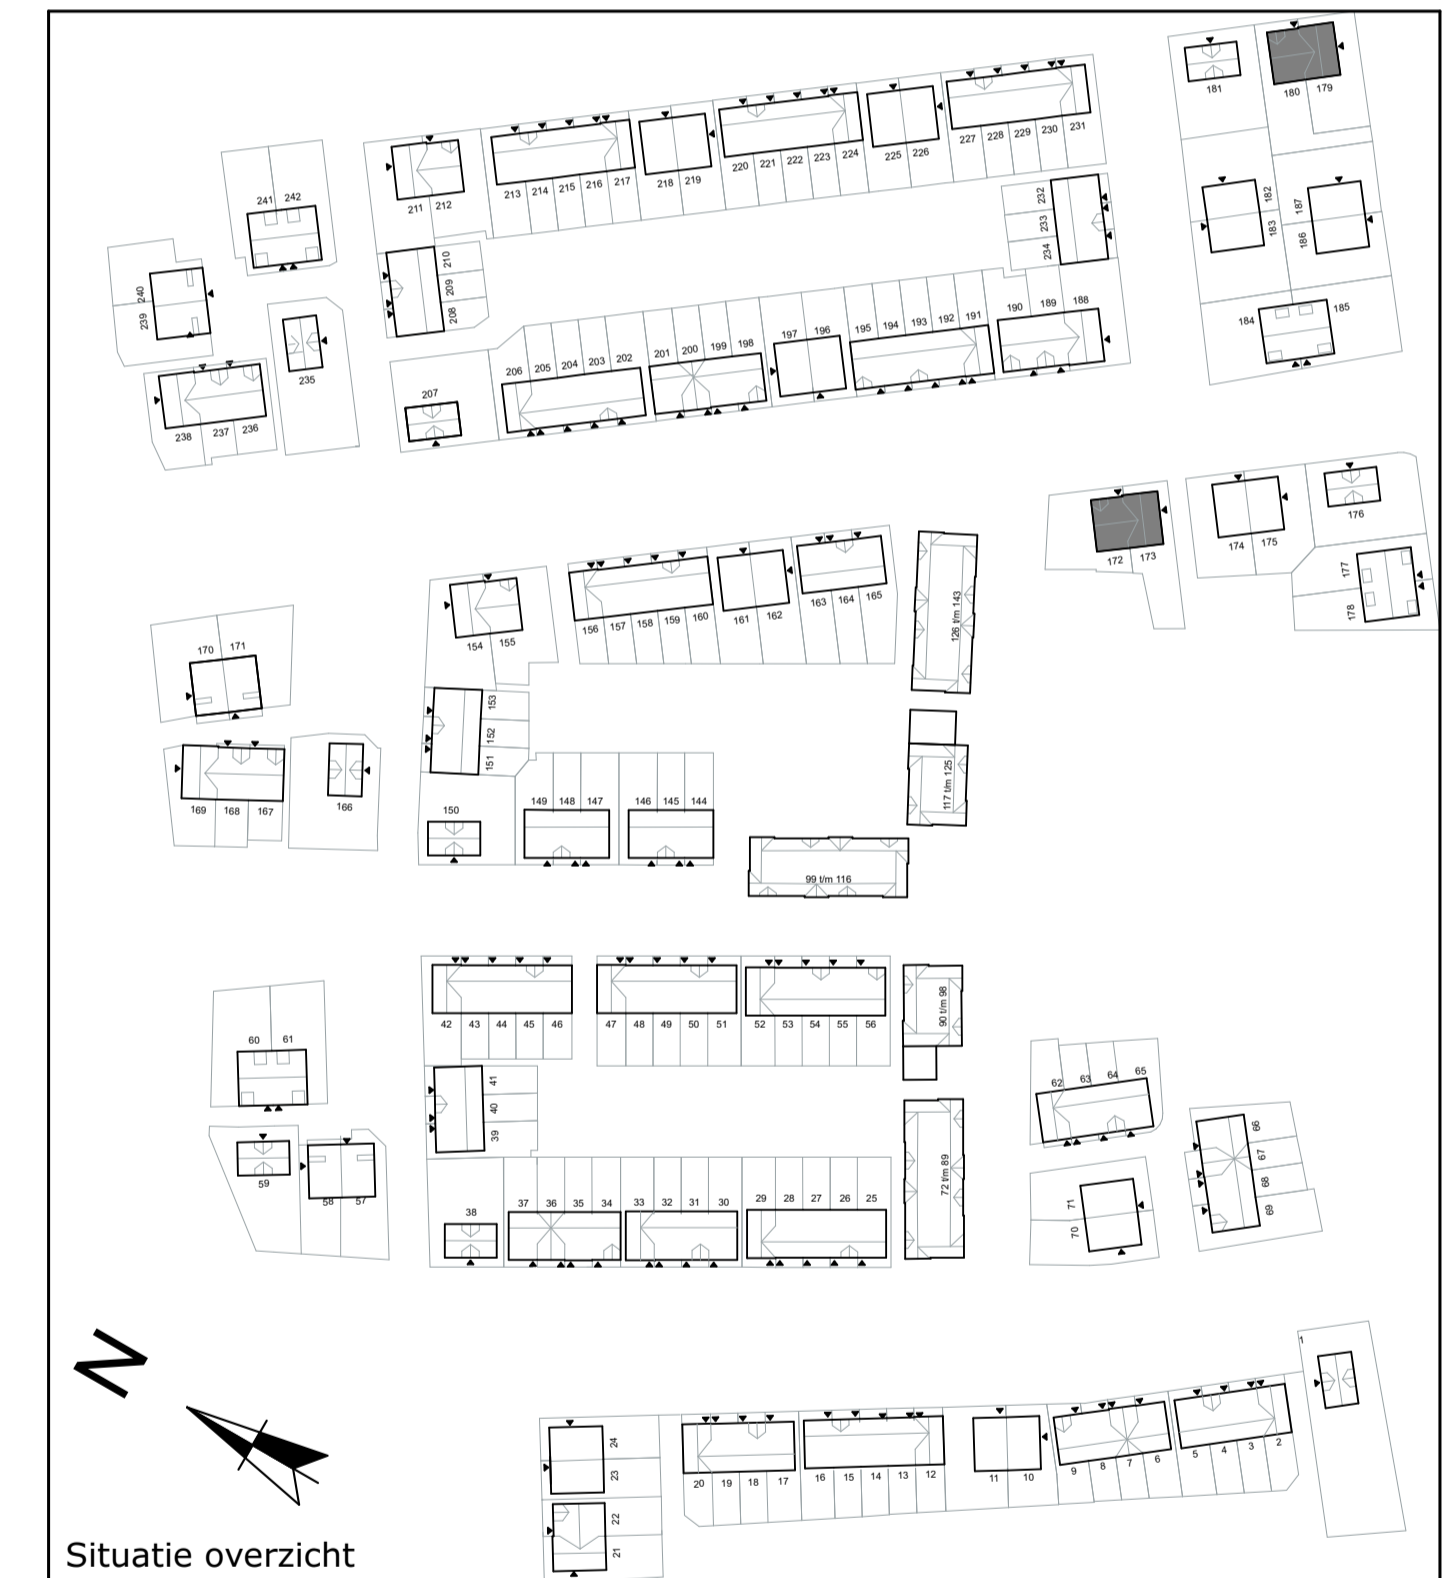

Bloktype 6
Woningtype 6a & 6b
 Gevel en doorsnede tekening

Blad 2 van 2

BOUWNUMMERS:
 172-173, 179-180

Schaal 1:100 - A1 - 1-11-2021