
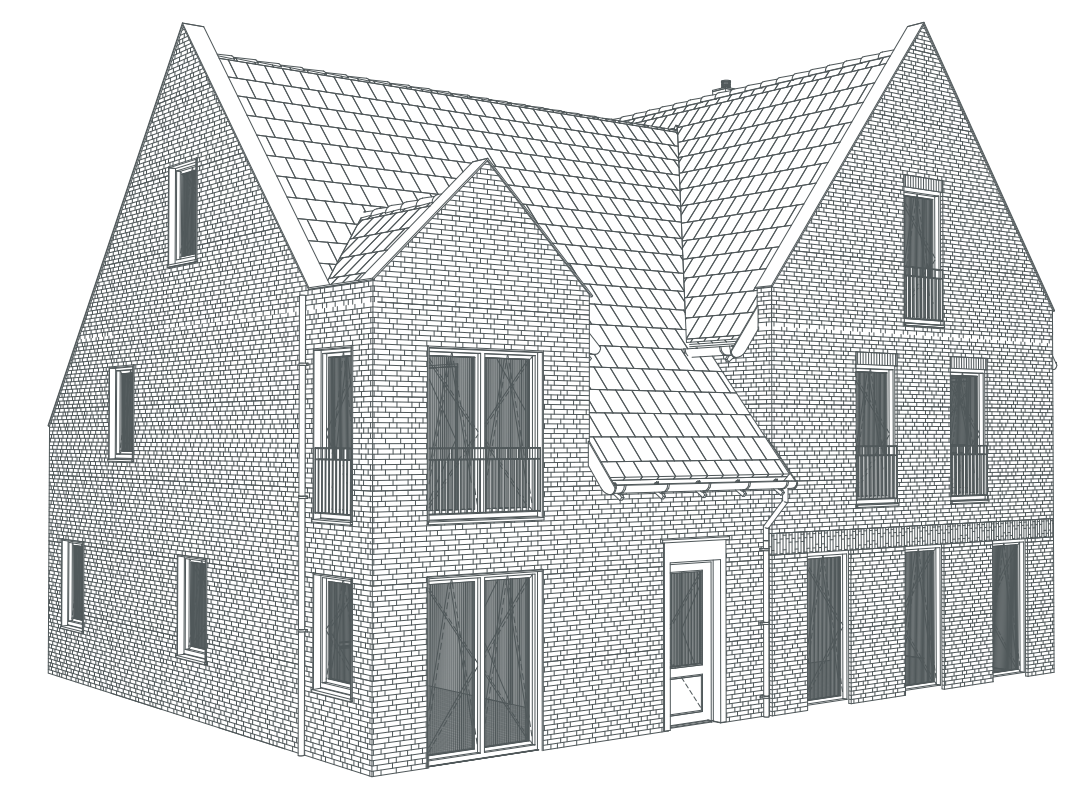


**Symboolenlijst**

- ● Bel
- Wandlichtpunt
- ✕ Wandlichtpunt waterdicht
- Aarding
- ⊗ Plafondlichtpunt
- ⊘ Timerschakelaar of ingebouwde vochtsensor, n.l.b.
- ⊘ Wiesschakelaar
- ⊘ Tweepolgeschakelaar
- ⊘ Enkelpolige schakelaar en wandcontactdoos
- ⊘ Dubbele wandcontactdoos (randaande)
- ⊘ Enkele wandcontactdoos (randaande)
- ⊘ Enkele wandcontactdoos (randaande, waterdicht)
- ⊘ Enkele wandcontactdoos (randaande, perlex)
- Los aansluitpunt
- ⊘ Kamerthermostaat
- ⊘ CO2 meter
- 750- Circa maatvoering in mm
- ⊘ Meterkast, verdoelkast
- ⊘ WTW installatie
- ⊘ Opstelplaats boiler
- ⊘ Opstelplaats warmtepomp
- ⊘ Opstelplaats wasmachine / droger
- ⊘ Omvormer t.b.v. zonnepanelen
- ⊘ Elektrische radiator
- ⊘ Keldom
- ⊘ Rookmelder
- ⊘ Opstelplaats keuken
- ⊘ Hwa Hemelwaterafvoer
- ⊘ Verdeluiknt vloerverwarming
- ⊘ Tegelwerk indicatief
- ⊘ Indicatie dakvlak t.b.v. zonnepanelen, omvormer of techniekruimte.
- ⊘ Definitieve locatie en aantallen n.l.b.
- ⊘ Indicatie dakvlak t.b.v. dakventilatie/ installatie.
- ⊘ Definitieve locatie en aantallen n.l.b.

**Disclaimer**

- Situatie: HOOFDOP Het aansluitend oopbaar gebied is nog in ontwikkeling en valt buiten de verantwoordelijkheid van de ontwerper.
- Afmetingen en de tekening zijn tevens gebaseerd op de metingen. De afmetingen kunnen afwijken van de werkelijke afmetingen door metingen aan een symbolisch tekening.
- De afmetingen zijn gebaseerd op de metingen van de metingen. De afmetingen kunnen afwijken van de werkelijke afmetingen door metingen aan een symbolisch tekening.
- Bij het aantal woningen komen op naar de bodem positieve restkosten van de grond. Deze kosten staan niet aangegeven op de tekening.

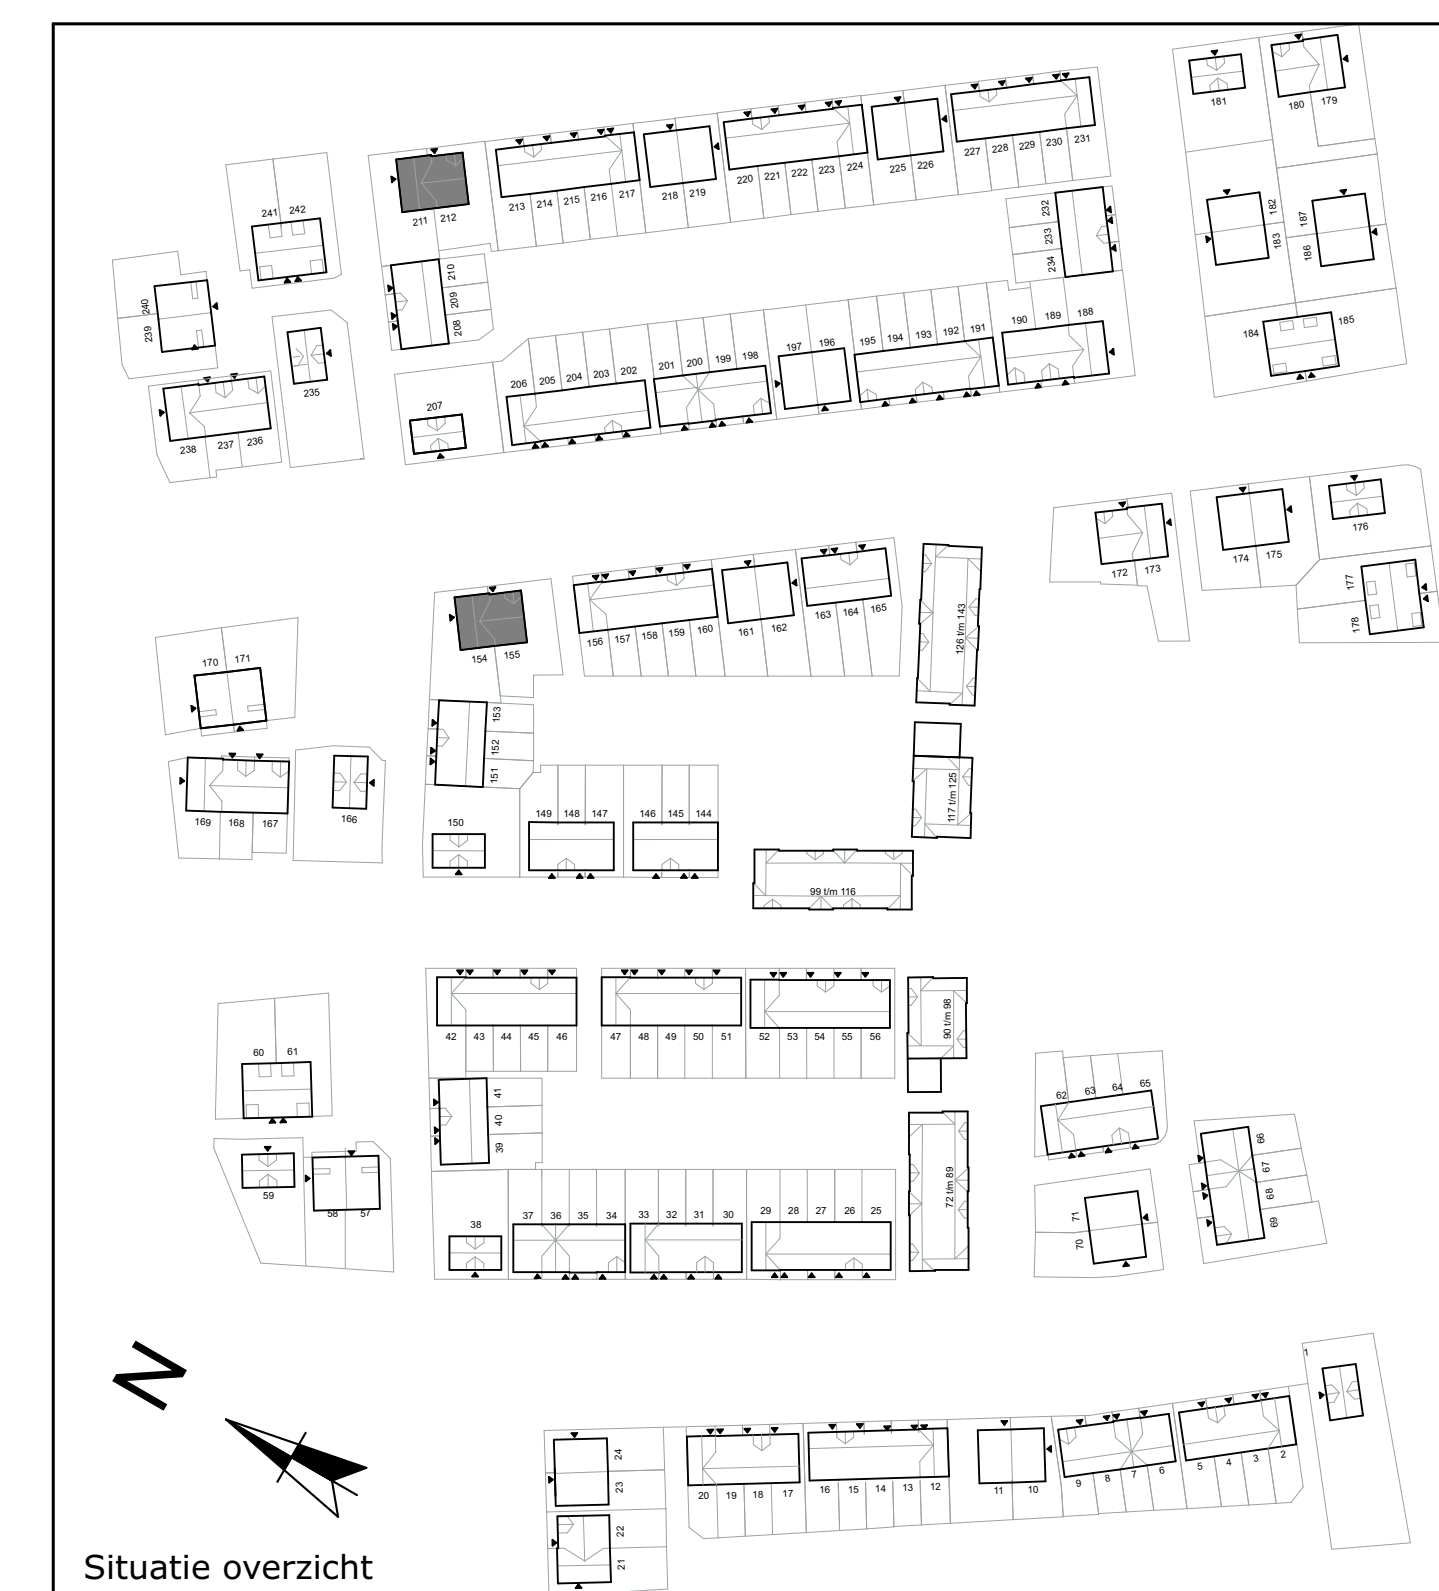

**Bloktype 6** Gespiegeld  
**Woningtype 6a & 6b**  
 Plattegrond tekening


Blad 1 van 2

BOUWNUMMERS:  
 154-155, 211-212


Schaal 1:50 - A0 - 1-11-2021




6b | 6a  
Voorgevel

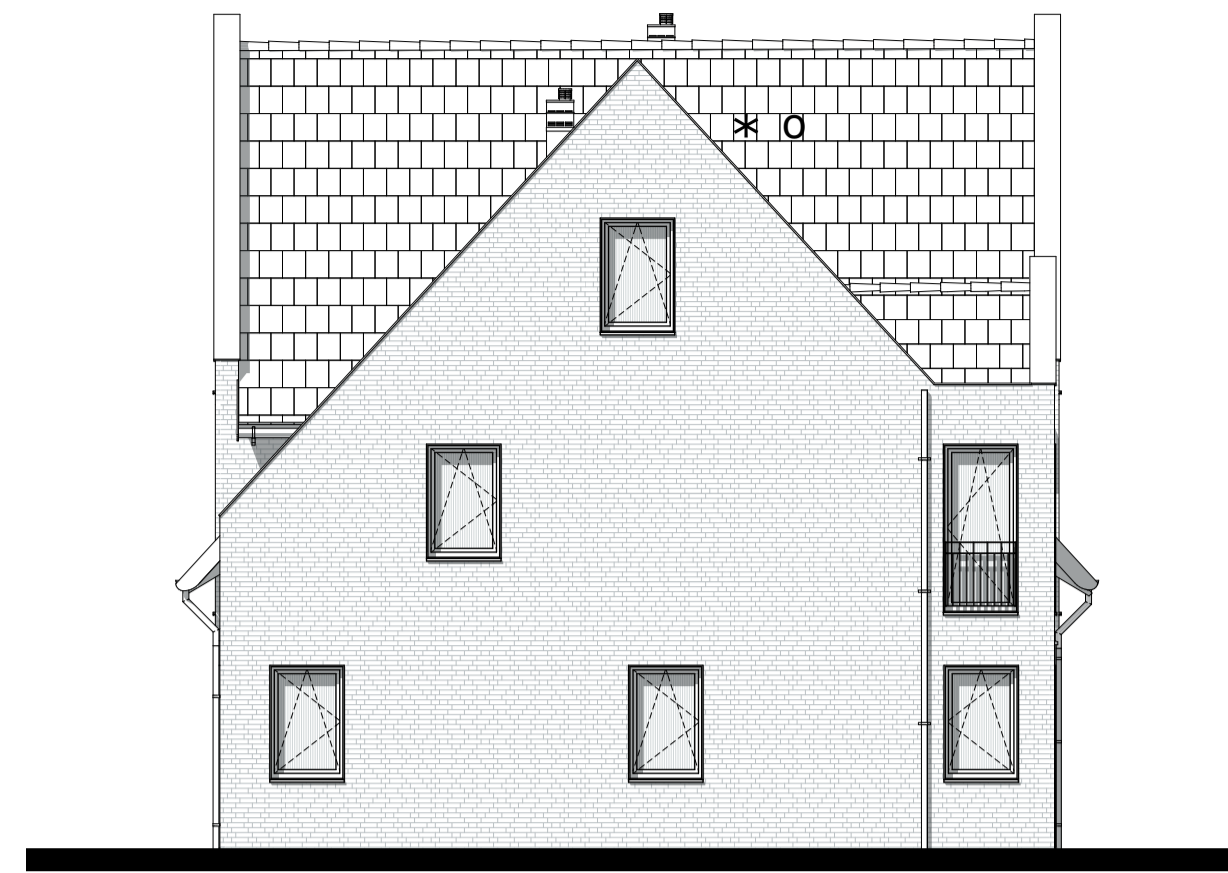


Linkergevel

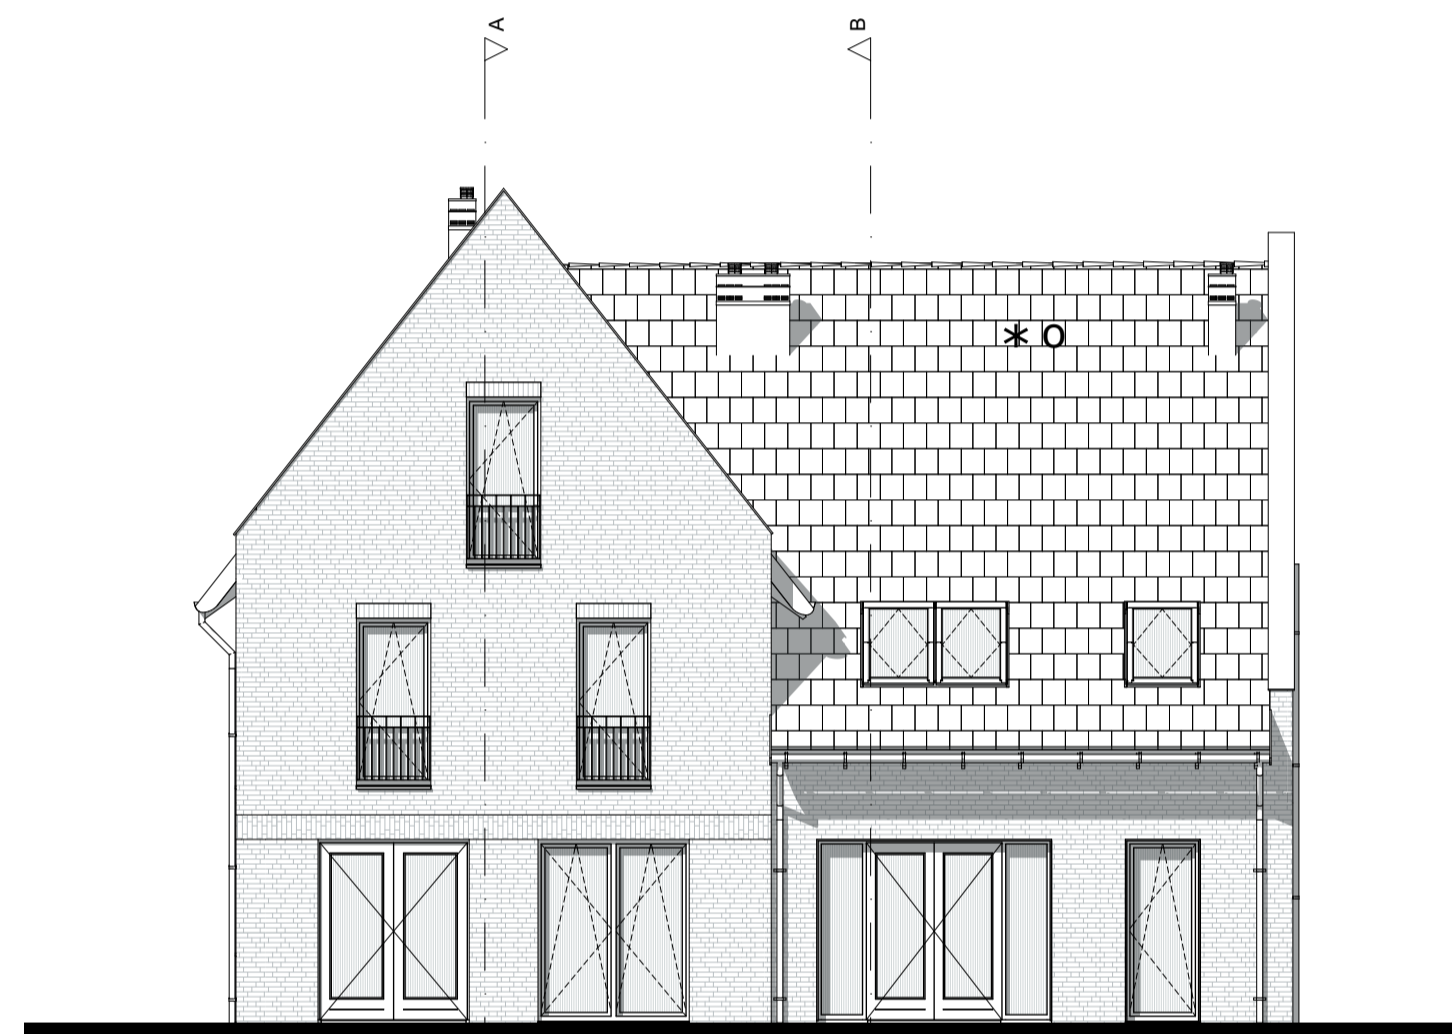


6a | 6b  
Achtergevel

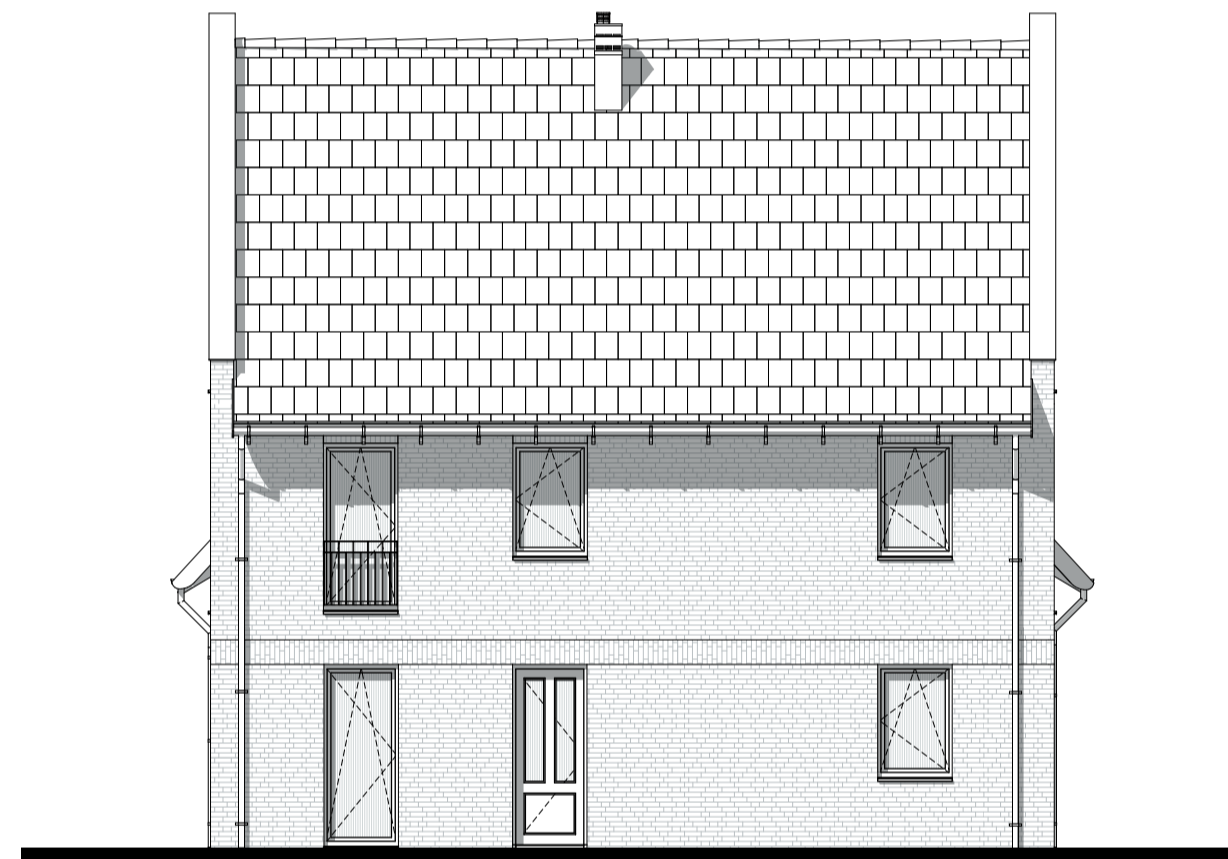

Rechtergevel

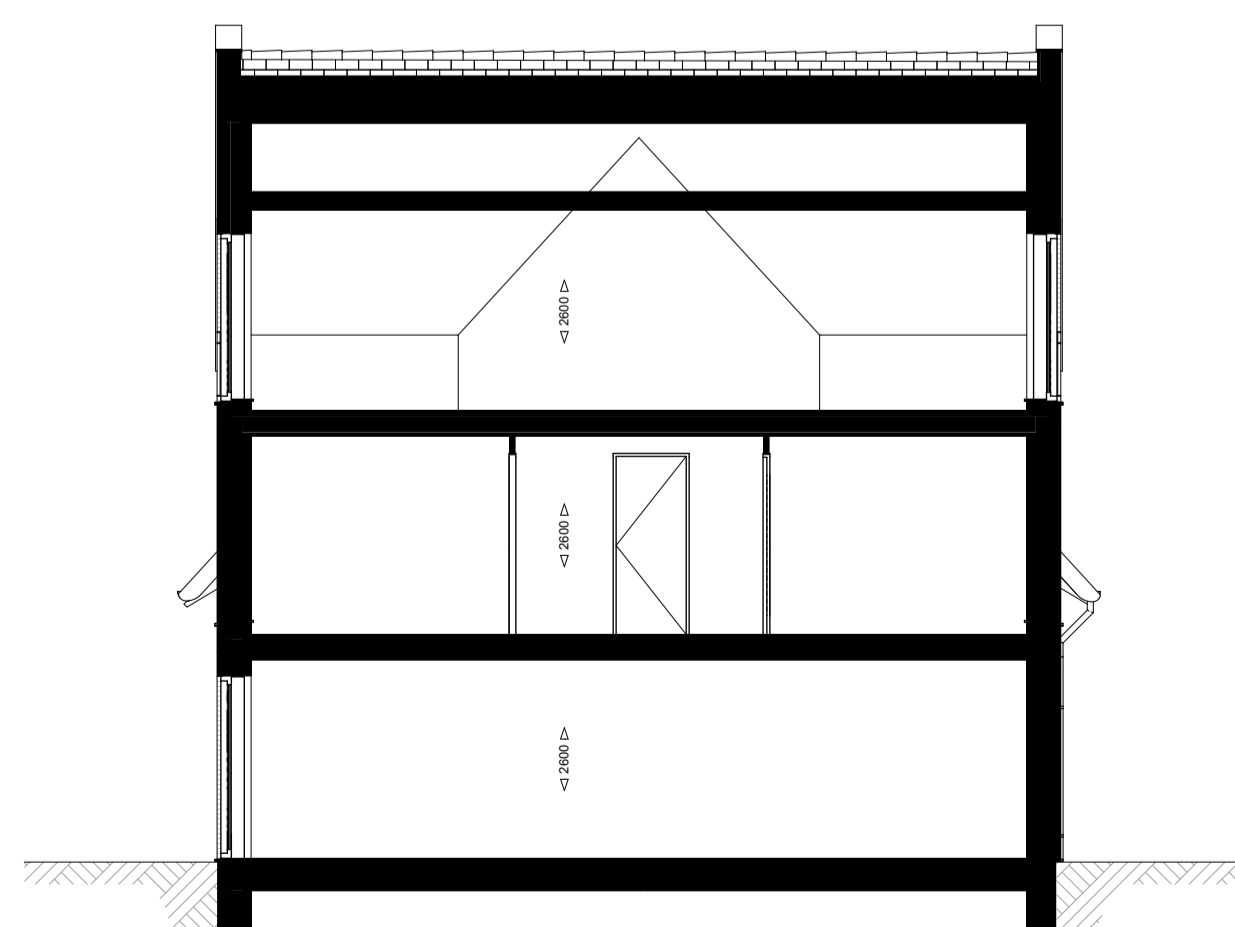

Doorsnede A-A

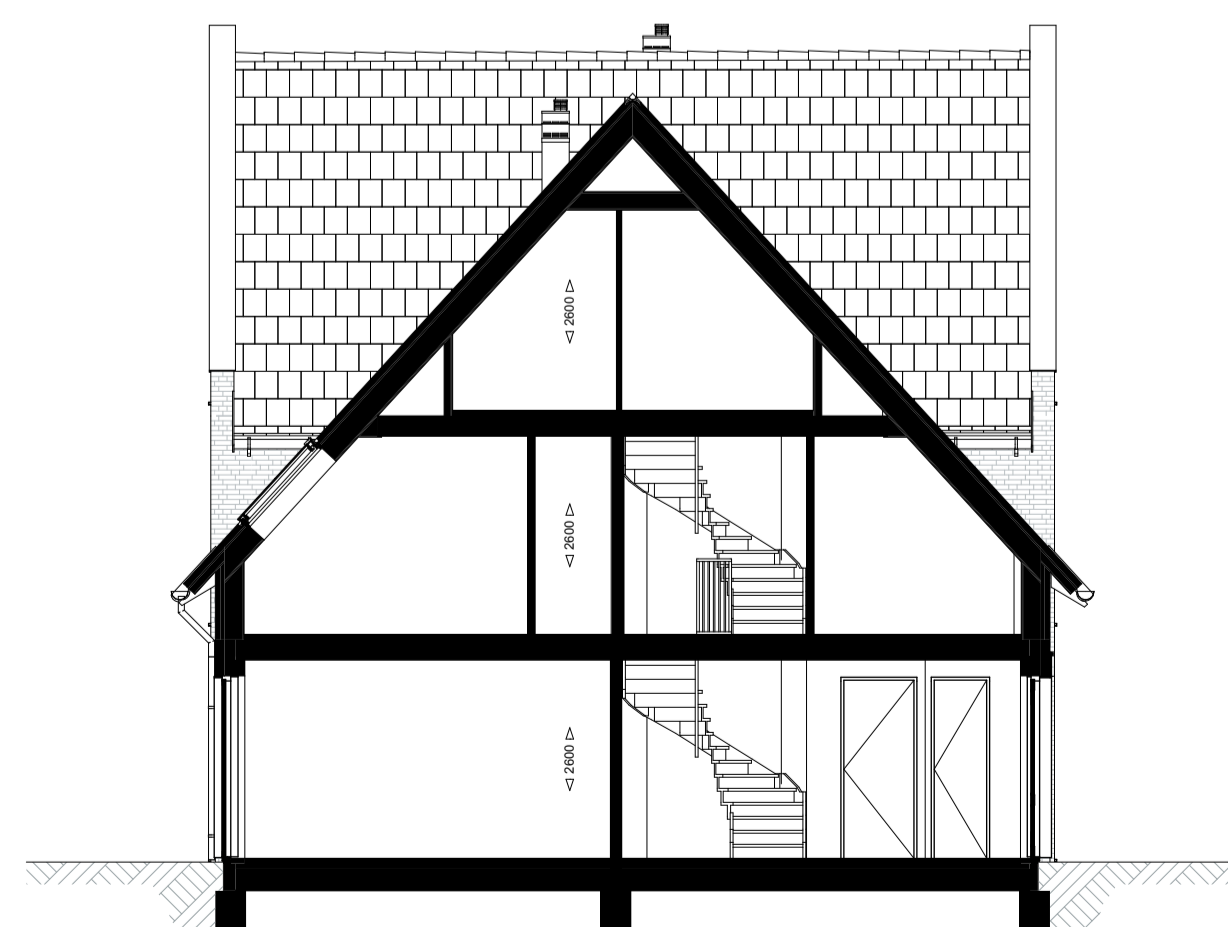

Doorsnede B-B




Symbolenlijst

- ○ Bel
- x— Wandlichtpunt
- ✱ Wandlichtpunt waterdicht
- Aarding
- ⊠ Plafondlichtpunt
- ⌞ Enkelpolige schakelaar
- ⌞ Timerschakelaar of ingebouwde vochtsensor, N.t.b.
- ⌞ Wisselschakelaar
- ⌞ Tweepoligeschakelaar
- ⌞ Enkelpolige schakelaar en wandcontactdoos
- ⌞ Dubbele wandcontactdoos (randaarde)
- ⌞ Enkele wandcontactdoos (randaarde)
- ⌞ Enkele wandcontactdoos (randaarde, waterdicht)
- ⌞ Enkele wandcontactdoos (randaarde, perilex)
- ⌞ Loos aansluitpunt
- ⌞ Kamerthermostaat
- ⌞ Co2 meter
- ⌞ Circa maatvoering in mm
- ⌞ Meterkast, verdeelkast
- ⌞ WTW installatie
- ⌞ Opstelplaats boiler
- ⌞ Opstelplaats warmtepomp
- ⌞ Opstelplaats wasmachine / droger
- ⌞ Omvormer t.b.v. zonnepanelen
- ⌞ Elektrische radiator
- ⌞ Kolom
- ⌞ Rookmelder
- ⌞ Opstelplaats keuken
- ⌞ Hemelwaterafvoer
- ⌞ Verdeelunit vloerverwarming
- ⌞ Tegelwerk indicatief
- ✱ Indicatie dakvlak t.b.v. zonnepanelen, omvormer in techniekruimte, Definitieve locatie en aantallen n.t.b.
- Indicatie dakvlak t.b.v. dakventielen/ installatie, Definitieve locatie en aantallen n.t.b.

Disclaimer

- Situatie indicatief. Het aansluitend openbaar gebied is nog in ontwikkeling en valt buiten de verantwoordelijkheid van de ontwerper.
- Maatvoeringen in de tekening betreffen circa maten in millimeters.
- Op de plattegronden zijn de installatievoorzieningen door middel van een symbool weergegeven. De aangegeven positie van deze onderdelen is indicatief, exacte positie wordt door de installateur bepaald.
- Bij een aantal woningen komen op raster te bepalen posities restkasten in/van de gevel. Deze posities staan niet aangegeven op de geveltekening.

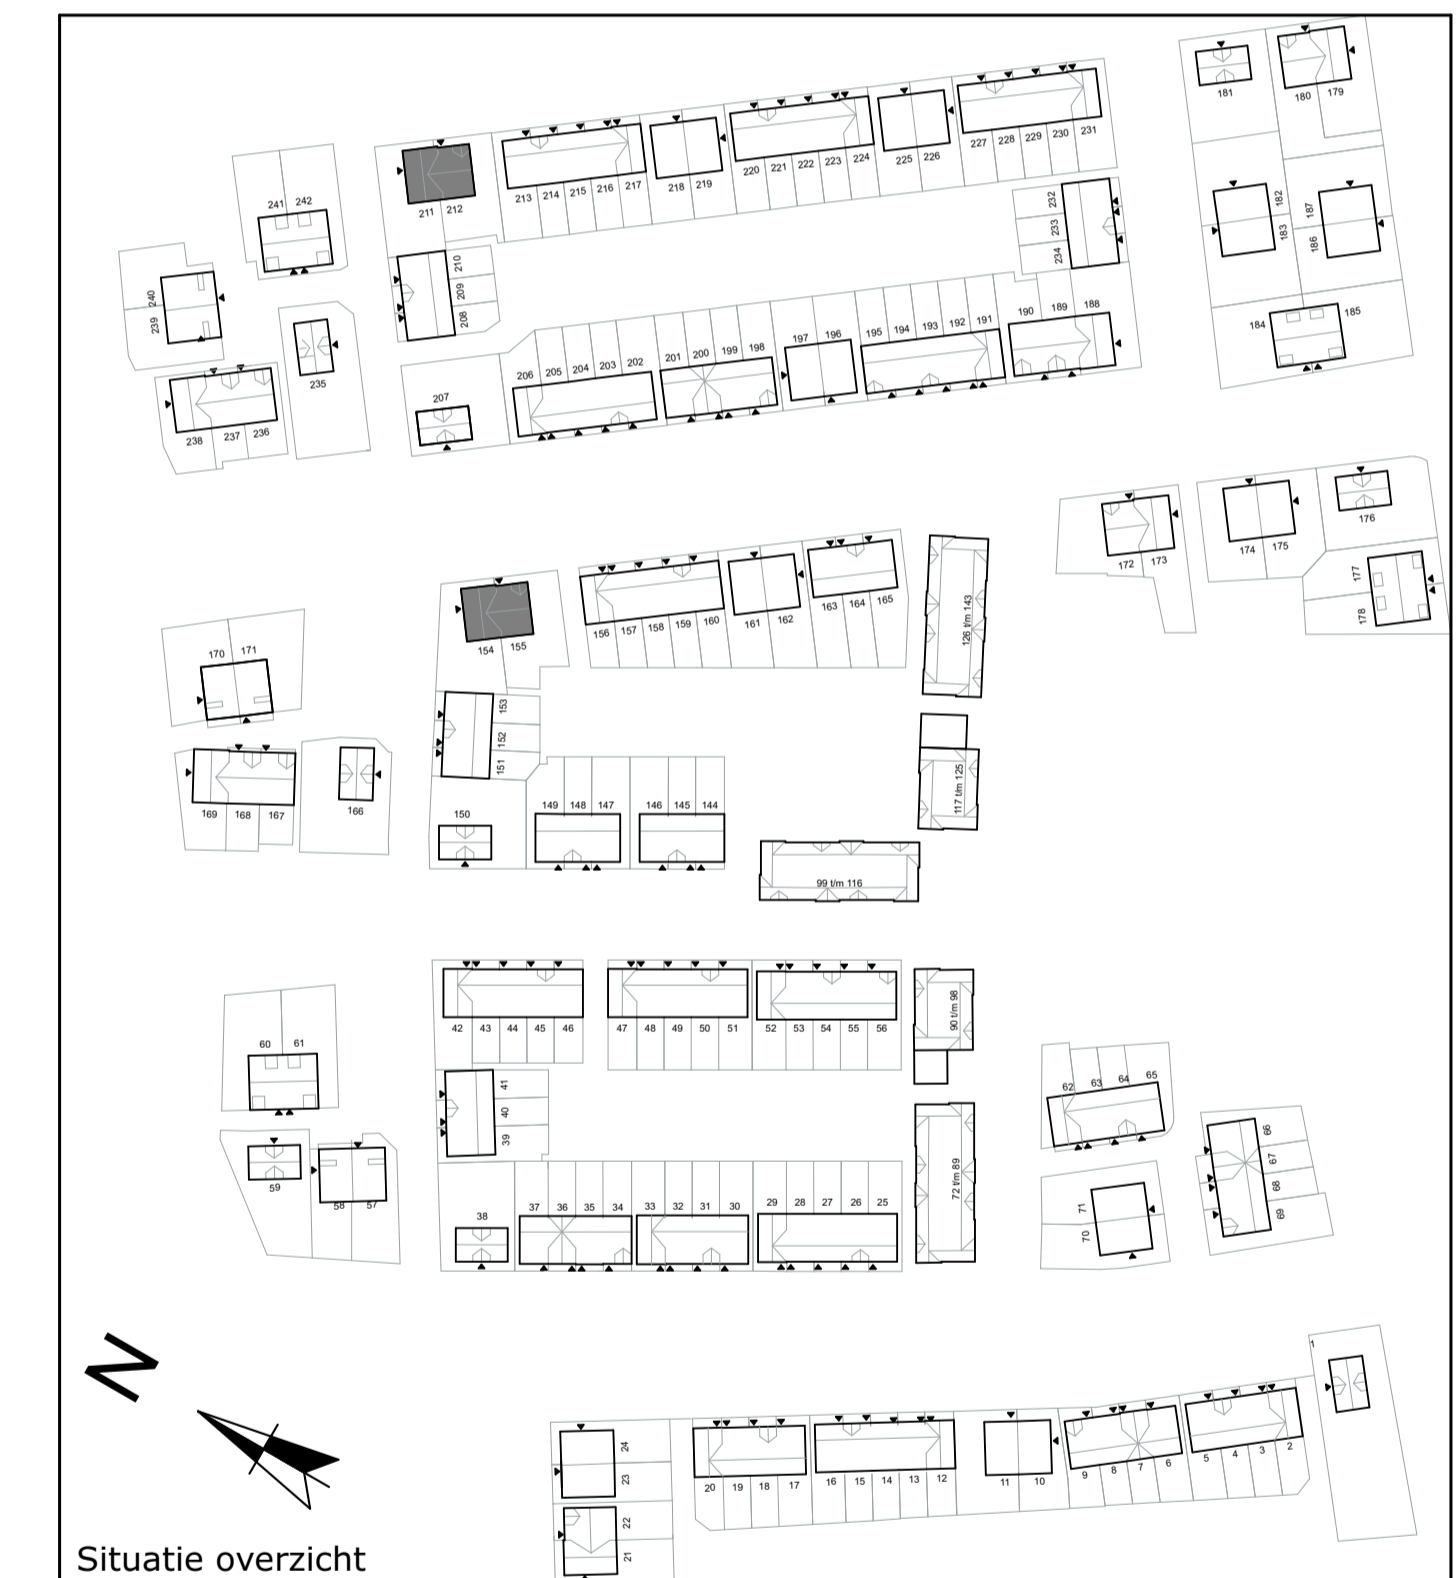

**Bloktype 6** Gespiegeld  
**Woningtype 6a & 6b**  
Gevel en doorsnede tekening

Blad 2 van 2

BOUWNUMMERS:  
154-155, 211-212

Schaal 1:100 - A1 - 1-11-2021