



Begane grond

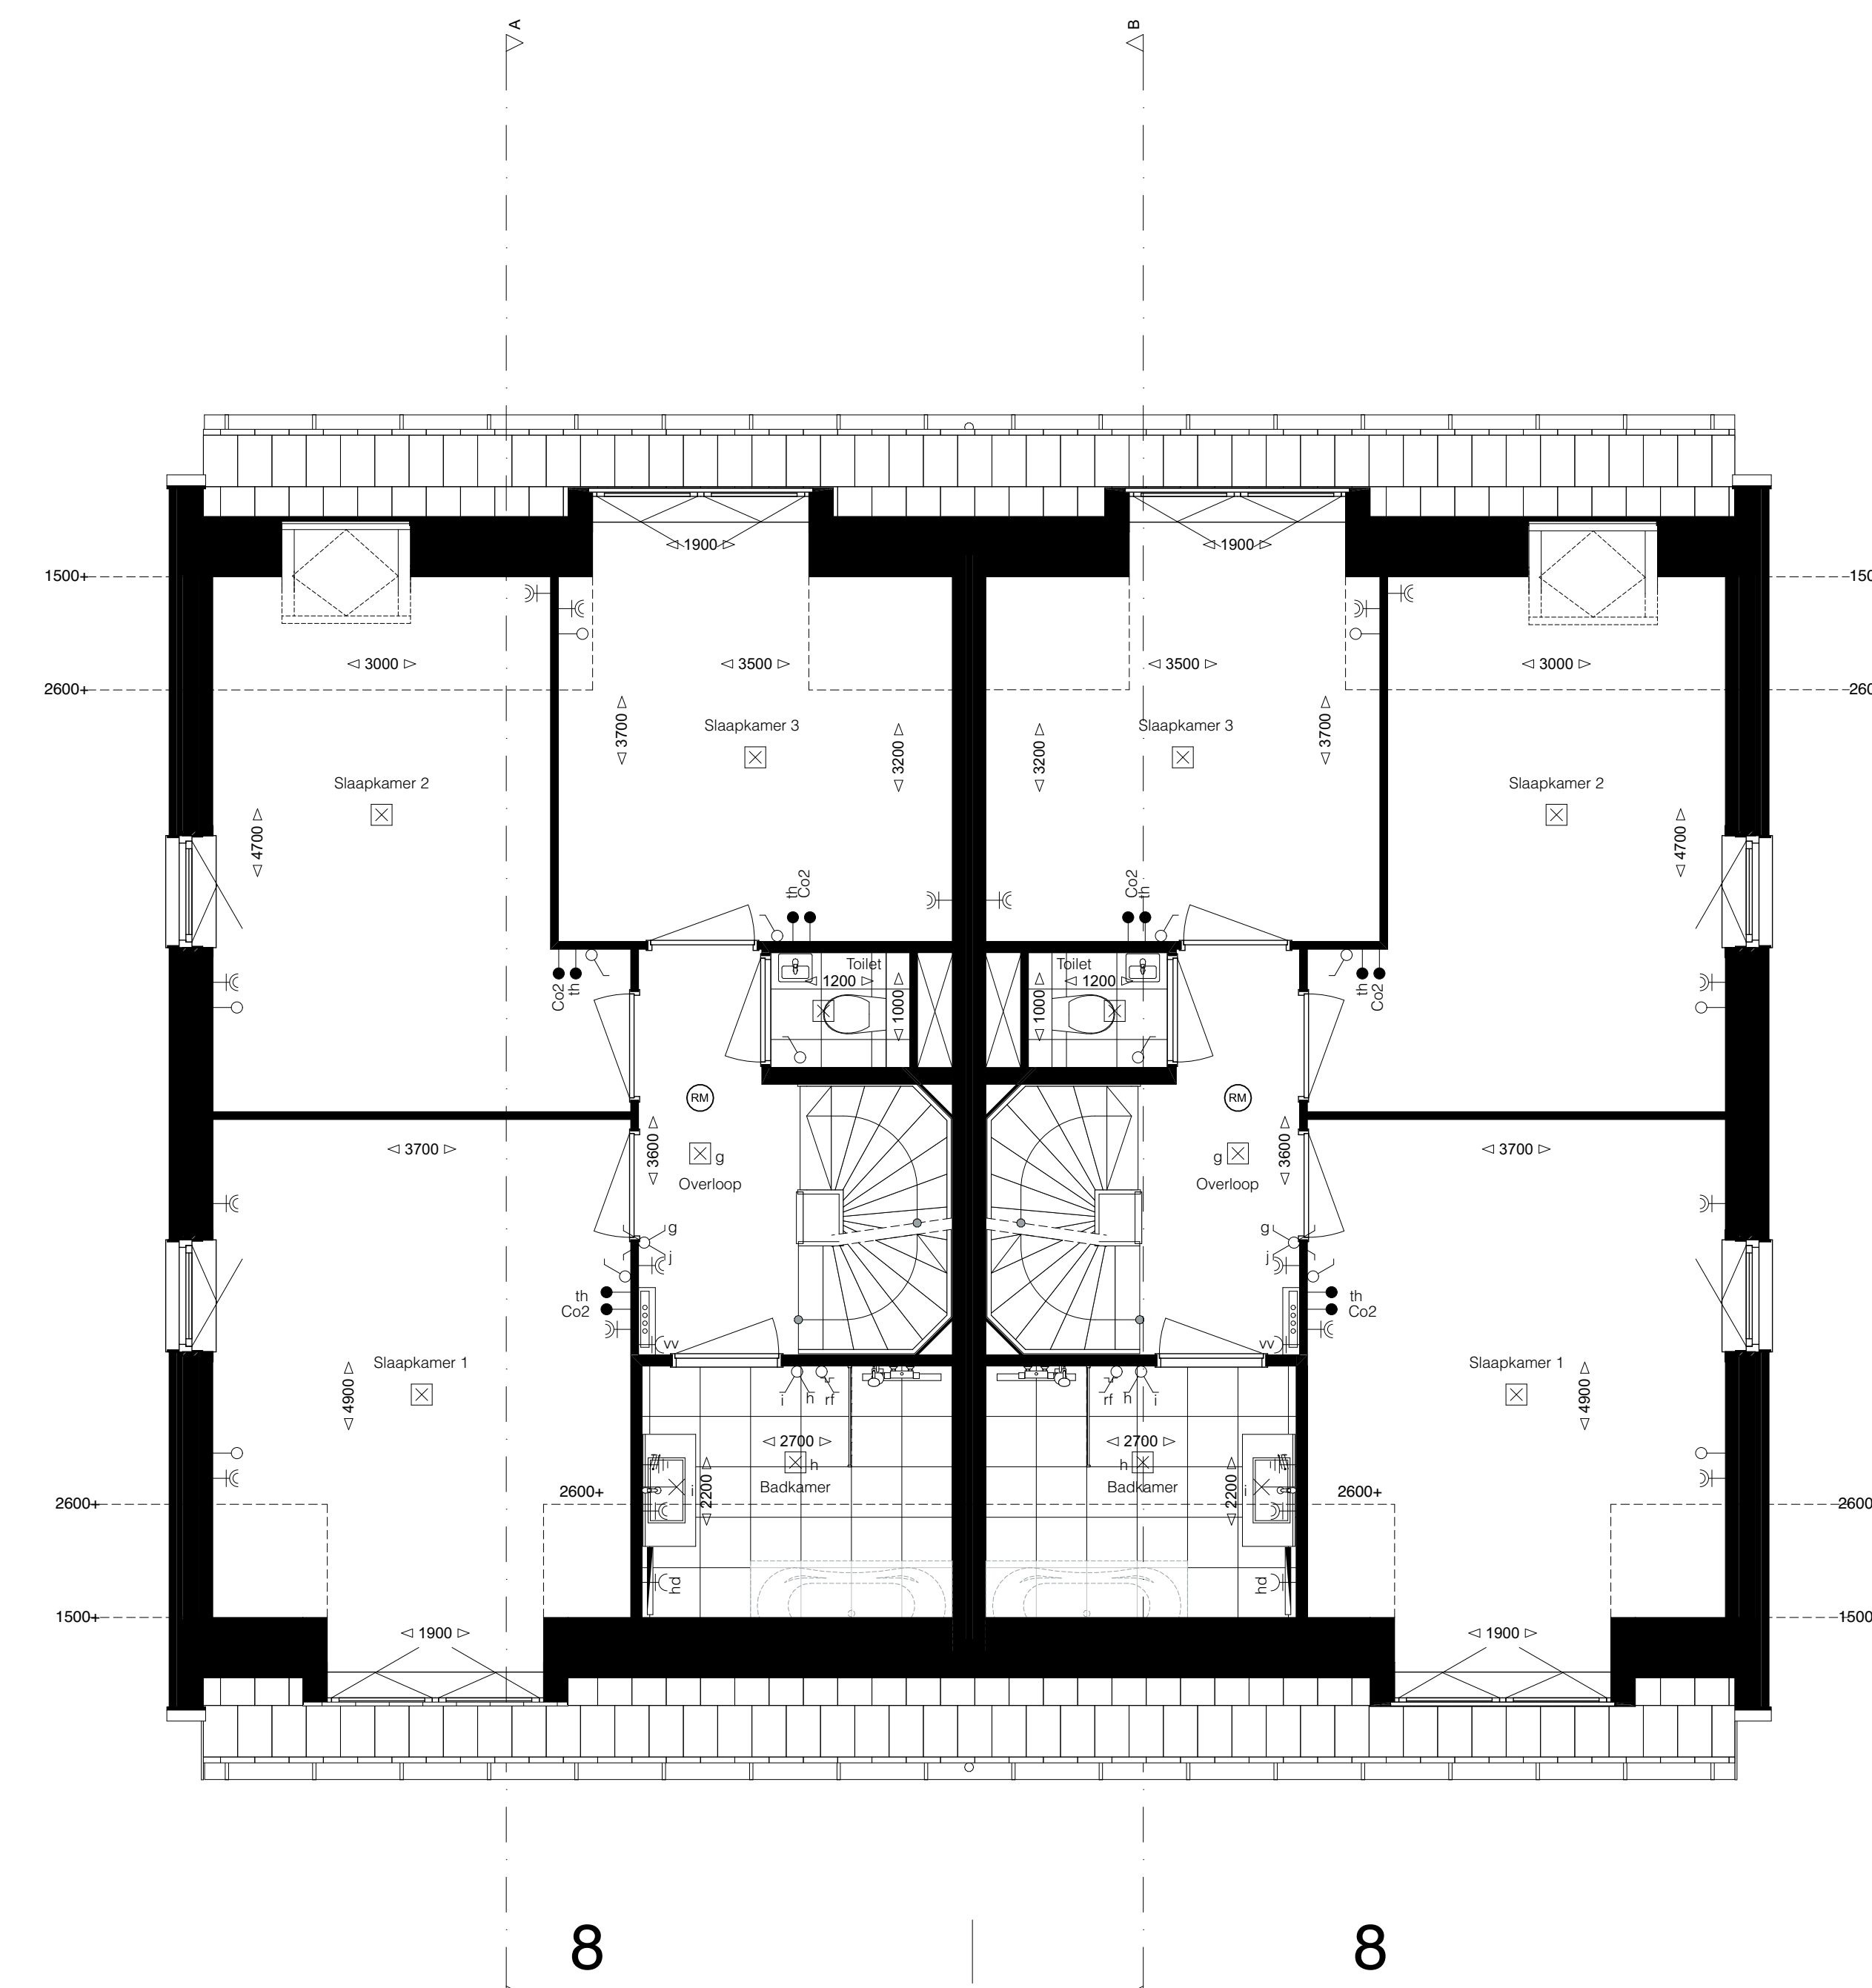

1e verdieping

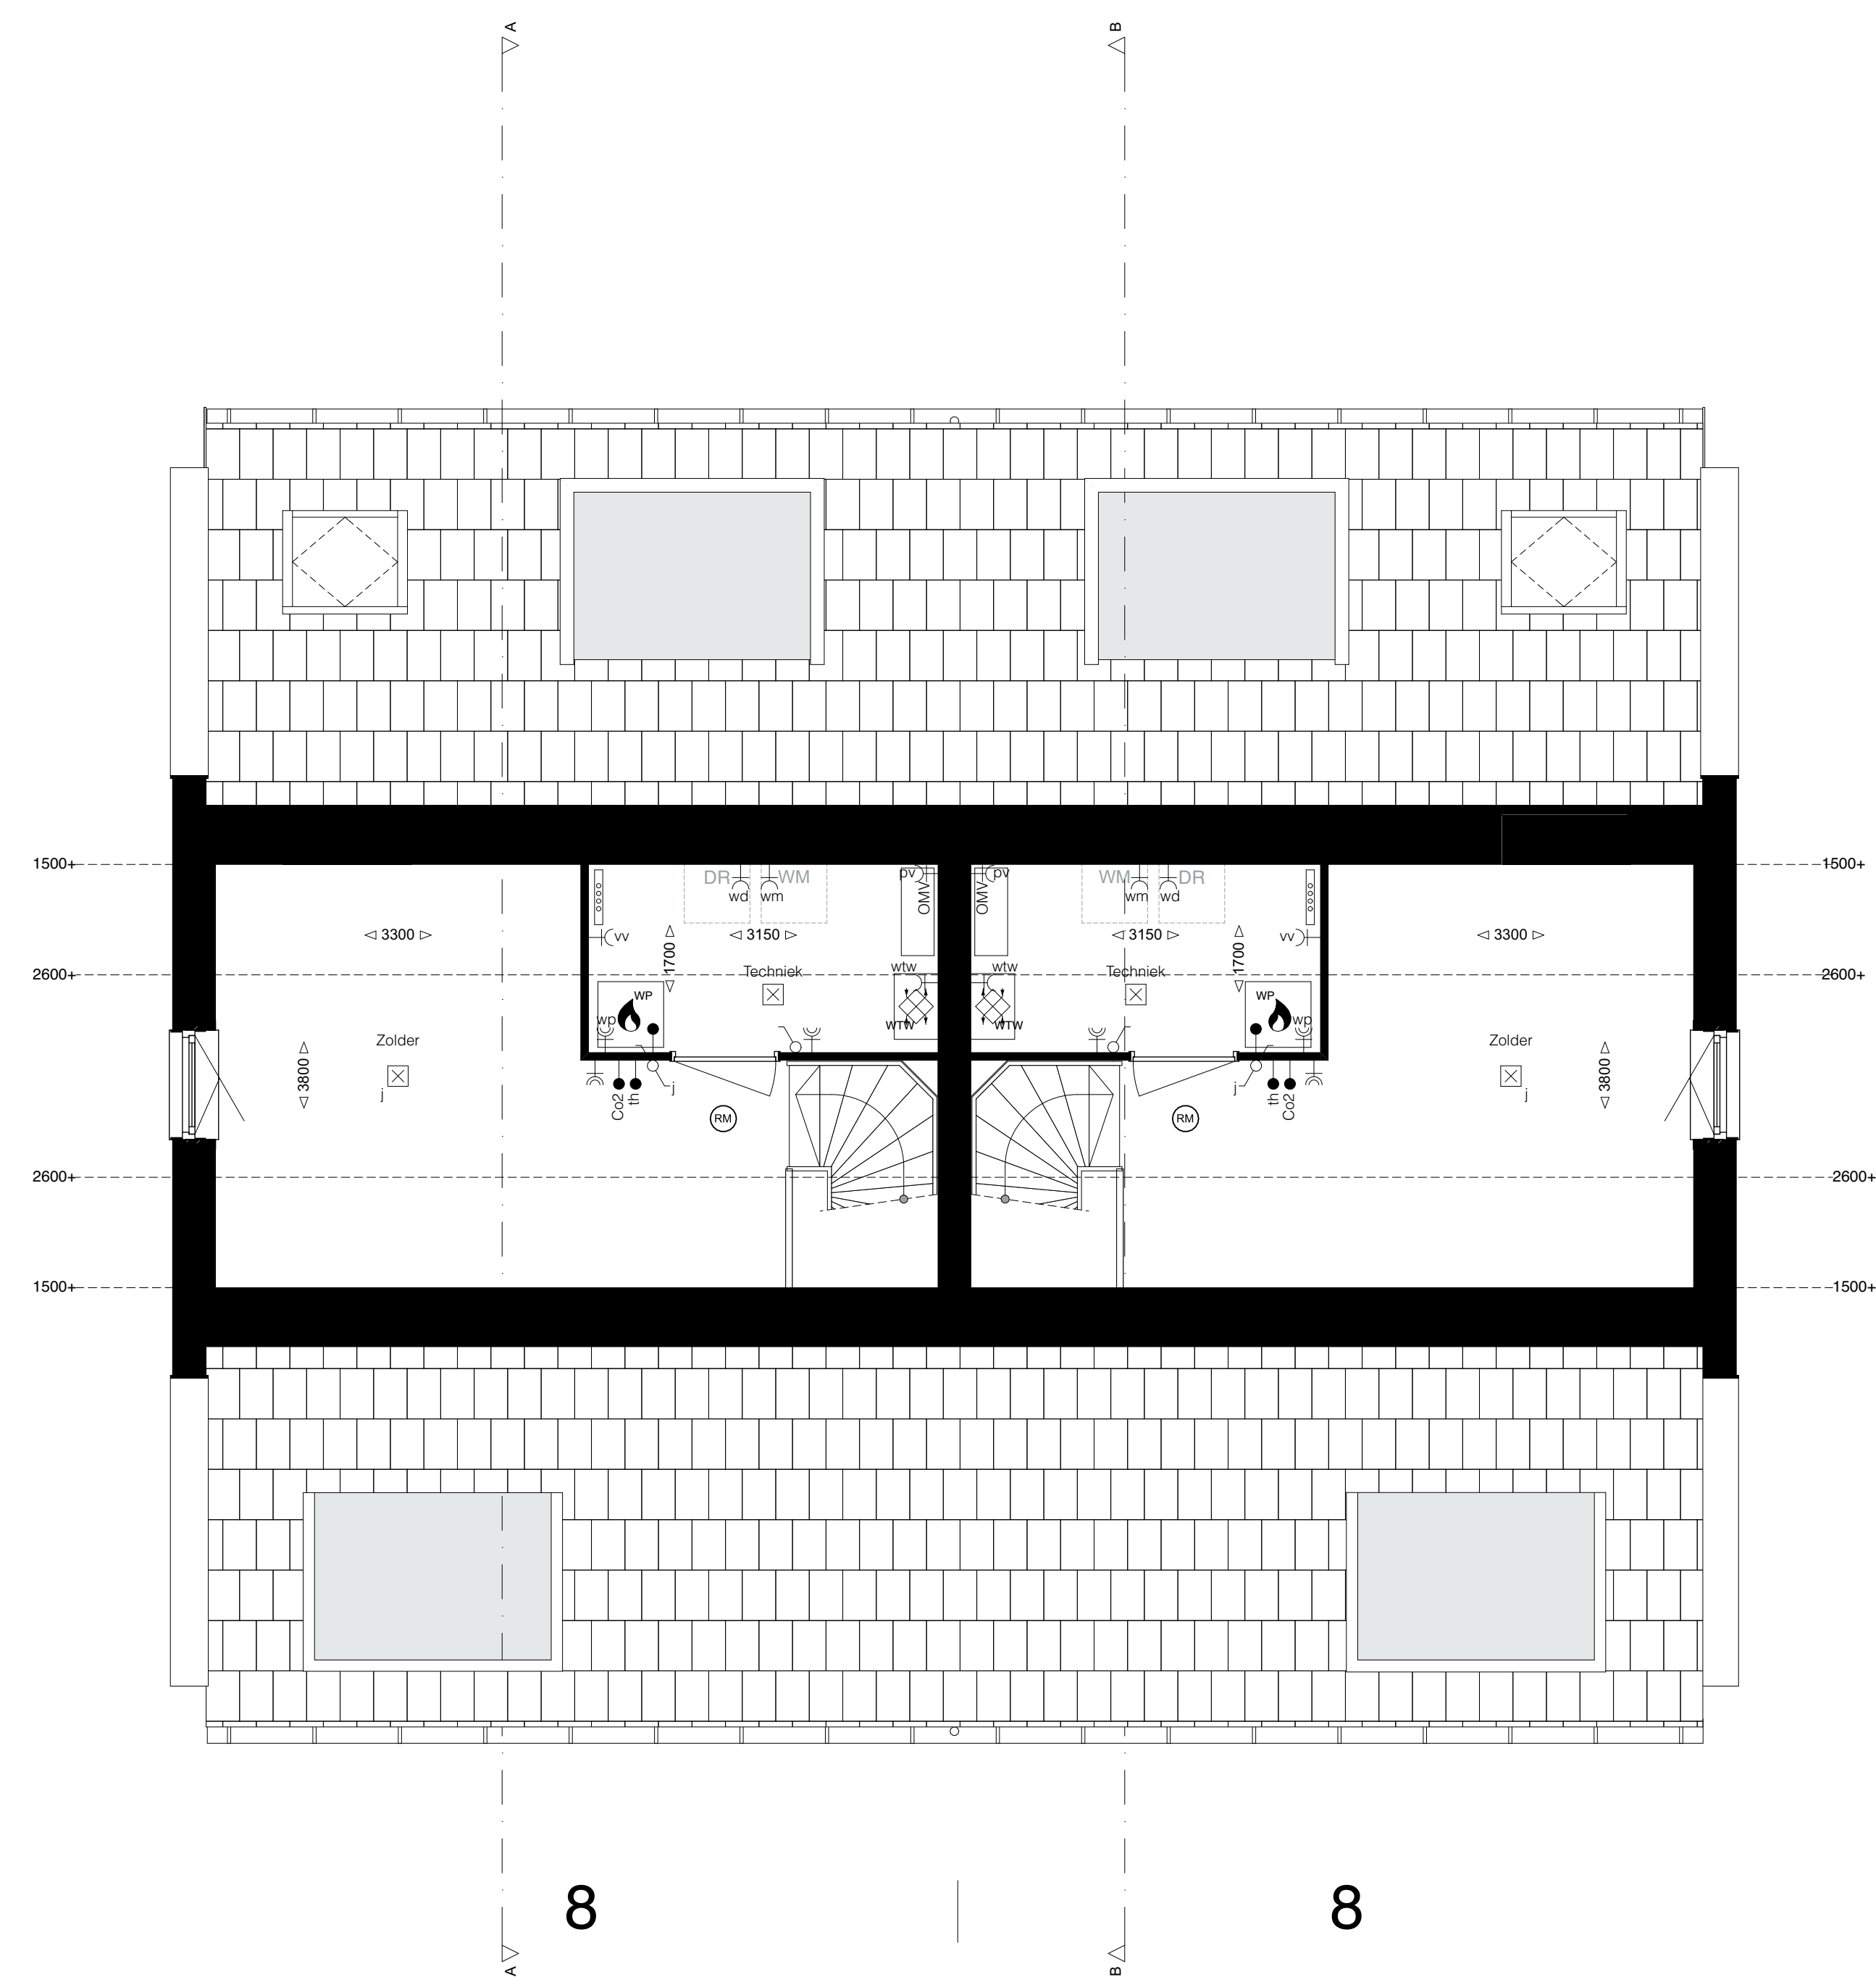



2e verdieping

Symbolenlijst

- Bel
- Wandlichtpunt
- ✕ Wandlichtpunt waterdicht
- Aarding
- ⊕ Plafondlichtpunt
- ⊕ Enkelpolige schakelaar
- ⊕ Timerschakelaar of ingebouwde vochtsensor, n.l.b.
- ⊕ Wijseschakelaar
- ⊕ Tweepolgeschakelaar
- ⊕ Enkelpolige schakelaar en wandcontactdoos
- ⊕ Dubbele wandcontactdoos (randaande)
- ⊕ Enkele wandcontactdoos (randaande)
- ⊕ Enkele wandcontactdoos (randaande, waterdicht)
- ⊕ Enkele wandcontactdoos (randaande, perlex)
- Los aansluitpunt
- ⊕ Kamerthermostaat
- CO2 meter
- 75± Circa maatvoering in mm
- ⊕ Meterkast, verdoelkast
- ⊕ WTW installatie
- ⊕ Opstelplaats boiler
- ⊕ Opstelplaats warmtepomp
- ⊕ Opstelplaats wasmachine / droger
- ⊕ Omvormer t.b.v. zonnepanelen
- ⊕ Elektrische radiator
- ⊕ Kalm
- ⊕ Rookmelder
- ⊕ Opstelplaats keuken
- ⊕ Hemelwaterafvoer
- ⊕ Verdeluikt vloerverwarming
- ⊕ Tegelwerk indicatief
- ⊕ Indicatie dakvlak t.b.v. zonnepanelen, omvormer of techniekruimte.
- ⊕ Definitieve locatie en aantallen n.l.b.
- ⊕ Indicatie dakvlak t.b.v. dakventielen/ installatie.
- ⊕ Definitieve locatie en aantallen n.l.b.


Disclaimer

De afgeleverde tekening is een voorlopige tekening. Het aansluitend op te bouwen gebouw is nog in ontwikkeling en valt buiten de aansprakelijkheid van de ontwerper.
 - Afmetingen zijn in meters.
 - De afgeleverde tekening is een voorlopige tekening. Het aansluitend op te bouwen gebouw is nog in ontwikkeling en valt buiten de aansprakelijkheid van de ontwerper.
 - Bij ontbreken van gegevens worden de afgeleverde tekeningen door middel van een symbolenlijst aangevuld.
 - De afgeleverde tekening is een voorlopige tekening. Het aansluitend op te bouwen gebouw is nog in ontwikkeling en valt buiten de aansprakelijkheid van de ontwerper.
 - Bij ontbreken van gegevens worden de afgeleverde tekeningen door middel van een symbolenlijst aangevuld.

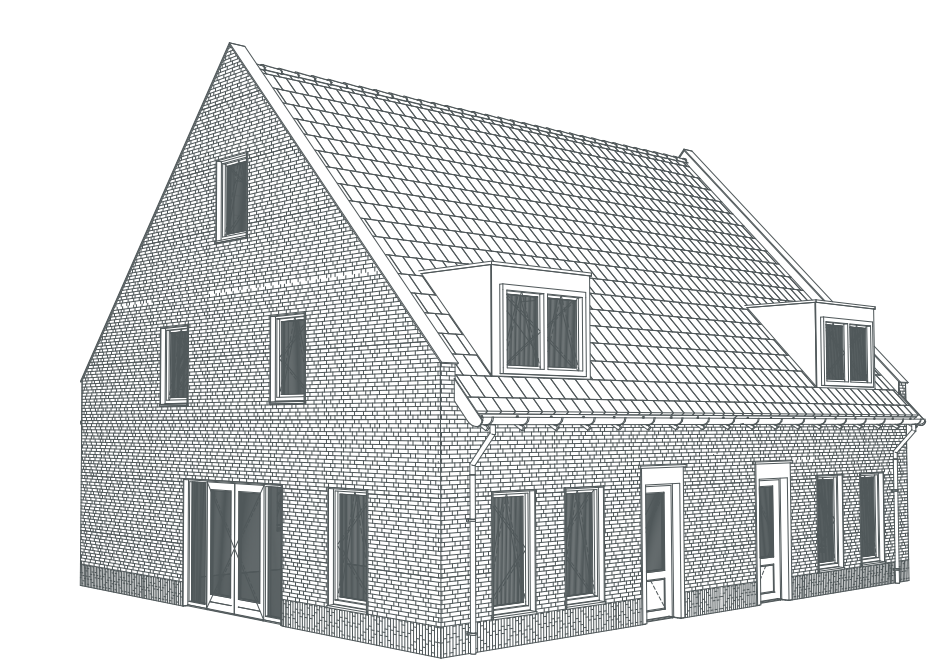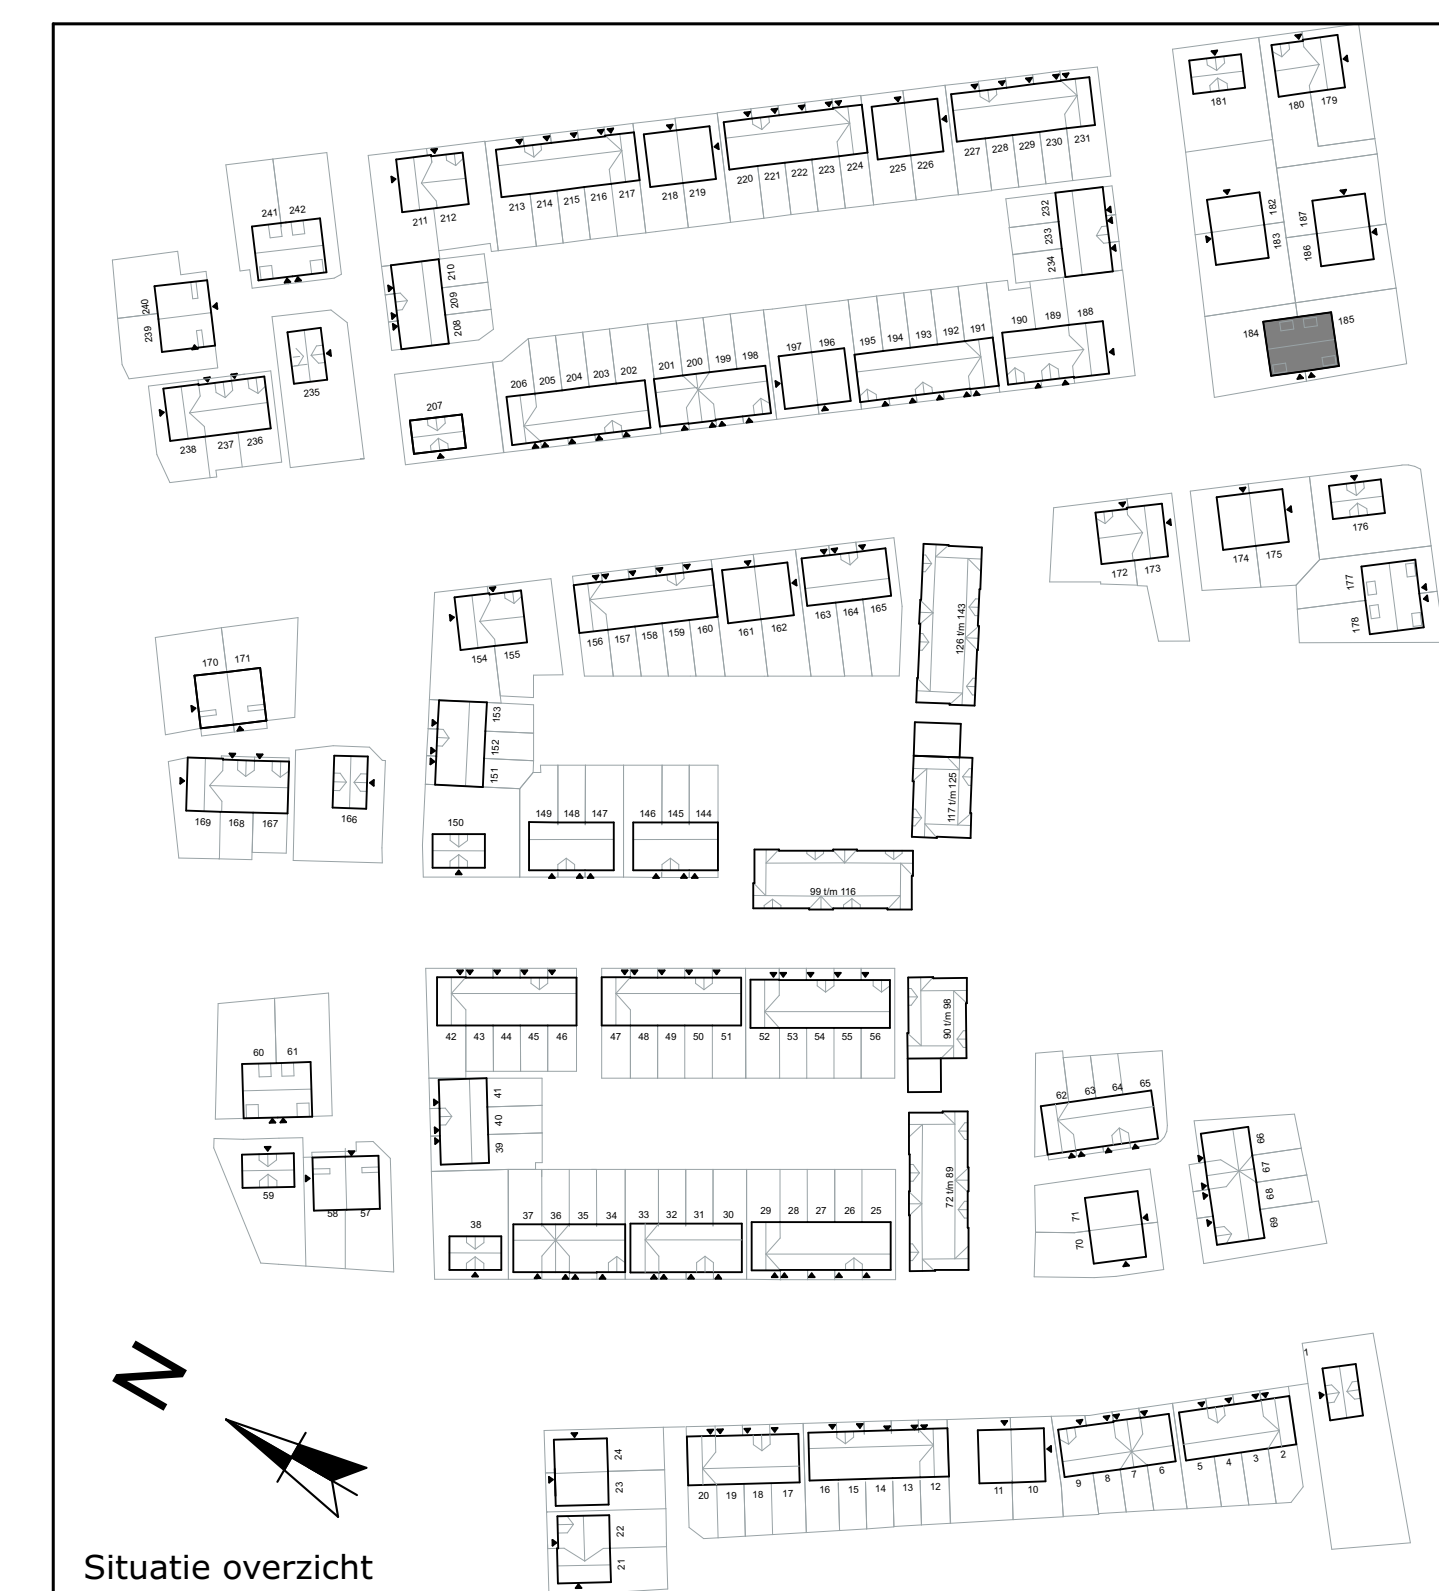


Bloktype 8
Woningtype 8
 Plattegrond tekening


Blad 1 van 2
 BOUWNUMMERS:
 184-185
 Schaal 1:50 - A0 - 1-11-2021

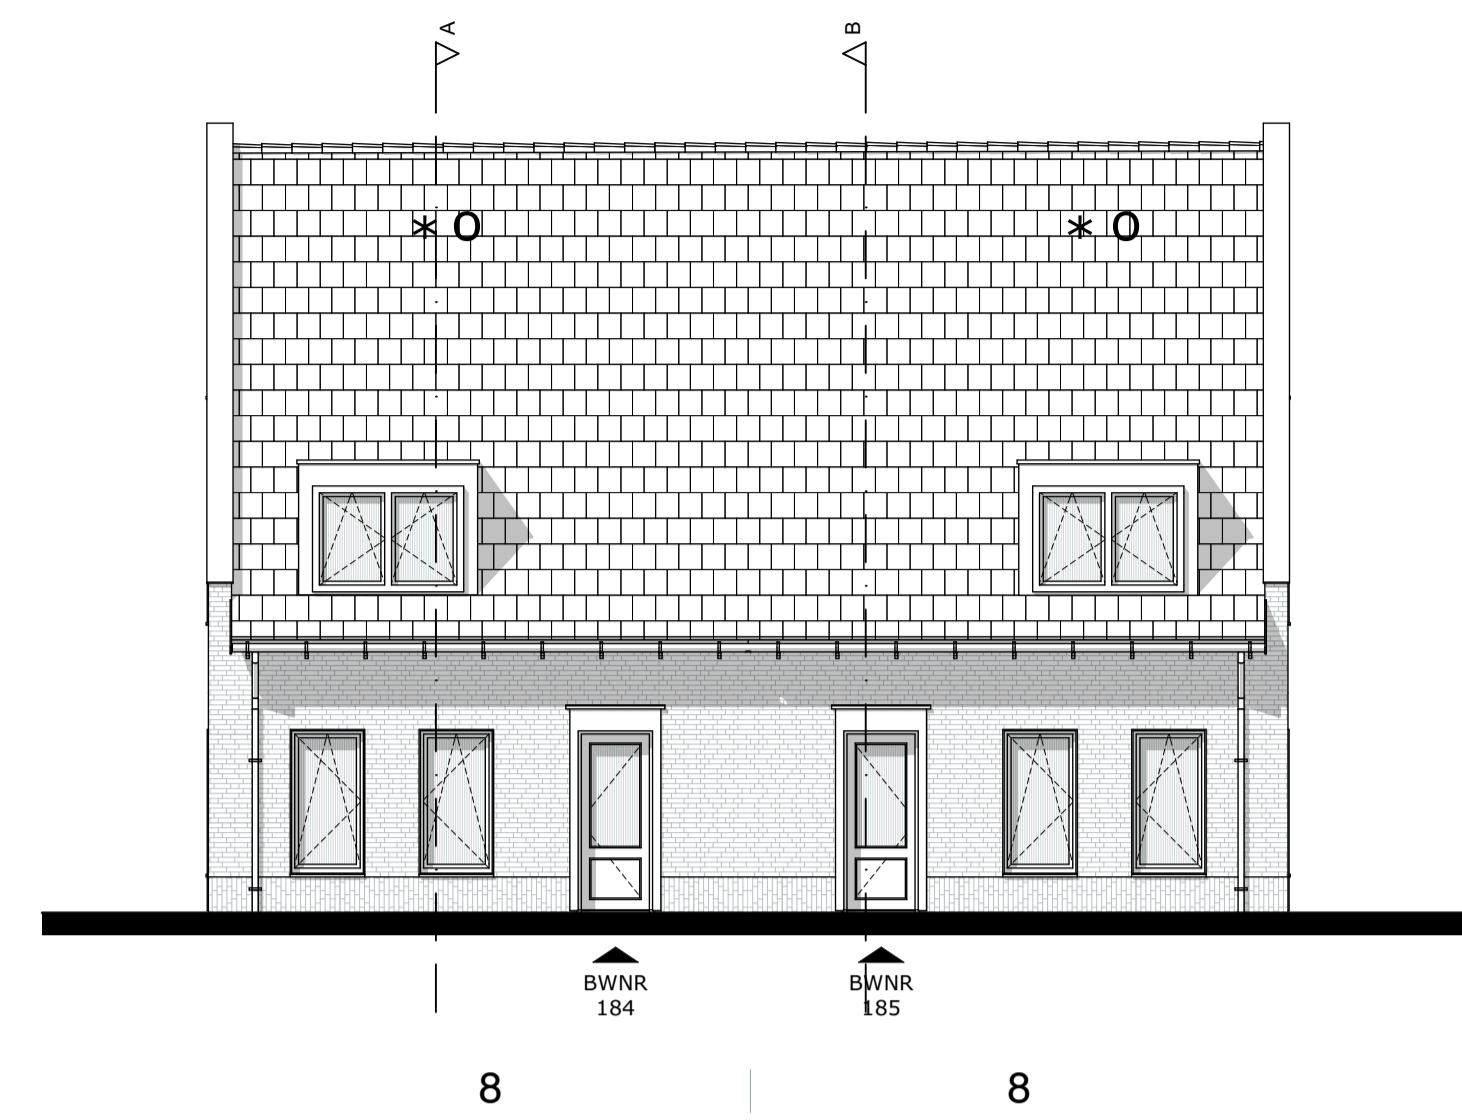


Voorgevel

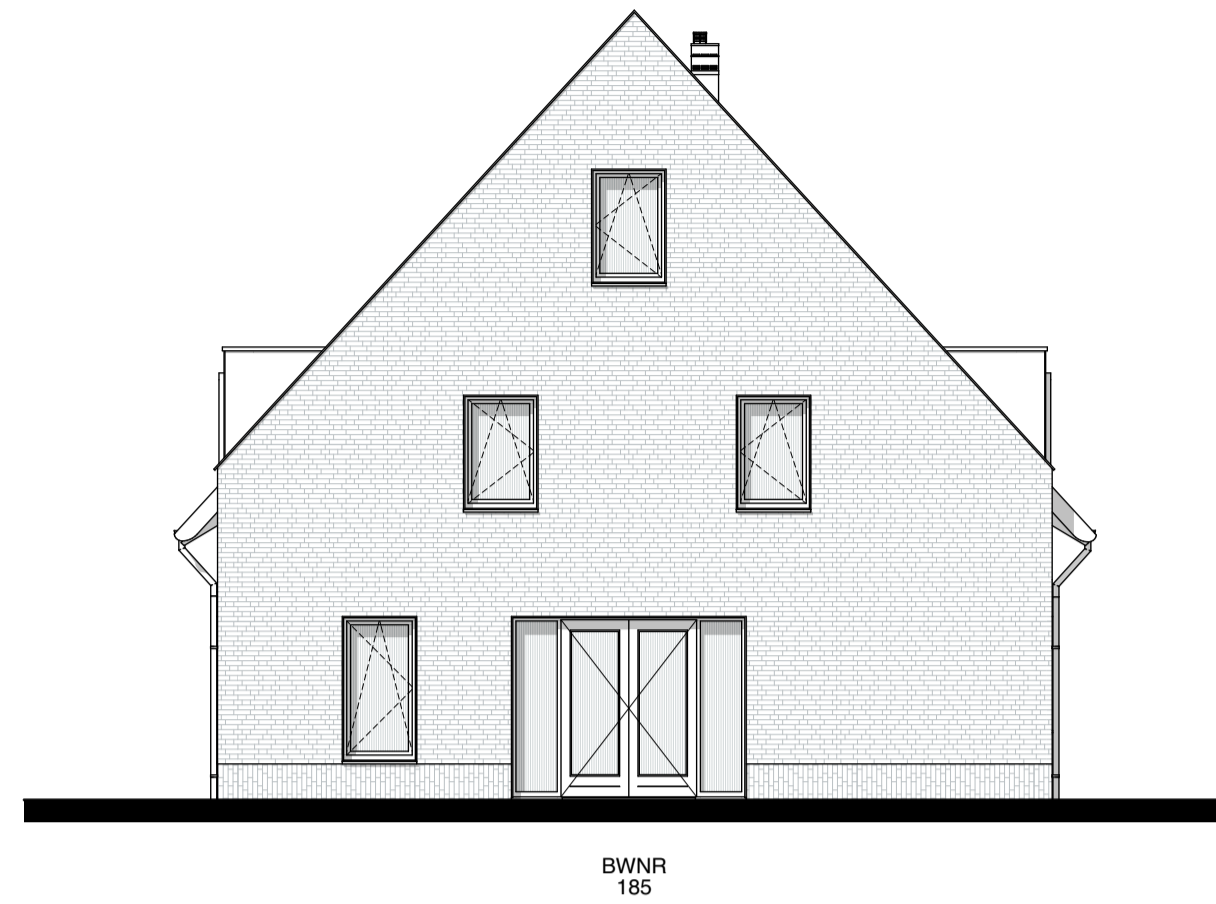


Rechterevel

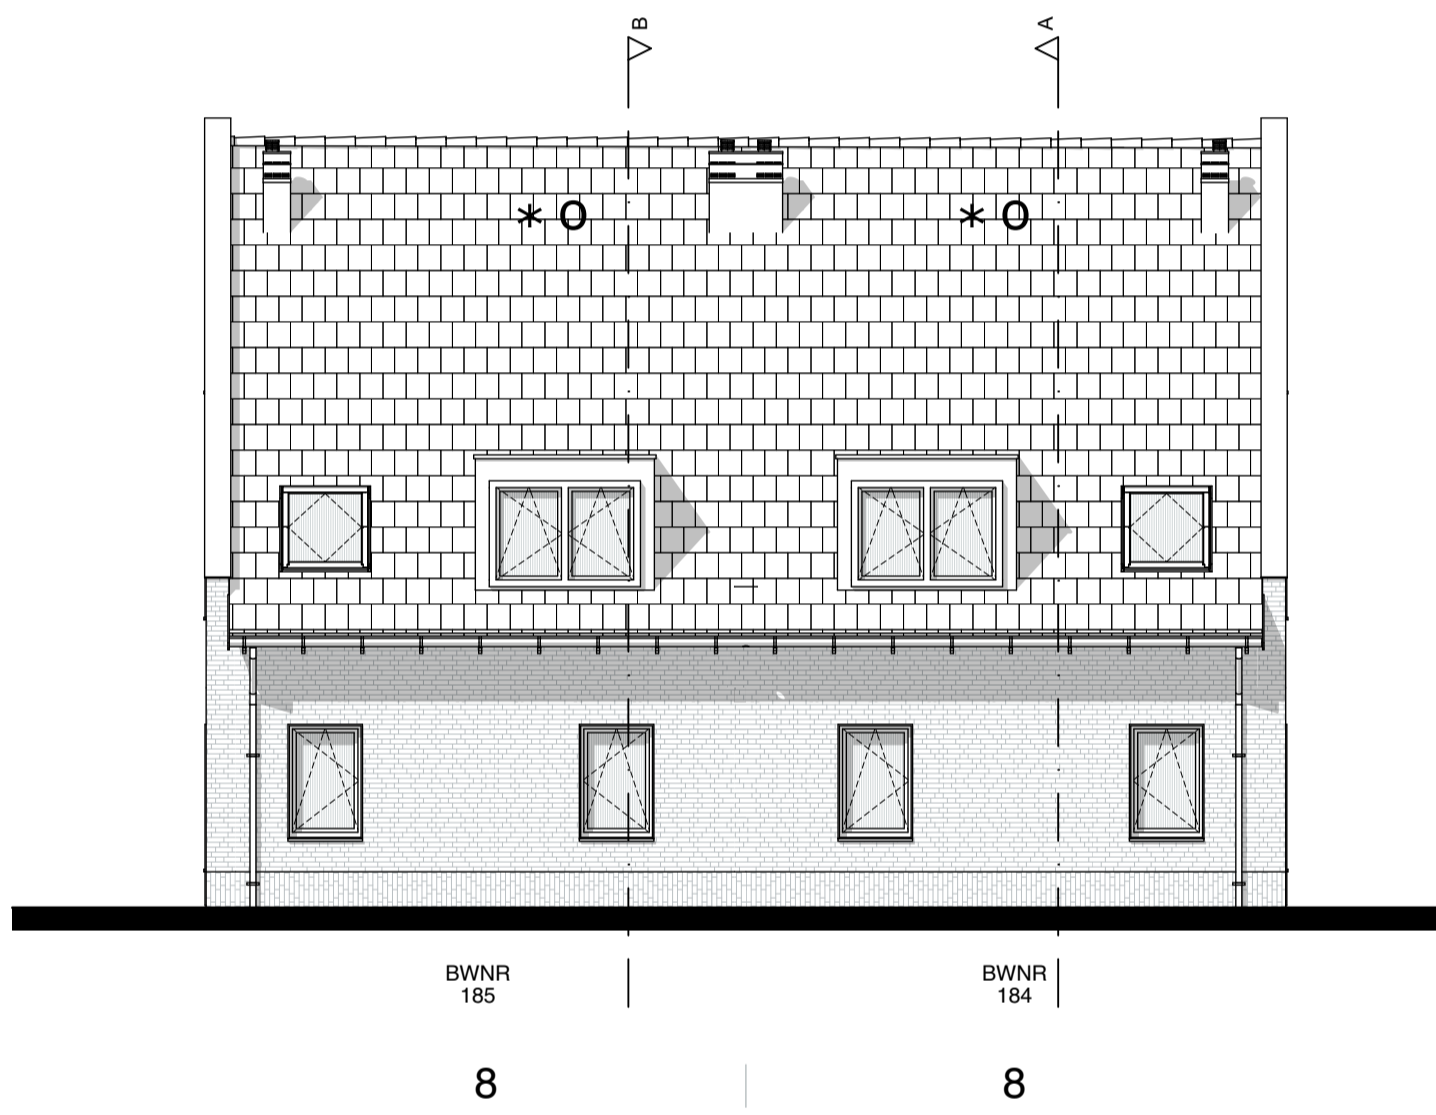


Achtergevel

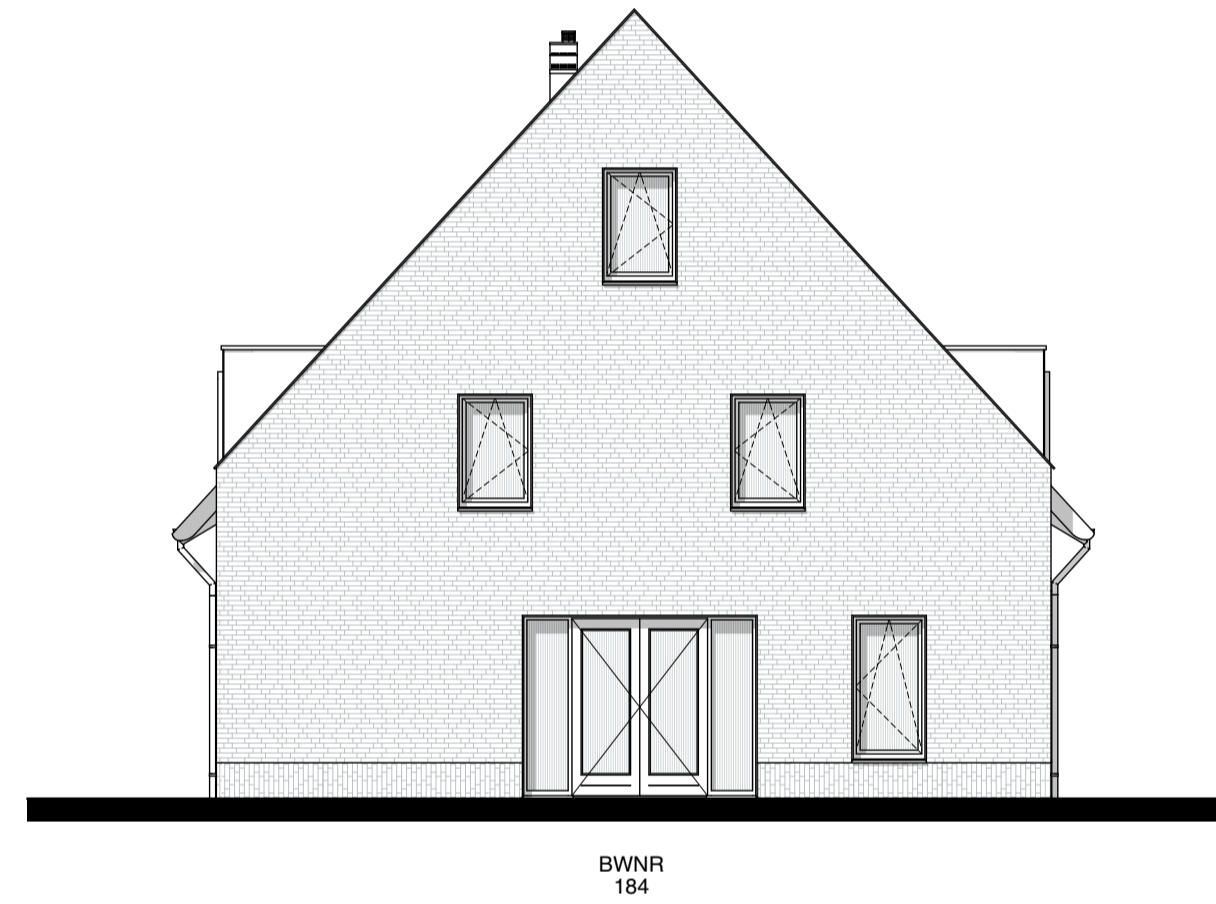


Linkergevel

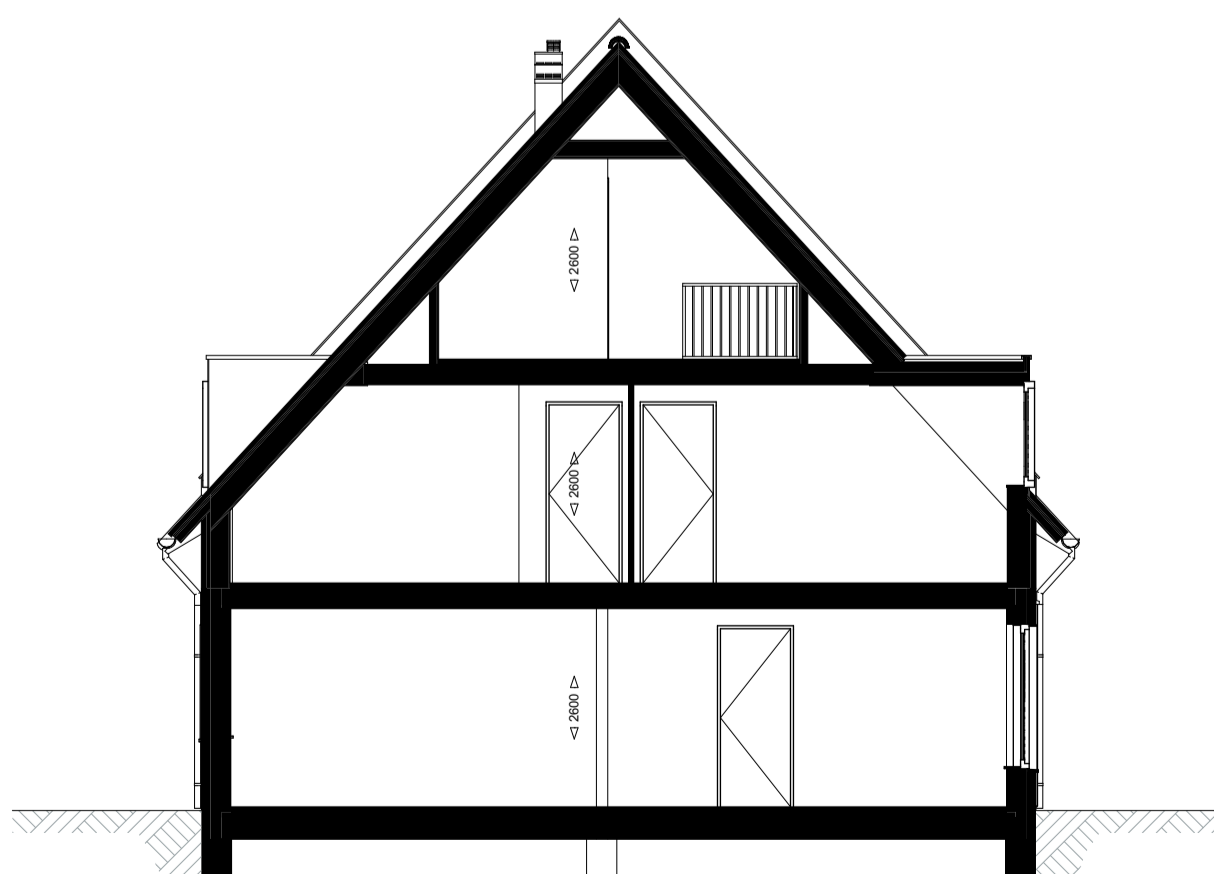

Doorsnede A-A

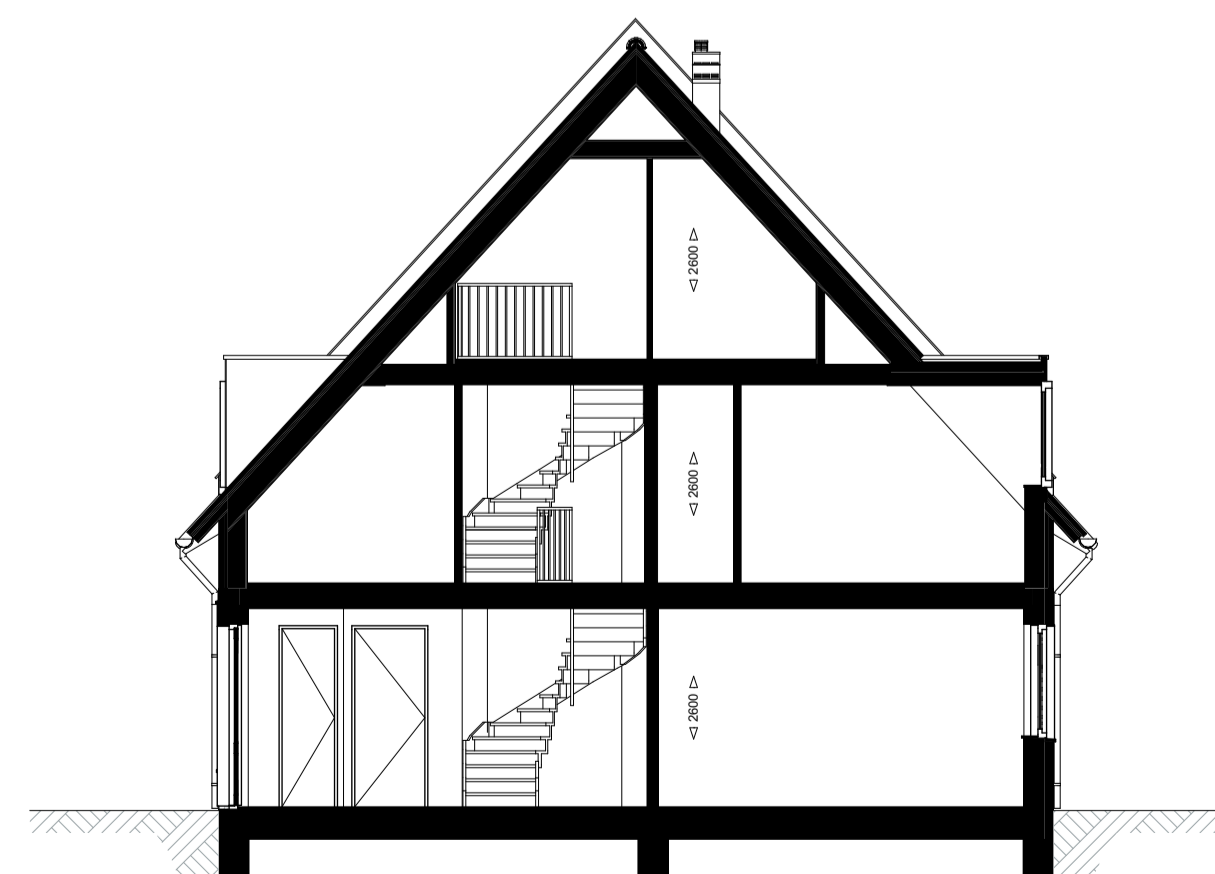

Doorsnede B-B

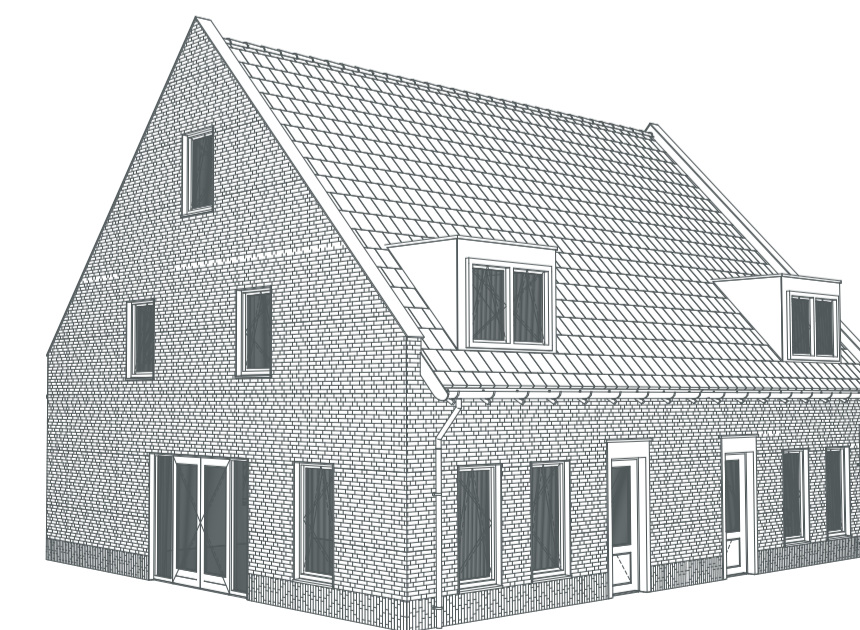


Symbolenlijst

- ○ Bel
- x— Wandlichtpunt
- *x* Wandlichtpunt waterdicht
- Aarding
- ⊠ Plafondlichtpunt
- ⌚ Enkelpolige schakelaar
- ⌚ Timerschakelaar of ingebouwde vochtsensor, N.t.b.
- ⌚ Wisselschakelaar
- ⌚ Tweepoligeschakelaar
- ⌚ Enkelpolige schakelaar en wandcontactdoos
- ⌚ Dubbele wandcontactdoos (randaarde)
- ⌚ Enkele wandcontactdoos (randaarde)
- ⌚ Enkele wandcontactdoos (randaarde, waterdicht)
- ⌚ Enkele wandcontactdoos (randaarde, perilex)
- ⌚ Loos aansluitpunt
- ⌚ Kamerthermostaat
- ⌚ Co2 meter
- ⌚ Circa maatvoering in mm
- ⌚ Meterkast, verdeelkast
- ⌚ WTW installatie
- ⌚ Opstelplaats boiler
- ⌚ Opstelplaats warmtepomp
- ⌚ Opstelplaats wasmachine / droger
- ⌚ Omvormer t.b.v. zonnepanelen
- ⌚ Elektrische radiator
- ⌚ Kolom
- ⌚ Rookmelder
- ⌚ Opstelplaats keuken
- ⌚ Hemelwaterafvoer
- ⌚ Verdeelnut vloerverwarming
- ⌚ Tegelerk indicatief
- * Indicatie dakvlak t.b.v. zonnepanelen, omvormer in techniekruimte, Definitieve locatie en aantallen n.t.b.
- Indicatie dakvlak t.b.v. dakventielen/ installatie, Definitieve locatie en aantallen n.t.b.

Disclaimer

- Situatie indicatief. Het aansluitend openbaar gebied is nog in ontwikkeling en valt buiten de verantwoordelijkheid van de onderaannemer.
- Maatvoeringen in de tekening betreffen circa maten in millimeters.
- Op de plattegronden zijn de installatievoorzieningen door middel van een symbool weergegeven. De aangegeven positie van deze onderdelen is indicatief, exacte positie wordt door de installateur bepaald.
- Bij een aantal woningen komen op raster te bepalen posities restkasten in/van de gevel. Deze posities staan niet aangegeven op de tekening.

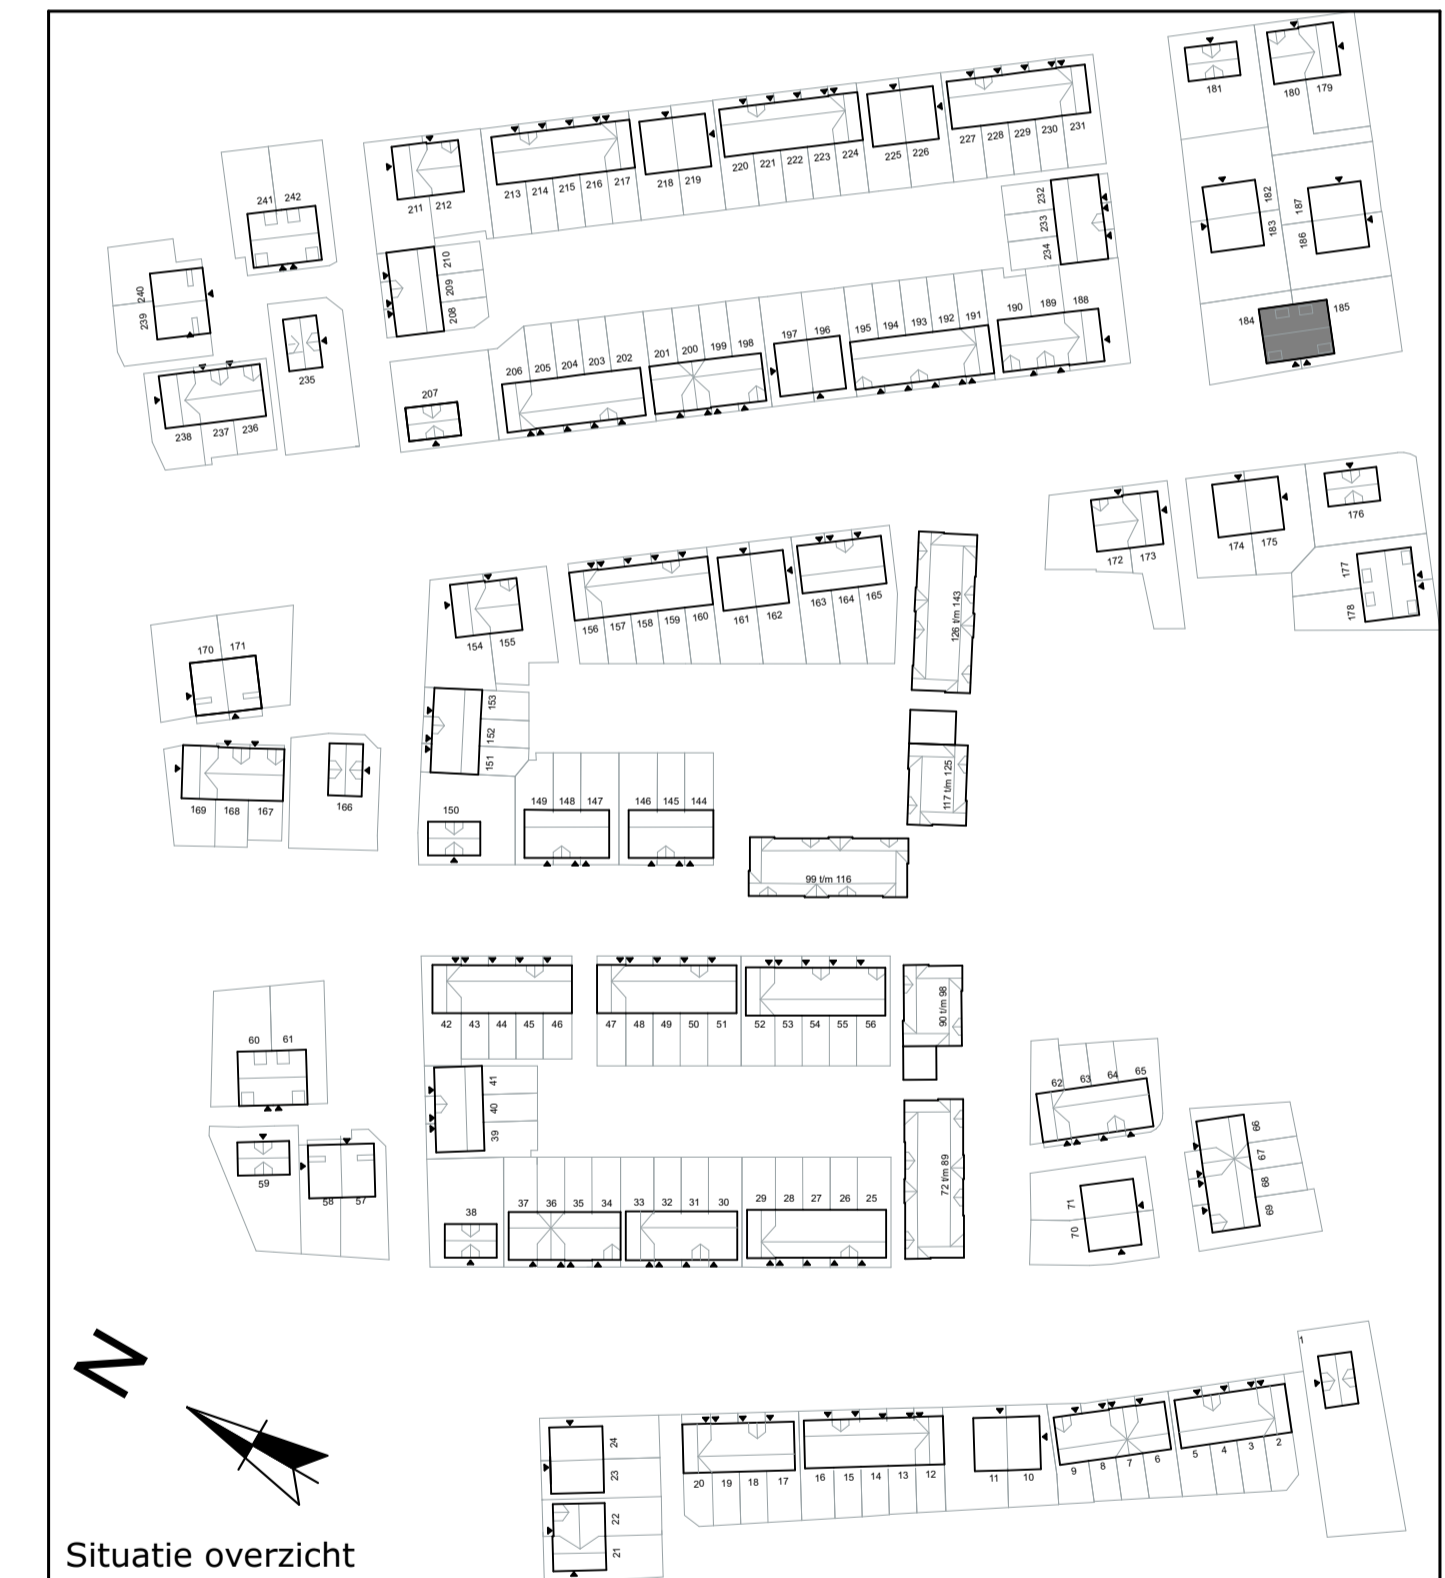

Bloktype 8
Woningtype 8
Gevel en doorsnede tekening

Blad 2 van 2

BOUWNUMMERS:
184-185

Schaal 1:100 - A1 - 1-11-2021