

- Symboolenlijst**
- ● Bel
 - Wandlichtpunt
 - Wandlichtpunt waterdicht
 - Aarding
 - ⊗ Plafondlichtpunt
 - ⊕ Timerschakelaar of ingebouwde vochtsensor, n.l.b.
 - ⊕ Wisselschakelaar
 - ⊕ Tweepolgeschakelaar
 - ⊕ Enkelpolige schakelaar en wandcontactdoos
 - ⊕ Dubbele wandcontactdoos (randaande)
 - ⊕ Enkele wandcontactdoos (randaande)
 - ⊕ Enkele wandcontactdoos (randaande, waterdicht)
 - ⊕ Enkele wandcontactdoos (randaande, perlex)
 - Los aansluitpunt
 - ⊕ Kamerthermostaat
 - ⊕ CO2 meter
 - 765 - Circa maatvoering in mm
 - ⊕ Meterkast, verdoelkast
 - ⊕ WTW installatie
 - ⊕ Opstelplaats boiler
 - ⊕ Opstelplaats warmtepomp
 - ⊕ Opstelplaats wasmachine / droger
 - ⊕ Omvormer t.b.v. zonnepanelen
 - ⊕ Elektrische radiator
 - ⊕ Kalm
 - ⊕ Rookmelder
 - ⊕ Opstelplaats keuken
 - ⊕ Hemelwaterafvoer
 - ⊕ Verdelstuik vloerverwarming
 - ⊕ Tegelwerk indicatief
 - ⊕ Indicatie dakvlak t.b.v. zonnepanelen, omvormer of techniekruimte.
 - ⊕ Definitieve locatie en aantallen n.l.b.
 - ⊕ Indicatie dakvlak t.b.v. dakventilatie/ installatie.
 - ⊕ Definitieve locatie en aantallen n.l.b.



Disclaimer

Bouwkosten: Het aansluitend openbaar gebied is nog in ontwikkeling en valt buiten de verantwoordelijkheid van de ontwerper.

Afmetingen: De afmetingen zijn in millimeters.

Op de afdelingstekeningen zijn de afmetingen aangegeven door middel van een symbolisch systeem. De afmetingen kunnen afwijken van de afmetingen van de werkdelen van de afmetingen.

De afmetingen worden alleen op maat in de bouwposten restanten van de grond. Deze posten staan niet aangegeven op de tekening.

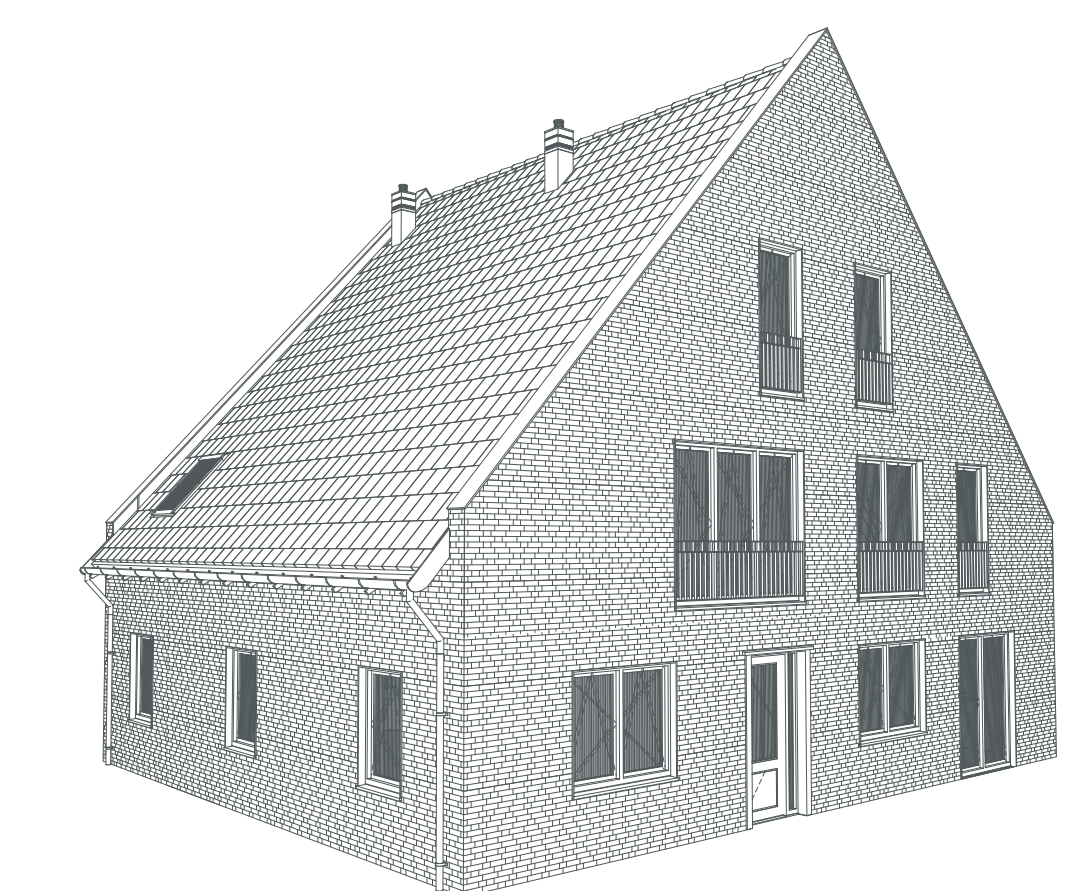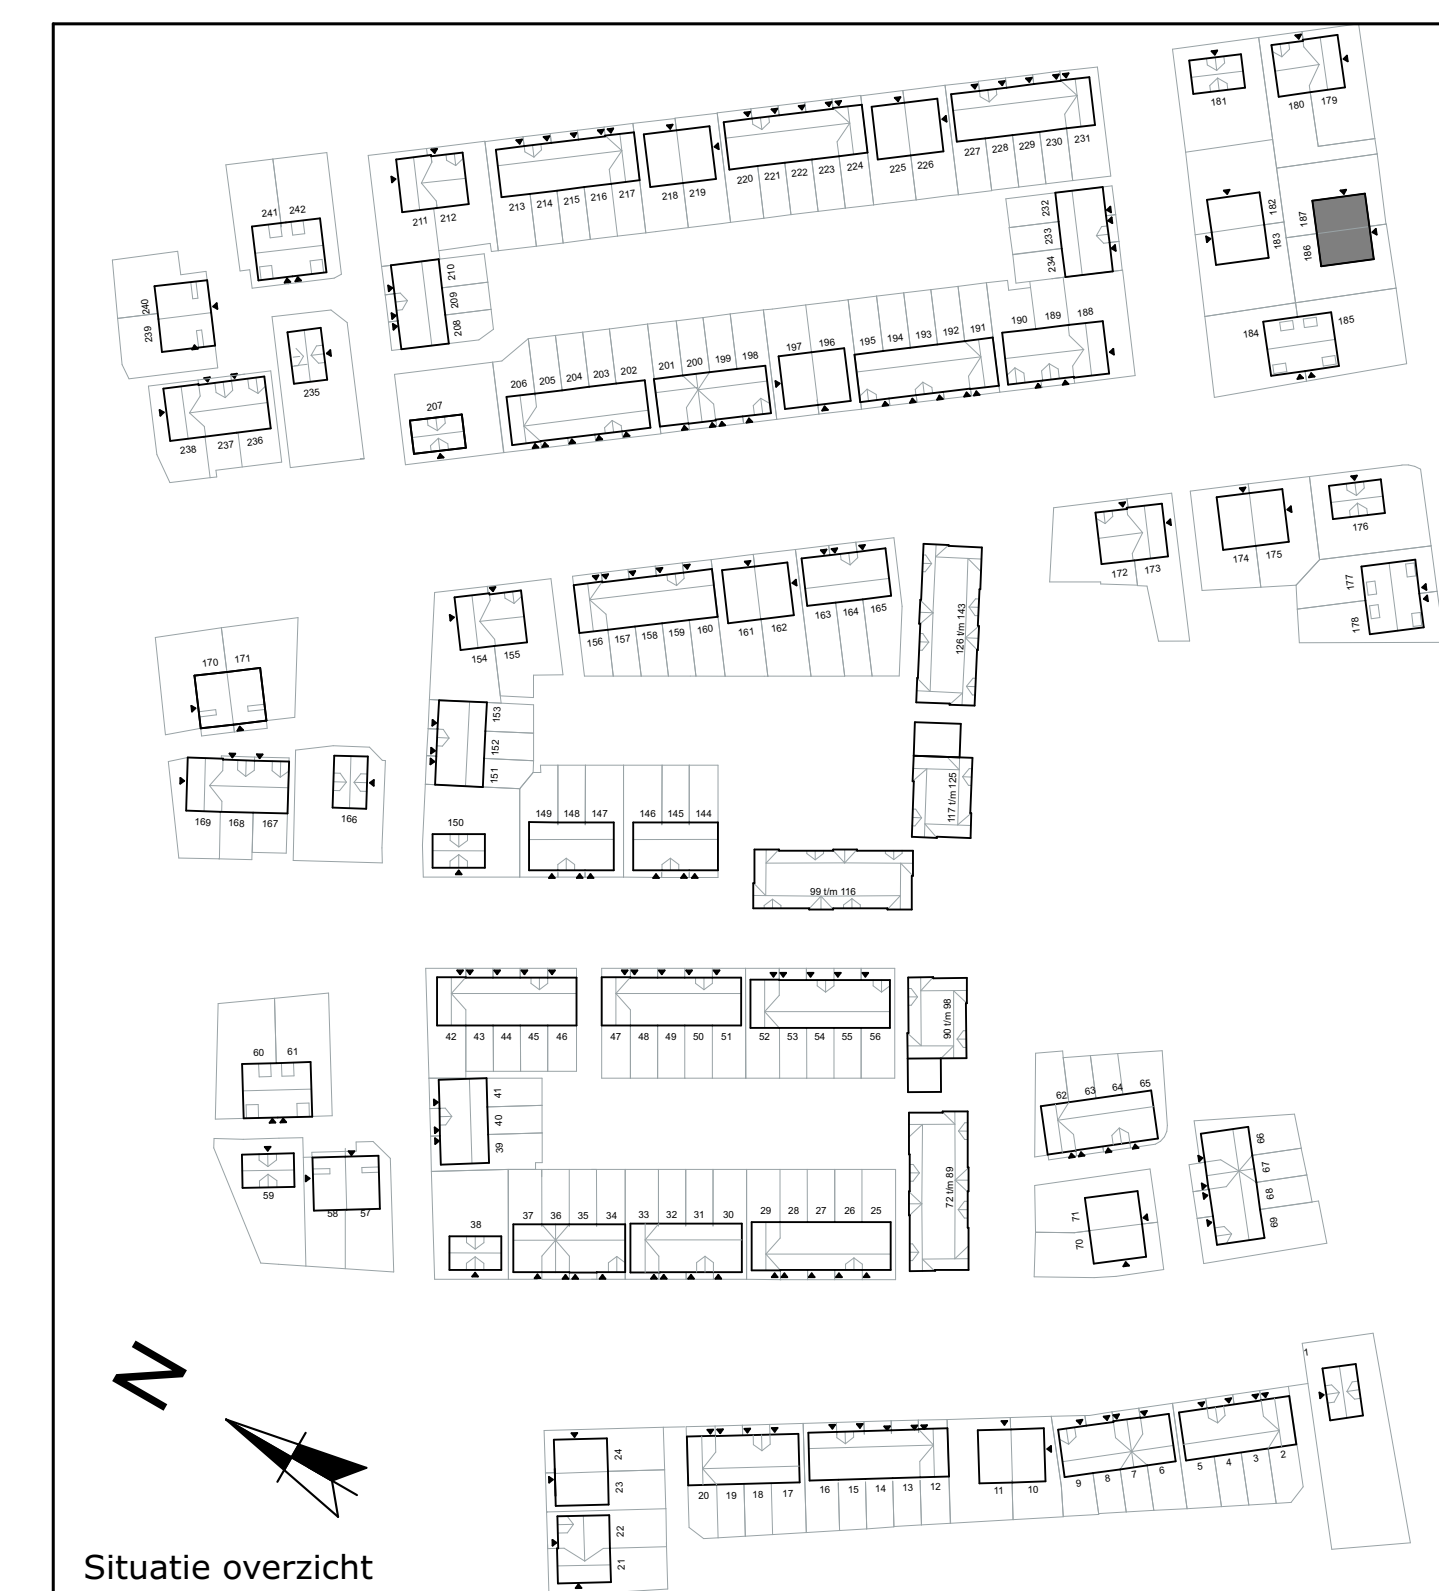

Hofgeest
BUITEN

Bloktype 9 Gespiegeld
Woningtype 9a & 9b
Plattegrond tekening

Blad 1 van 2


BOUWNUMMERS:
186-187

Schaal 1:50 - A0 - 1-11-2021



9b | 9a
BWN: 186 | BWN: 187

Voorgevel

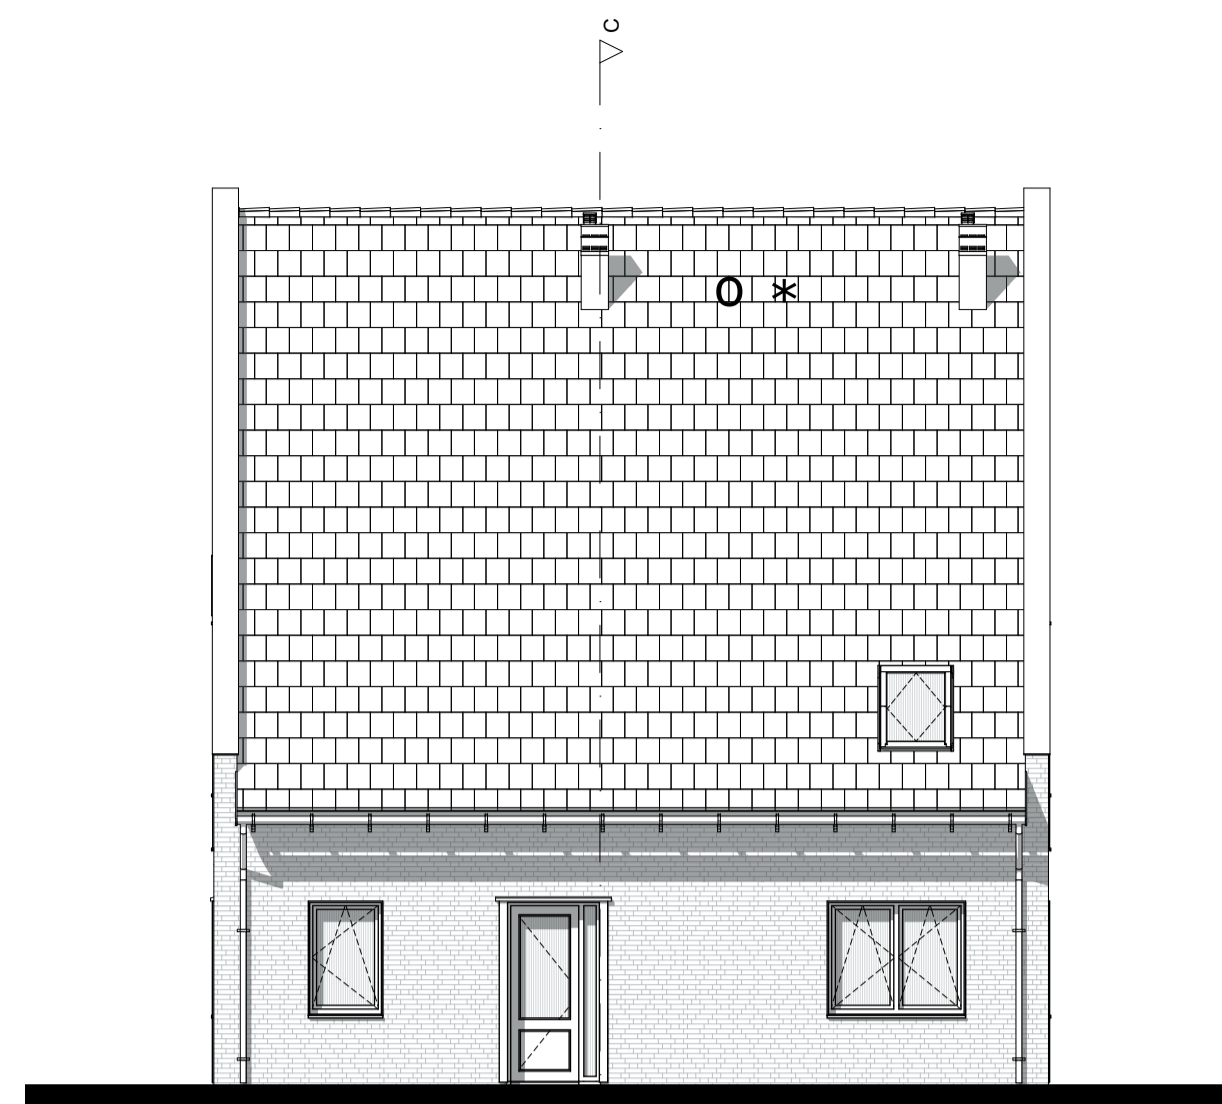


BWN: 187

Rechtergevel




9b | 9a
BWN: 187 | BWN: 186

Achtergevel

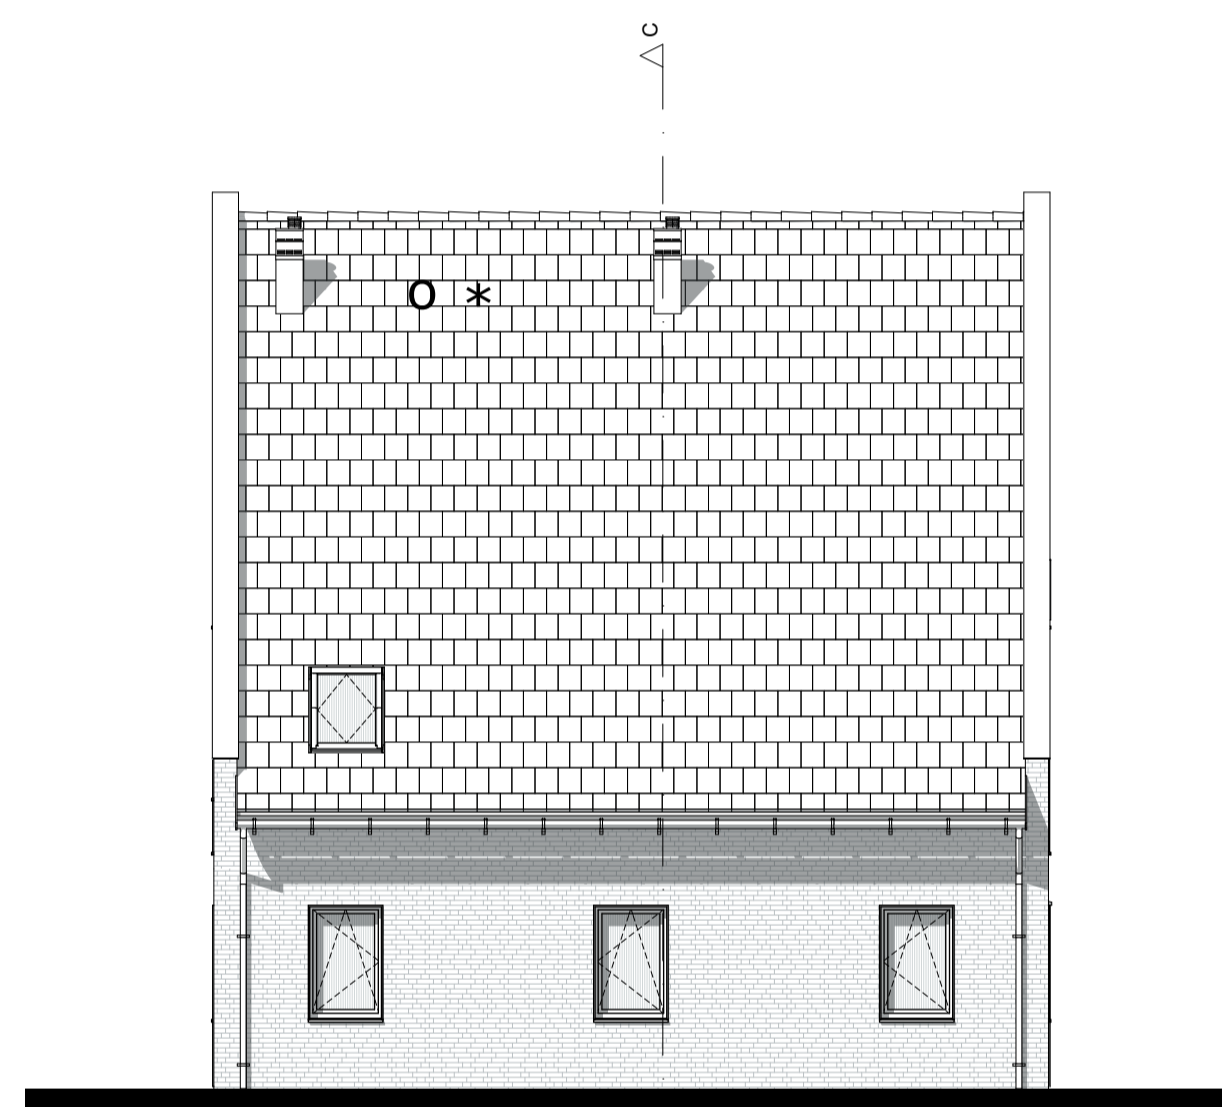


BWN: 186


Linkergevel

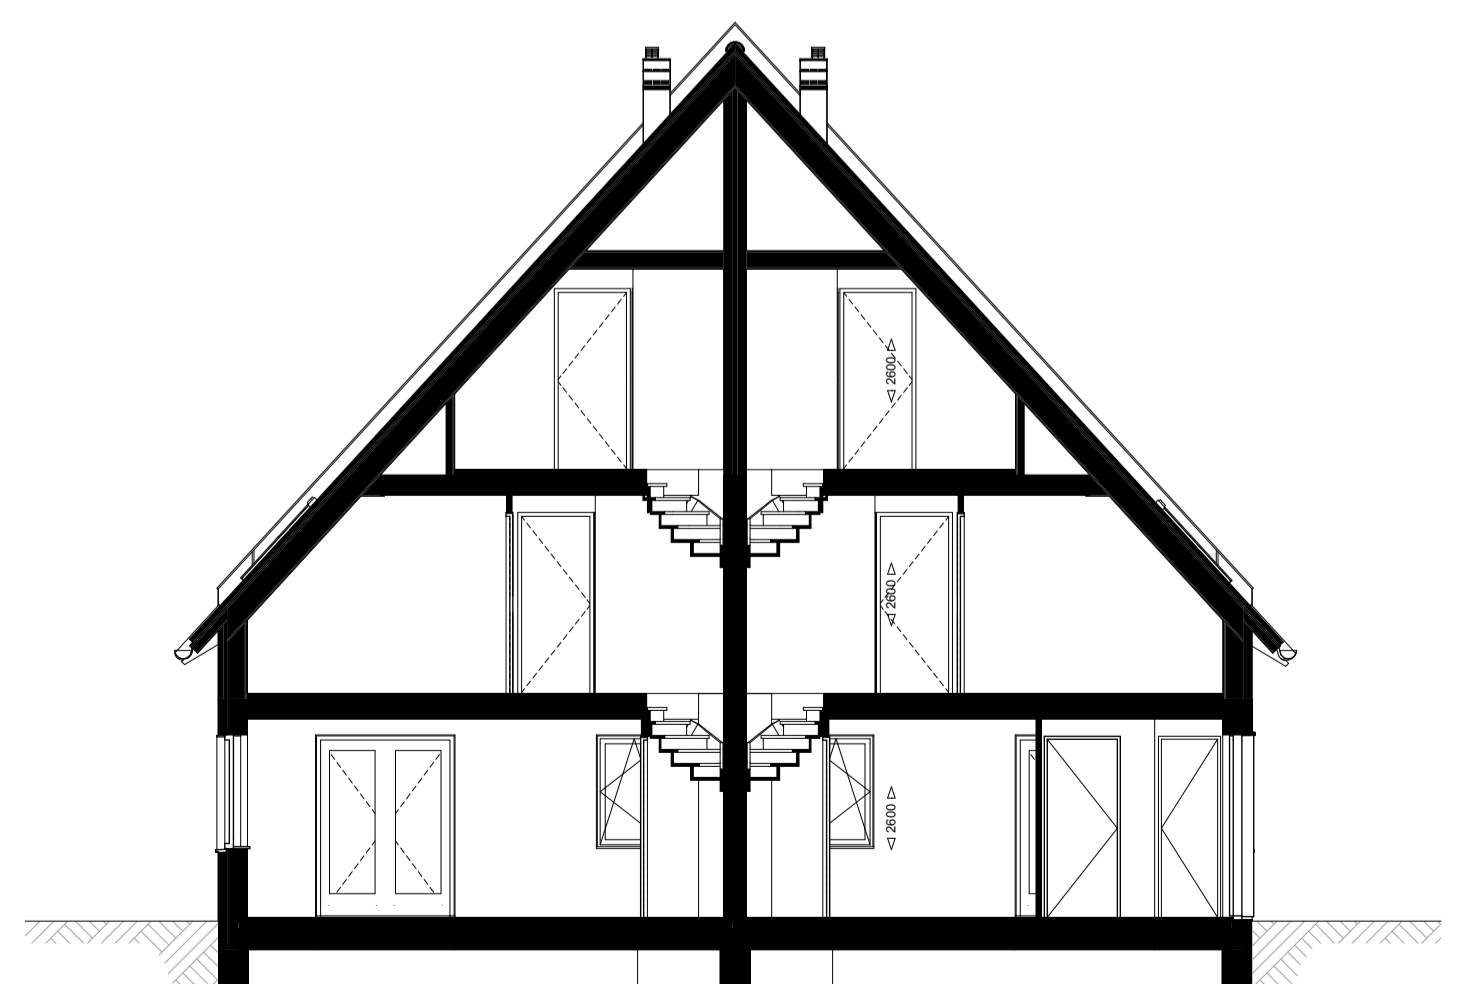

Doorsnede C-C

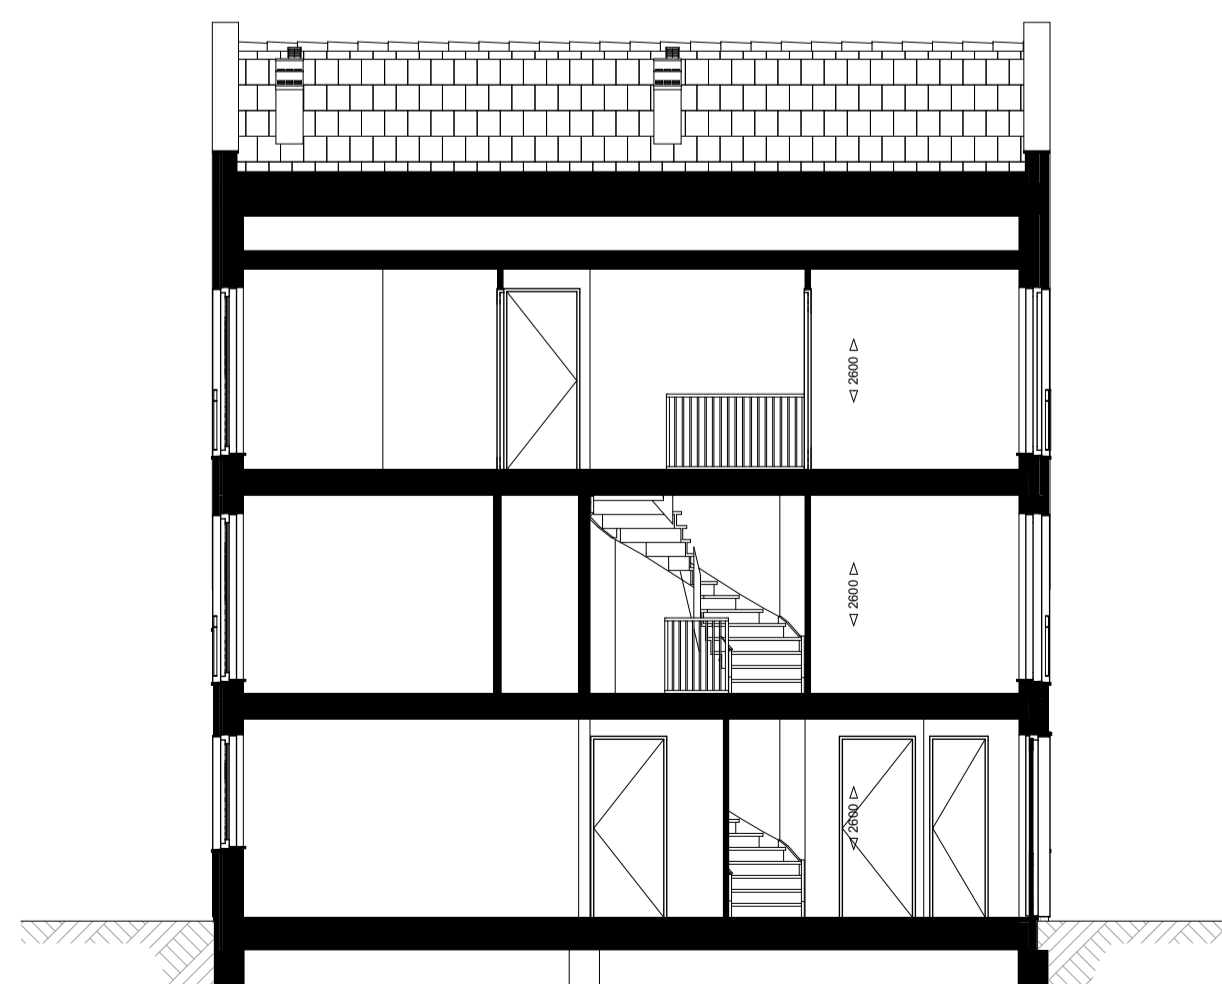

Doorsnede B-B

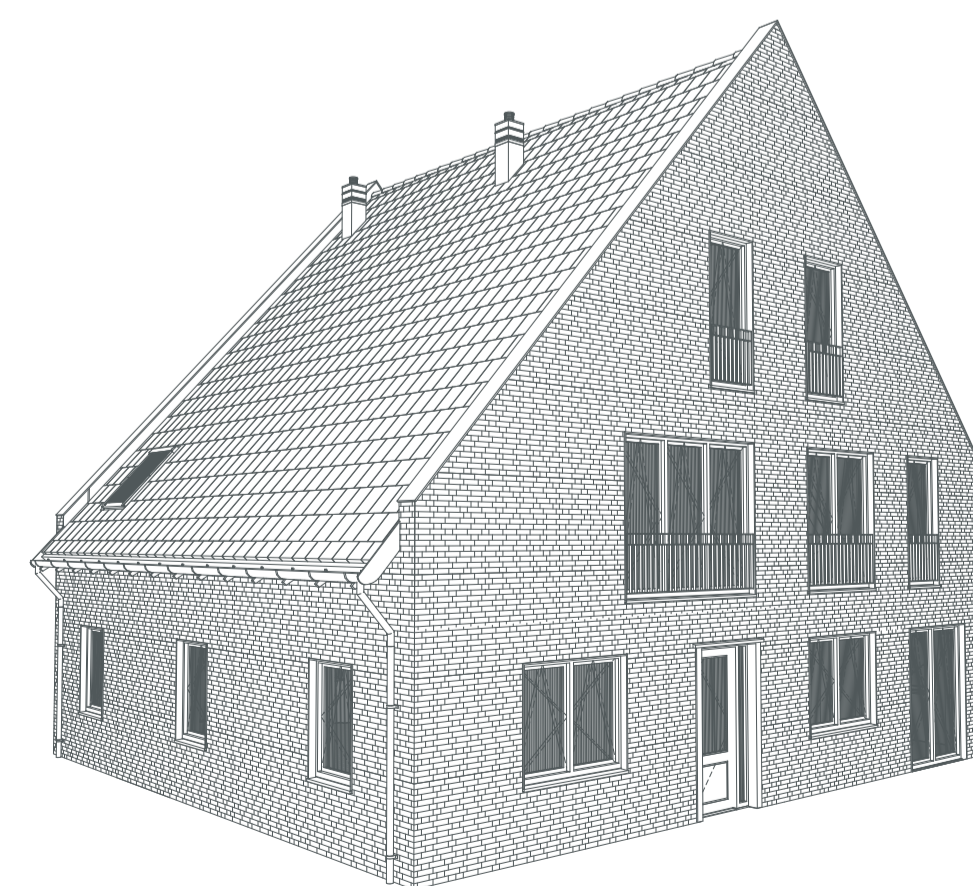


Symbolenlijst

- ○ Bel
- x Wandlichtpunt
- ✱ Wandlichtpunt waterdicht
- Aarding
- ⊠ Plafondlichtpunt
- ⌞ Enkelpolige schakelaar
- ⌞ Timerschakelaar of ingebouwde vochtsensor, N.t.b.
- ⌞ Wisselschakelaar
- ⌞ Tweepoligeschakelaar
- ⌞ Enkelpolige schakelaar en wandcontactdoos
- ⌞ Dubbele wandcontactdoos (randaarde)
- ⌞ Enkele wandcontactdoos (randaarde)
- ⌞ Enkele wandcontactdoos (randaarde, waterdicht)
- ⌞ Enkele wandcontactdoos (randaarde, perilex)
- ⌞ Loos aansluitpunt
- ⌞ Kamerthermostaat
- ⌞ Co2 meter
- ⌞ Circa maatvoering in mm
- ⌞ Meterkast, verdeelkast
- ⌞ WTW installatie
- ⌞ Opstelplaats boiler
- ⌞ Opstelplaats warmtepomp
- ⌞ Opstelplaats wasmachine / droger
- ⌞ Omvormer t.b.v. zonnepanelen
- ⌞ Elektrische radiator
- ⌞ Kolom
- ⌞ Rookmelder
- ⌞ Opstelplaats keuken
- ⌞ Hemelwaterafvoer
- ⌞ Verdeelunit vloerverwarming
- ⌞ Tegelerk indicatief
- ✱ Indicatie dakvlak t.b.v. zonnepanelen, omvormer in techniekruimte. Definitieve locatie en aantallen n.t.b.
- Indicatie dakvlak t.b.v. dakventielen/ installatie. Definitieve locatie en aantallen n.t.b.

Disclaimer

- Situatie indicatief. Het aansluitend openbaar gebied is nog in ontwikkeling en valt buiten de verantwoordelijkheid van de ontwerper.
- Maatvoeringen in de tekening betreffen circa maten in millimeters.
- Op de plattegronden zijn de installatievoorzieningen door middel van een symbool weergegeven. De aangegeven positie van deze onderdelen is indicatief, exacte positie wordt door de installateur bepaald.
- Bij een aantal woningen komen op raster te bepaalde posities restkasten in/ aan de gevel. Deze posities staan niet aangegeven op de tekening.

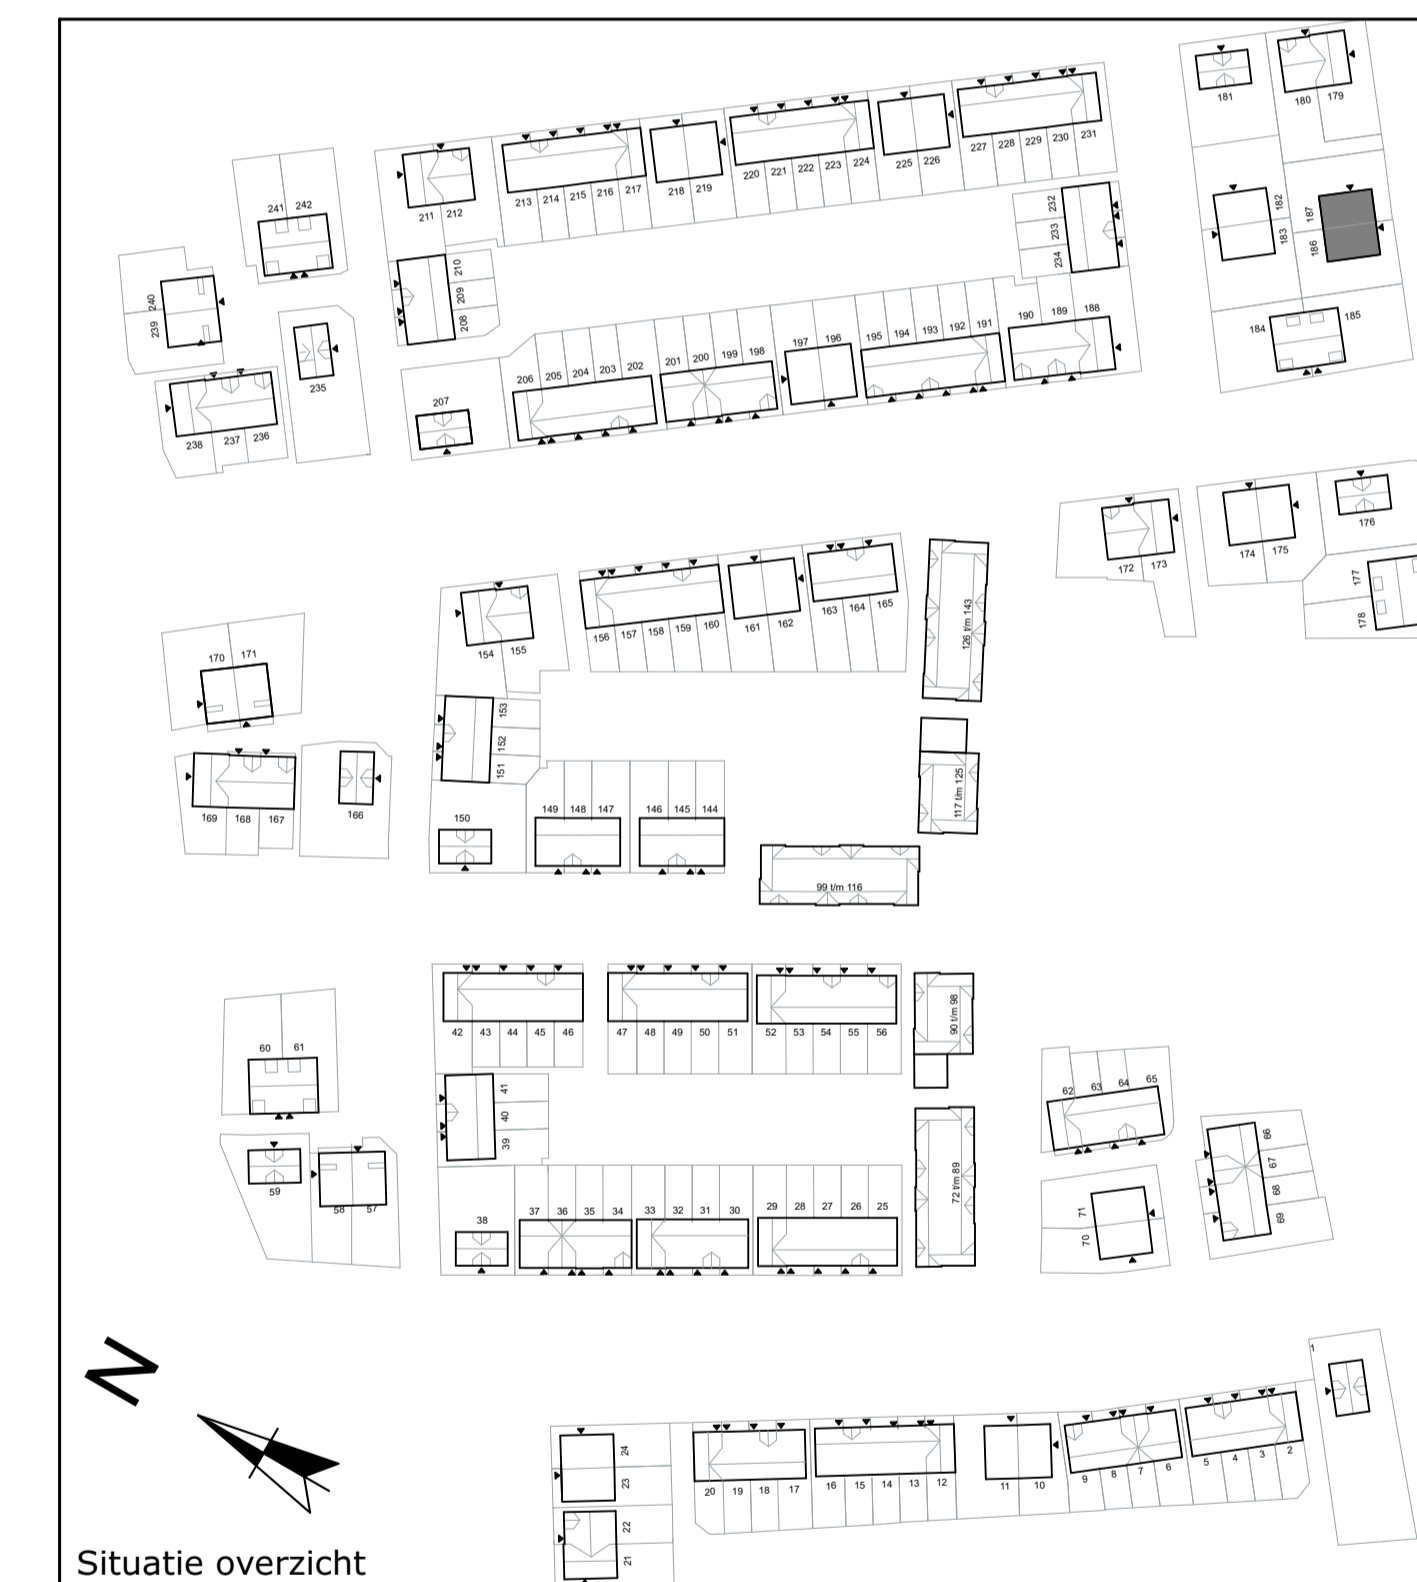

Hofgeest
BUITEN
Bloktype 9 Gespiegeld
Woningtype 9a & 9b
Gevel en doorsnede tekening

Blad 2 van 2

BOUWNUMMERS:
186-187

Schaal 1:100 - A1 - 1-11-2021