


- Symbolenlijst**
- Bel
 - Wandlichtpunt
 - ⊕ Wandlichtpunt waterdicht
 - Aarding
 - ⊕ Plafondlichtpunt
 - ⊕ Enkelpolige schakelaar
 - ⊕ Timerschakelaar of ingebouwde vochtsensor, N.t.b.
 - ⊕ Wissenschakelaar
 - ⊕ Tweepolgeschakelaar
 - ⊕ Enkelpolige schakelaar en wandcontactdoos
 - ⊕ Dubbele wandcontactdoos (randaarde)
 - ⊕ Enkele wandcontactdoos (randaarde)
 - ⊕ Enkele wandcontactdoos (randaarde, waterdicht)
 - ⊕ Enkele wandcontactdoos (randaarde, perlex)
 - ⊕ Los aansluitpunt
 - ⊕ Kamerthermostaat
 - ⊕ Co2 meter
 - ⊕ Circa maatvoering in mm
 - ⊕ Meterkast, verdeelkast
 - ⊕ WTW installatie
 - ⊕ Opstelplaats boiler
 - ⊕ Opstelplaats warmtepomp
 - ⊕ Opstelplaats wasmachine / droger
 - ⊕ Omvormer t.b.v. zonnepanelen
 - ⊕ Elektrische radiator
 - ⊕ Kolom
 - ⊕ Rookmelder
 - ⊕ Opstelplaats keuken
 - ⊕ Hemelwaterafvoer
 - ⊕ Verdeelunit vloerverwarming
 - ⊕ Tegelwerk indicatief
 - ⊕ Indicatie dakvlak t.b.v. zonnepanelen, omvormer in techniekruimte.
 - ⊕ Definitieve locatie en aantallen n.t.b.
 - ⊕ Indicatie dakvlak t.b.v. dakventielen/ installatie.
 - ⊕ Definitieve locatie en aantallen n.t.b.

Disclaimer

- Situatie indicatief. Niet aansluitend openbaar gebied is nog in ontwikkeling en valt buiten de verantwoordelijkheid van de ontwerper.
- Maatvoeringen in de tekening betreffen circa maten in millimeters.
- Op de plattegronden zijn de installatievoorzorgingen door middel van een symbool weergegeven. De aangegeven positie van deze onderdelen is indicatief. Exacte positie wordt door de installateur bepaald.
- Bij een aantal tekeningen komen er naast te bepalen positie restkasten in aan de gevel. Deze positie staan niet aangegeven op de geveltekening.

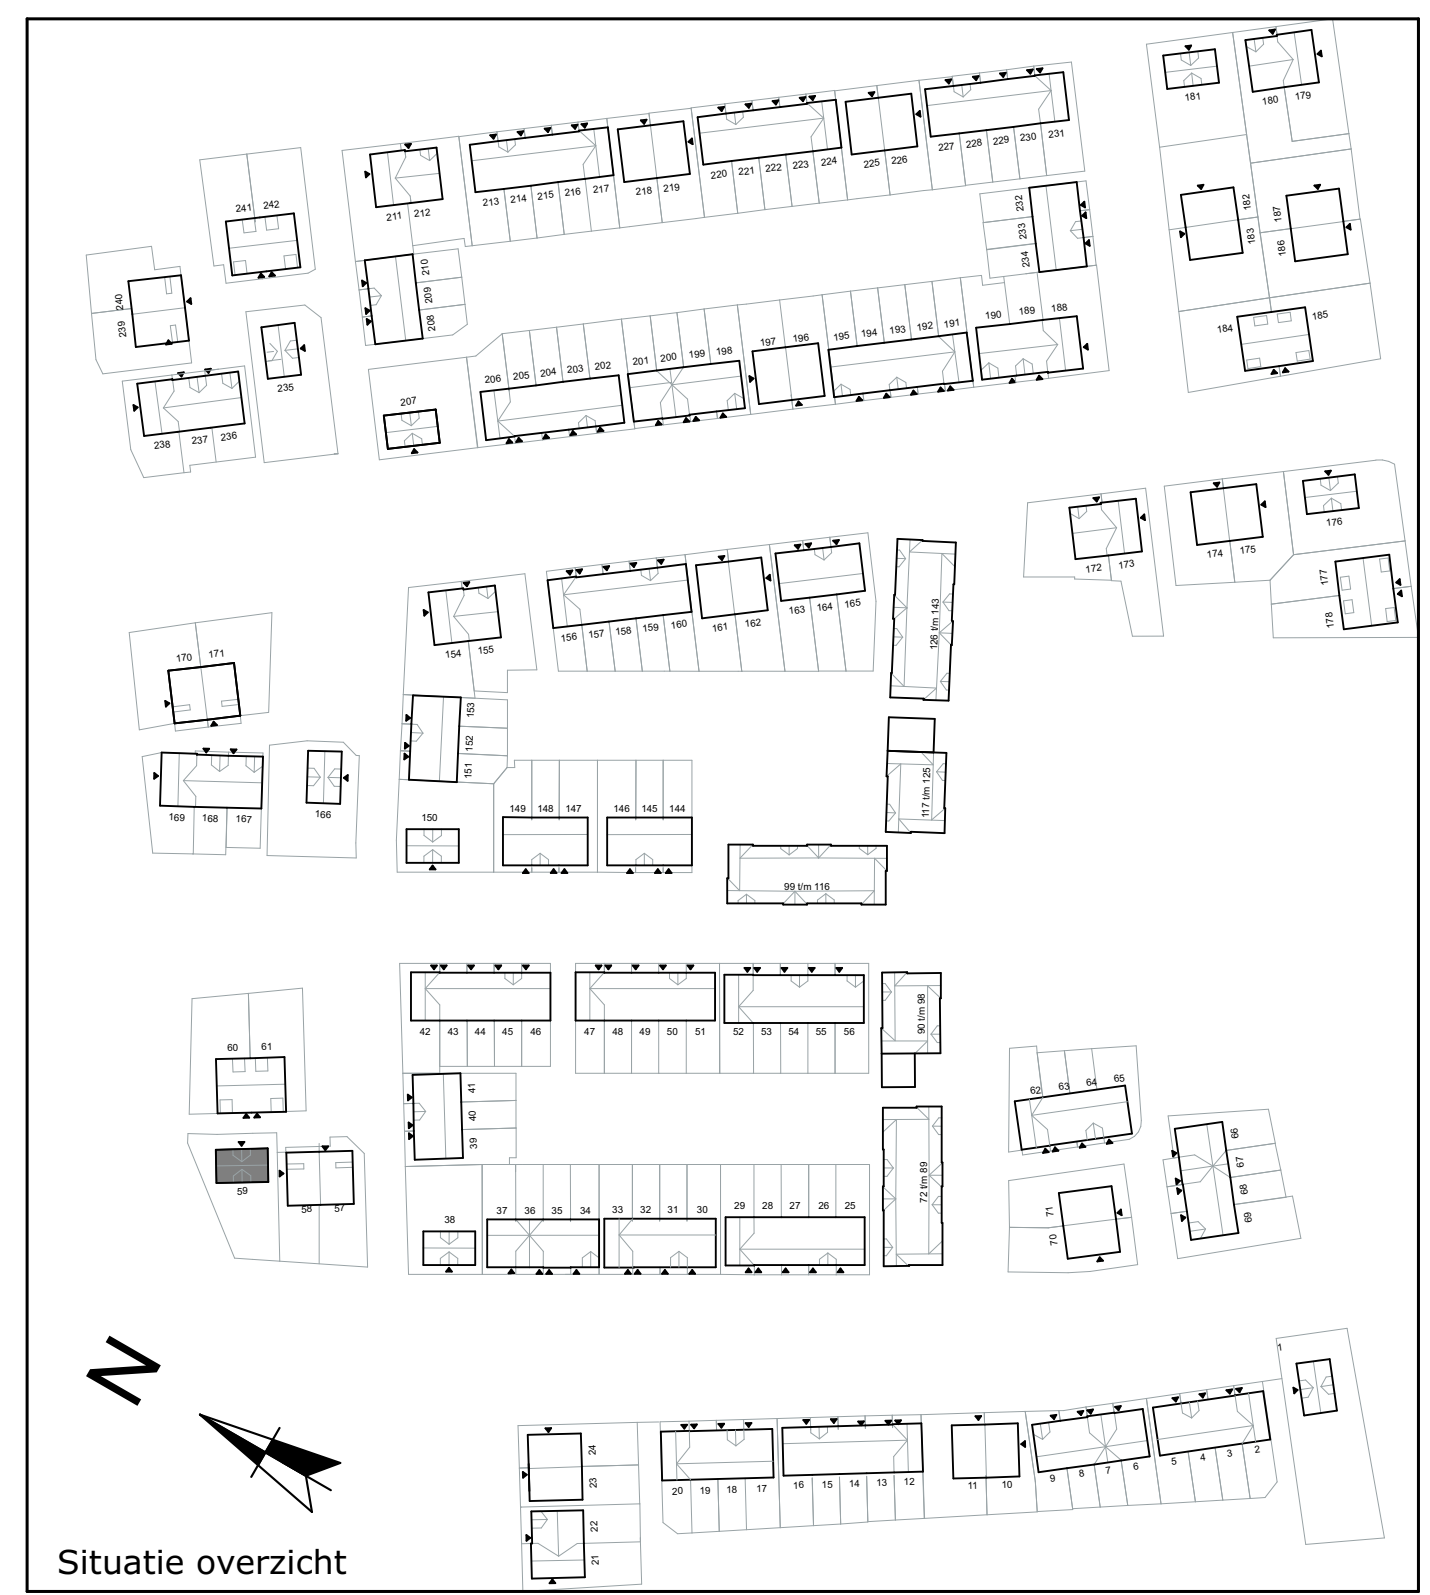

Bloktype 10 Gespiegeld
Woningtype 10
Gevel en doorsnede tekening

Blad 1 van 2


BOUWNUMMERS:
59

Schaal 1:50 - A1+ - 1-11-2021




BWNR:
59

Voorgevel

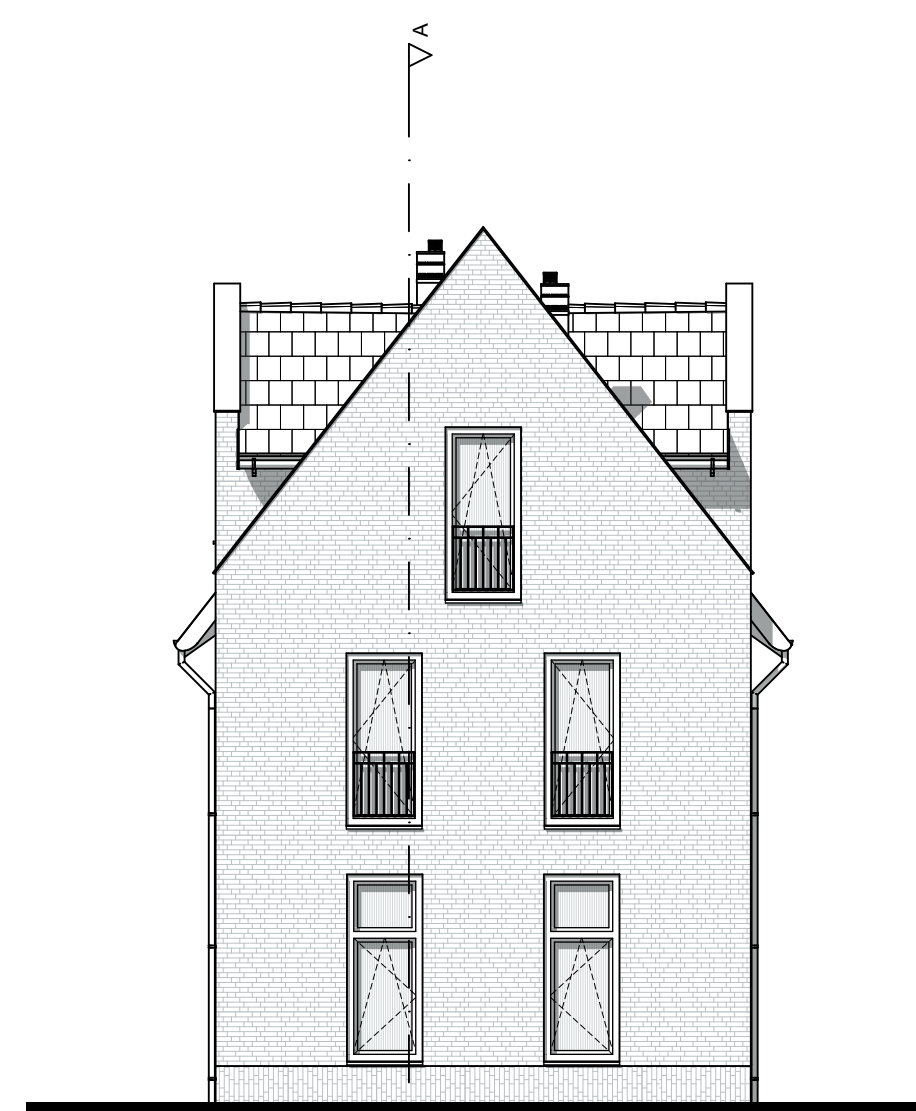


BWNR:
59

Linkergevel

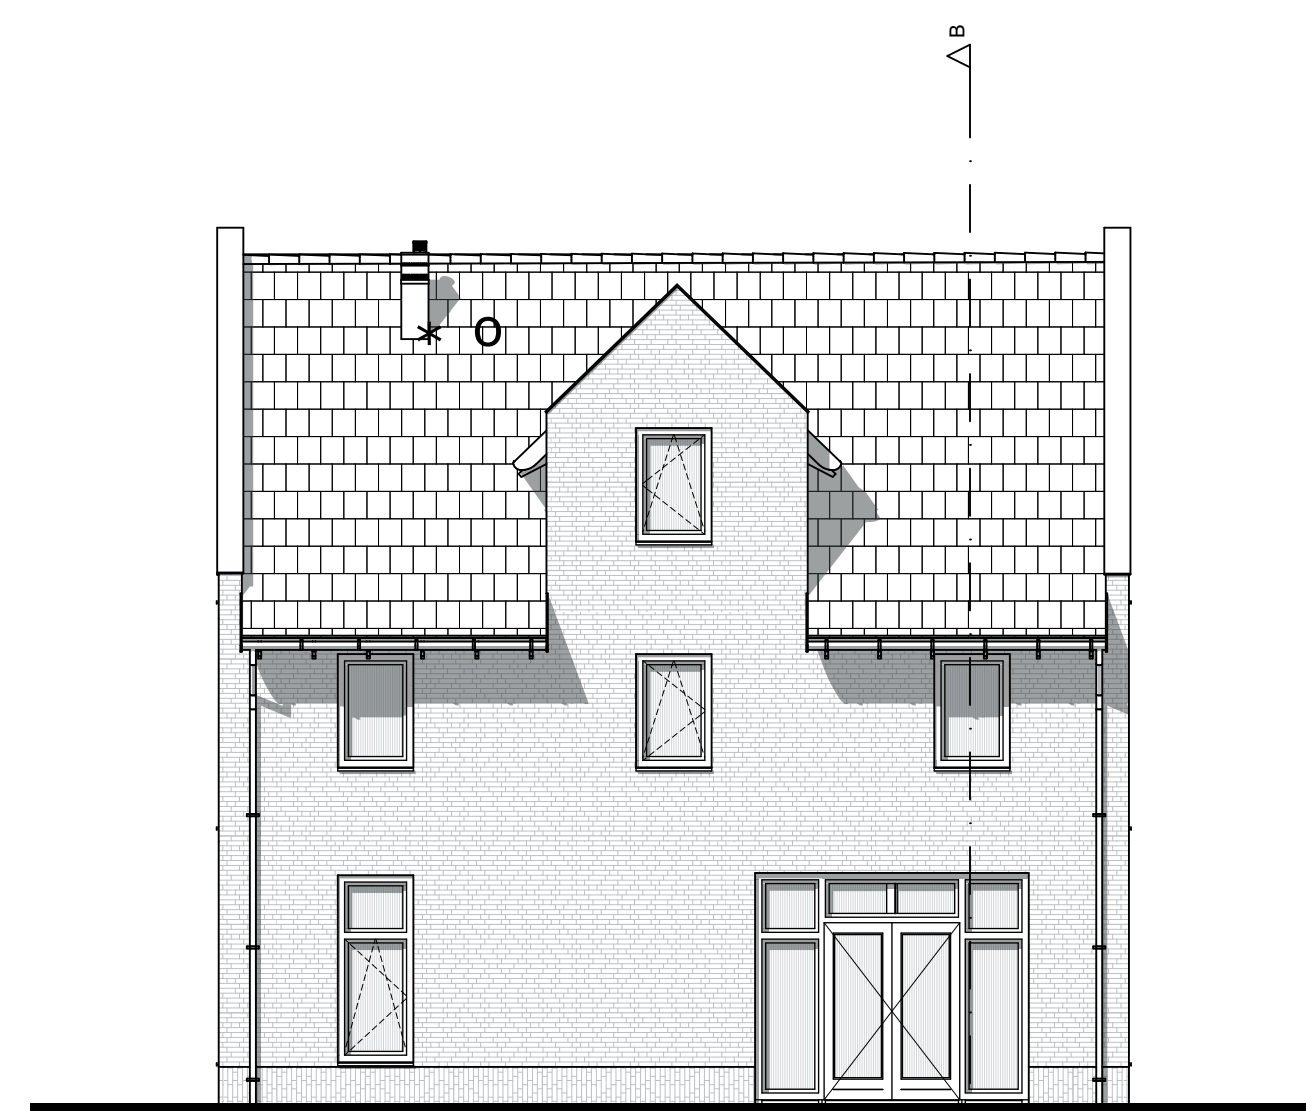


BWNR:
59

Achtergevel

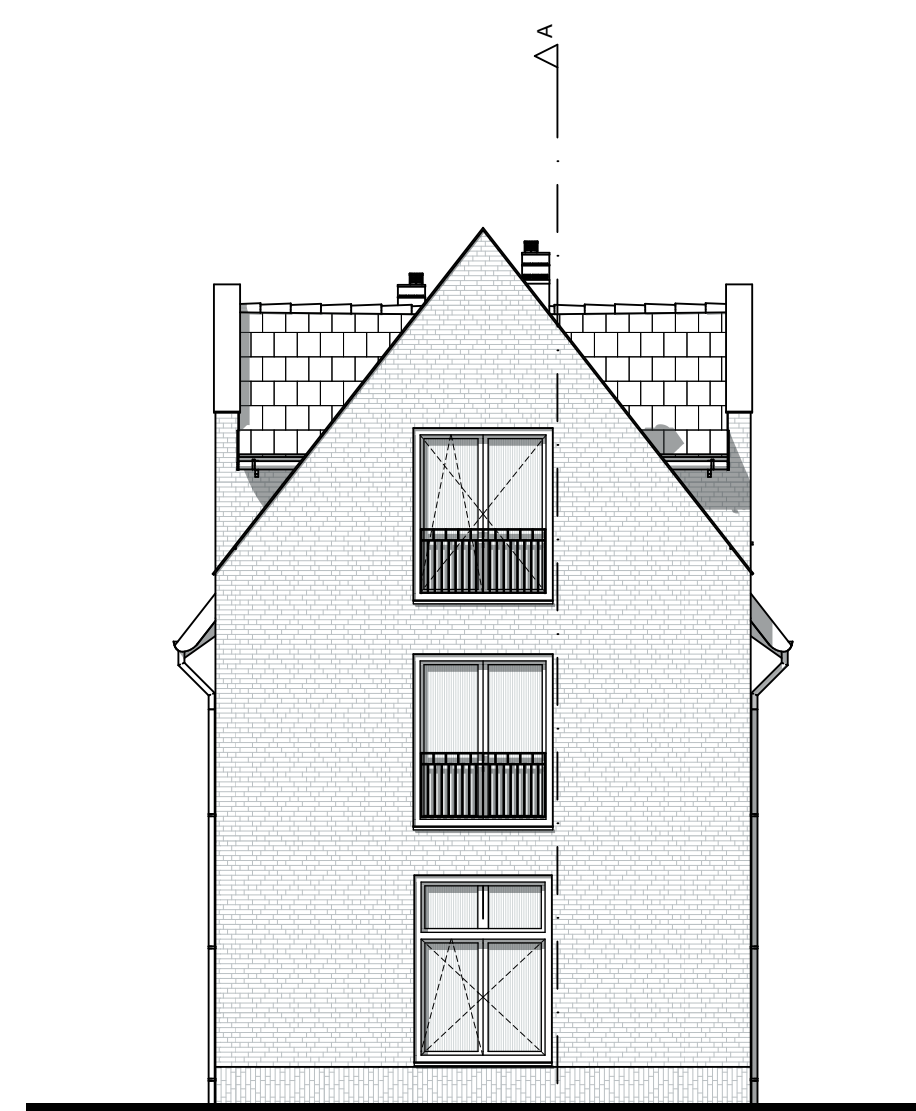


BWNR:
59

Rechtergevel

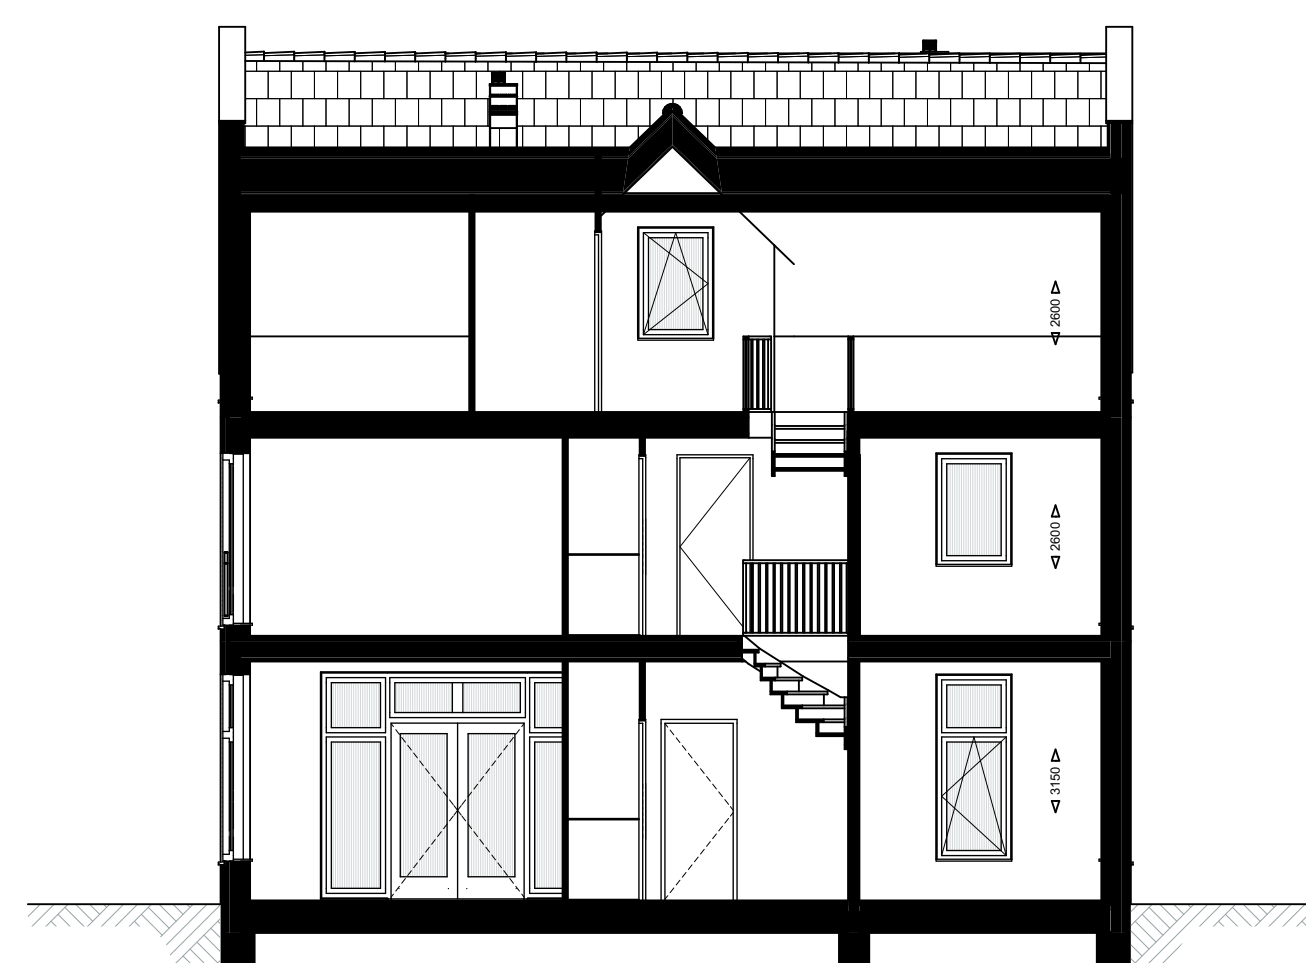

Doorsnede A-A

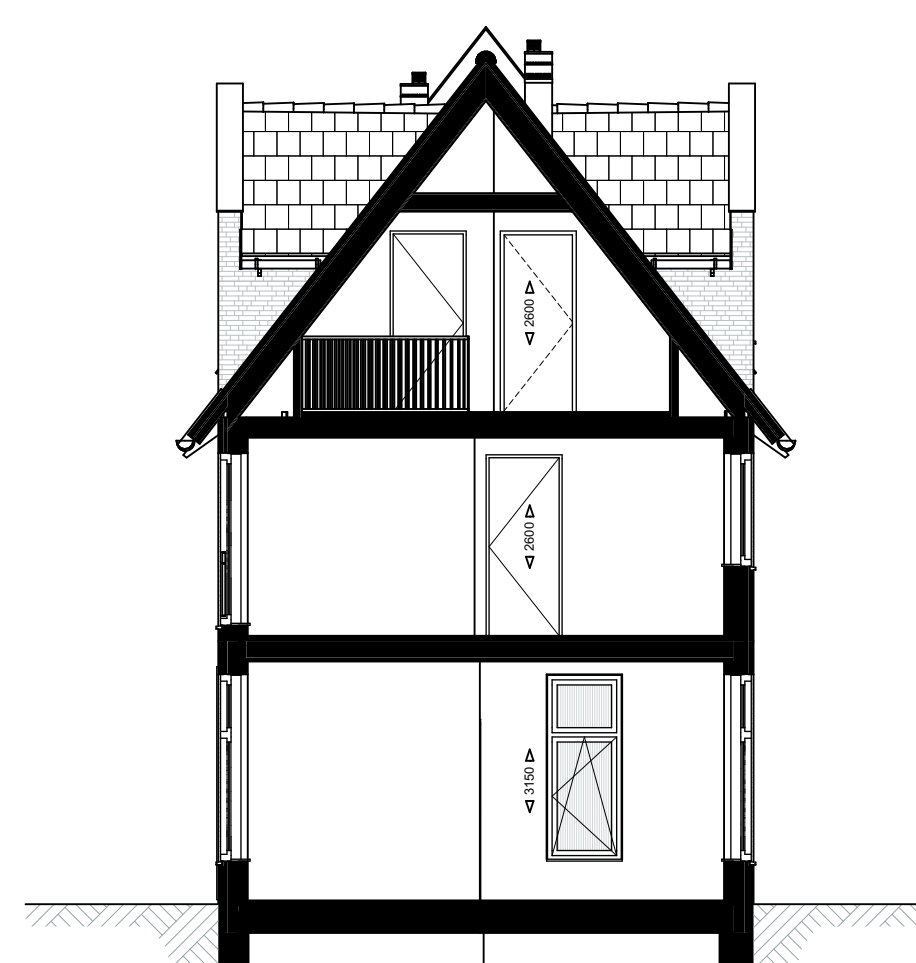

Doorsnede B-B




Symbolenlijst

- ○ Bel
- x Wandlichtpunt
- ✦✦ Wandlichtpunt waterdicht
- Aarding
- ⊠ Plafondlichtpunt
- ⊘ Enkelzijdige schakelaar
- ⊘ Timerschakelaar of ingebouwde vochtsensor, N.t.b.
- ⊘ Wisselschakelaar
- ⊘ Tweepoligschakelaar
- ⊘ Enkelzijdige schakelaar en wandcontactdoos
- ⊘ Dubbele wandcontactdoos (randaarde)
- ⊘ Enkele wandcontactdoos (randaarde)
- ⊘ Enkele wandcontactdoos (randaarde, waterdicht)
- ⊘ Enkele wandcontactdoos (randaarde, perilex)
- Loos aansluitpunt
- sh Kamerthermostaat
- Co2 Co2 meter
- 165 m Circa maatvoering in mm
- ⊠ MK Meterkast, verdeelkast
- ⊠ WTW installatie
- ⊠ Opstelplaats boiler
- ⊠ Opstelplaats warmtepomp
- ⊠ Opstelplaats wasmachine / droger
- ⊠ OMV Omvormer t.b.v. zonnepanelen
- ⊠ Elektrische radiator
- k Kolom
- ⊘ Rookmelder
- ⊠ Opstelplaats keuken
- Hwa Hemelwaterafvoer
- ⊠ Verdeelunit vloerverwarming
- ⊠ Tegelwerk indicatief
- * Indicatie dakvlak t.b.v. zonnepanelen, omvormer in techniekruimte. Definitieve locatie en aantallen n.t.b.
- Indicatie dakvlak t.b.v. dakventielen/ installatie. Definitieve locatie en aantallen n.t.b.

Disclaimer

- Situatie indicatief. Het aansluitend openbaar gebied is nog in ontwikkeling en valt buiten de aansprakelijkheid van de ondernemer.
- Maatvoeringen in de tekening betreffen circa maten in millimeters.
- Op de plattegronden zijn de installatievoorzorgingen door middel van een symbool weergegeven. De aangegeven positie van deze onderdelen is indicatief, exacte positie wordt door de installateur bepaald.
- Bij een aantal woningen komen op raster te bepalen positie nekkasten in/naar de gevel. Deze posities staan niet aangegeven op de plattegronden.

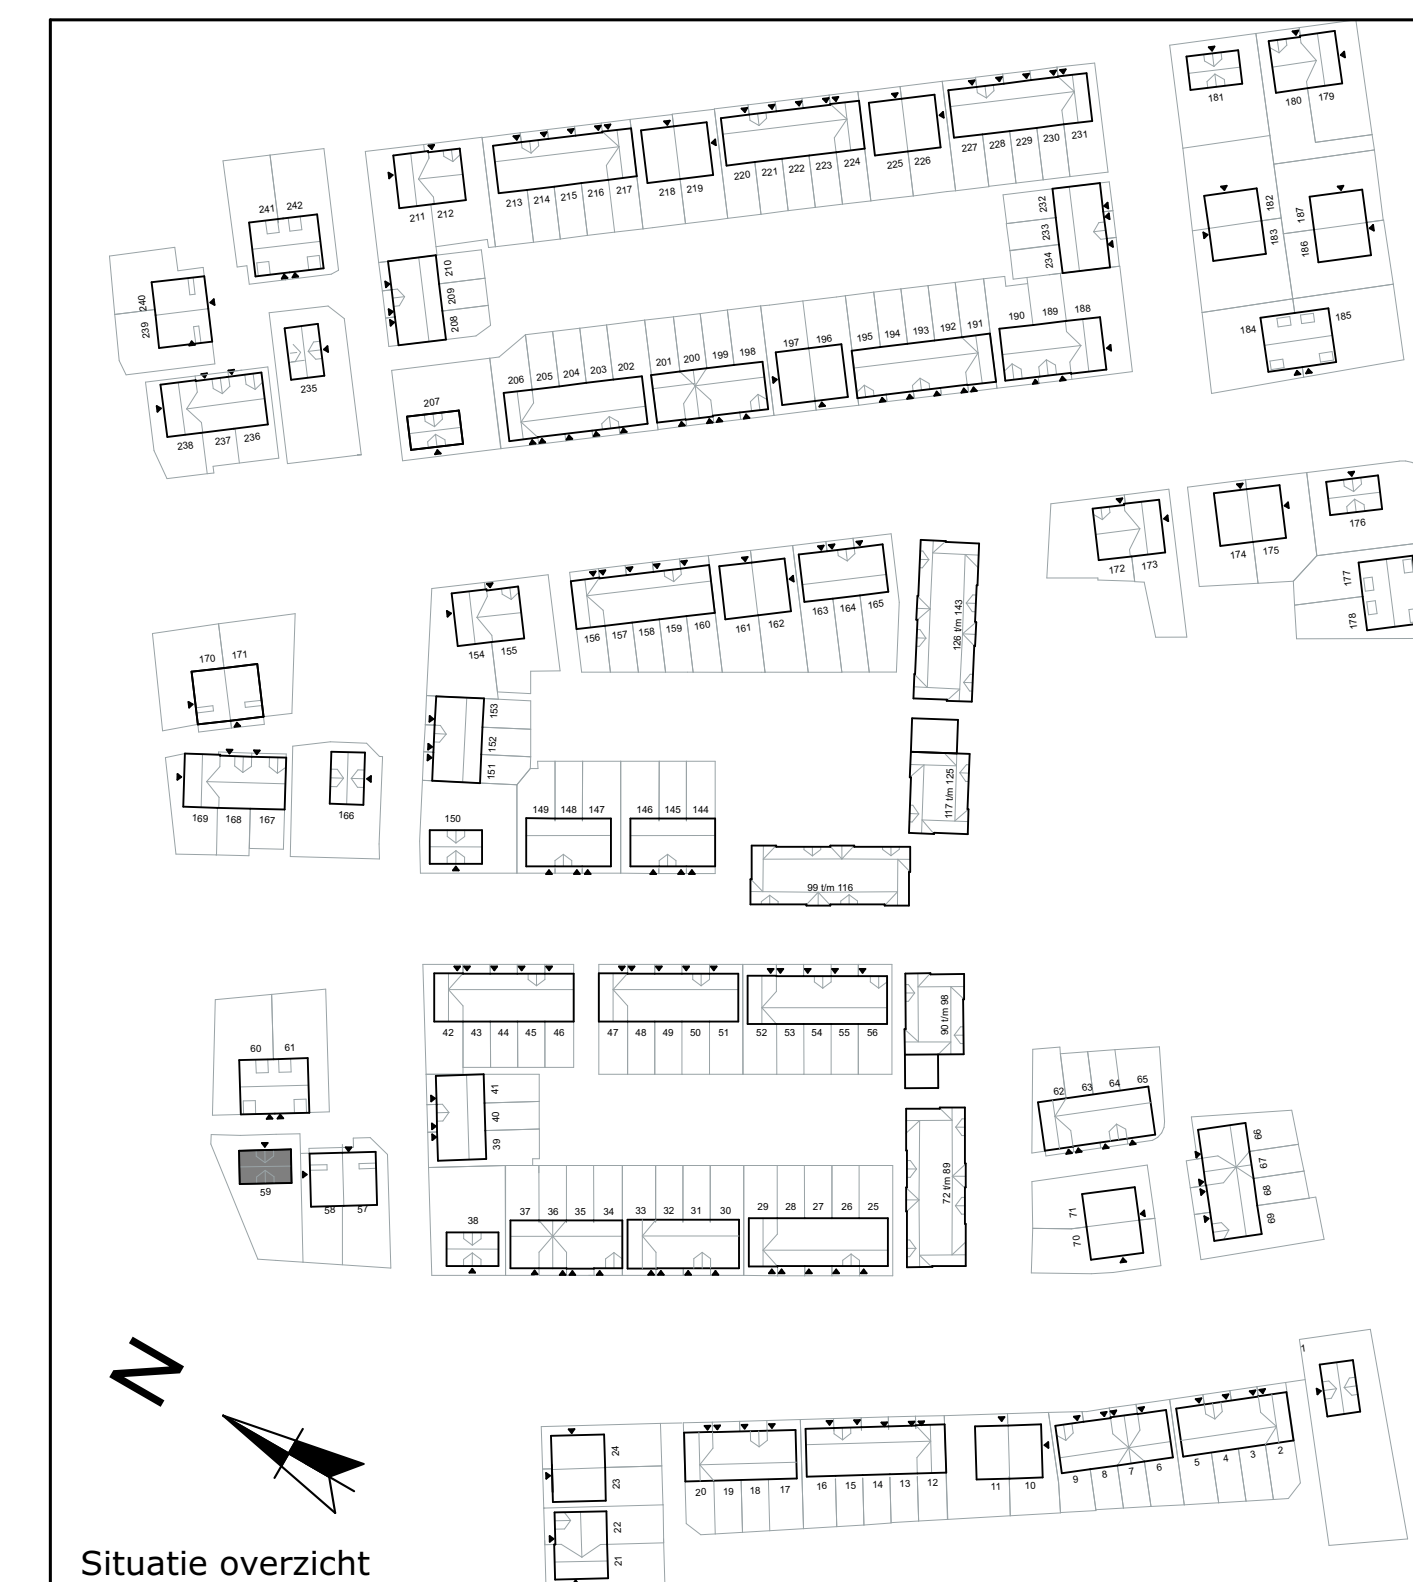

Hofgeest
BUI TEN

Bloktype 10 Gespiegeld
Woningtype 10
Gevel en doorsnede tekening

Blad 2 van 2

BOUWNUMMERS:
59

Schaal 1:100 - A1 - 1-11-2021