

11


BWNR: 60, 241

BWNR: 61, 242

11

Begane grond


Bouwnummer 60 dove gavel
geen te openen ablen.

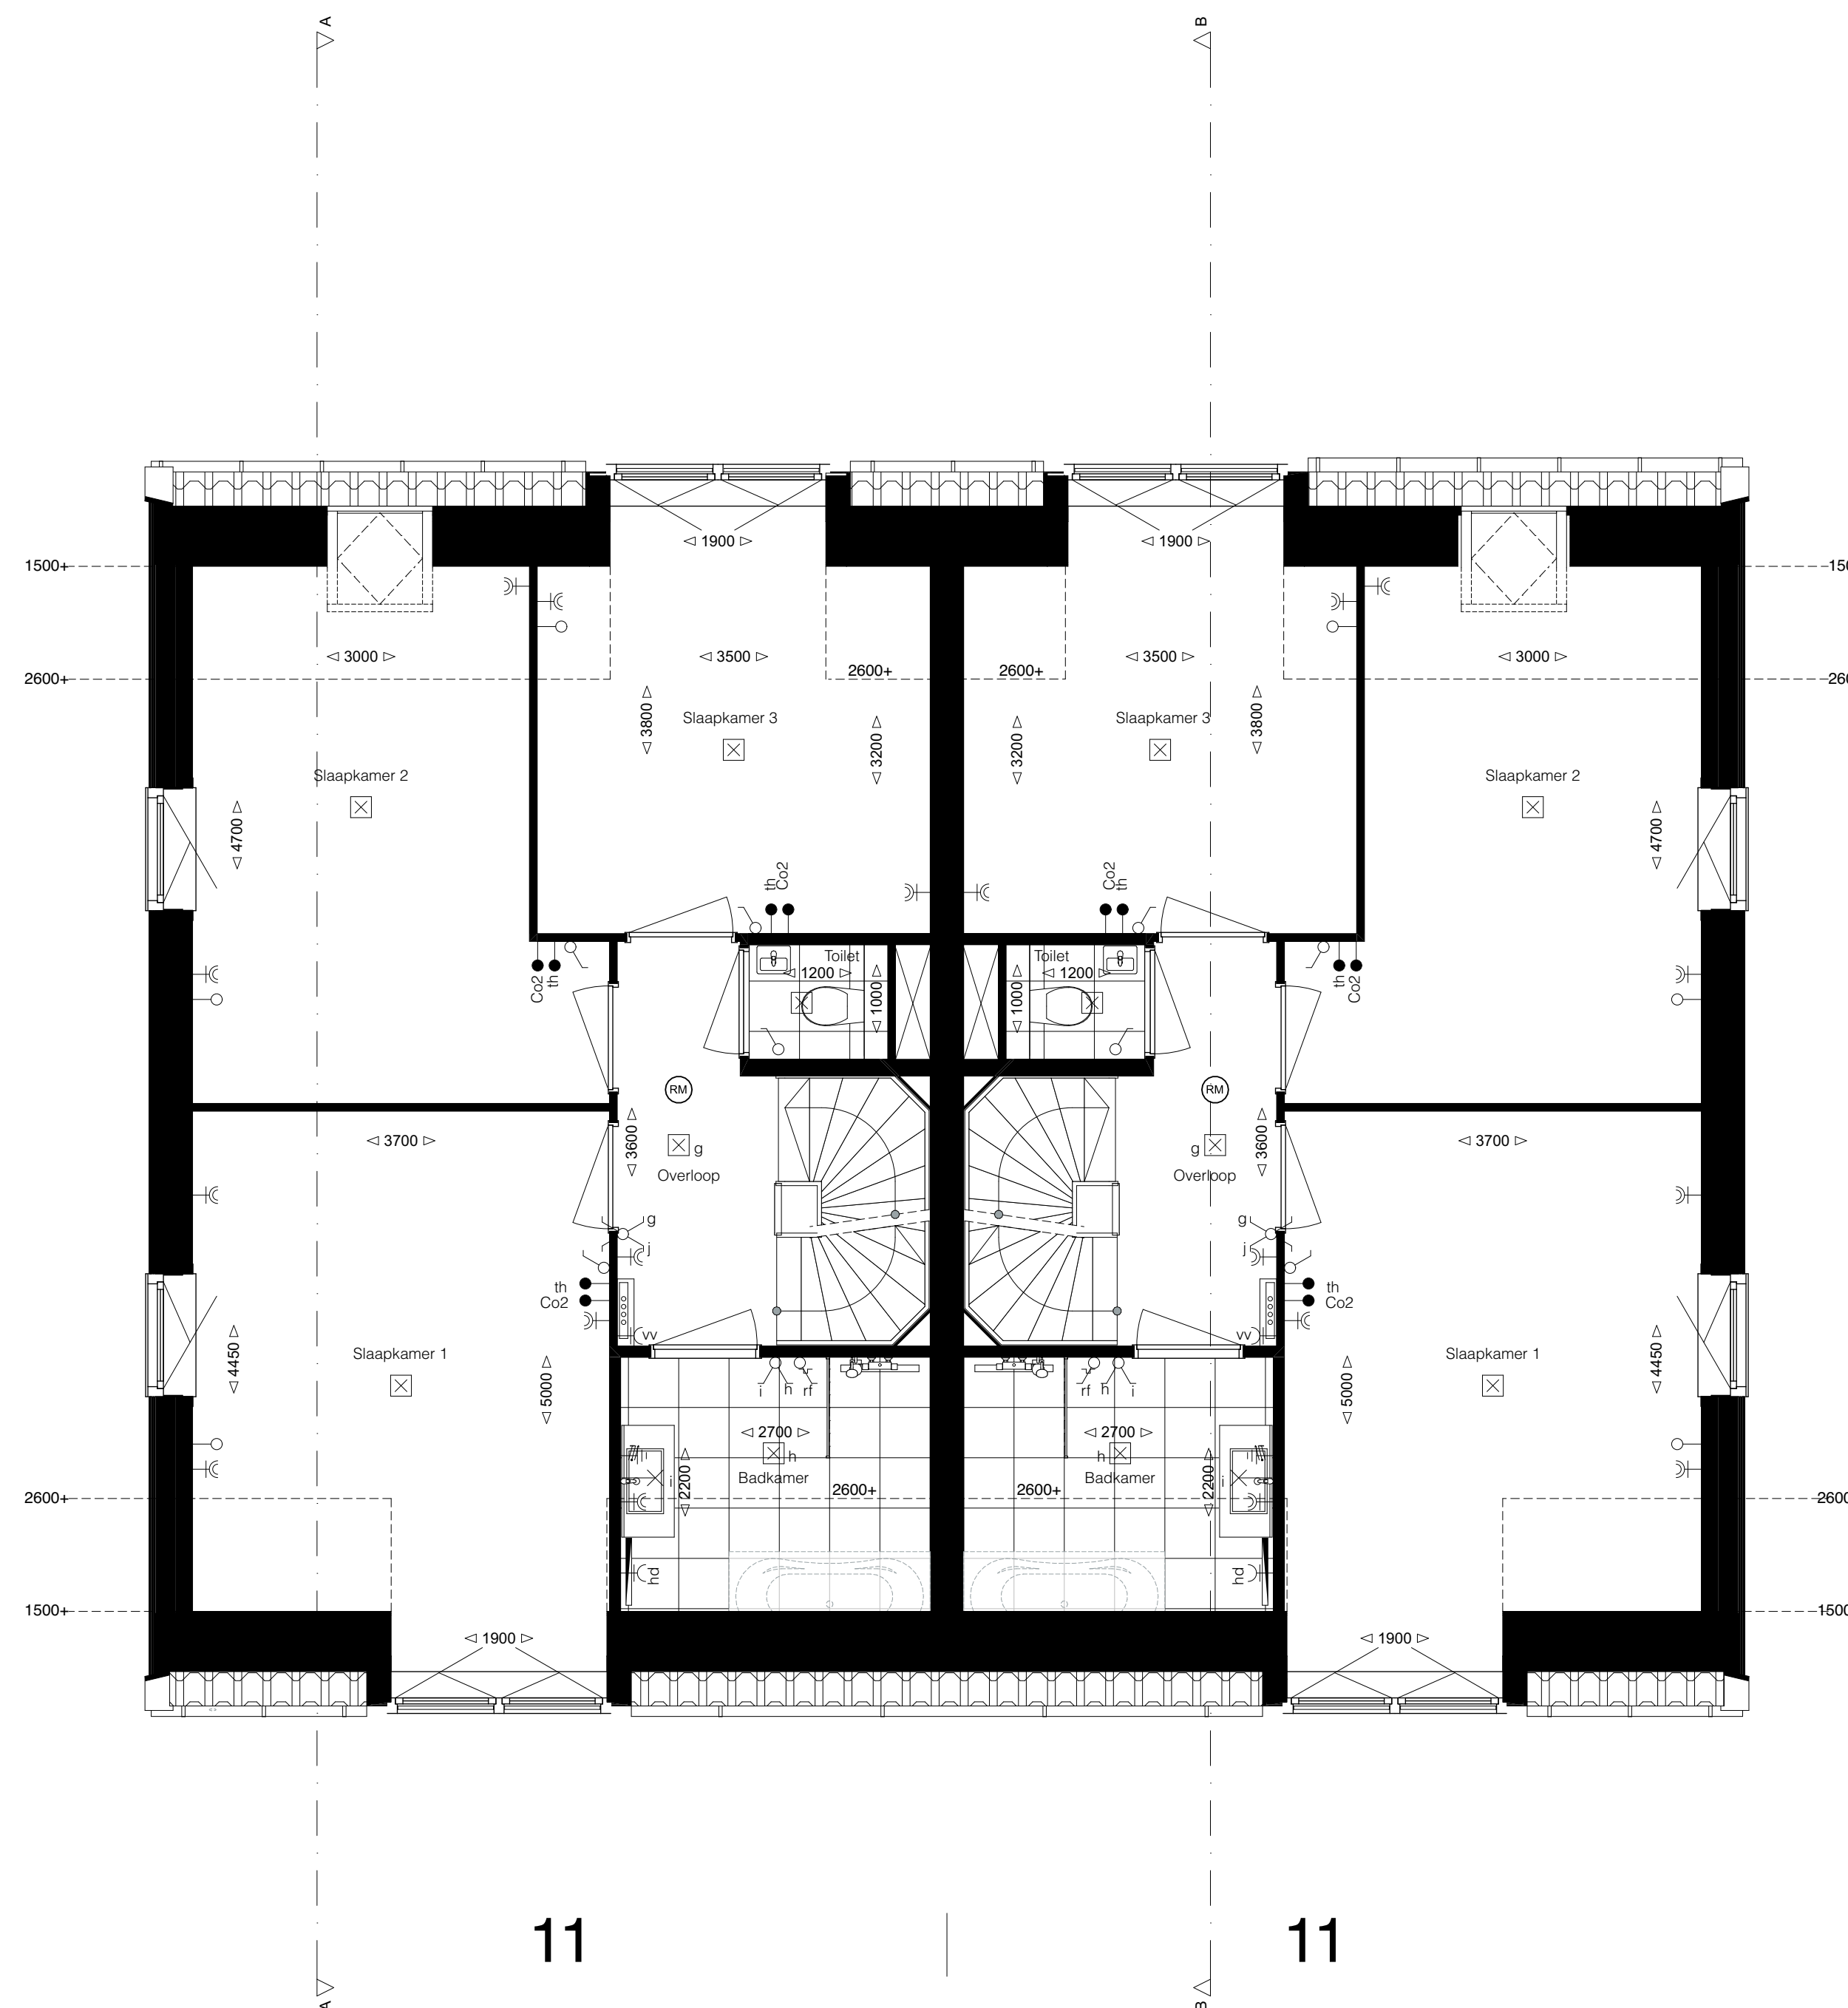

11

1e verdieping

11

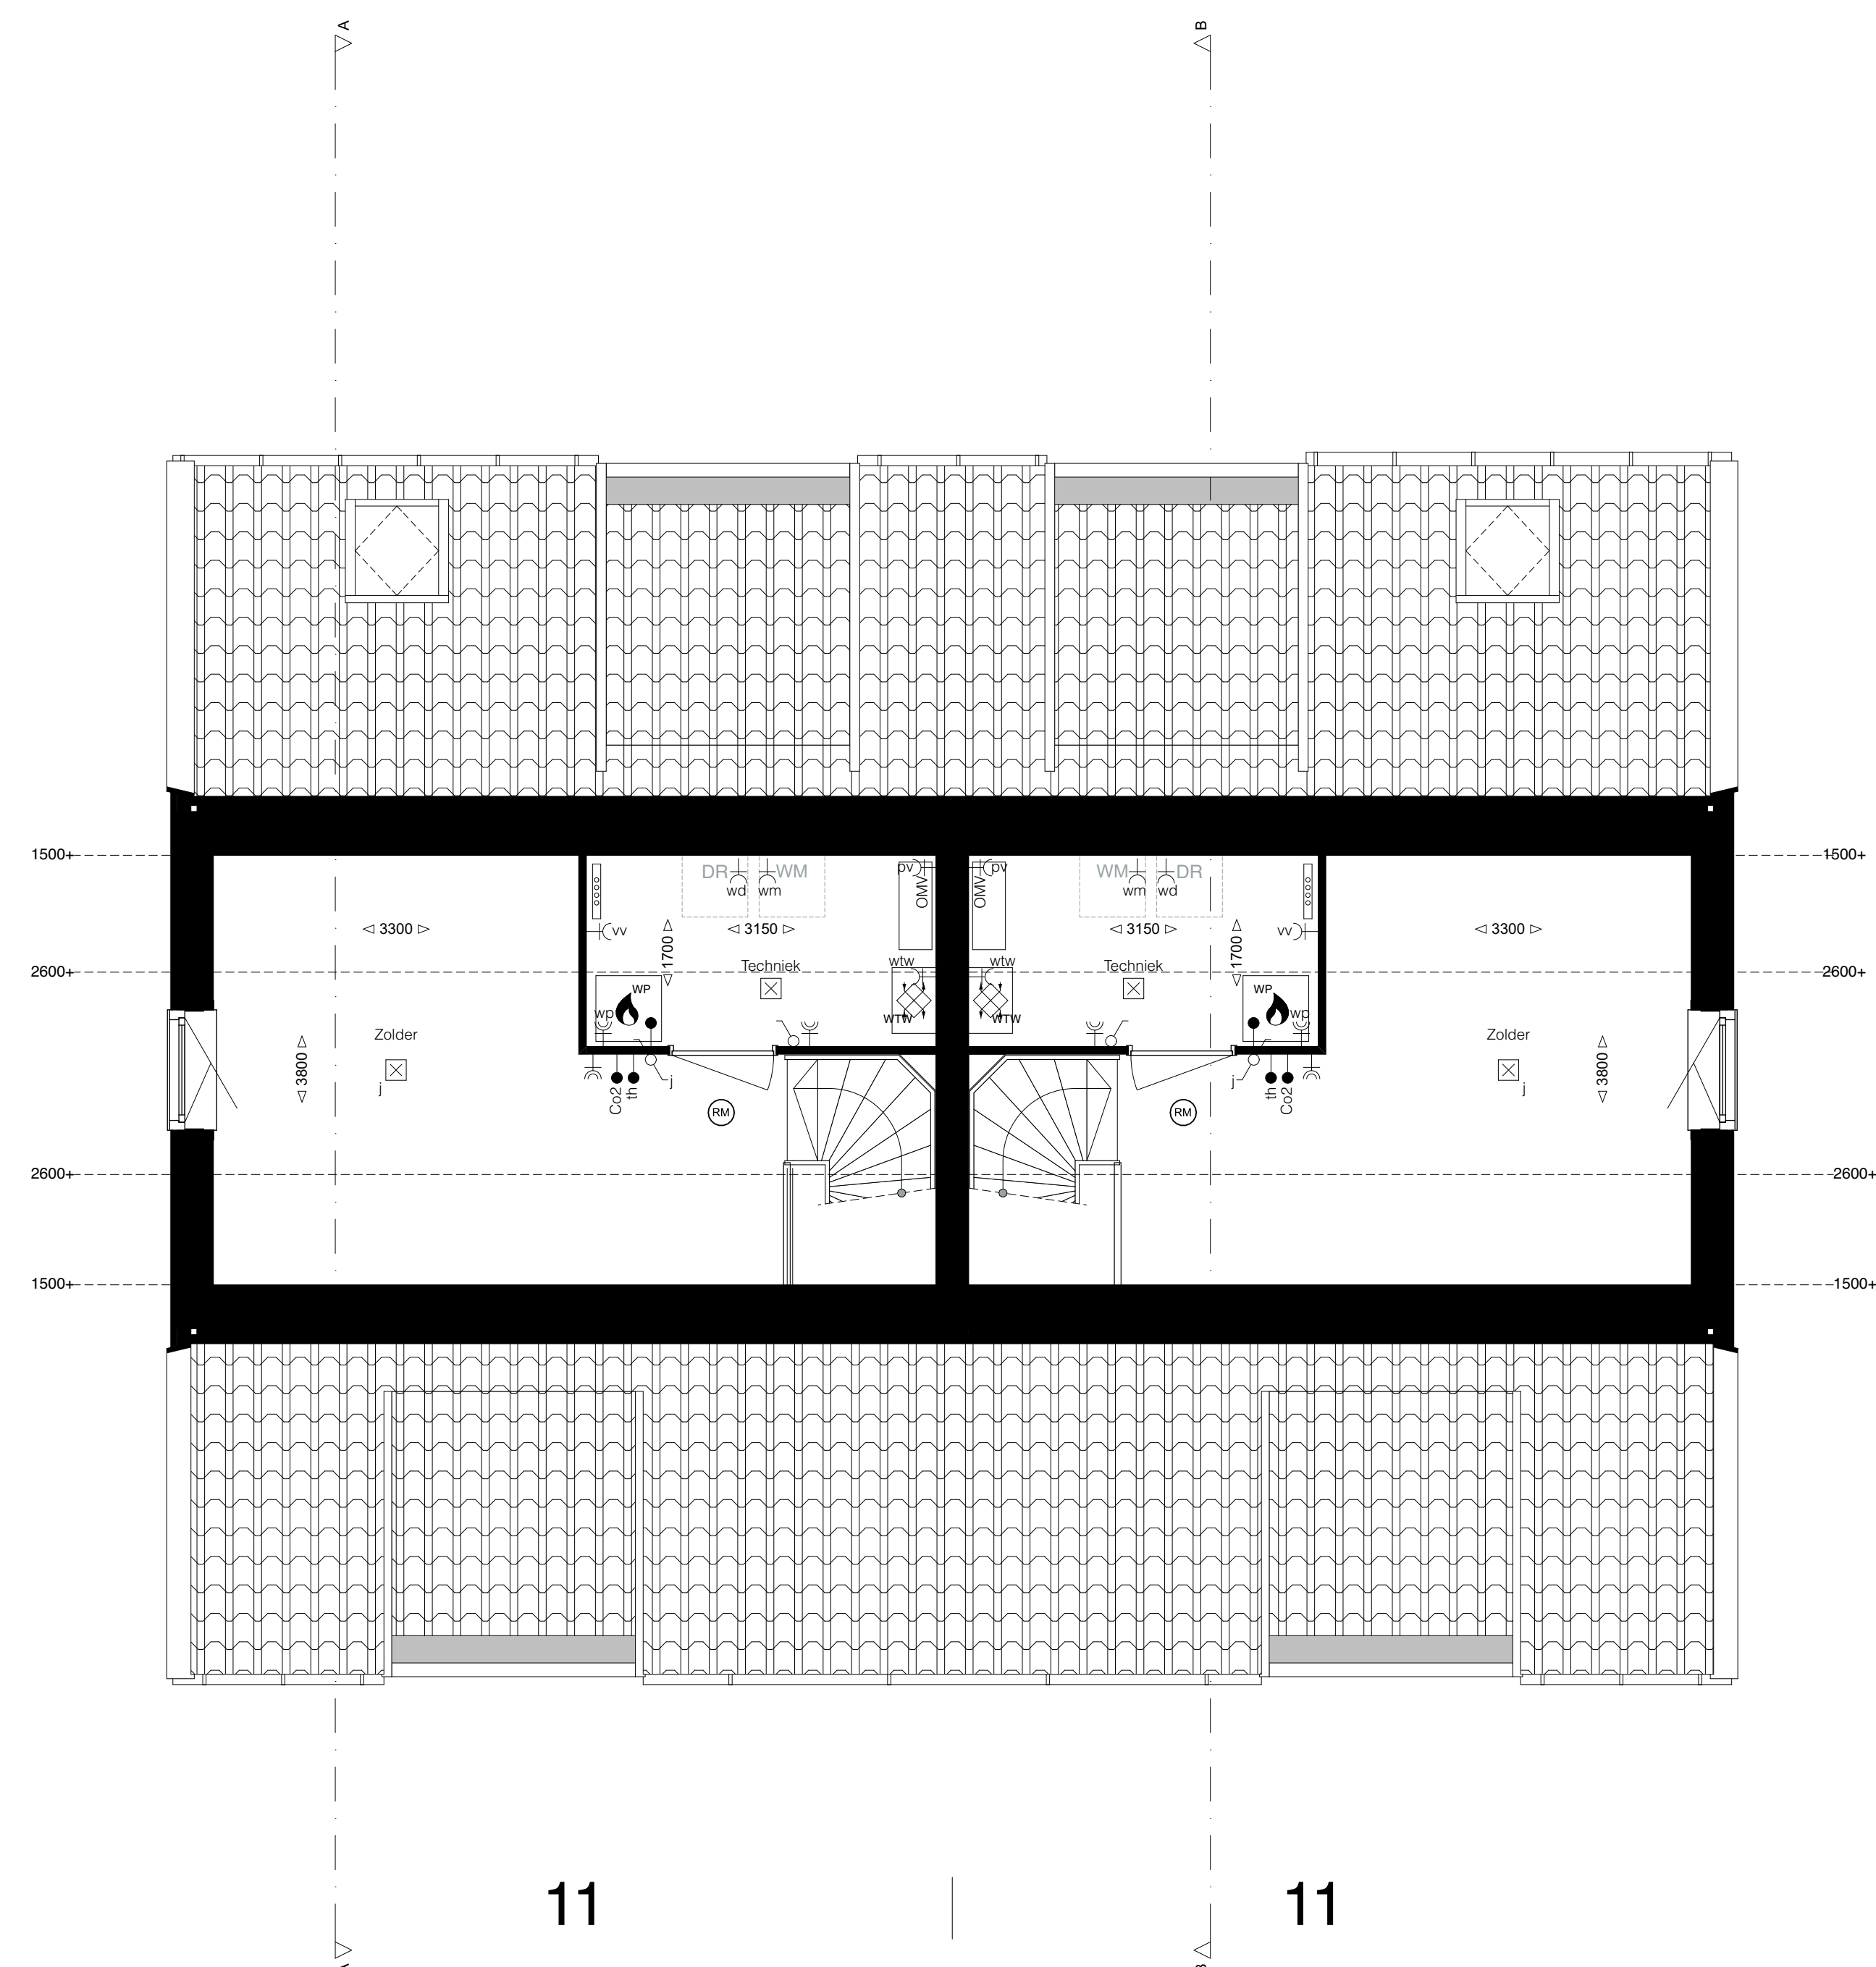

11

2e verdieping


11

Symbolenlijst


- Bel
- Wandlichtpunt
- ✕ Wandlichtpunt waterdicht
- Aarding
- ⊗ Plafondlichtpunt
- ⊕ Enkelpolige schakelaar
- ⊖ Timerschakelaar of ingebouwde vochtsensor, n.t.b.
- ⊕ Wisselschakelaar
- ⊖ Tweepolgeschakelaar
- ⊕ Enkelpolige schakelaar en wandcontactdoos
- ⊖ Dubbele wandcontactdoos (randaande)
- ⊕ Enkele wandcontactdoos (randaande)
- ⊖ Enkele wandcontactdoos (randaande, waterdicht)
- ⊕ Enkele wandcontactdoos (randaande, perliex)
- Los aansluitpunt
- ⊕ Kamerthermostaat
- ⊖ CO2 meter
- 75+ Circa maatvoering in mm
- ⊕ Meterkast, verdeelkast
- ⊕ WTW installatie
- ⊕ Opstelplaats boiler
- ⊕ Opstelplaats warmtepomp
- ⊕ Opstelplaats wasmachine / droger
- ⊕ Omvormer t.b.v. zonnepanelen
- ⊕ Elektrische radiator
- ⊕ Kalm
- ⊕ Rookmelder
- ⊕ Opstelplaats keuken
- ⊕ Hemelwaterafvoer
- ⊕ Verdelstuik vloerverwarming
- ⊕ Tegelwerk indicatief
- ⊕ Indicatie dakvlak t.b.v. zonnepanelen, omvormer of techniekruimte.
- ⊕ Definitieve locatie en aantallen n.t.b.
- ⊕ Indicatie dakvlak t.b.v. dakventielen/ installatie.
- ⊕ Definitieve locatie en aantallen n.t.b.

Disclaimer

- Situatie: Hofgeest Het aansluitend openbaar gebied is nog in ontwikkeling en valt buiten de verantwoordelijkheid van de ontwerper.
- Afmetingen: In de tekening zijn afmetingen in millimeters.
- De afmetingen zijn op de tekening weergegeven door middel van een symbolisch weergegeven. De afmetingen kunnen afwijken van de werkelijke afmetingen door middel van de afmetingen op de werktekening.
- Bij het aantal woningen komen op ieder te bouwen positieve restanten van de grond. Deze positieve restanten worden op de tekening weergegeven.

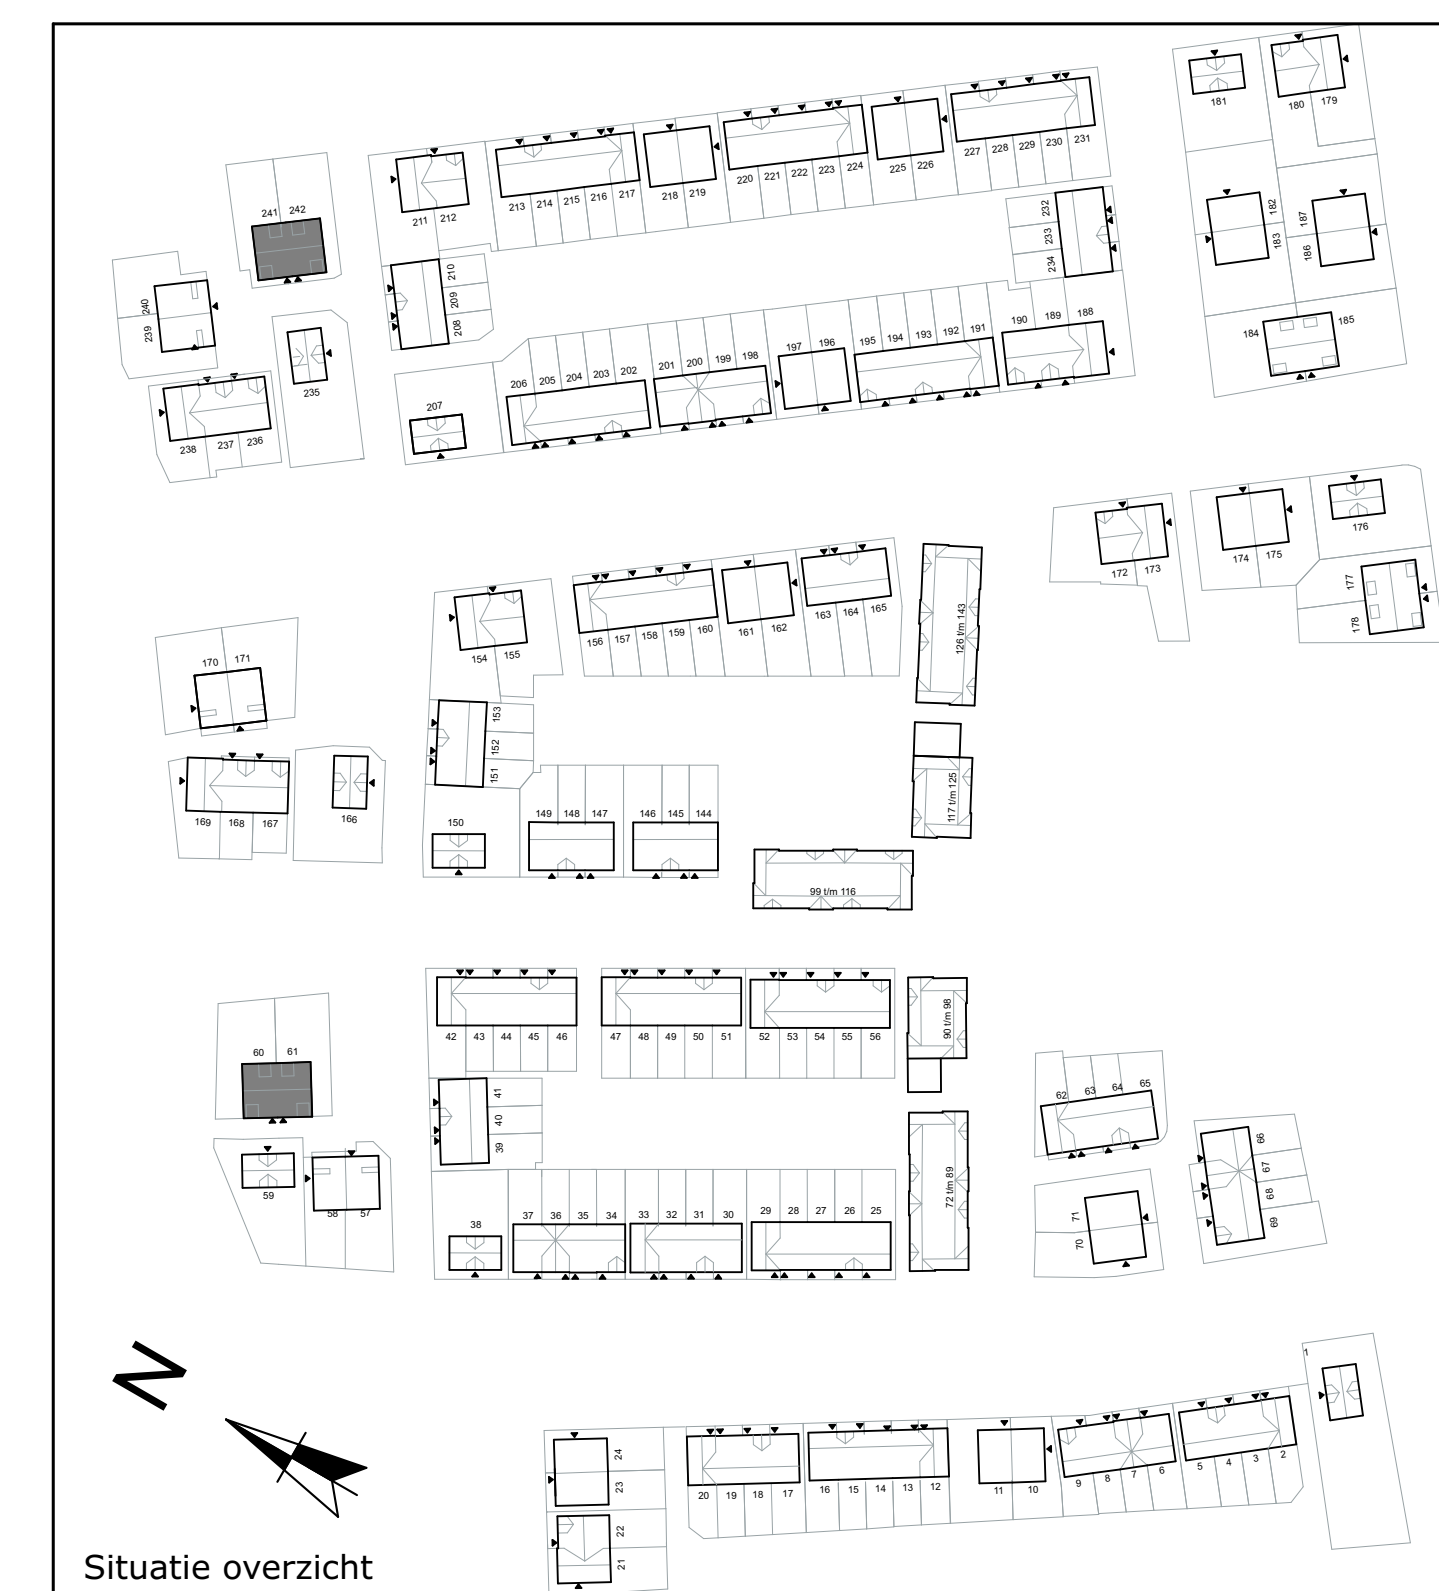


Situatie overzicht

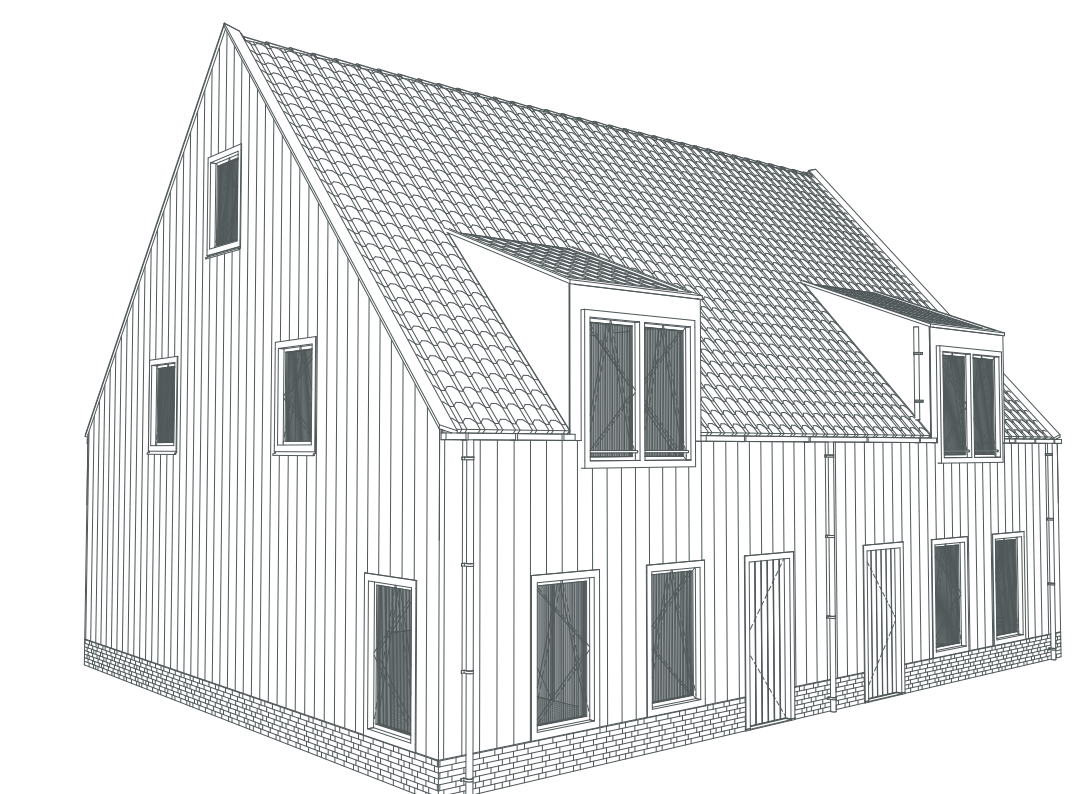


Hofgeest
BUI TEN
Bloktype 11
Woningtype 11
Plattegrond tekening
Blad 1 van 2

BOUWNUMMERS: 60-61, 241-242


Schaal 1:50 - A0 - 1-11-2021

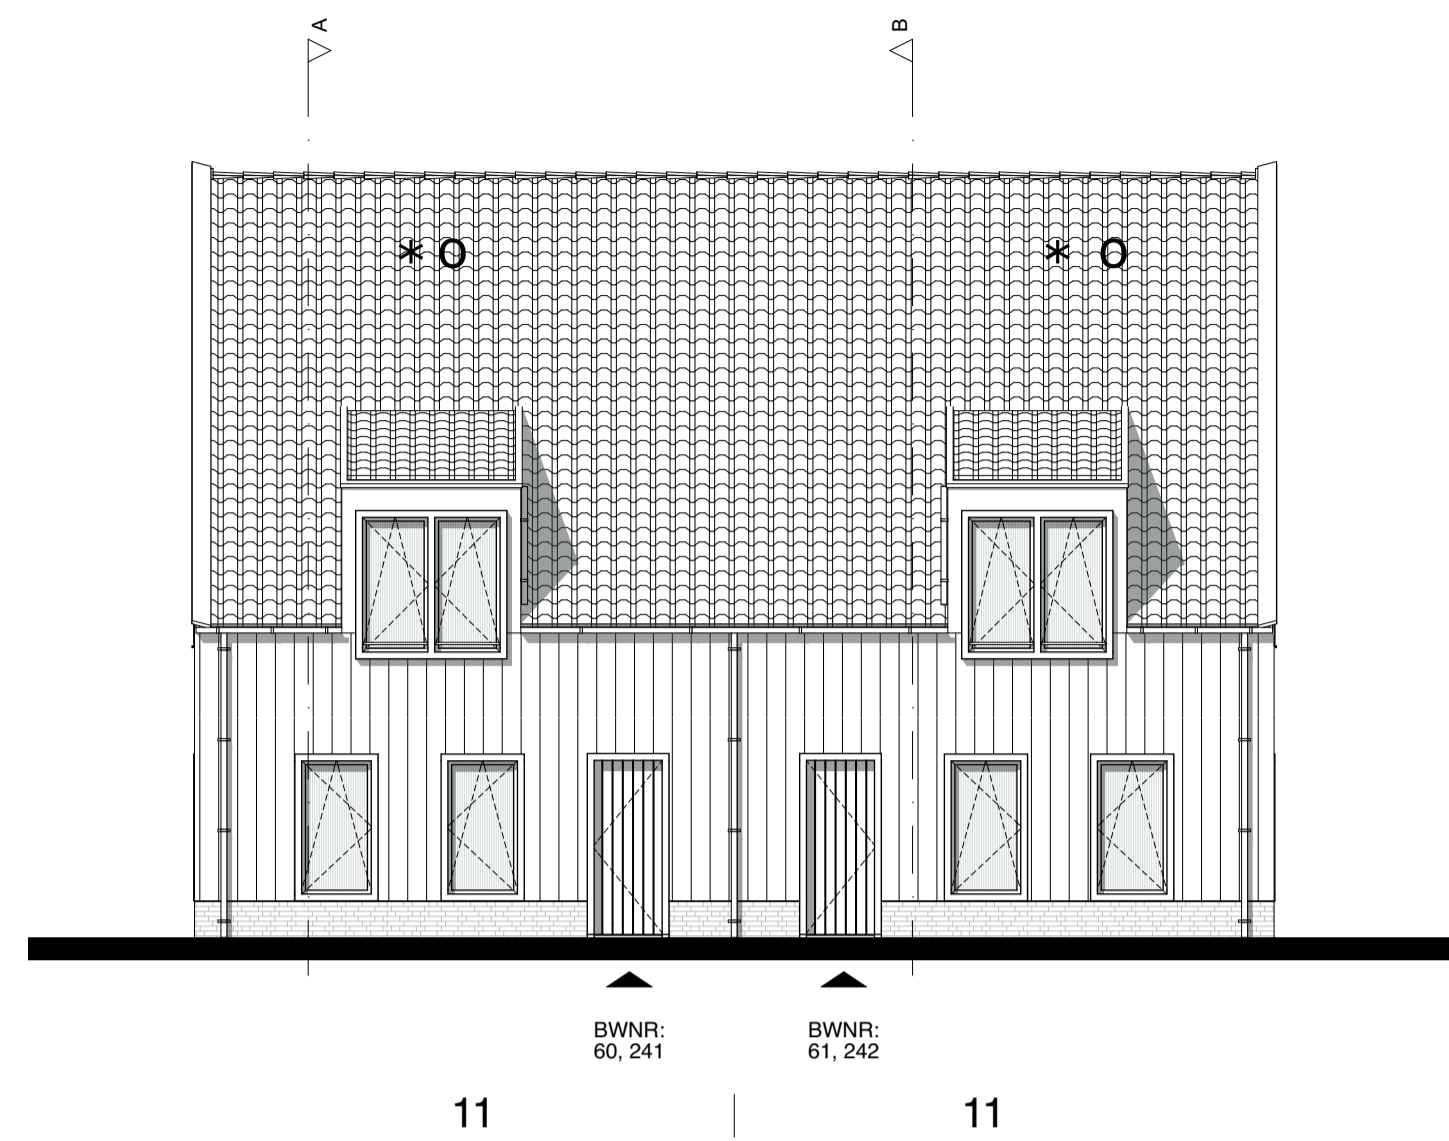


Voorgevel

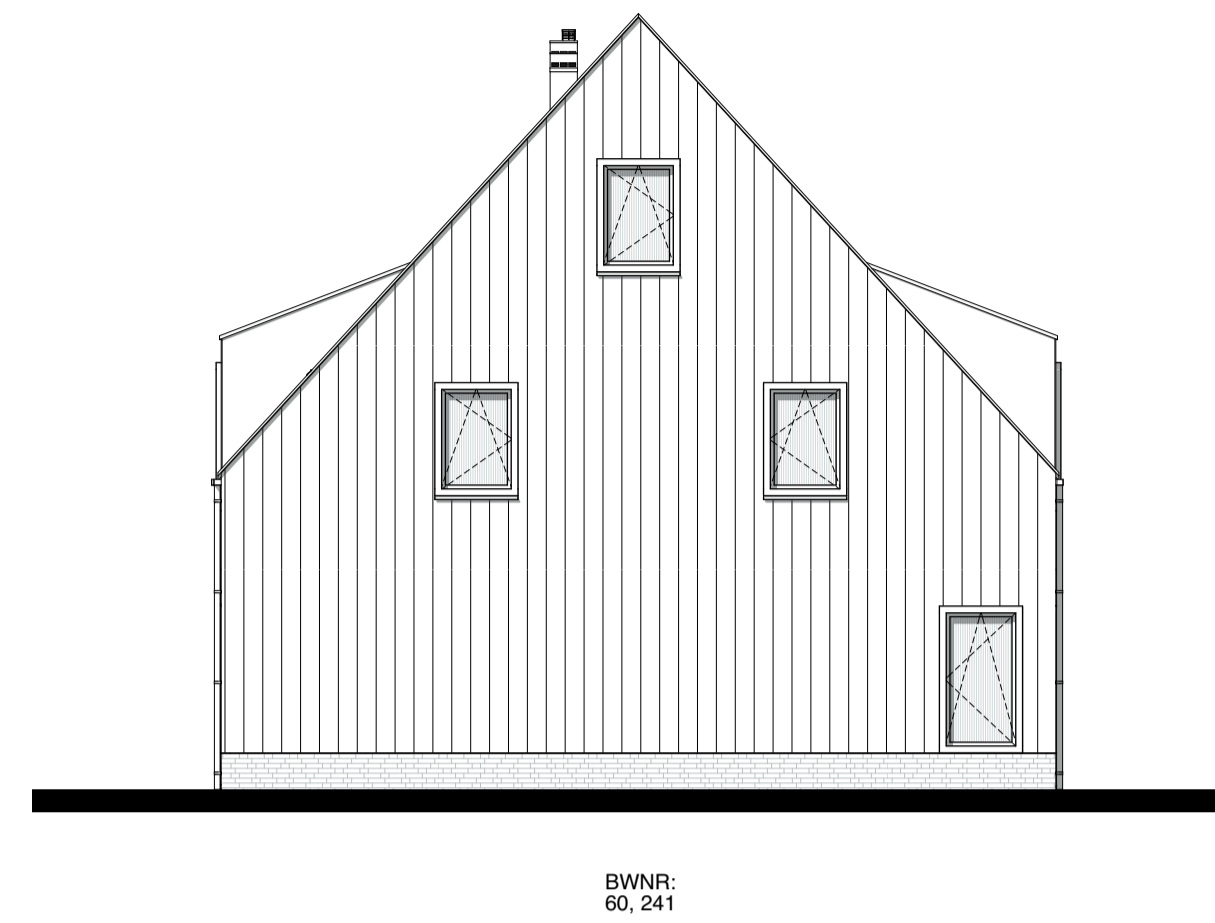


Linkergevel

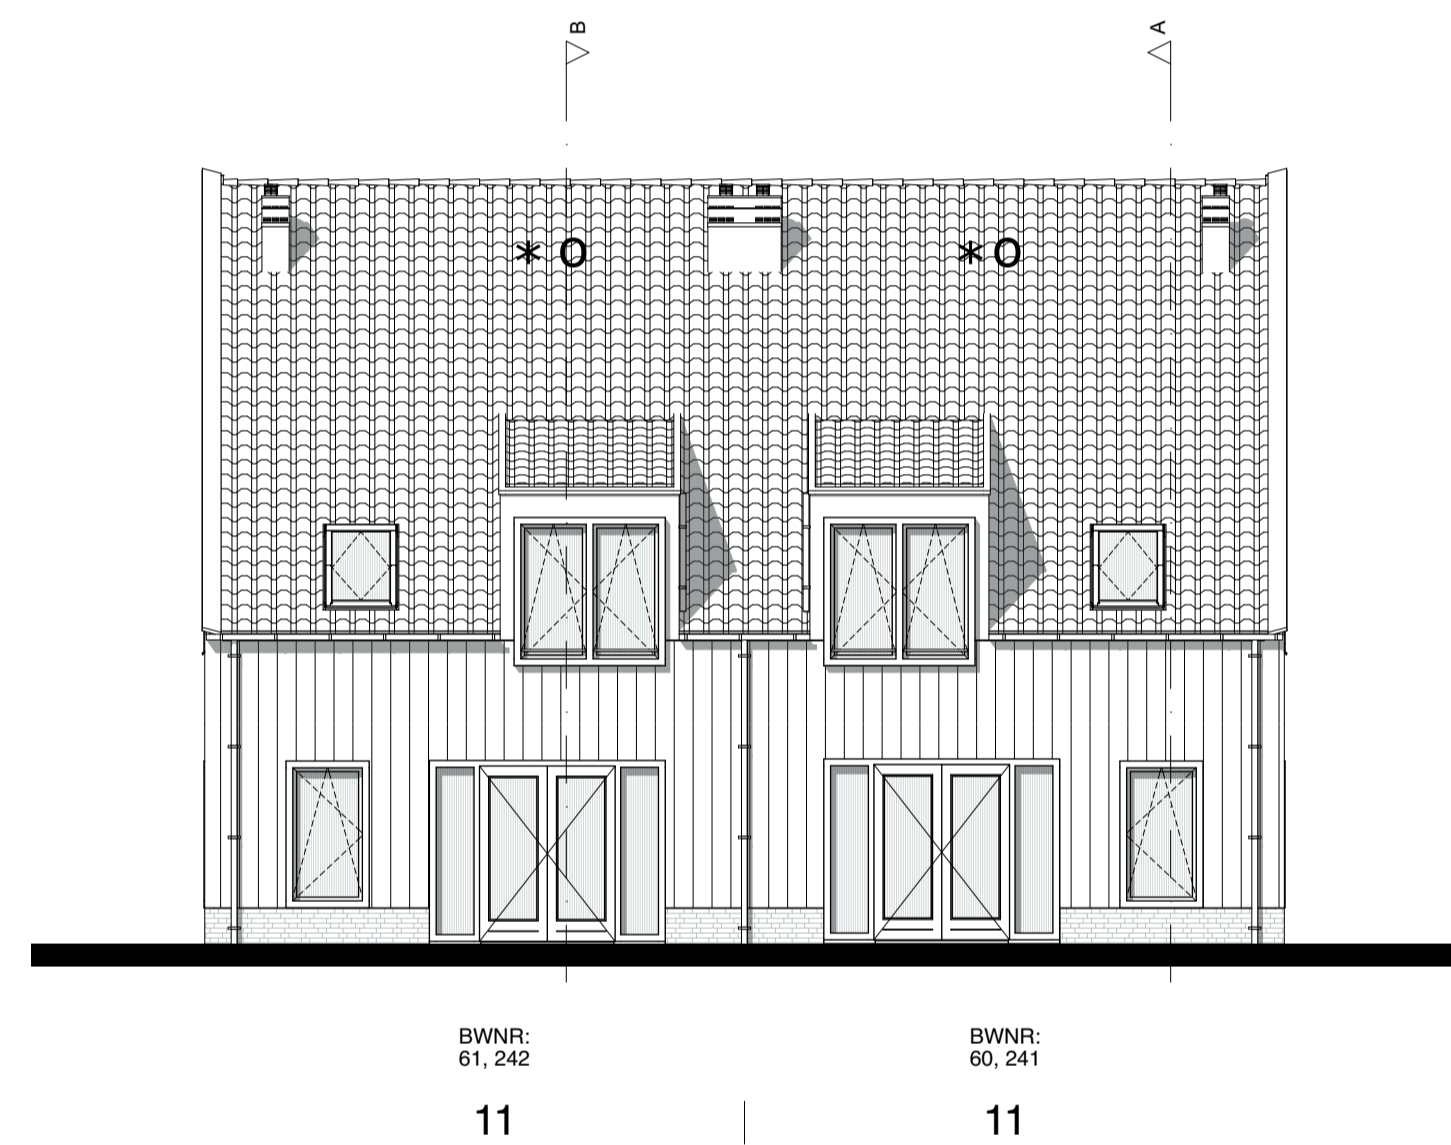


Achtergevel

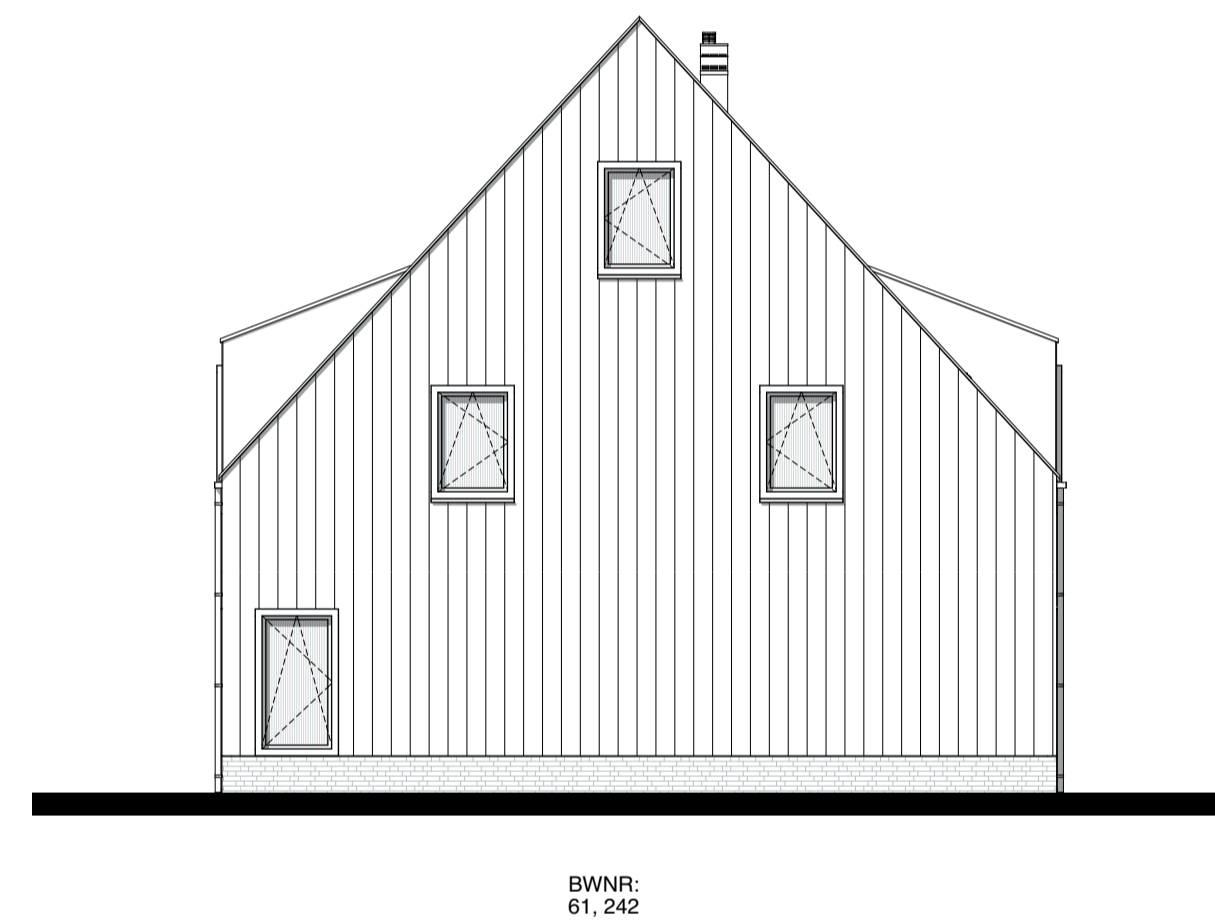


Rechtergevel

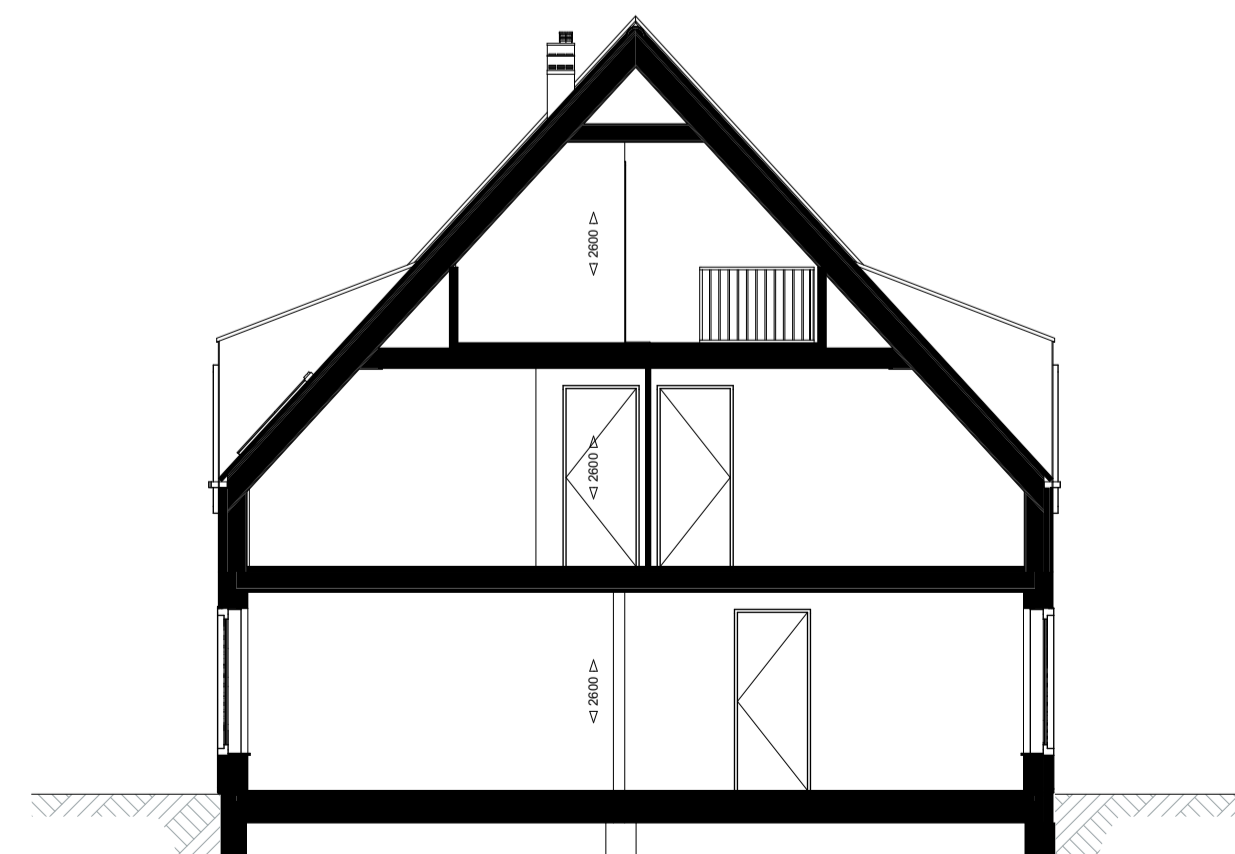

Doorsnede A-A

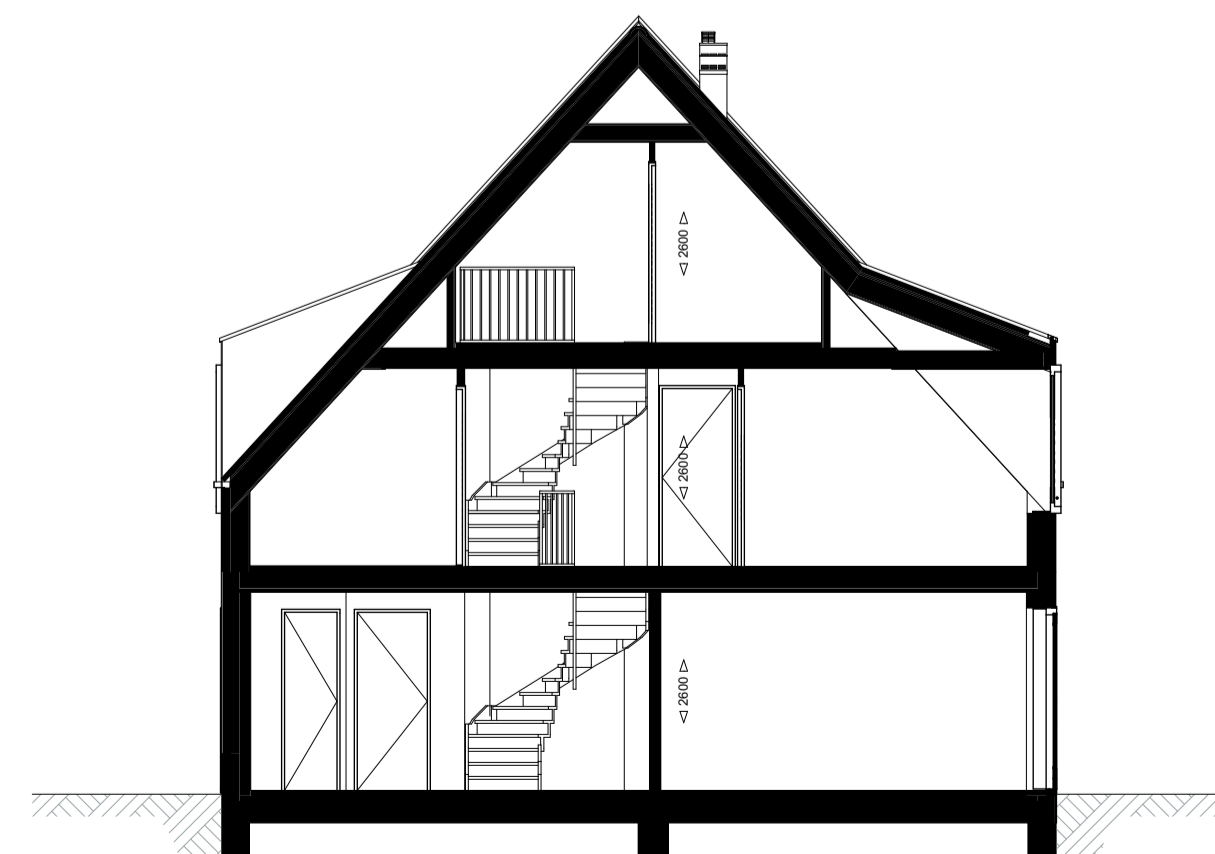

Doorsnede B-B

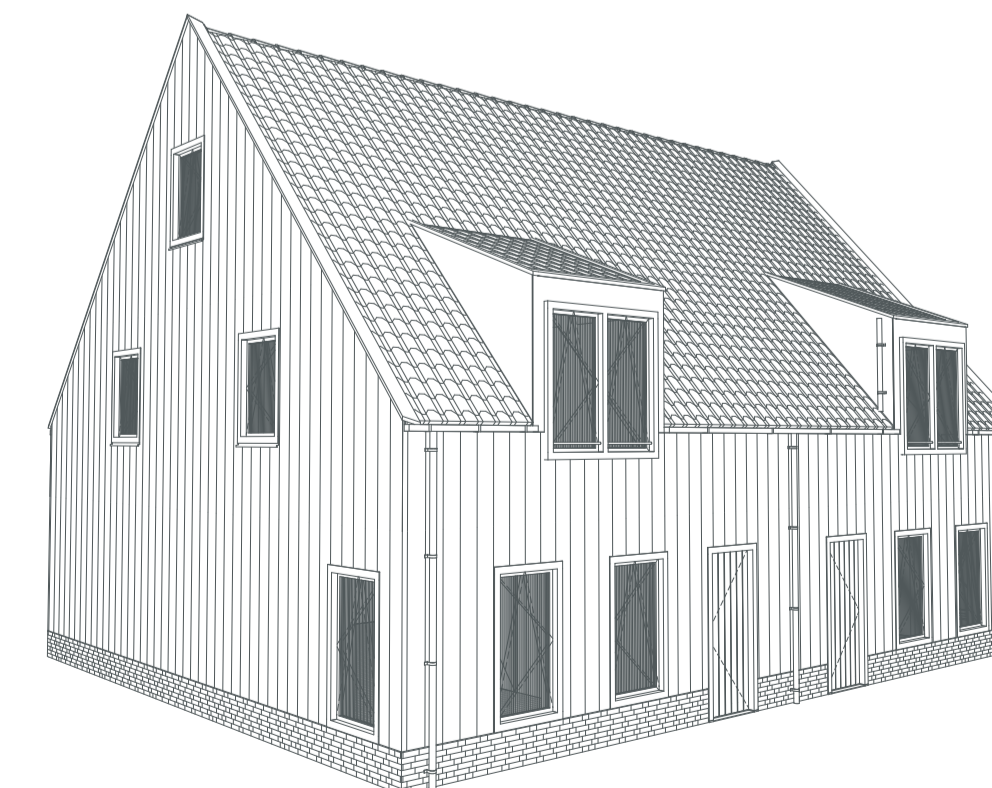


Symbolenlijst

- ● Bel
- K Wandlichtpunt
- K Wandlichtpunt waterdicht
- Aarding
- ☐ Plafondlichtpunt
- ⌋ Enkelpolige schakelaar
- ⌋ Timerschakelaar of ingebouwde vochtsensor, N.t.b.
- ⌋ Wisselschakelaar
- ⌋ Tweepoligeschakelaar
- ⌋ Enkelpolige schakelaar en wandcontactdoos
- K Dubbele wandcontactdoos (randaarde)
- K Enkele wandcontactdoos (randaarde)
- K Enkele wandcontactdoos (randaarde, waterdicht)
- Enkele wandcontactdoos (randaarde, perilex)
- 0 Loos aansluitpunt
- th Kamerthermostaat
- Co2 Co2 meter
- 785 Circa maatvoering in mm
- ME Meterkast, verdeelkast
- WTW WTW installatie
- Opstelplaats boiler
- Opstelplaats warmtepomp
- Opstelplaats wasmachine / droger
- OMV Omvormer t.b.v. zonnepanelen
- Elektrische radiator
- k Kolom
- Rookmelder
- Opstelplaats keuken
- Hwa Hemelwaterafvoer
- Verdeelunit vloerverwarming
- Tegelwerk indicatief
- * Indicatie dakvlak t.b.v. zonnepanelen, omvormer in techniekruimte. Definitieve locatie en aantallen n.t.b.
- O Indicatie dakvlak t.b.v. dakventielen/ installatie. Definitieve locatie en aantallen n.t.b.

Disclaimer

- Situatie indicatief. Het aansluitend openbaar gebied is nog in ontwikkeling en valt buiten de verantwoordelijkheid van de ondernemer.
- Maakvoeringen in de tekening betreffen circa maten in millimeters.
- Op de plattegronden zijn de installatievoorzieningen door middel van een symbool weergegeven. De aangegeven positie van deze onderdelen is indicatief; exacte positie wordt door de installateur bepaald.
- Bij een aantal woningen komen op nader te bepalen posities netkasten in/ aan de gevel. Deze posities staan niet aangegeven op de geveltekening.

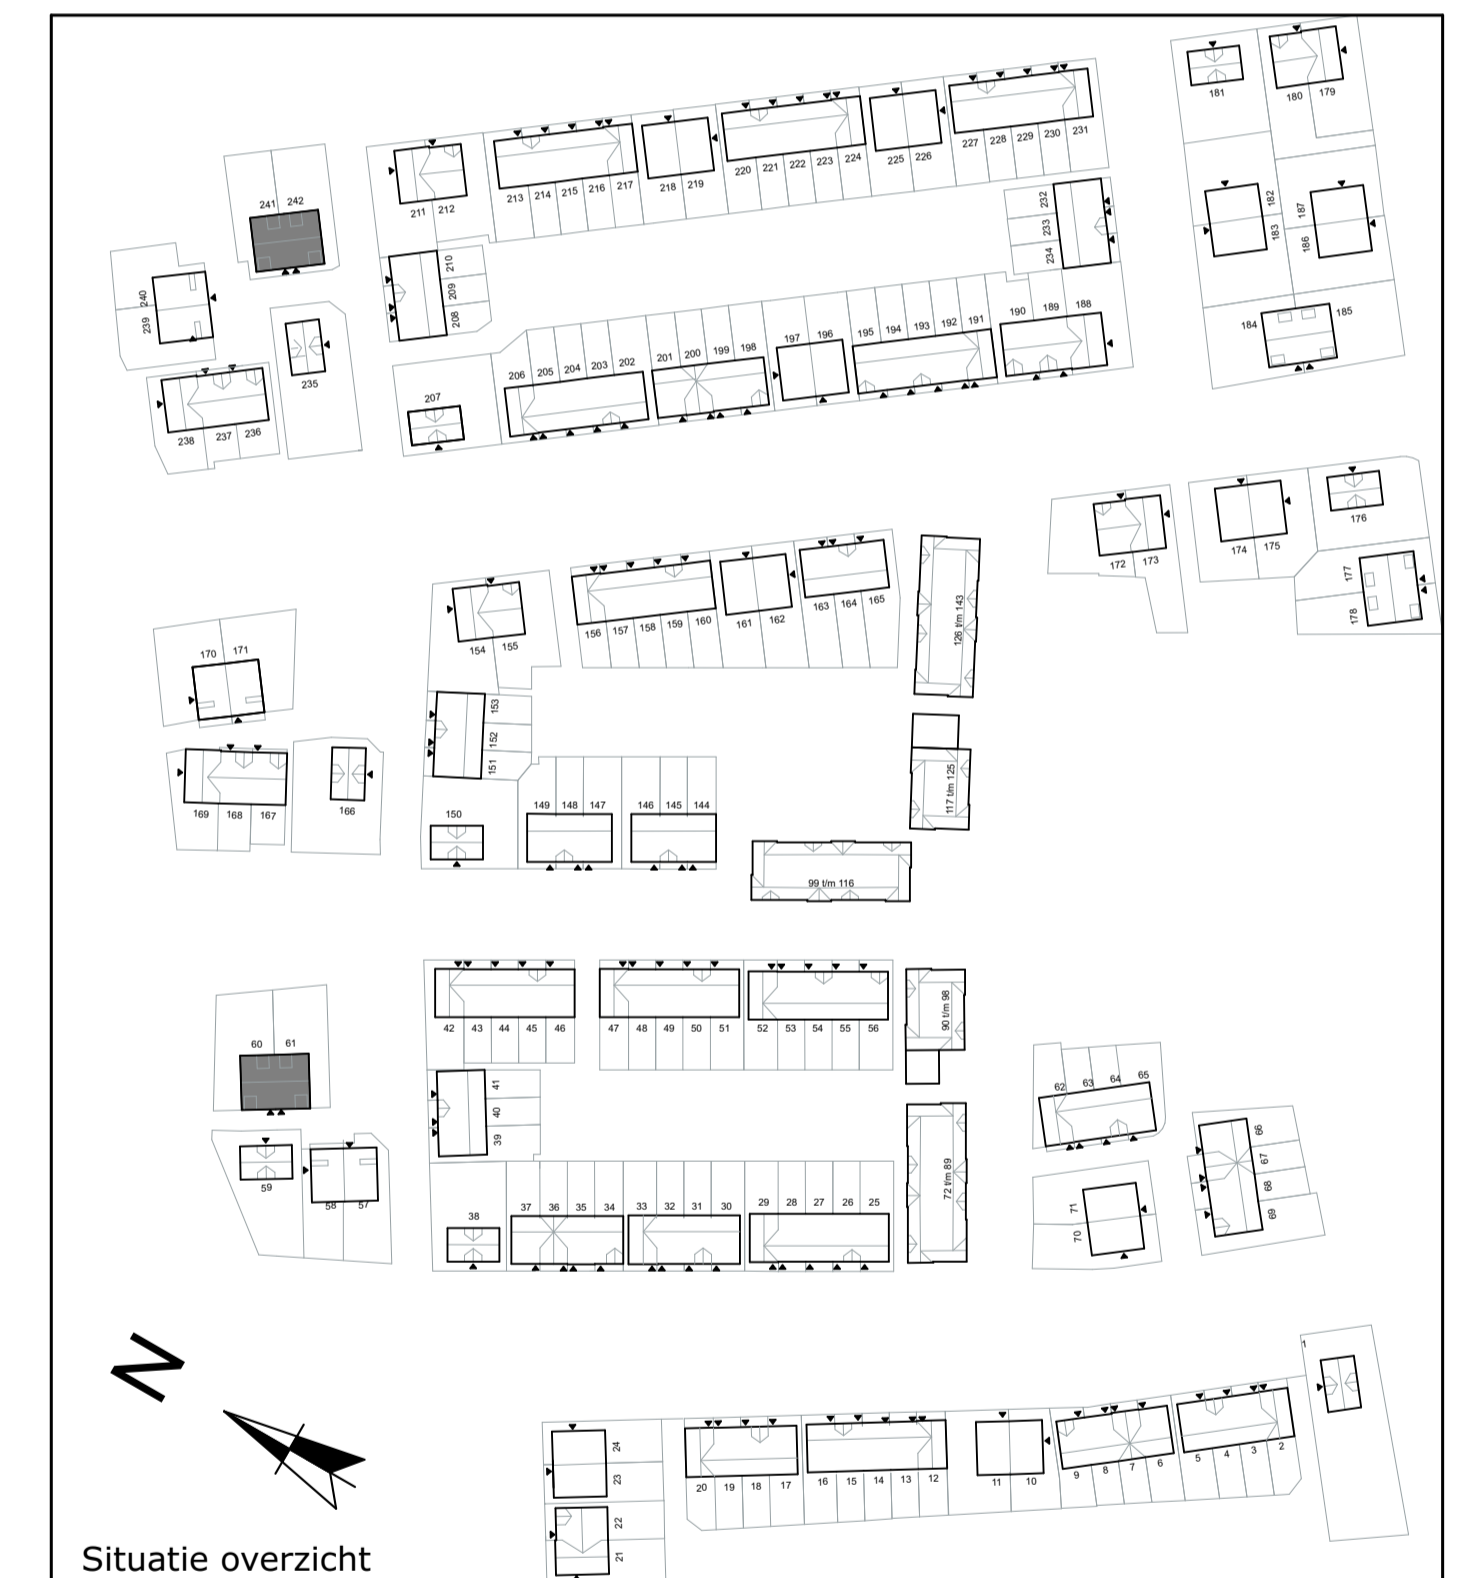

Bloktype 11
Woningtype 11
 Plattegrond tekening

Blad 2 van 2

BOUWNUMMERS: 60-61, 241-242

Schaal 1:100 - A1 - 1-11-2021