


12a

12b


Begane grond

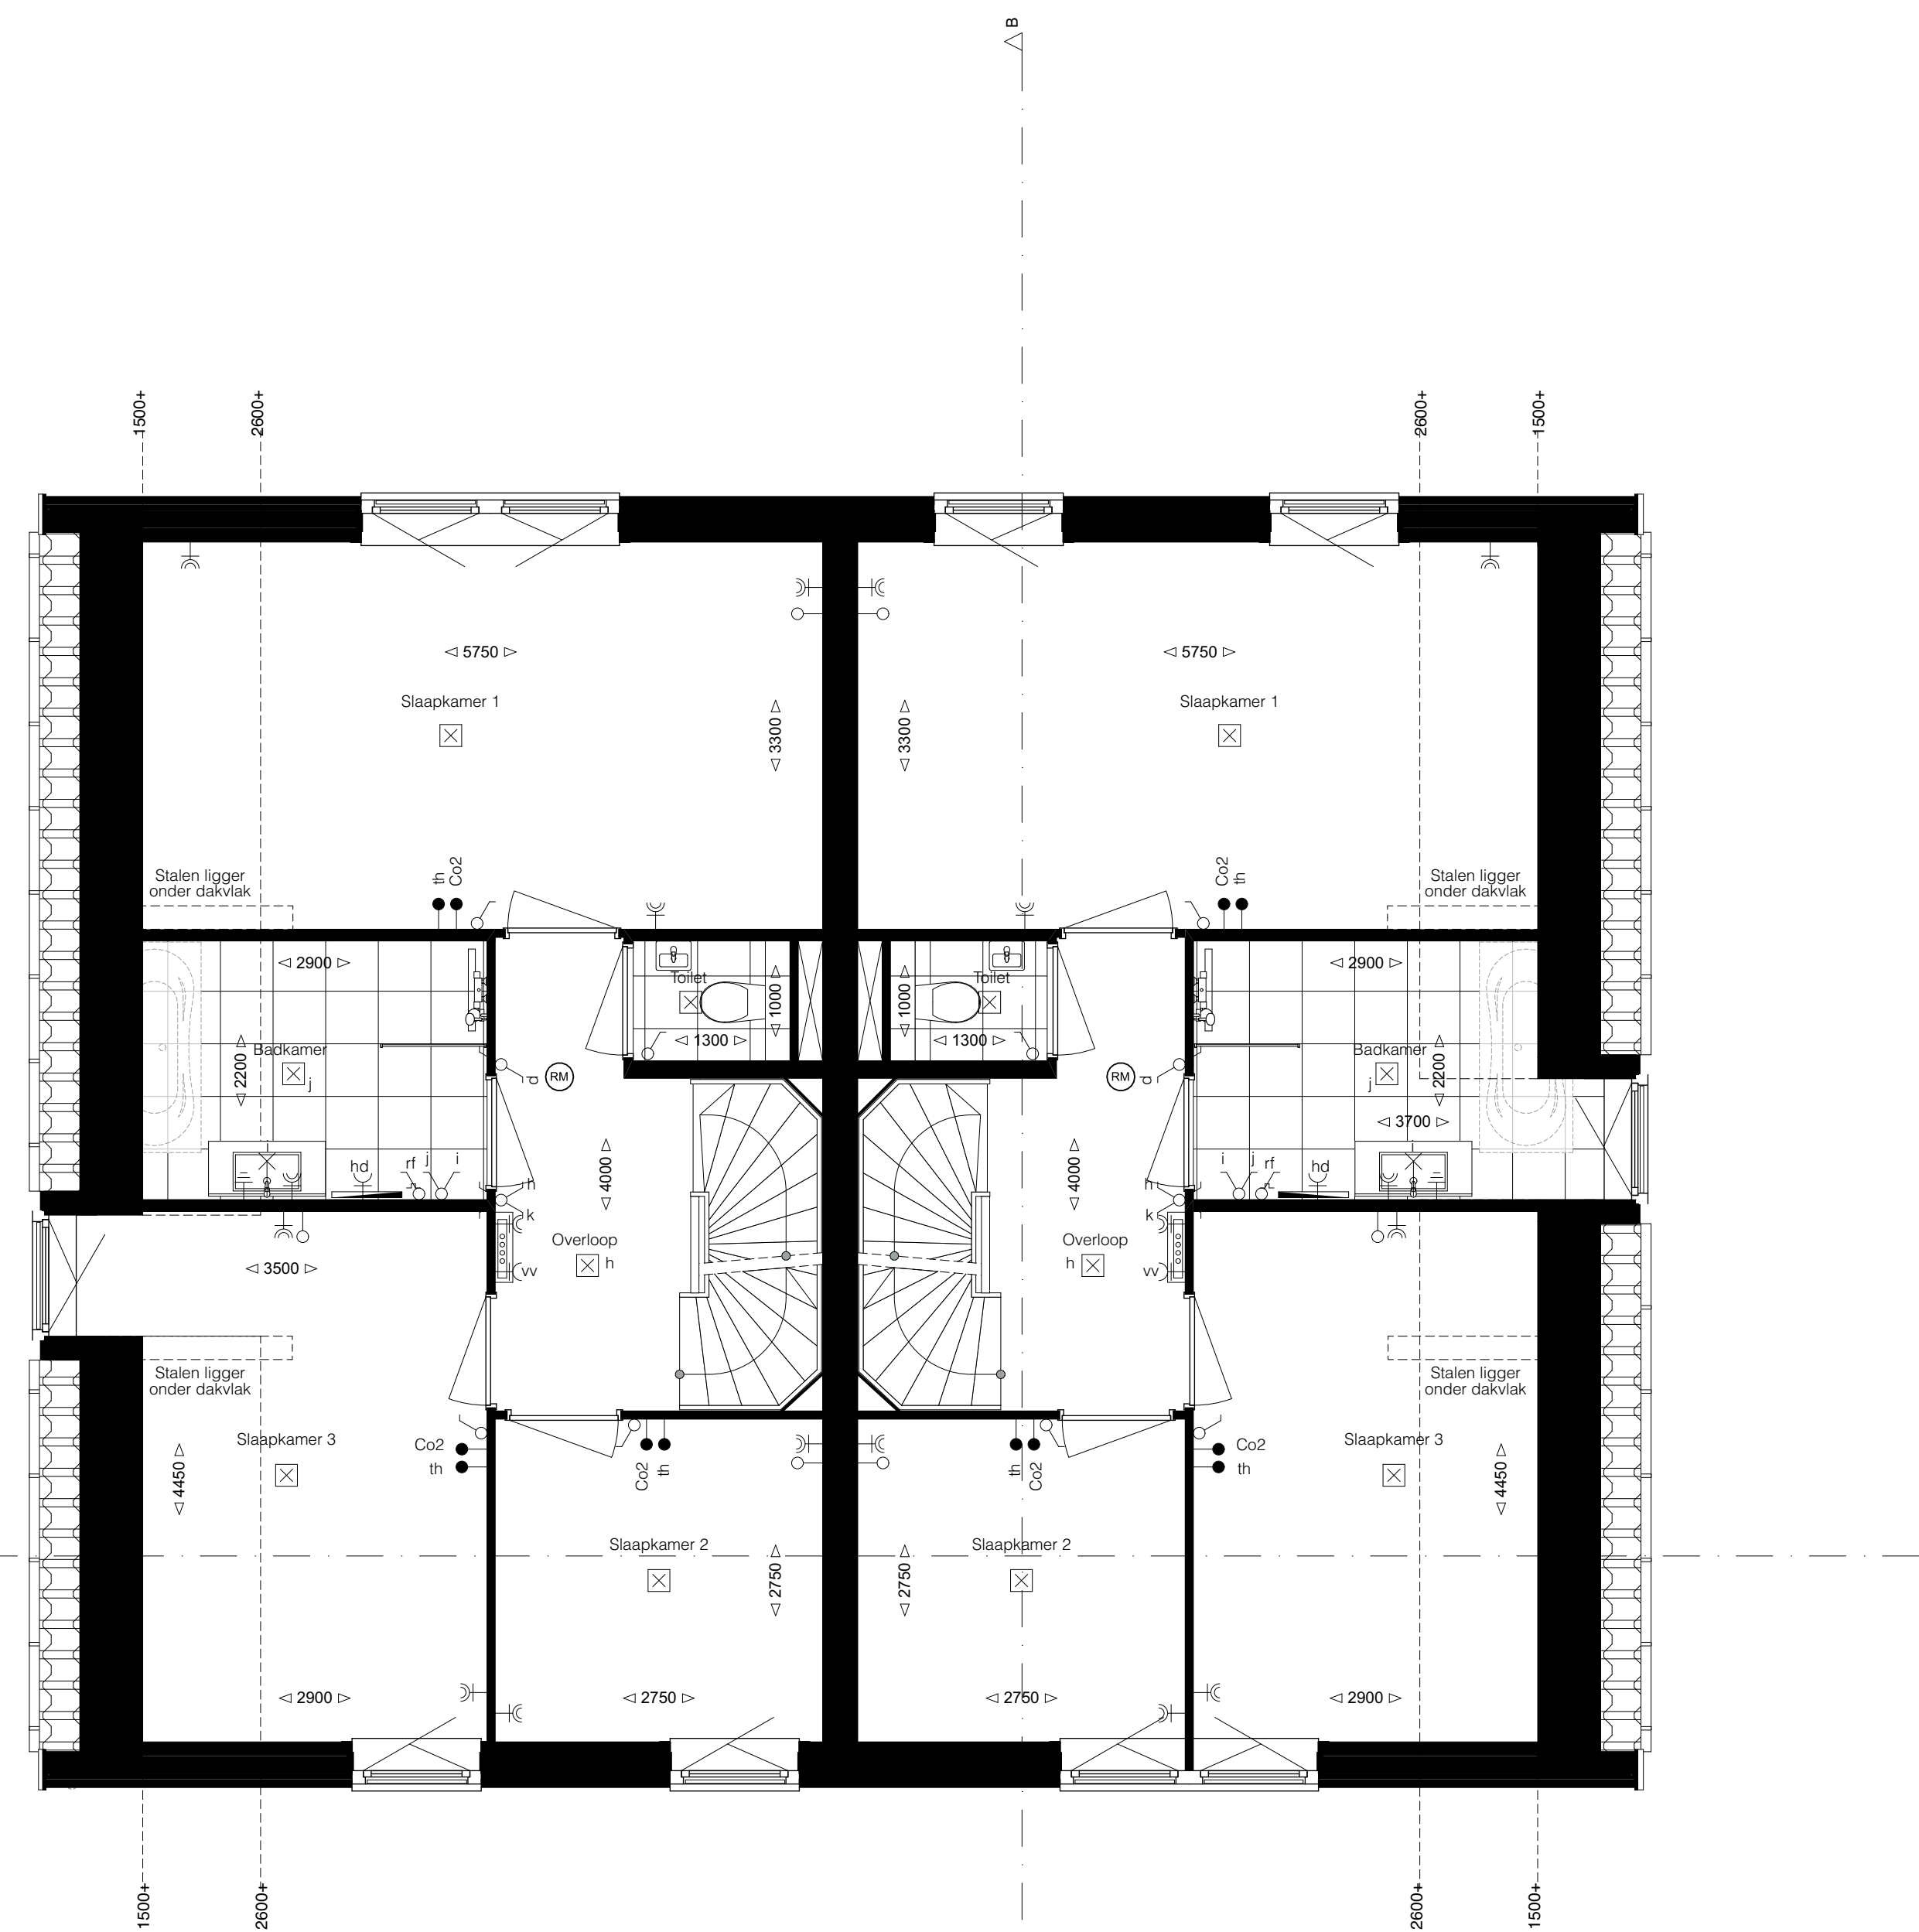

12a

12b

1e verdieping

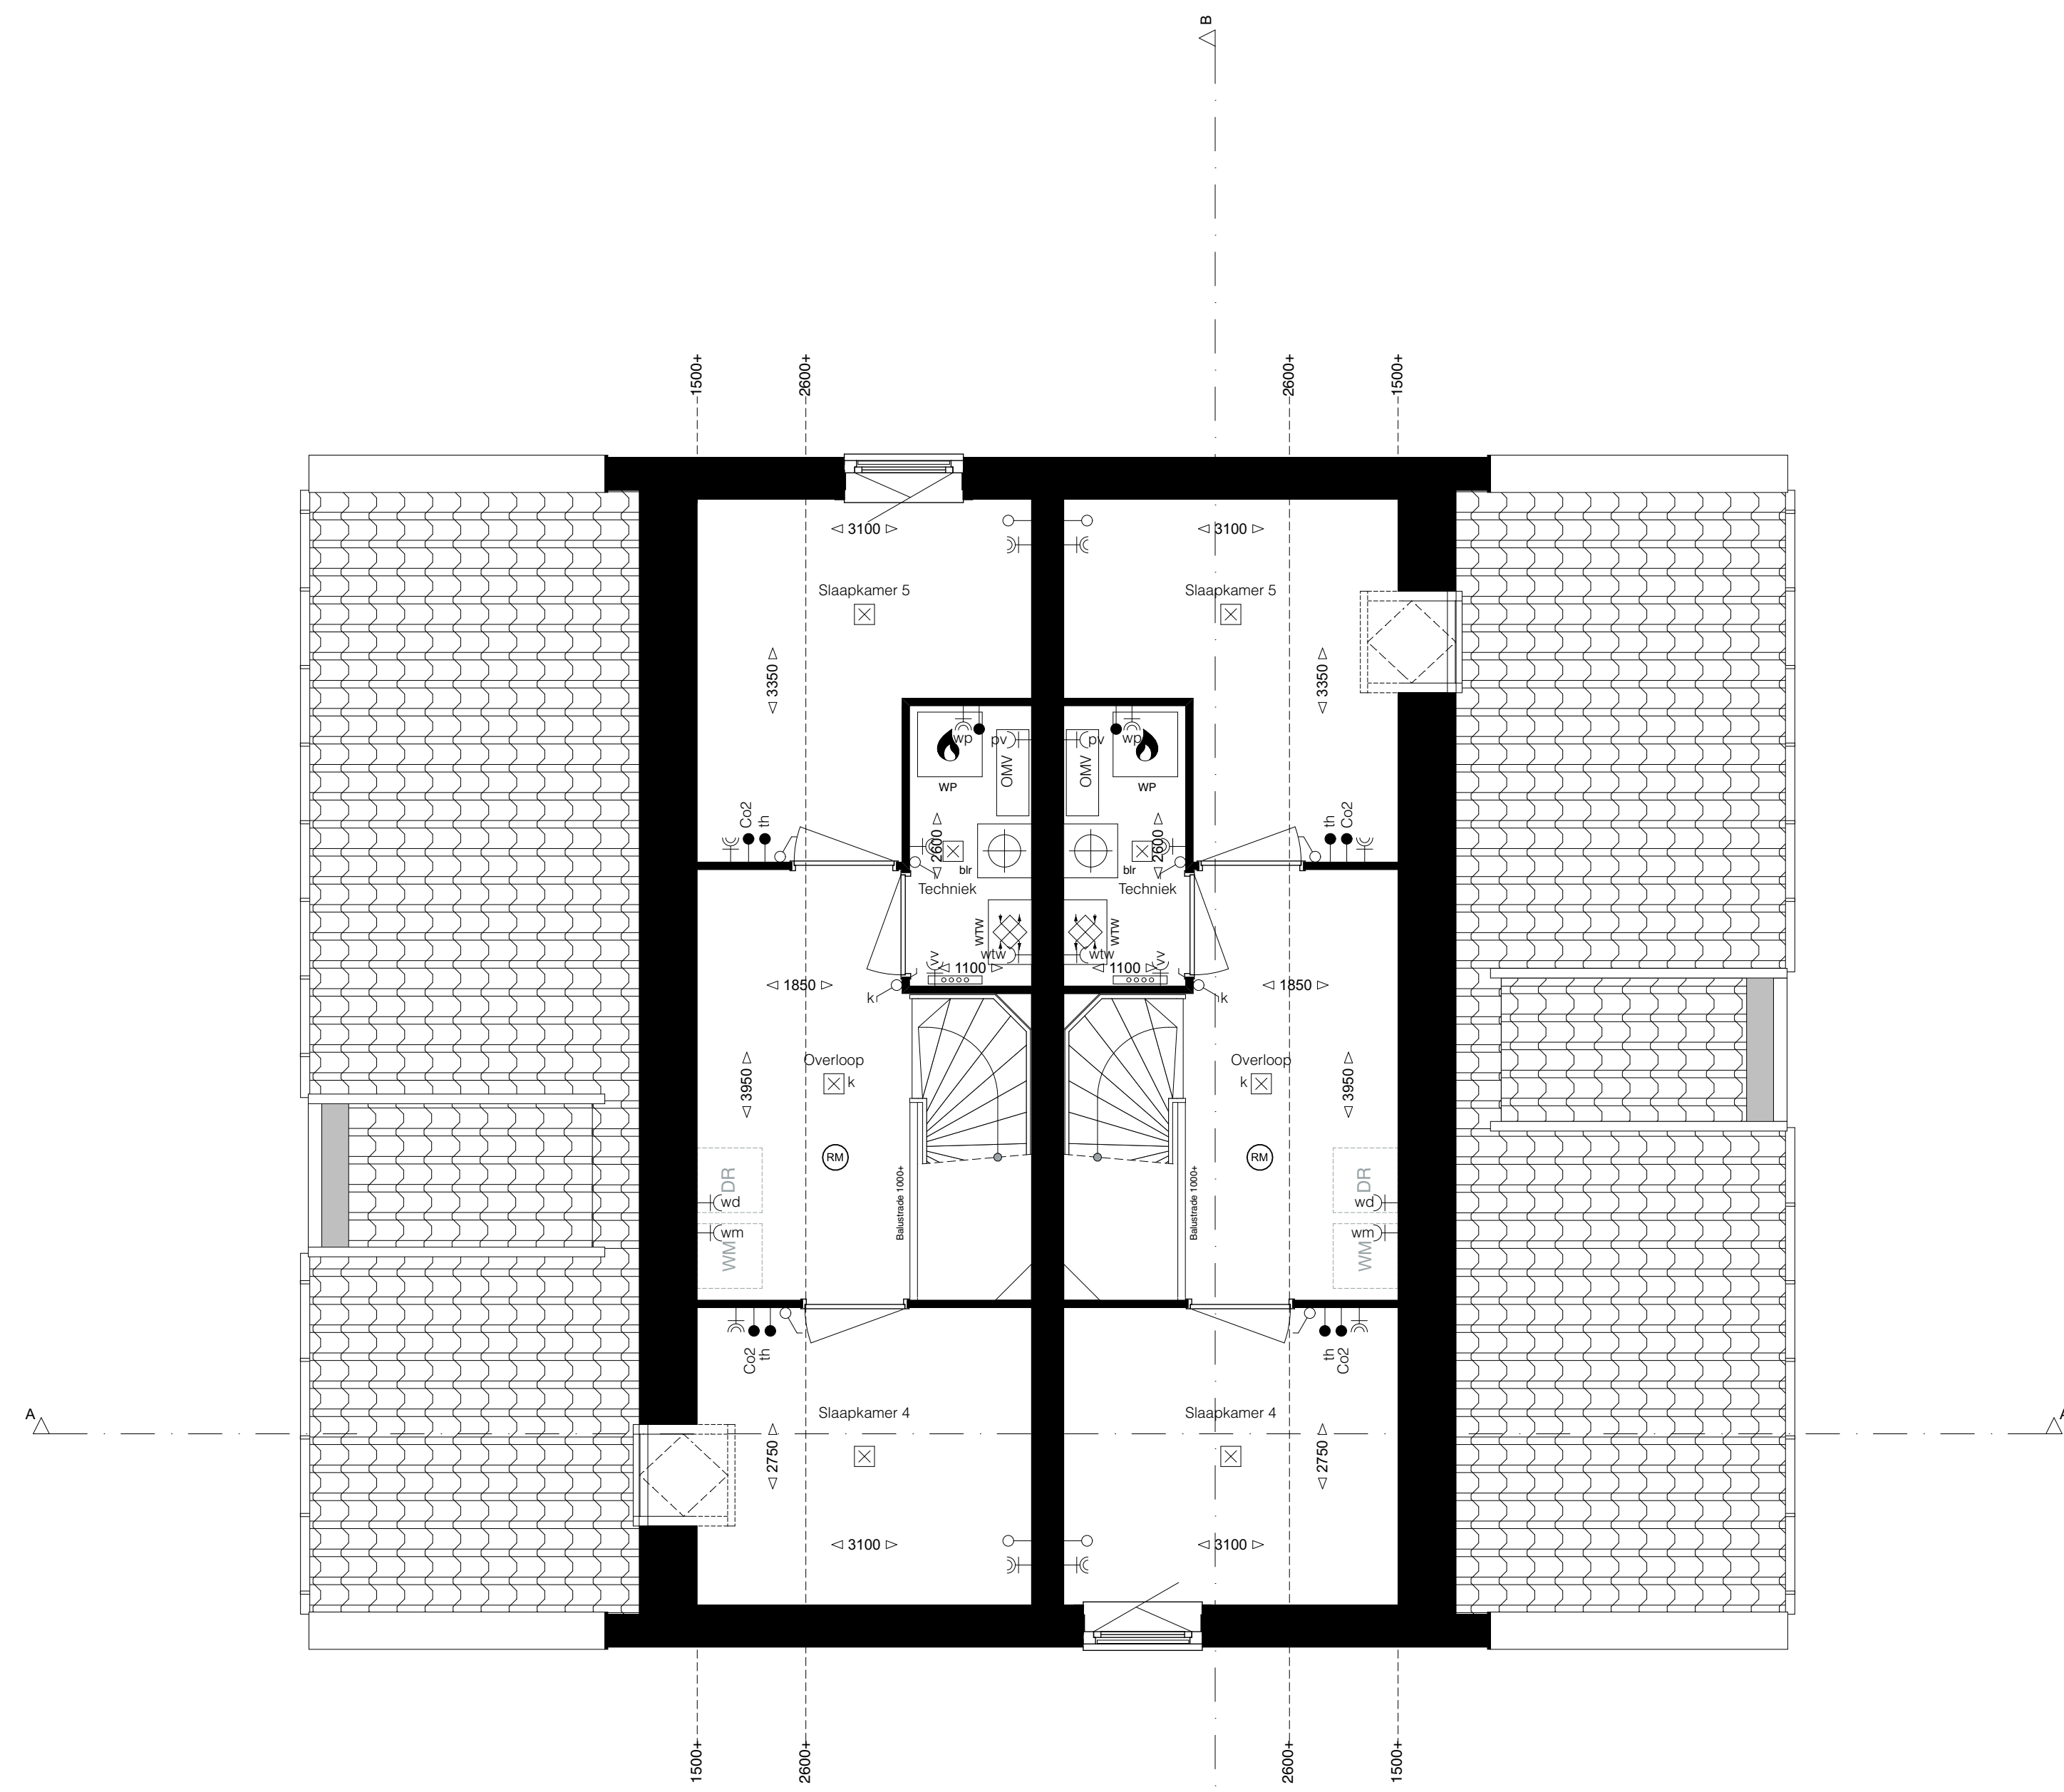



12a

12b

2e verdieping

- Symbolenlijst**
- ● Bel
 - Wandlichtpunt
 - Wandlichtpunt waterdicht
 - Aarding
 - ⊗ Plafondlichtpunt
 - ⊗ Enkelpolige schakelaar
 - ⊗ Timerschakelaar of ingebouwde vochtsensor, n.l.b.
 - ⊗ Wijseschakelaar
 - ⊗ Tweepolgeschakelaar
 - ⊗ Enkelpolige schakelaar en wandcontactdoos
 - ⊗ Dubbele wandcontactdoos (randaande)
 - ⊗ Enkele wandcontactdoos (randaande)
 - ⊗ Enkele wandcontactdoos (randaande, waterdicht)
 - ⊗ Enkele wandcontactdoos (randaande, perilex)
 - ⊗ Los aansluitpunt
 - ⊗ Kamerthermostaat
 - ⊗ CO2 meter
 - ⊗ Circa maatvoering in mm
 - ⊗ Meterkast, verdoekkast
 - ⊗ WTW installatie
 - ⊗ Gaseteplaat boiler
 - ⊗ Opsteplaats warmtepomp
 - ⊗ Opsteplaats warmachine / droger
 - ⊗ Omvormer t.b.v. zonnepanelen
 - ⊗ Elektrische radiator
 - ⊗ Kolom
 - ⊗ Rookmelder
 - ⊗ Opsteplaats keuken
 - ⊗ Hemelwaterafvoer
 - ⊗ Verdeluikt vloerverwarming
 - ⊗ Tegelwerk indicatief
 - ⊗ Indicatie dakvlak t.b.v. zonnepanelen, omvormer of techniekruimte.
 - ⊗ Definitieve locatie en aantallen n.l.b.
 - ⊗ Indicatie dakvlak t.b.v. dakventielen/ installatie.
 - ⊗ Definitieve locatie en aantallen n.l.b.

Disclaimer
 Situatiesituatie: Het aansluitend openbaar gebied is nog in ontwikkeling en valt buiten de verantwoordelijkheid van de ontwerper.
 Afmetingen: De afmetingen in de tekening zijn in millimeters.
 De afmetingen zijn de afmetingen van de constructie en niet de afmetingen van de afbouw.
 Bij het aantal woningen komen er naar te bouwen positieve restlocaties van de grond. Deze positieve restlocaties zijn niet aangegeven op de tekening.

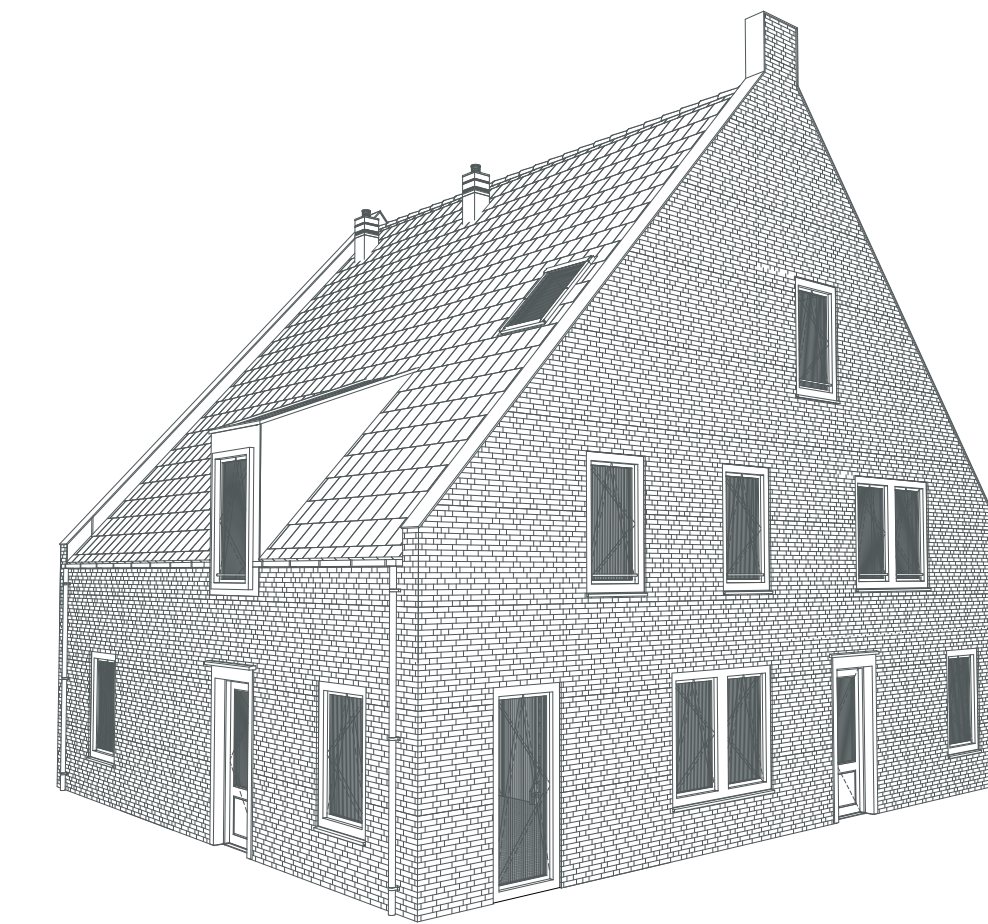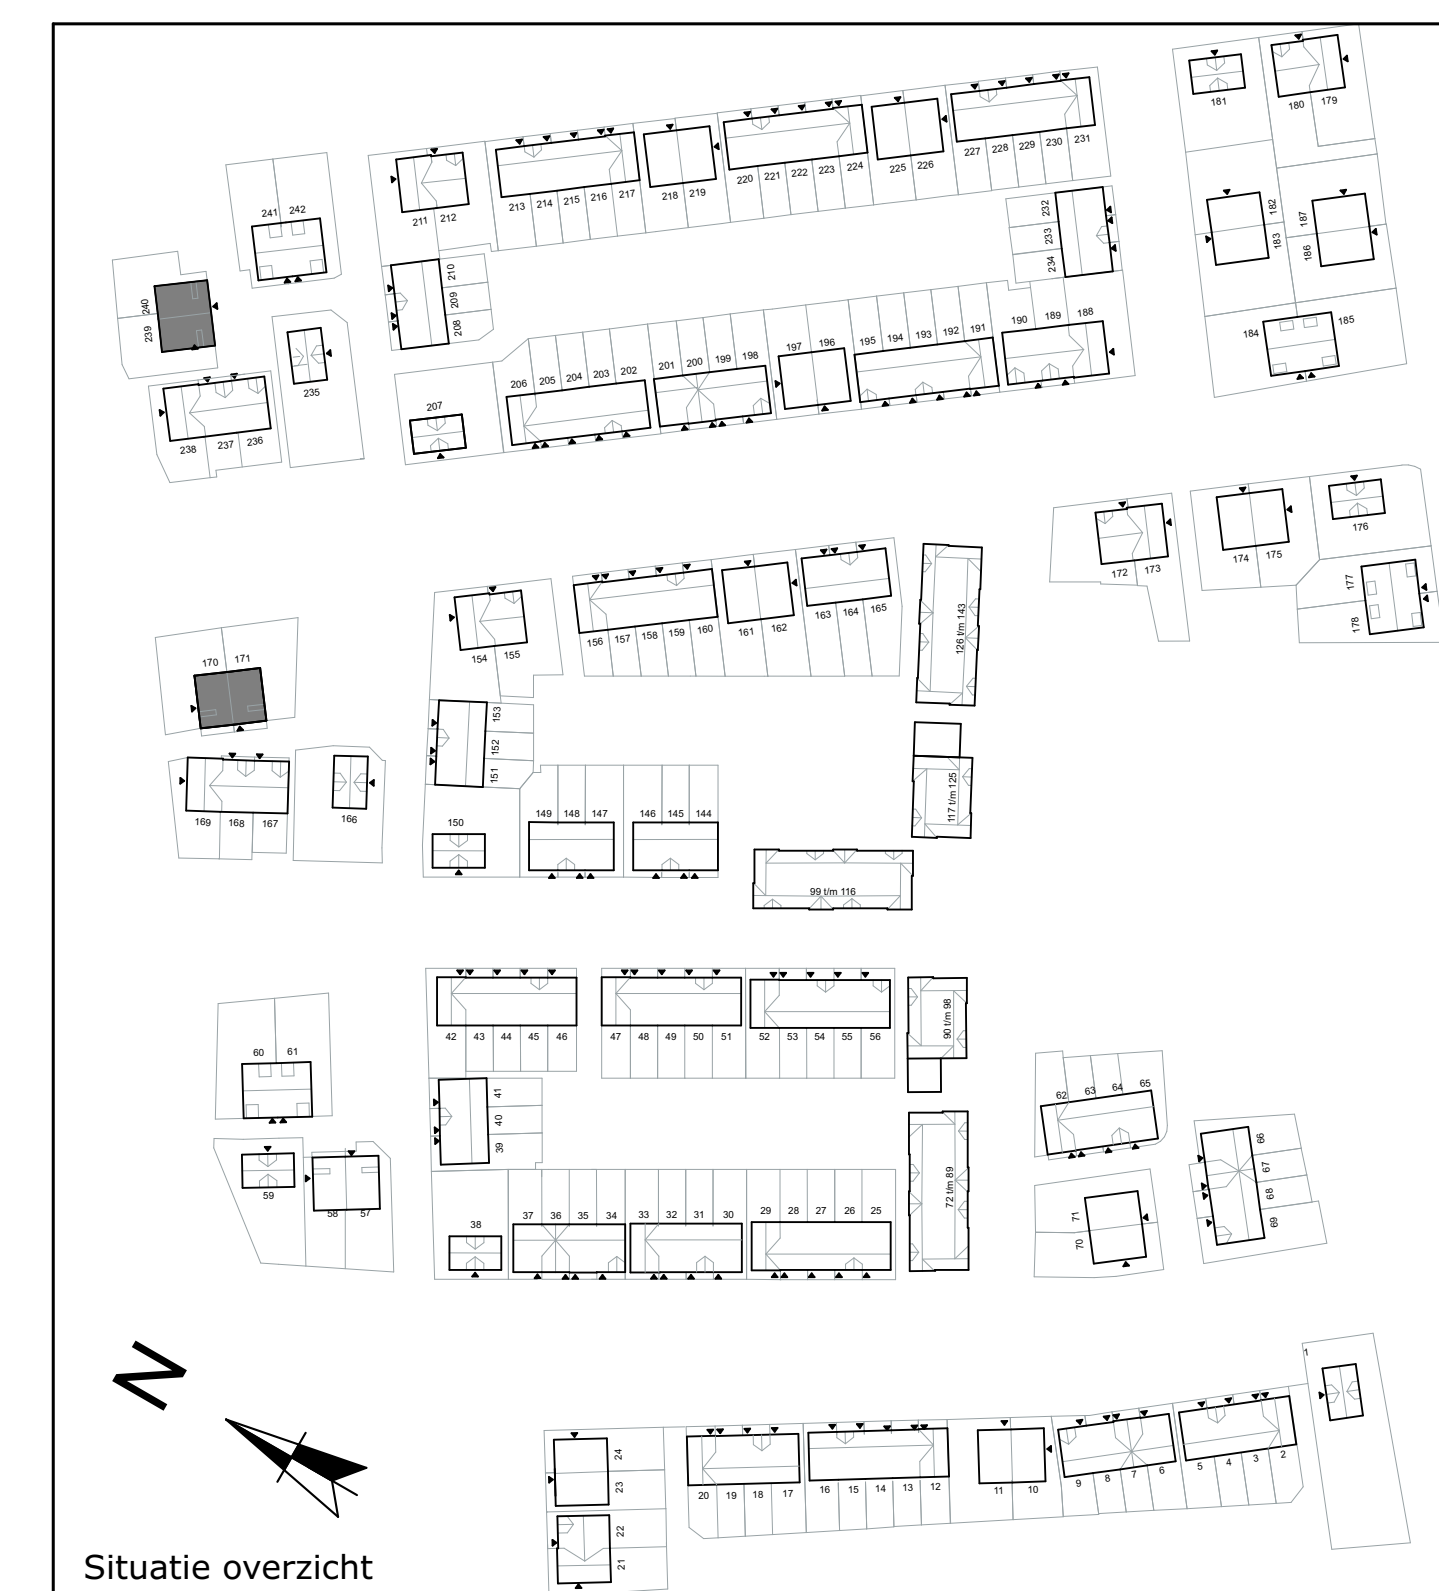

Bloktype 12
Woningtype 12a en 12b
 Plattegrond tekening

Blad 1 van 2

BOUWNUMMERS:
 170-171, 239-240

Schaal 1:50 - A0 - 1-11-2021




BWNR:
170, 239

12a

BWNR:
171, 240

12b


Voorgevel

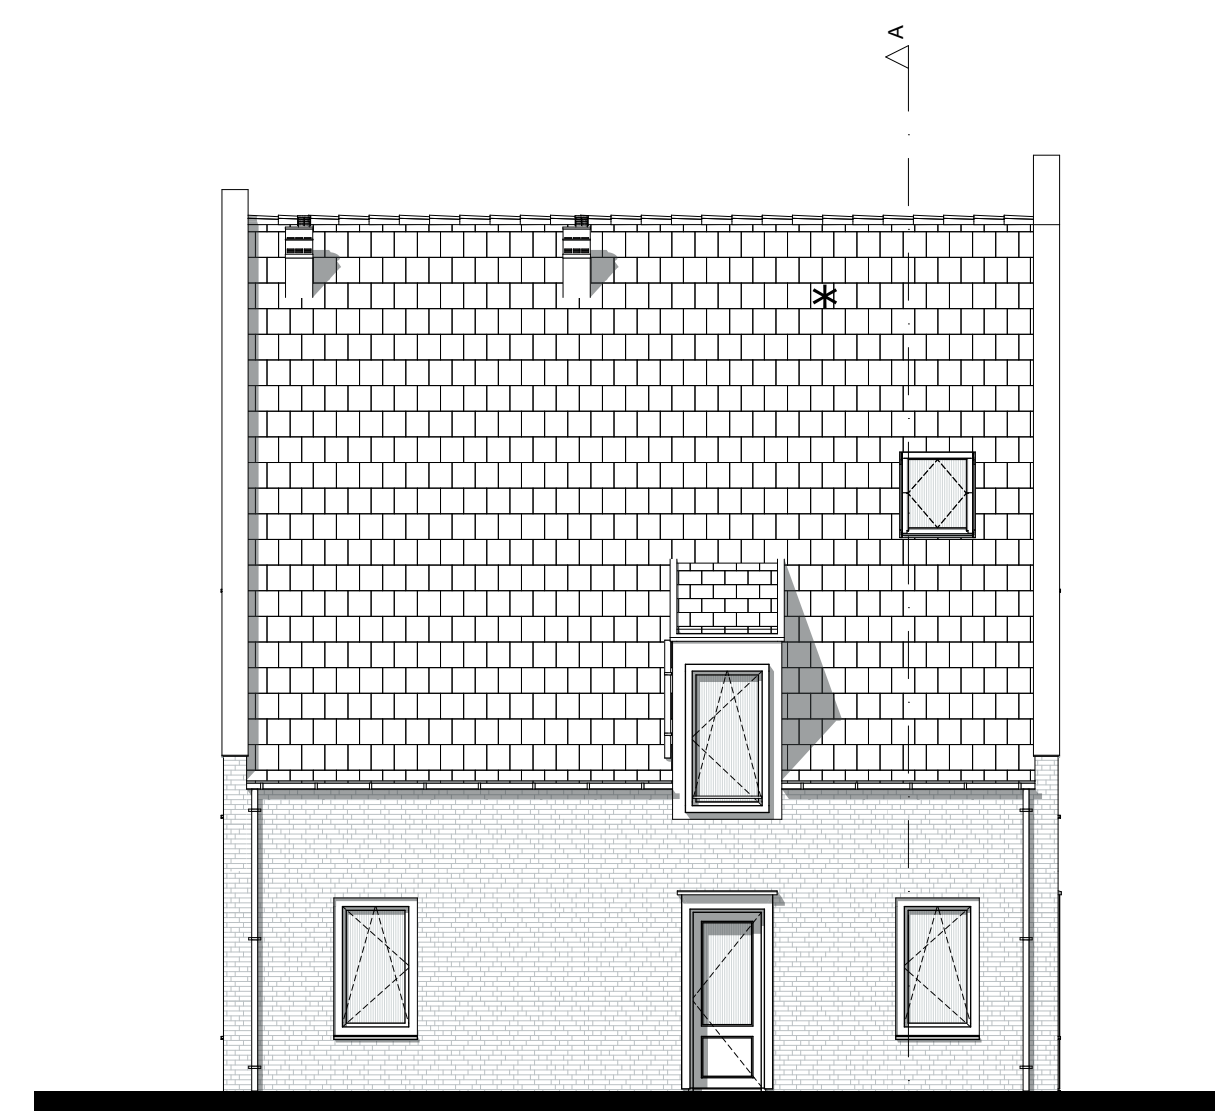

BWNR:
170, 239

12b

Linkergevel

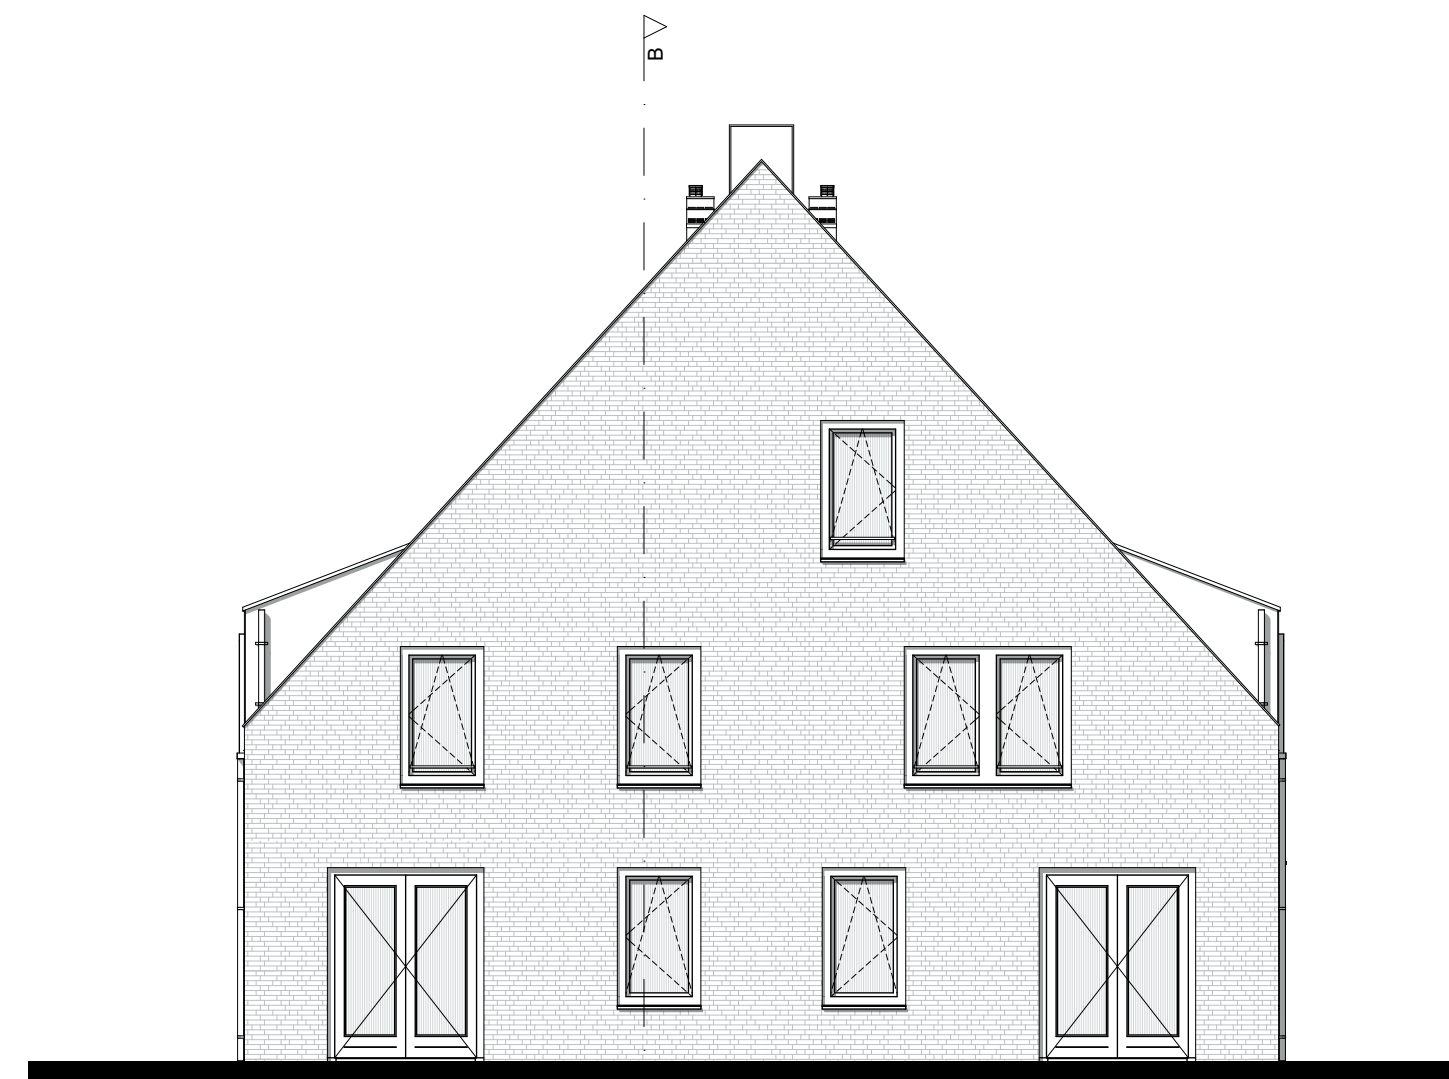


BWNR:
171, 240

12b

BWNR:
170, 239

12a


Achtergevel

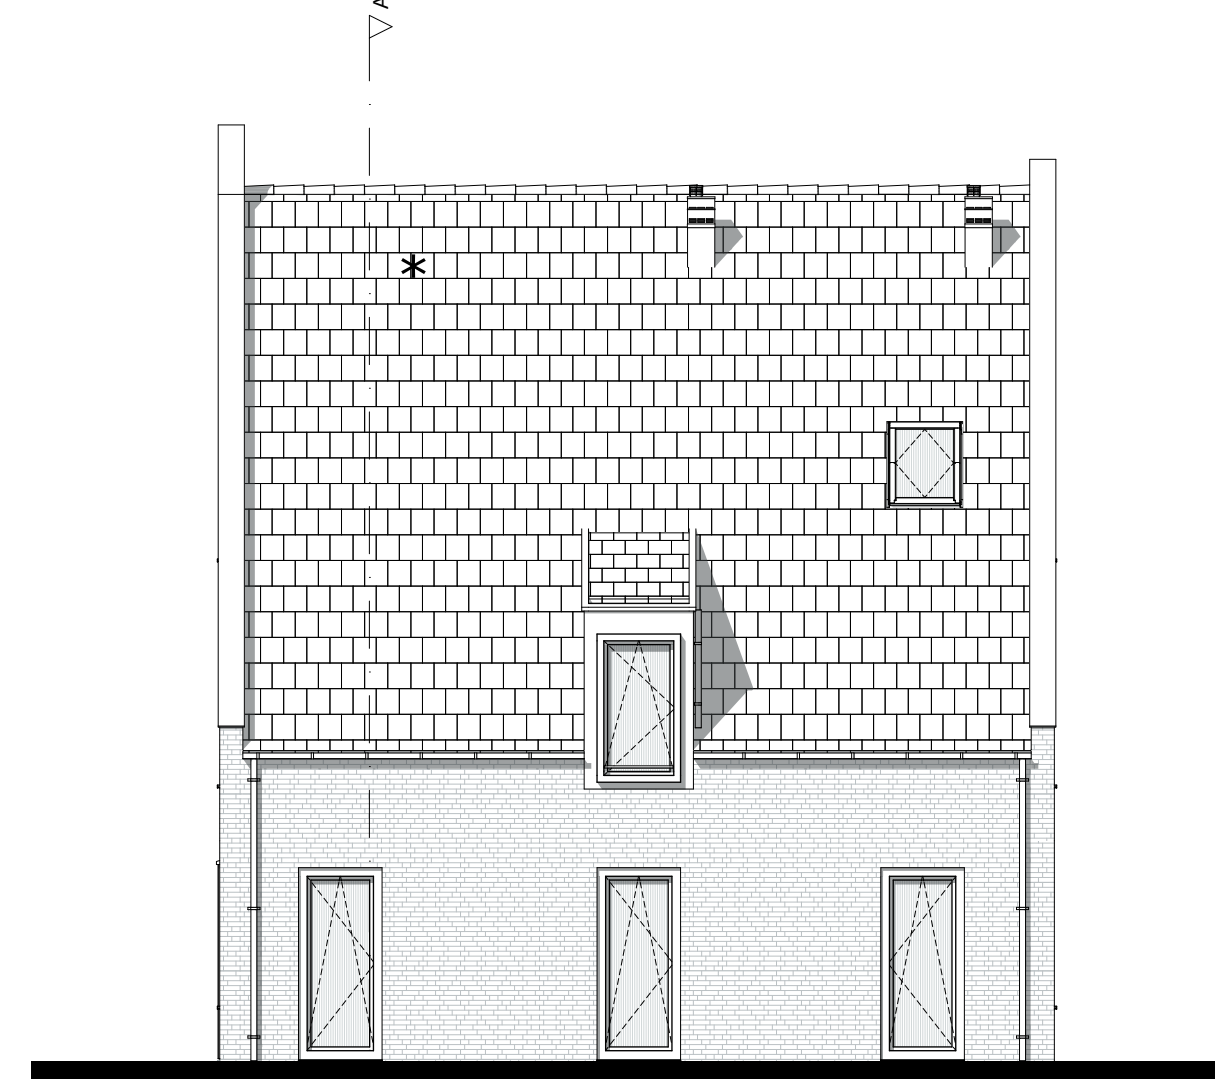


BWNR:
171, 240

12a


Rechtergevel

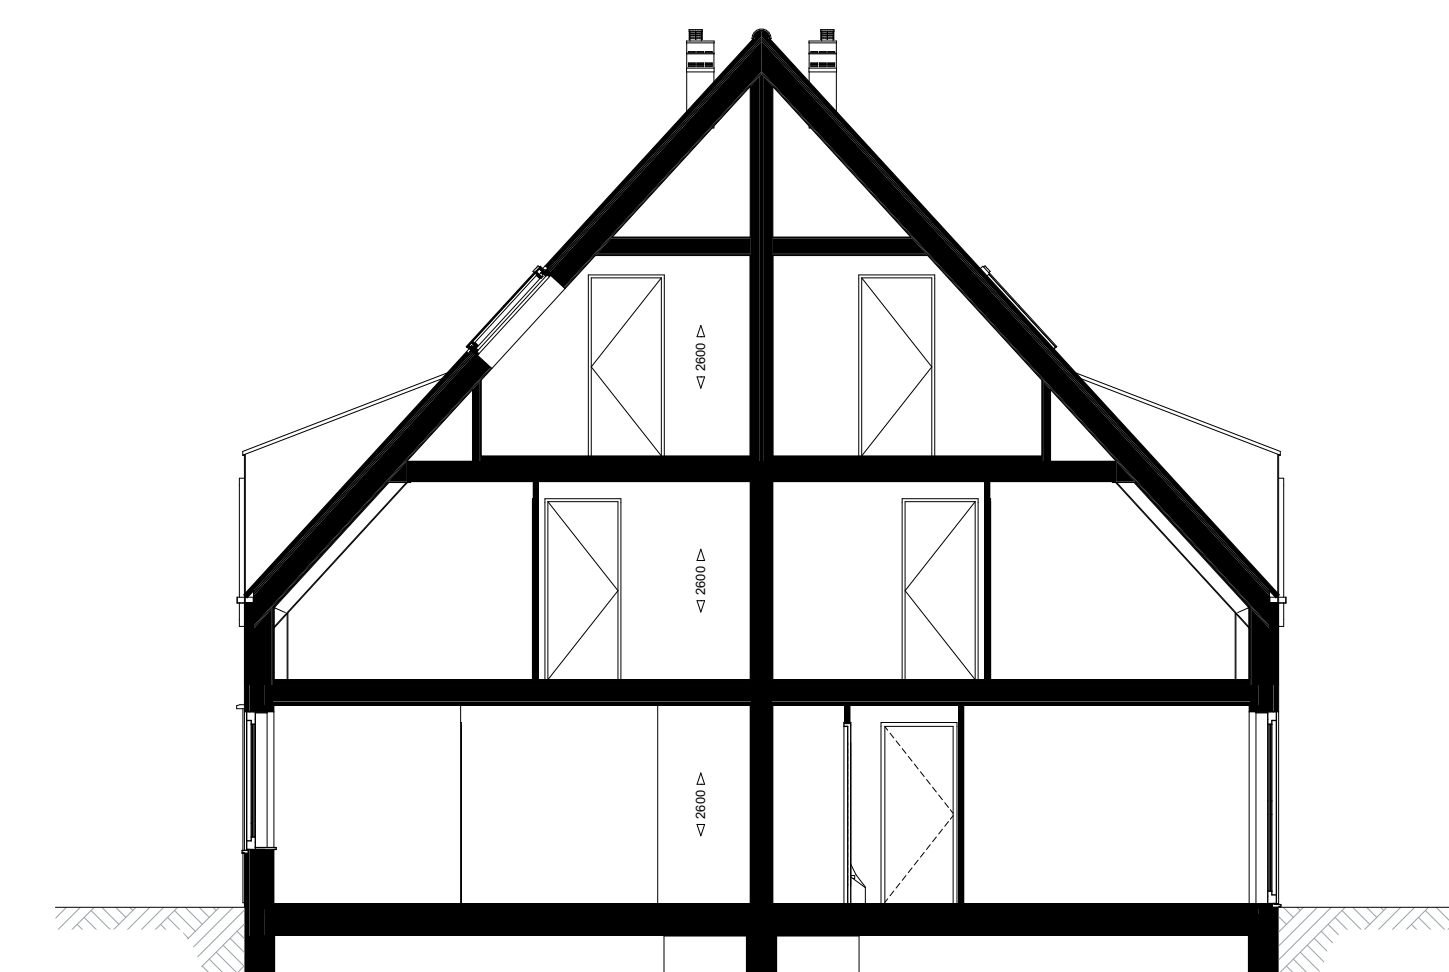

Doorsnede A-A

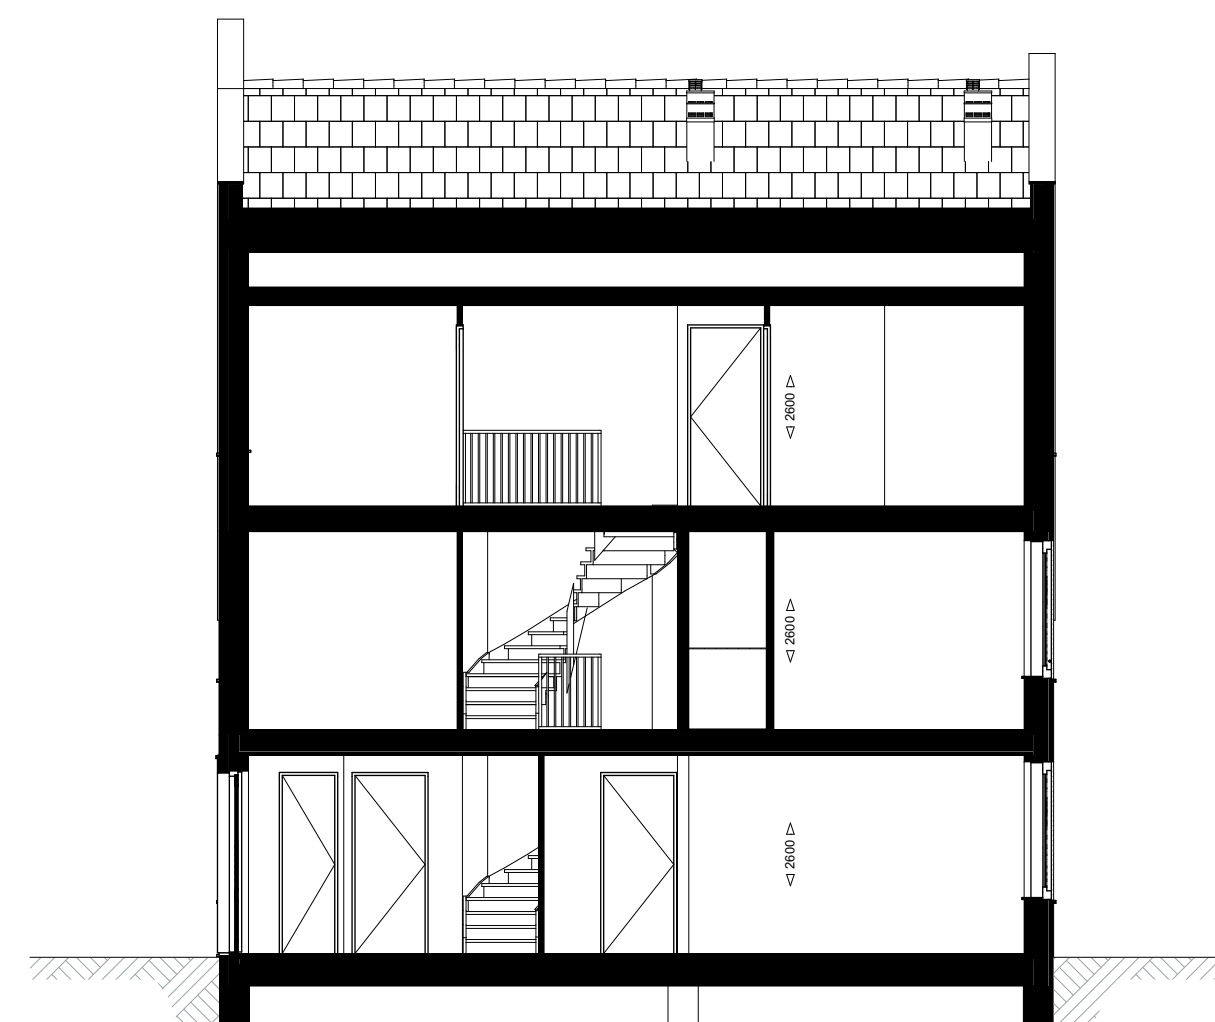

Doorsnede B-B

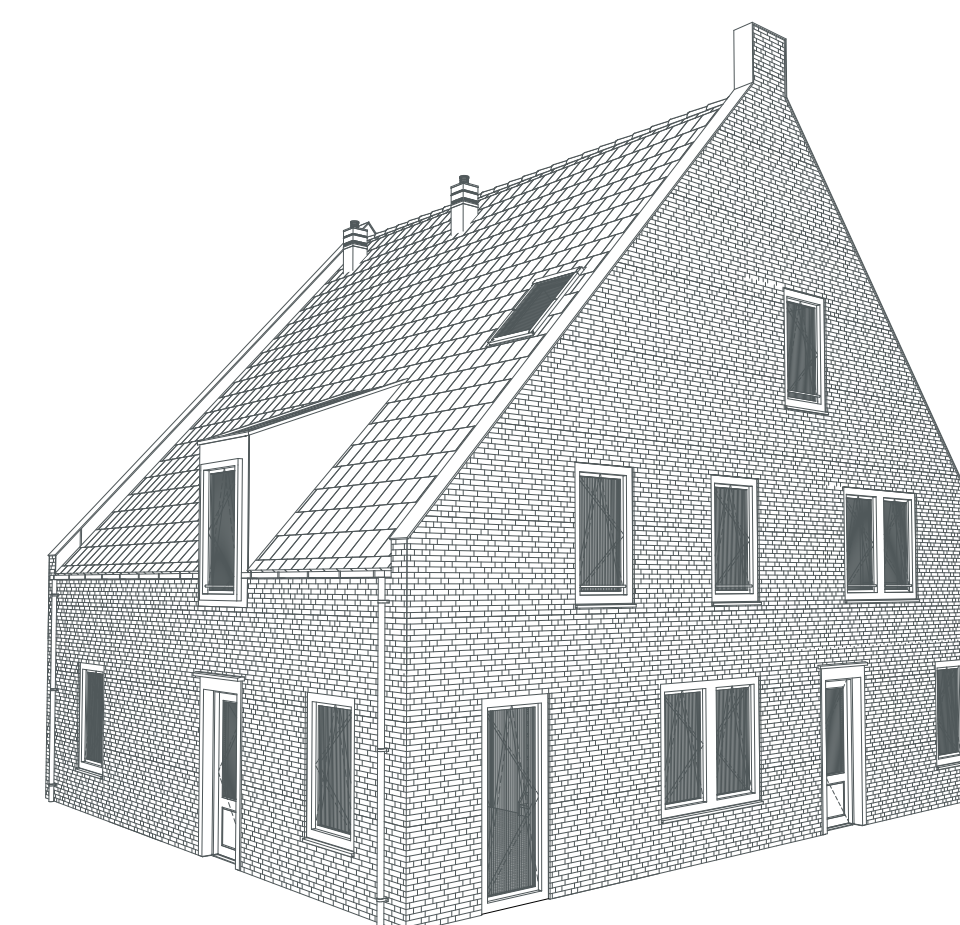


Symbolenlijst

- ○ Bel
- x— Wandlichtpunt
- *x* Wandlichtpunt waterdicht
- Aarding
- ⊠ Plafondlichtpunt
- ⊞ Enkelpolige schakelaar
- ⊞ Timerschakelaar of ingebouwde vochtsensor, N.t.b.
- ⊞ Wisselschakelaar
- ⊞ Tweepoligeschakelaar
- ⊞ Enkelpolige schakelaar en wandcontactdoos
- *x* Dubbele wandcontactdoos (randaarde)
- *x* Enkele wandcontactdoos (randaarde, waterdicht)
- *x* Enkele wandcontactdoos (randaarde, perilex)
- o— Loos aansluitpunt
- th Kamerthermostaat
- ^{Co2} Co2 meter
- 755 mm Circa maatvoering in mm
- ⊞ Meterkast, verdeelkast
- ⊞ WTW installatie
- ⊞ Opstelplaats boiler
- ⊞ Opstelplaats warmtepomp
- ⊞ Opstelplaats wasmachine / droger
- ⊞ Omvormer t.b.v. zonnepanelen
- ⊞ Elektrische radiator
- K Kolom
- ⊞ Rookmelder
- ⊞ Opstelplaats keuken
- Hwa Hemelwaterafvoer
- ⊞ Verdeelunit vloerverwarming
- ⊞ Tegelwerk indicatief
- * Indicatie dakvlak t.b.v. zonnepanelen, omvormer in techniekruimte. Definitieve locatie en aantallen n.t.b.
- Indicatie dakvlak t.b.v. dakventielen/ installatie. Definitieve locatie en aantallen n.t.b.

Disclaimer

- Situatie indicatief. Het aansluitend openbaar gebied is nog in ontwikkeling en valt buiten de verantwoordelijkheid van de ontwerper.
- Maatvoeringen in de tekening betreffen circa maten in millimeters.
- Op de plattegronden zijn de installatievoorzieningen door middel van een symbool weergegeven. De aangegeven positie van deze onderdelen is indicatief, exacte positie wordt door de installateur bepaald.
- Bij een aantal woningen komen op raster te bepaalde posities restkasten in/van de gevel. Deze posities staan niet aangegeven op de tekening.

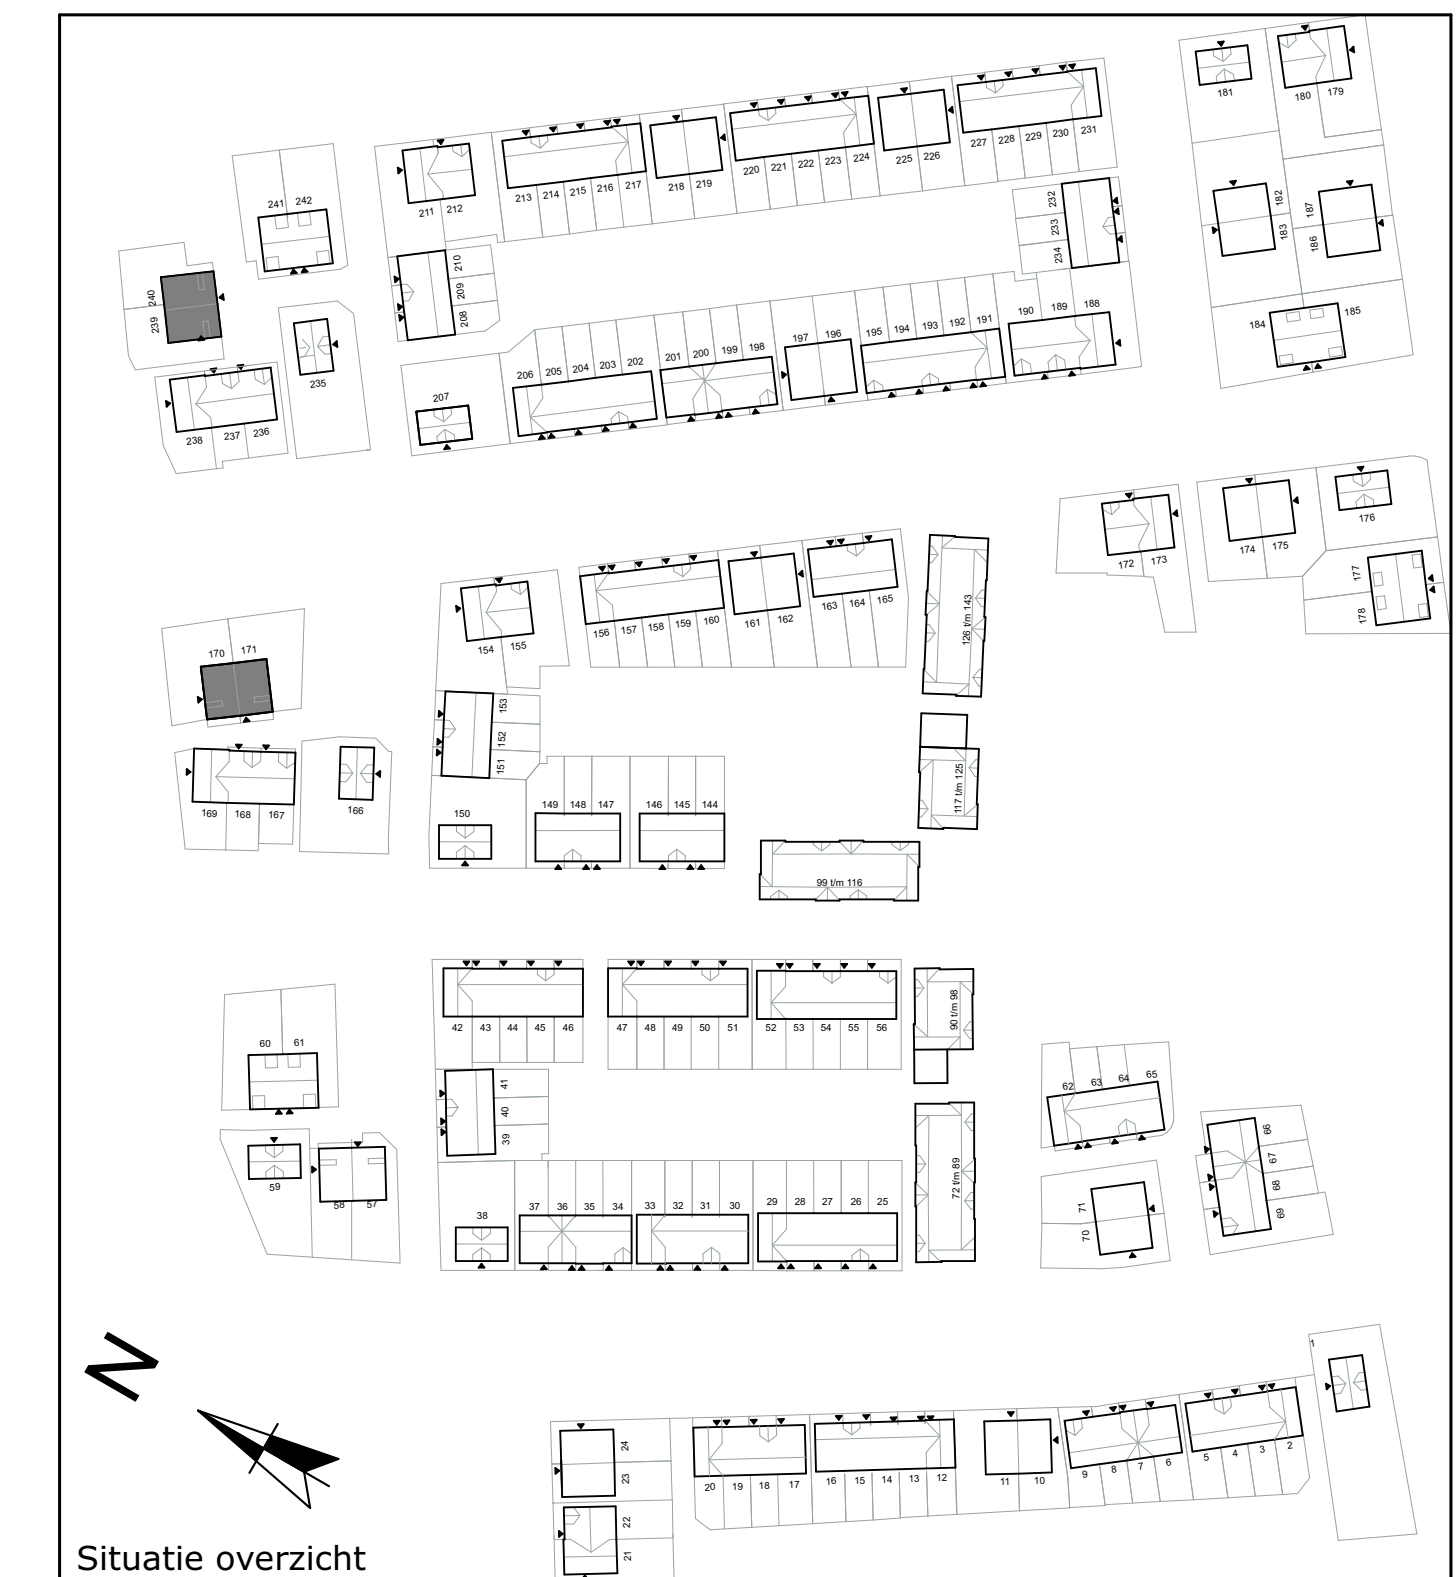

Hofgeest
BUITEN

Bloktype 12
Woningtype 12a en 12b
Gevel en doorsnede tekening

Blad 2 van 2

BOUWNUMMERS:
170-171, 239-240

Schaal 1:100 - A1 - 1-11-2021