


12b

12a

Begane grond

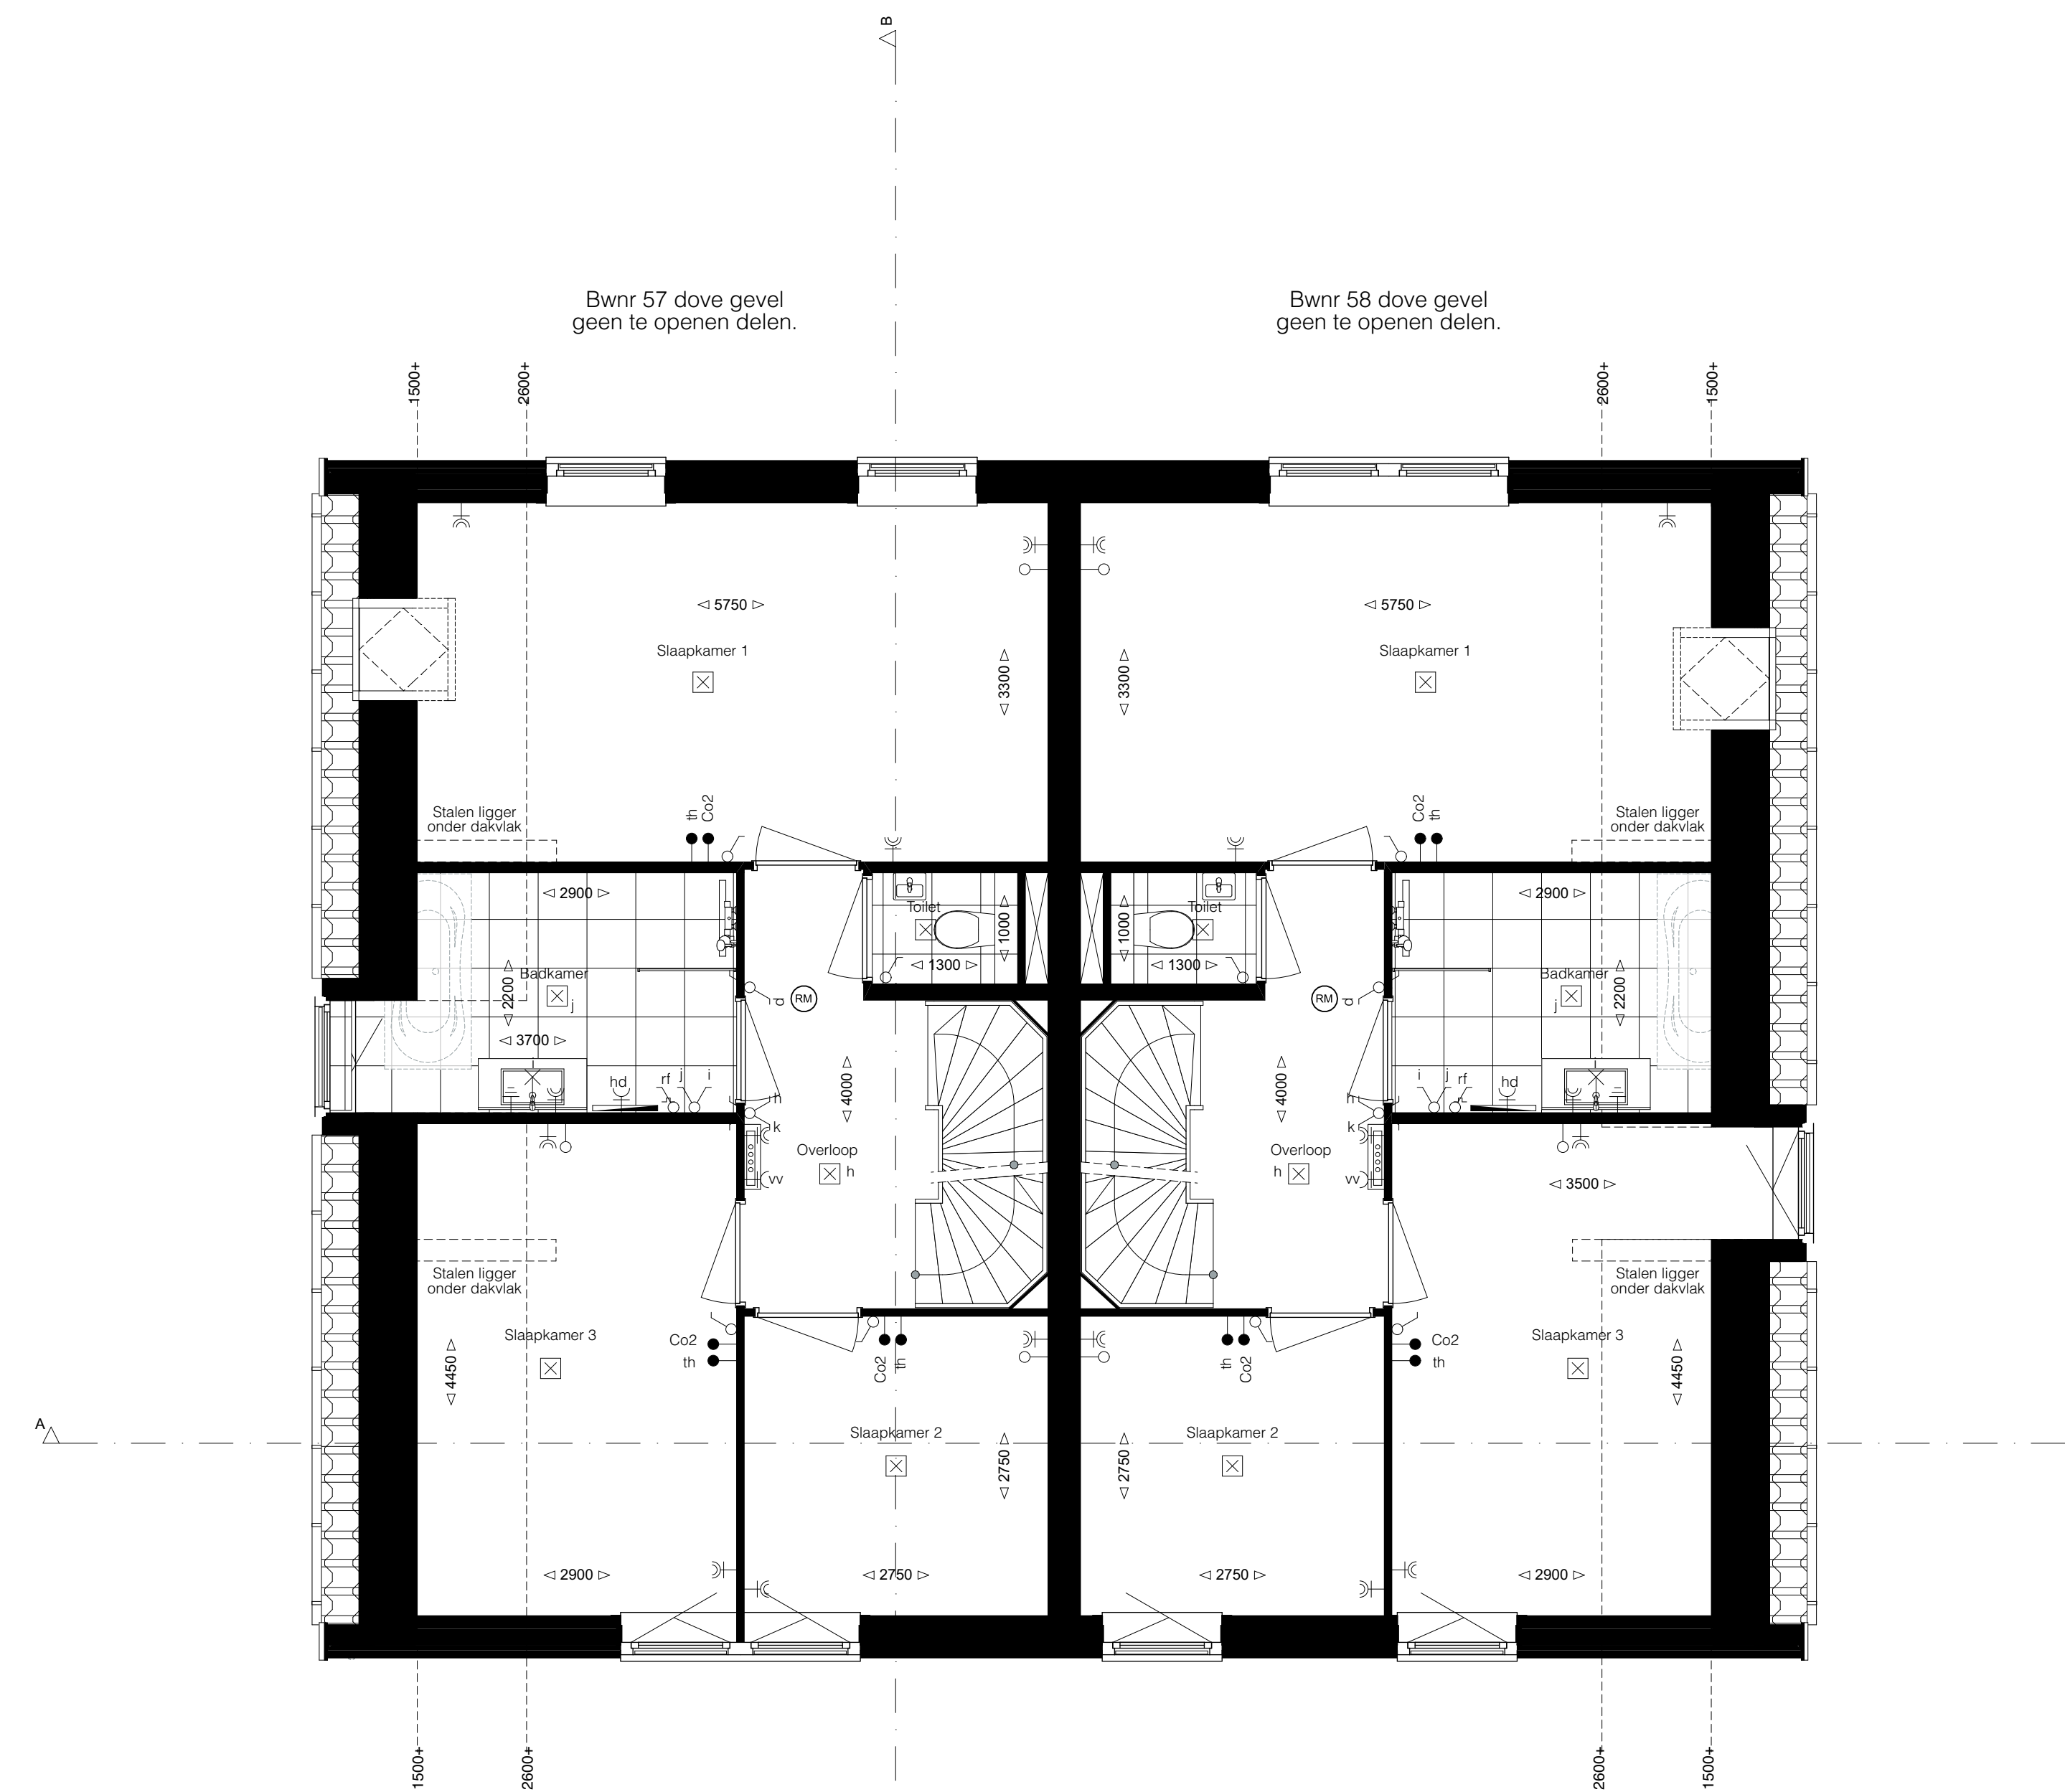

12b

12a

1e verdieping

- Symbolenlijst**
- Bell
 - Wandlichtpunt
 - Wandlichtpunt waterdicht
 - Aarding
 - ⊕ Plafondlichtpunt
 - ⊕ Timerschakelaar of ingebouwde vochtsensor, n.l.b.
 - ⊕ Wijseschakelaar
 - ⊕ Tweepolgeschakelaar
 - ⊕ Enkelpolige schakelaar en wandcontactdoos
 - ⊕ Timerschakelaar of ingebouwde vochtsensor, n.l.b.
 - ⊕ Enkele wandcontactdoos (randaande)
 - ⊕ Enkele wandcontactdoos (randaande, waterdicht)
 - ⊕ Enkele wandcontactdoos (randaande, perilex)
 - ⊕ Los aansluitpunt
 - ⊕ Kamerthermostaat
 - ⊕ CO2 meter
 - ⊕ Circa maatvoering in mm
 - ⊕ Meterkast, verdoekkast
 - ⊕ WTW installatie
 - ⊕ Gesteplaat boiler
 - ⊕ Gesteplaat warmtepomp
 - ⊕ Gesteplaat wasmachine / droger
 - ⊕ Omvormer t.b.v. zonnepanelen
 - ⊕ Elektrische radiator
 - ⊕ Kolom
 - ⊕ Rookmelder
 - ⊕ Gesteplaat keuken
 - ⊕ Hemelwaterafvoer
 - ⊕ Verdeluikt vloerverwarming
 - ⊕ Tegelwerk indicatief
 - ⊕ Indicatie dakvlak t.b.v. zonnepanelen, omvormer of techniekruimte. Definitieve locatie en aantallen n.l.b.
 - ⊕ Indicatie dakvlak t.b.v. dakventielen/ installatie. Definitieve locatie en aantallen n.l.b.


Disclaimer

De afgeleverde tekening is een voorlopige tekening. Het aansluitend openbaar gebied is nog in ontwikkeling en valt buiten de verantwoordelijkheid van de ontwerper.

Alle afmetingen zijn in millimeters.

De afgeleverde tekening is een voorlopige tekening. Het aansluitend openbaar gebied is nog in ontwikkeling en valt buiten de verantwoordelijkheid van de ontwerper.



Alle afmetingen worden gegeven op meter en boven positieve restanten van de grond. Deze positieve restanten zijn aangegeven op de planering.

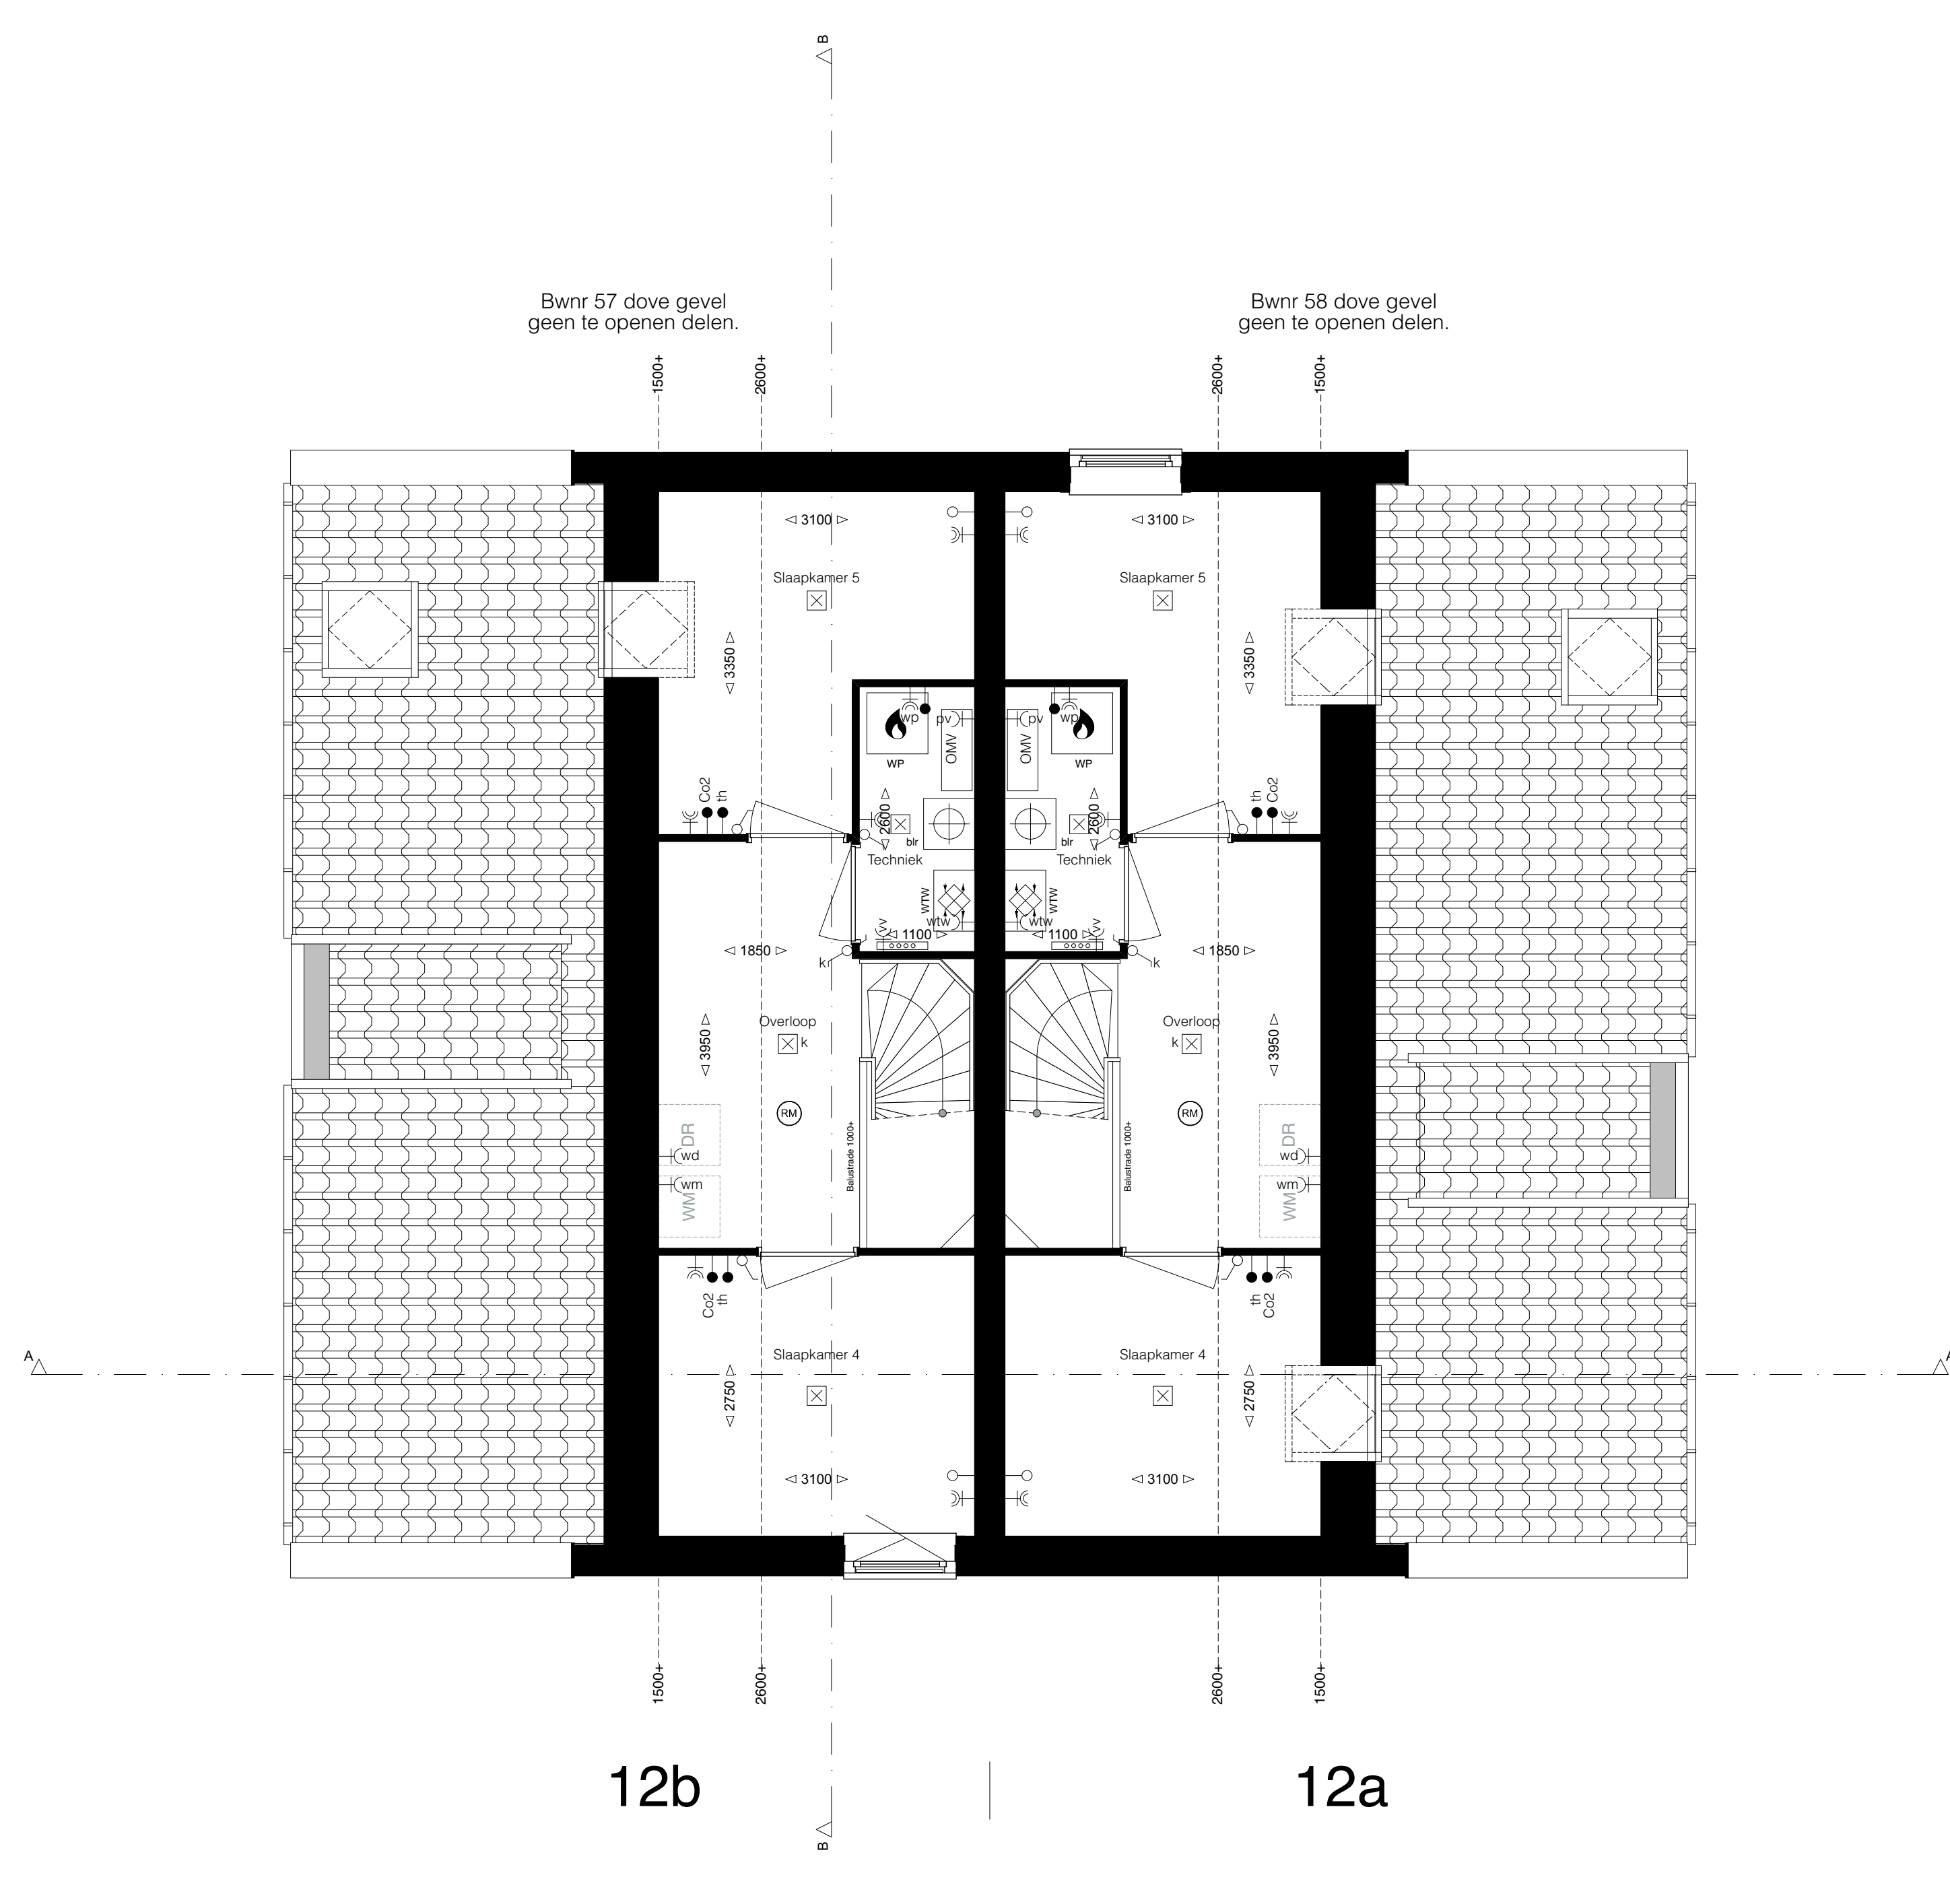

12b

12a


2e verdieping

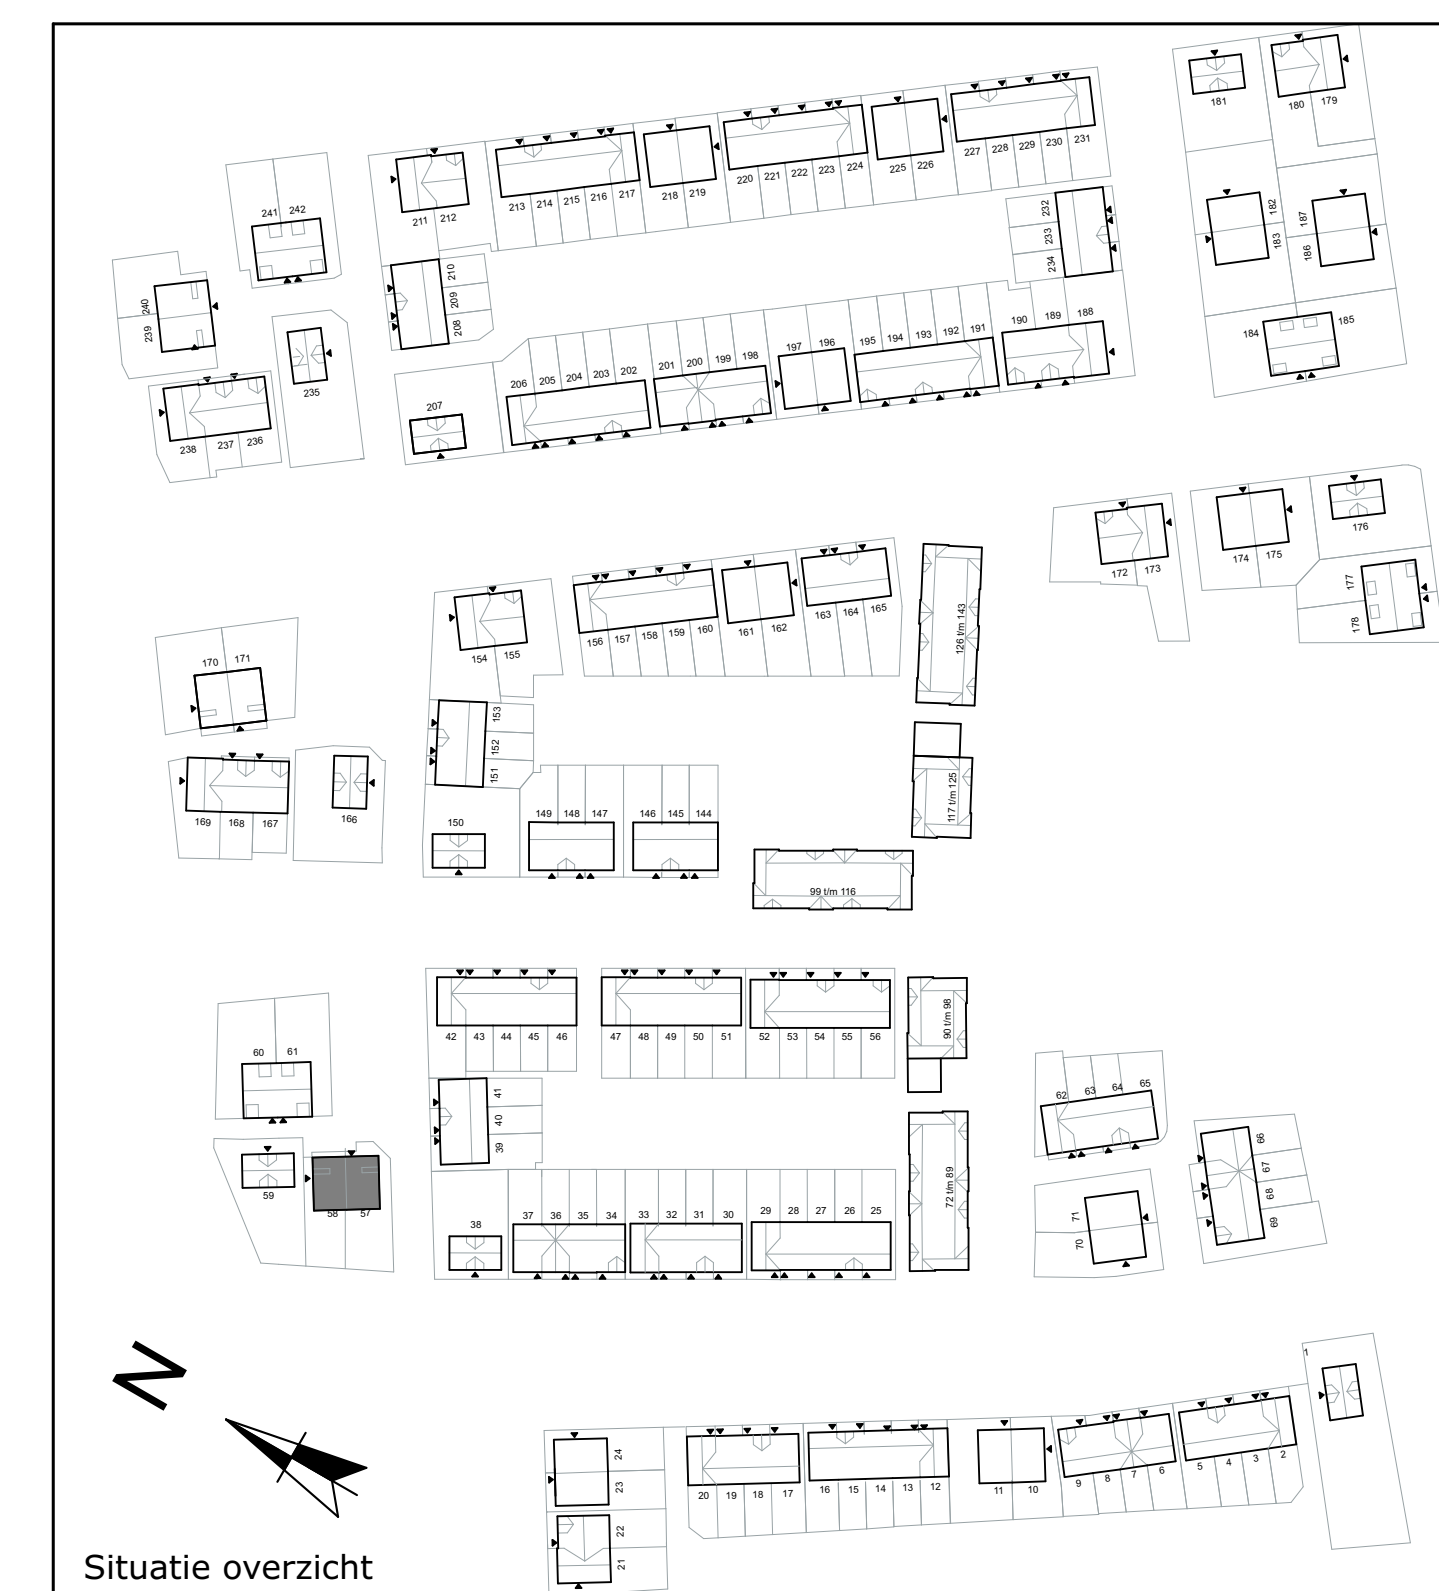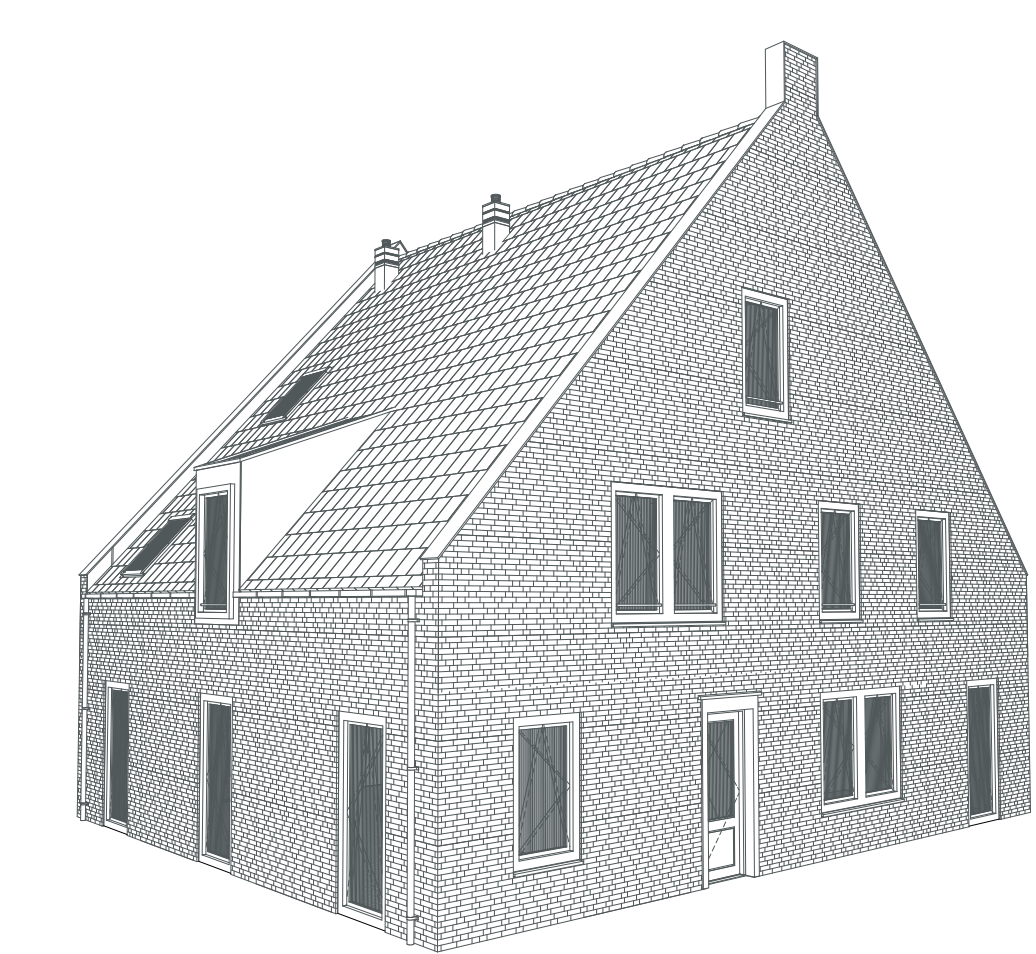

Bloktype 12 Gespiegeld
Woningtype 12a en 12b
 Plattegrond tekening


Blad 1 van 2
 BOUWNUMMERS:
 57, 58

Schaal 1:50 - A0 - 1-11-2021

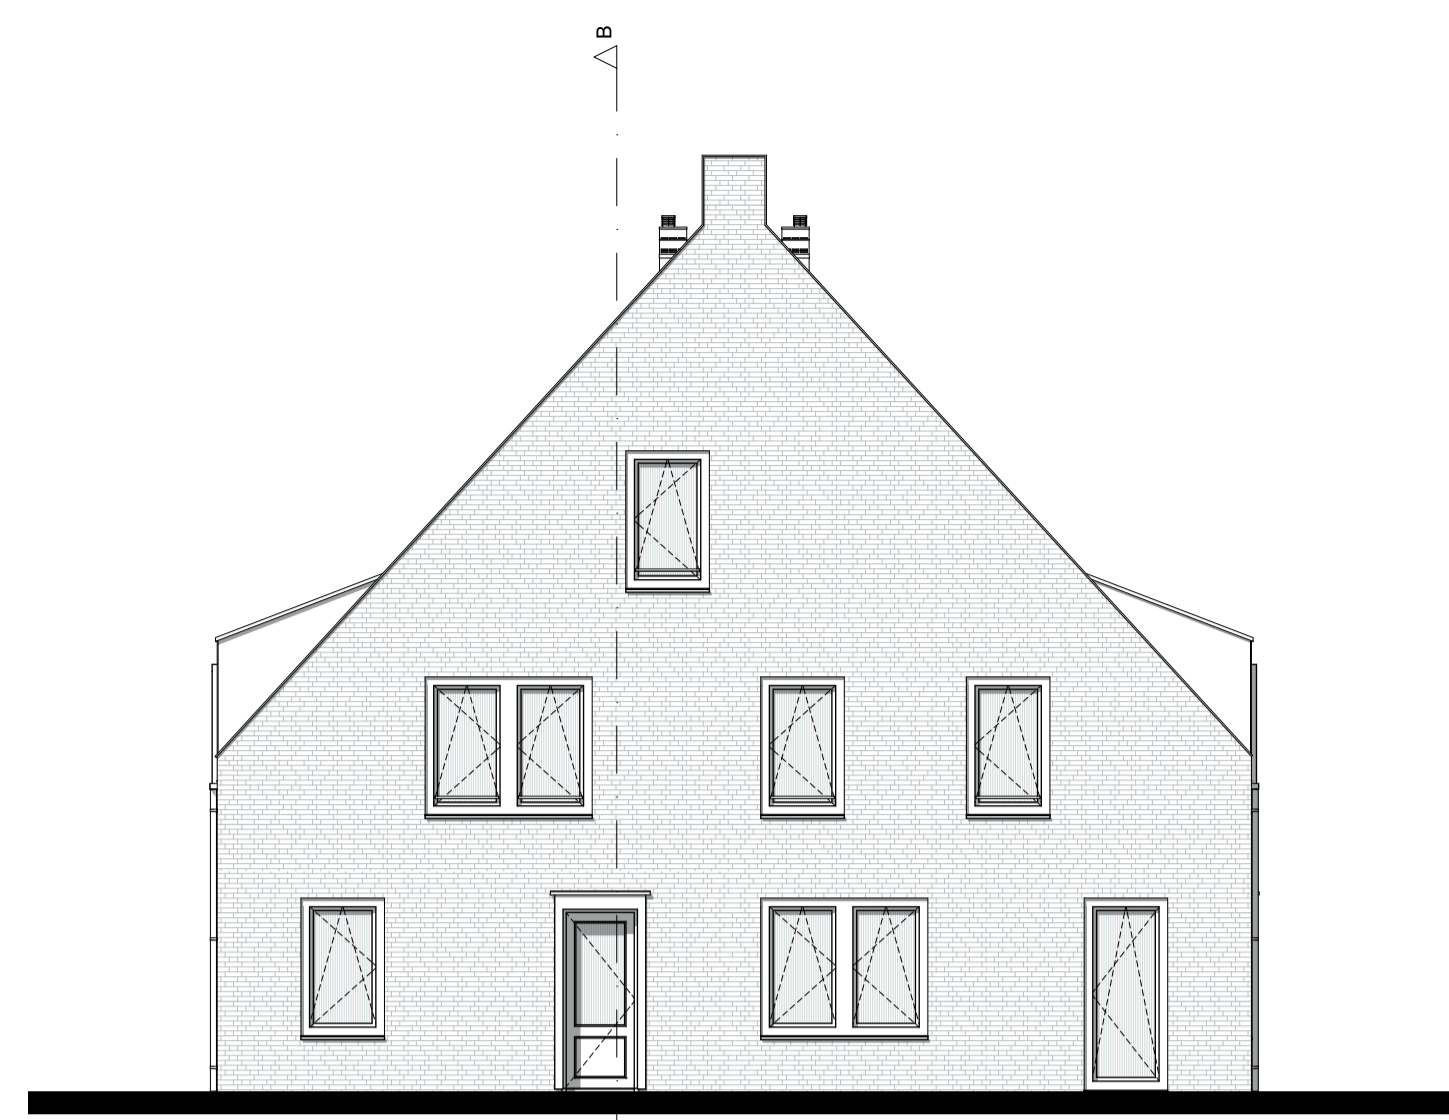


BWNR: 57 | BWNR: 58
12b | 12a

Voorgevel

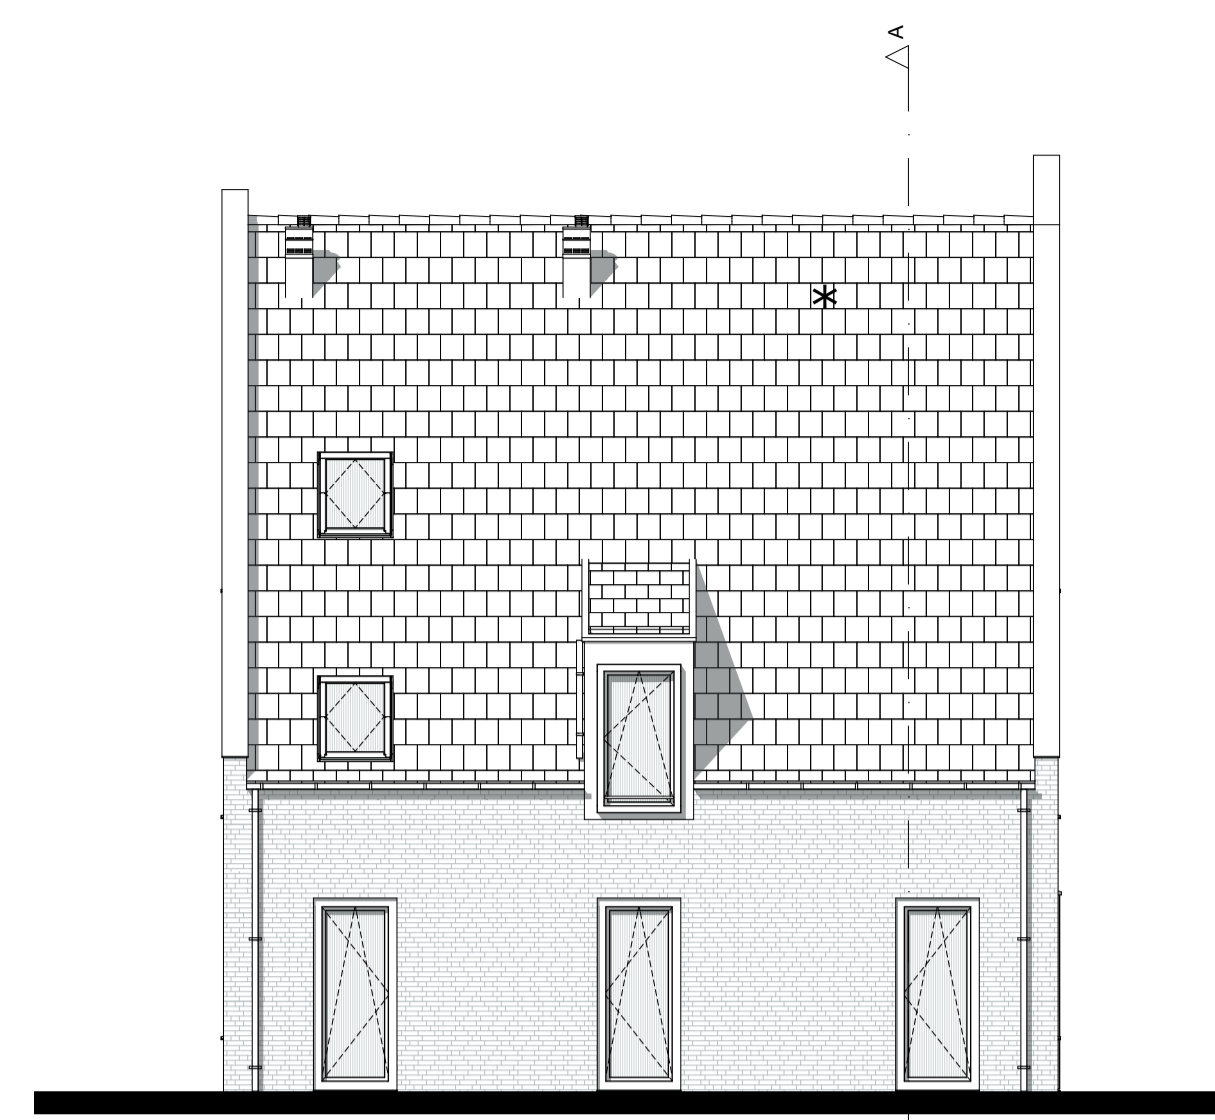


BWNR: 57

Linkergevel

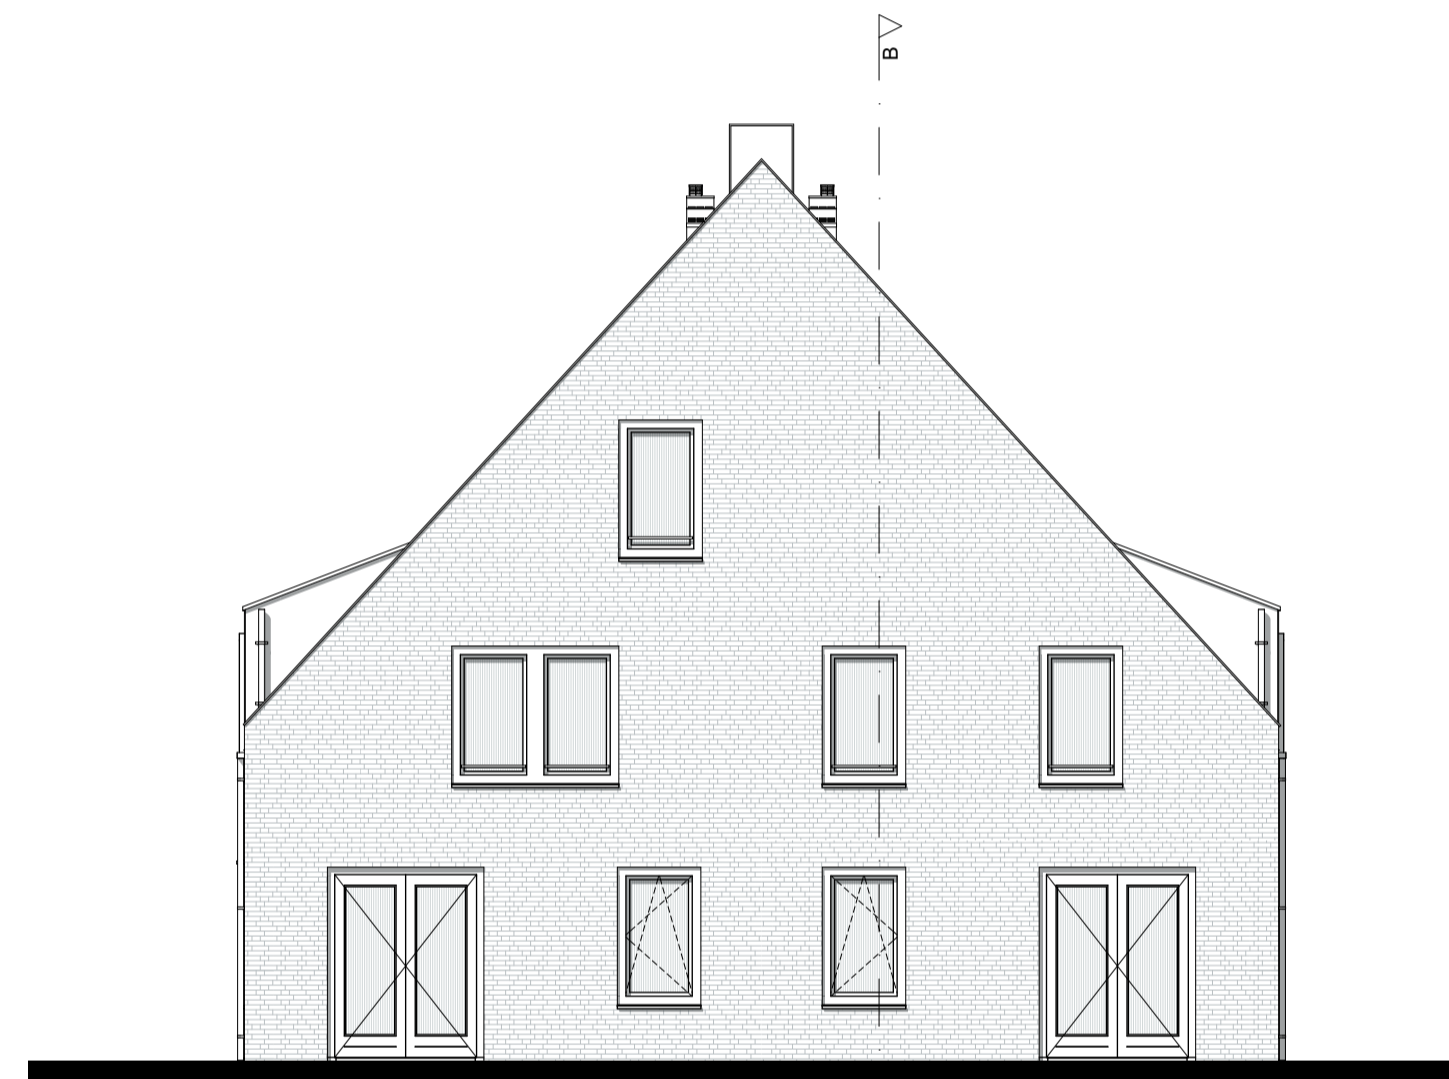


BWNR: 58 | BWNR: 57
12a | 12b

Achtergevel

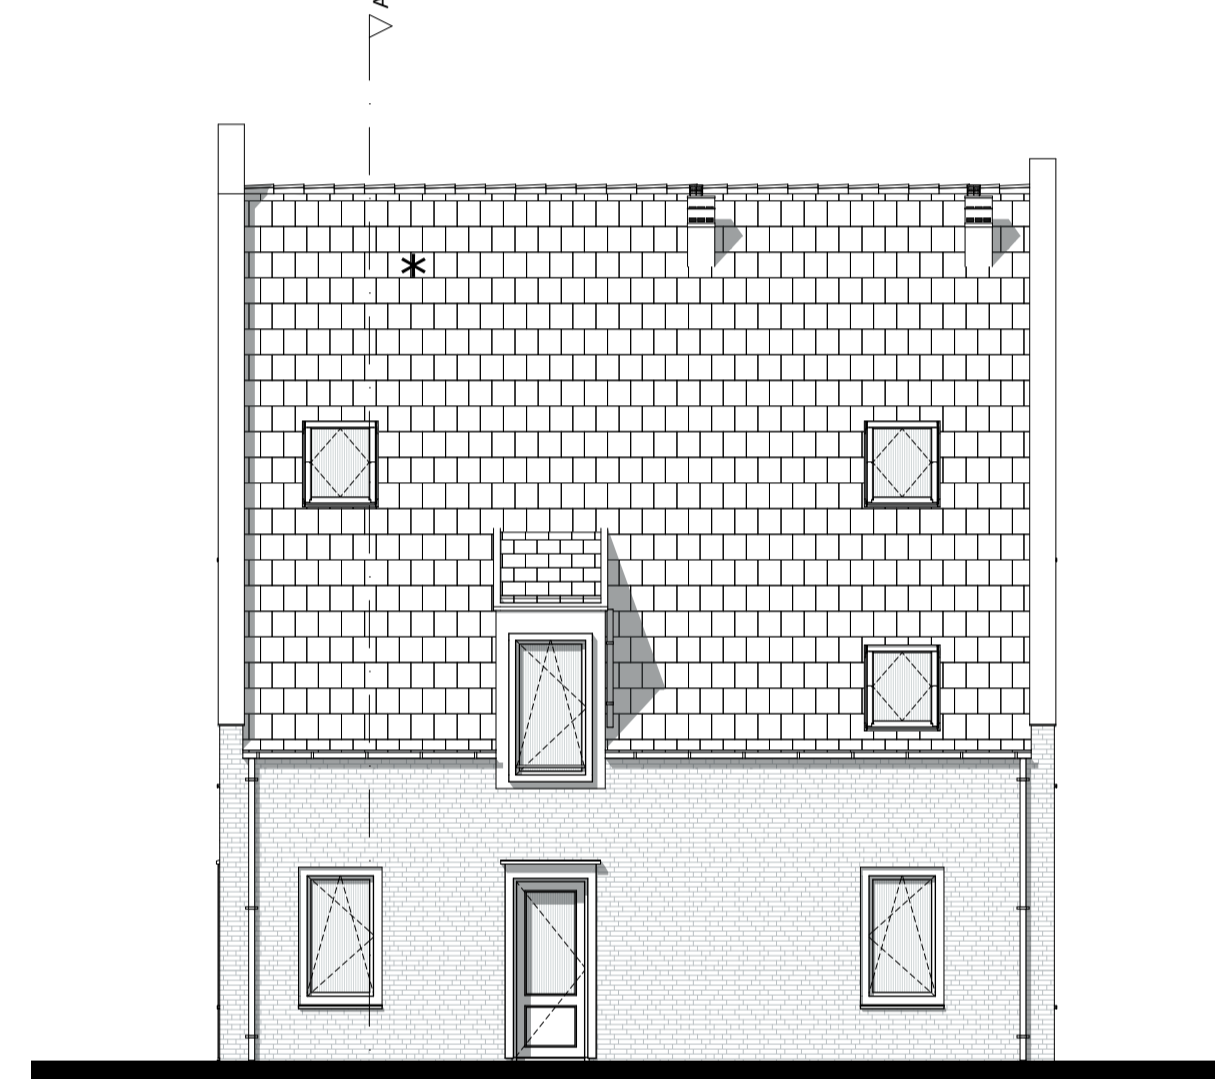


BWNR: 58


Rechtergevel

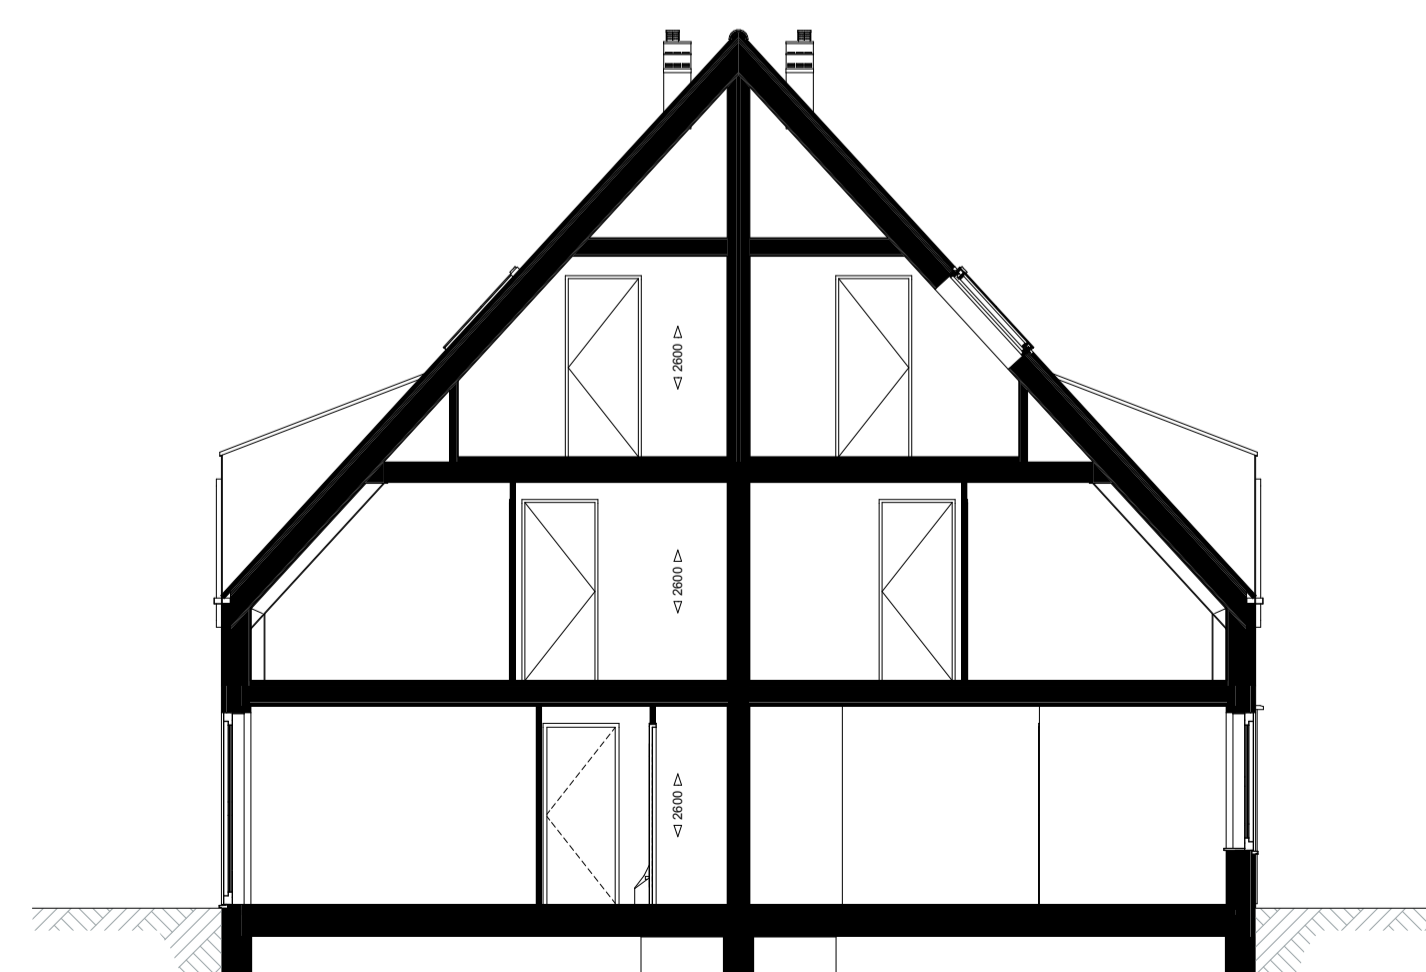

Doorsnede A-A

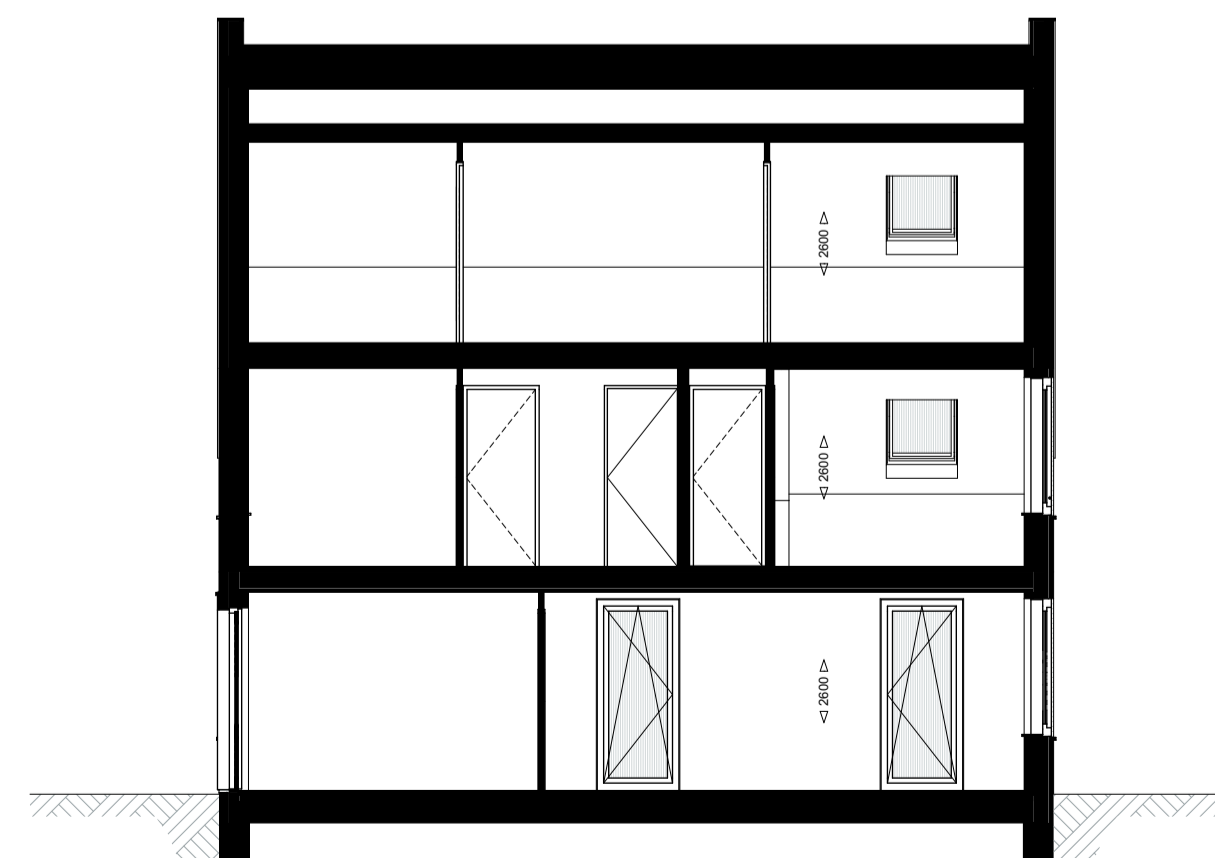

Doorsnede B-B

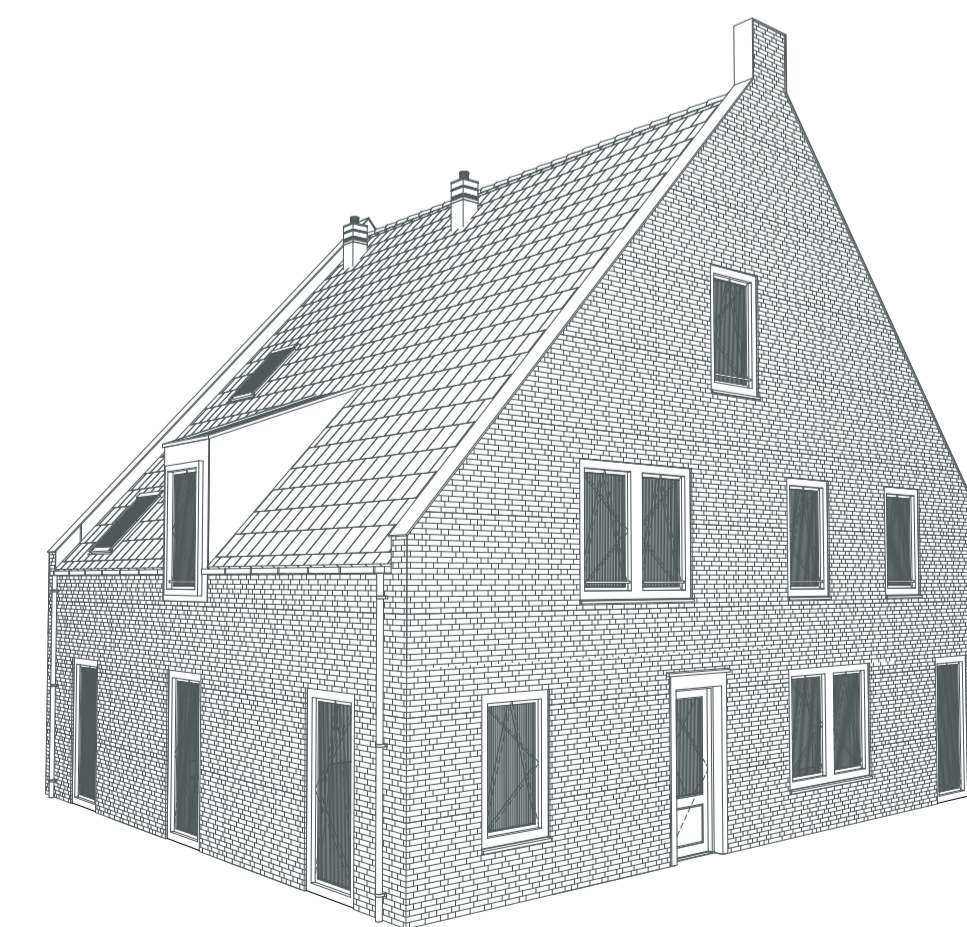


Symbolenlijst

- ○ Bel
- x— Wandlichtpunt
- ✱ Wandlichtpunt waterdicht
- Aarding
- ⊠ Plafondlichtpunt
- ⊞ Enkelpolige schakelaar
- ⊞ Timerschakelaar of ingebouwde vochtsensor, N.t.b.
- ⊞ Wisselschakelaar
- ⊞ Tweepoligeschakelaar
- ⊞ Enkelpolige schakelaar en wandcontactdoos
- ✱ Dubbele wandcontactdoos (randaarde)
- ✱ Enkele wandcontactdoos (randaarde)
- ✱ Enkele wandcontactdoos (randaarde, waterdicht)
- ✱ Enkele wandcontactdoos (randaarde, perilex)
- o— Loos aansluitpunt
- th Kamerthermostaat
- ^{Co2} Co2 meter
- ⁷⁸⁵ Circa maatvoering in mm
- ⊠ Meterkast, verdeelkast
- ⊠ WTW installatie
- ⊠ Opstelplaats boiler
- ⊠ Opstelplaats warmtepomp
- ⊠ Opstelplaats wasmachine / droger
- ⊠ Omvormer t.b.v. zonnepanelen
- ⊠ Elektrische radiator
- K Kolom
- ⊠ Rookmelder
- ⊠ Opstelplaats keuken
- Hwa Hemelwaterafvoer
- ⊠ Verdeelunit vloerverwarming
- ⊠ Tegelwerk indicatief
- ✱ Indicatie dakvlak t.b.v. zonnepanelen, omvormer in techniekruimte, Definitieve locatie en aantallen n.t.b.
- Indicatie dakvlak t.b.v. dakventielen/ installatie, Definitieve locatie en aantallen n.t.b.

Disclaimer

- Situatie indicatief. Het aansluitend openbaar gebied is nog in ontwikkeling en valt buiten de verantwoordelijkheid van de ontwerper.
- Meetvoeringen in de tekening betreffen circa maten in millimeters.
- Op de plattegronden zijn de installatievoorzieningen door middel van een symbool weergegeven. De aangegeven positie van deze onderdelen is indicatief, exacte positie wordt door de installateur bepaald.
- Bij een aantal woningen komen op raster te bepalen posities restkasten in/van de gevel. Deze posities staan niet aangegeven op de tekening.

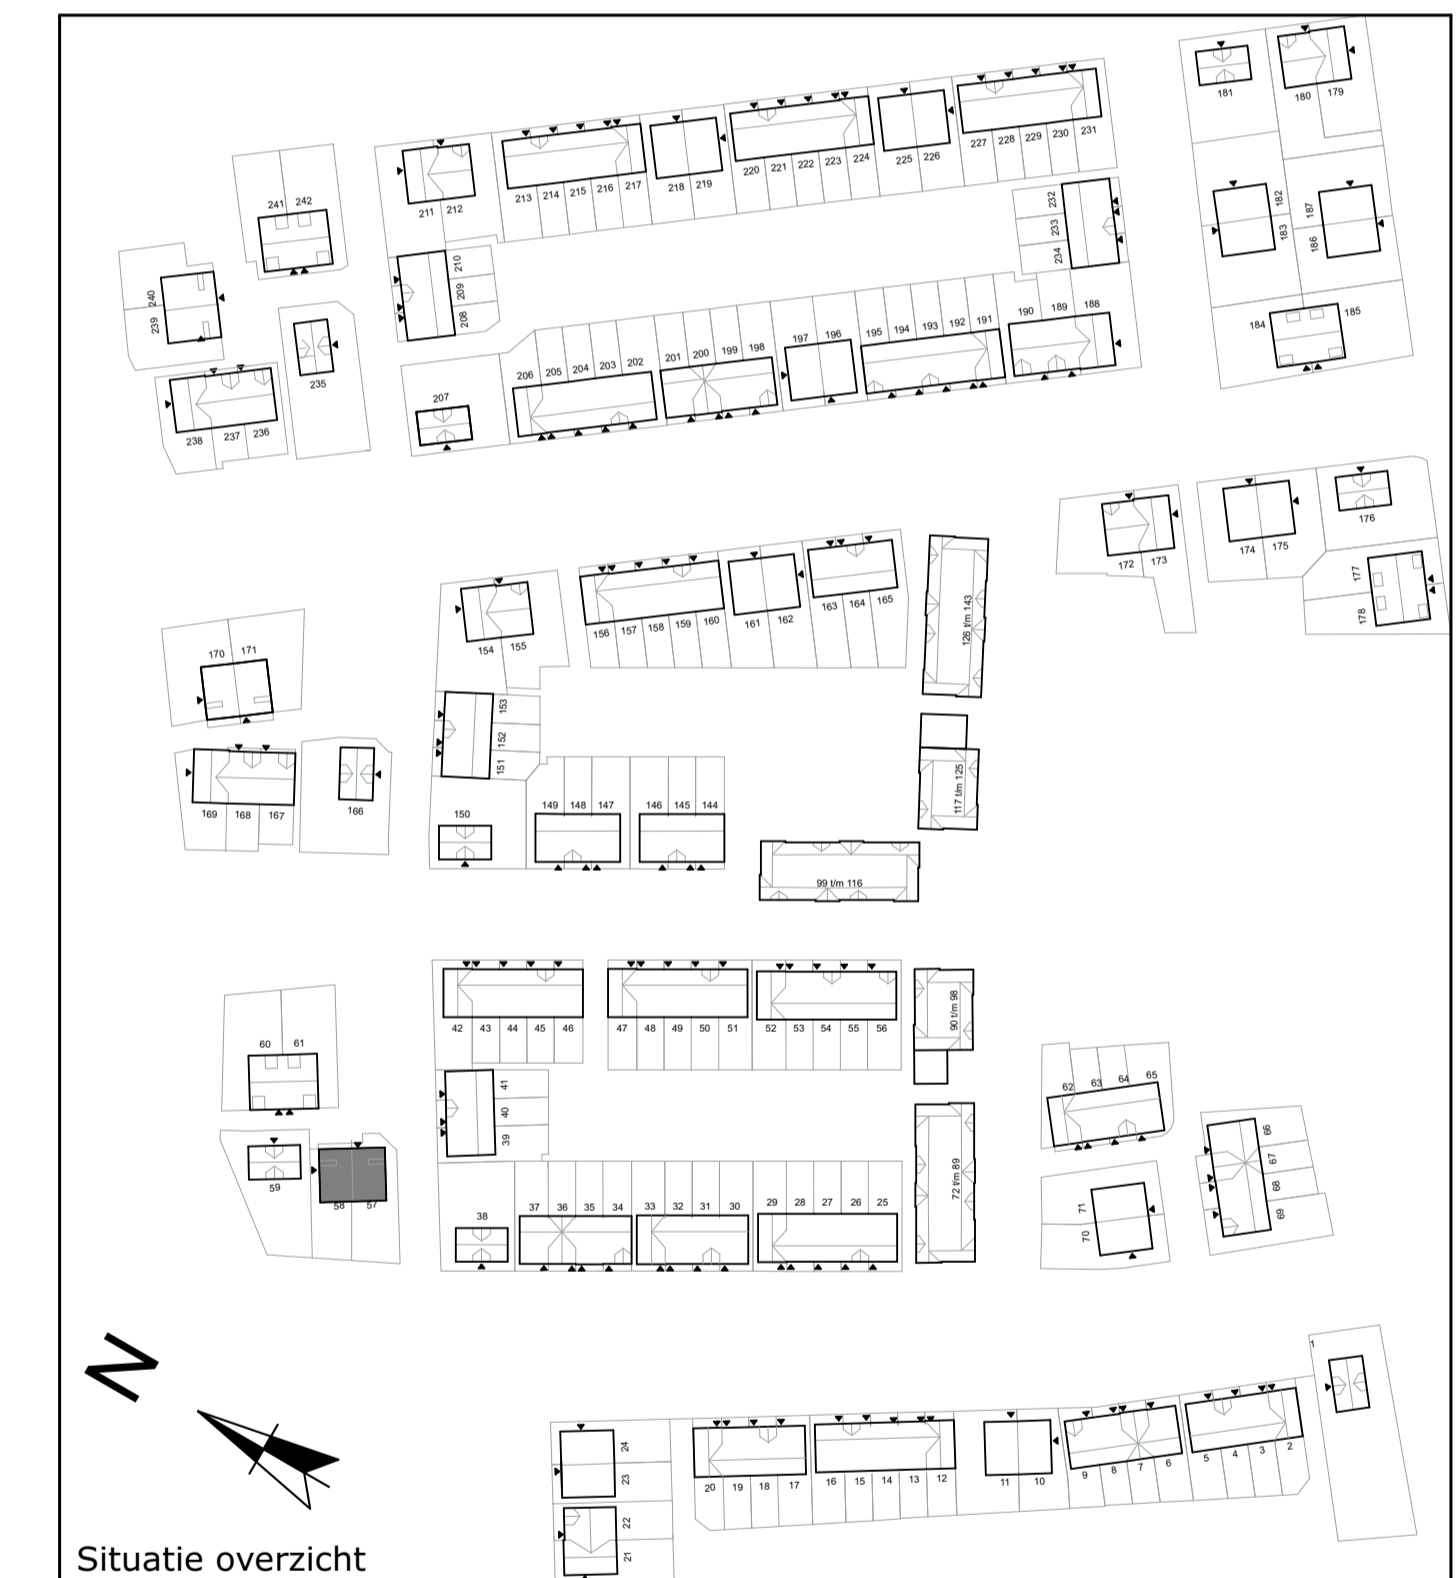

Bloktype 12 Gespiegeld
Woningtype 12a en 12b
Gevel en doorsnede tekening

Blad 2 van 2

BOUWNUMMERS:
57, 58

Schaal 1:100 - A1 - 1-11-2021