

14b

14a

Begane grond




14b

14a

1e verdieping

Bouwnummer 21 dove gevel
geen te openen delen.

Bouwnummer 21 dove gevel
geen te openen delen.

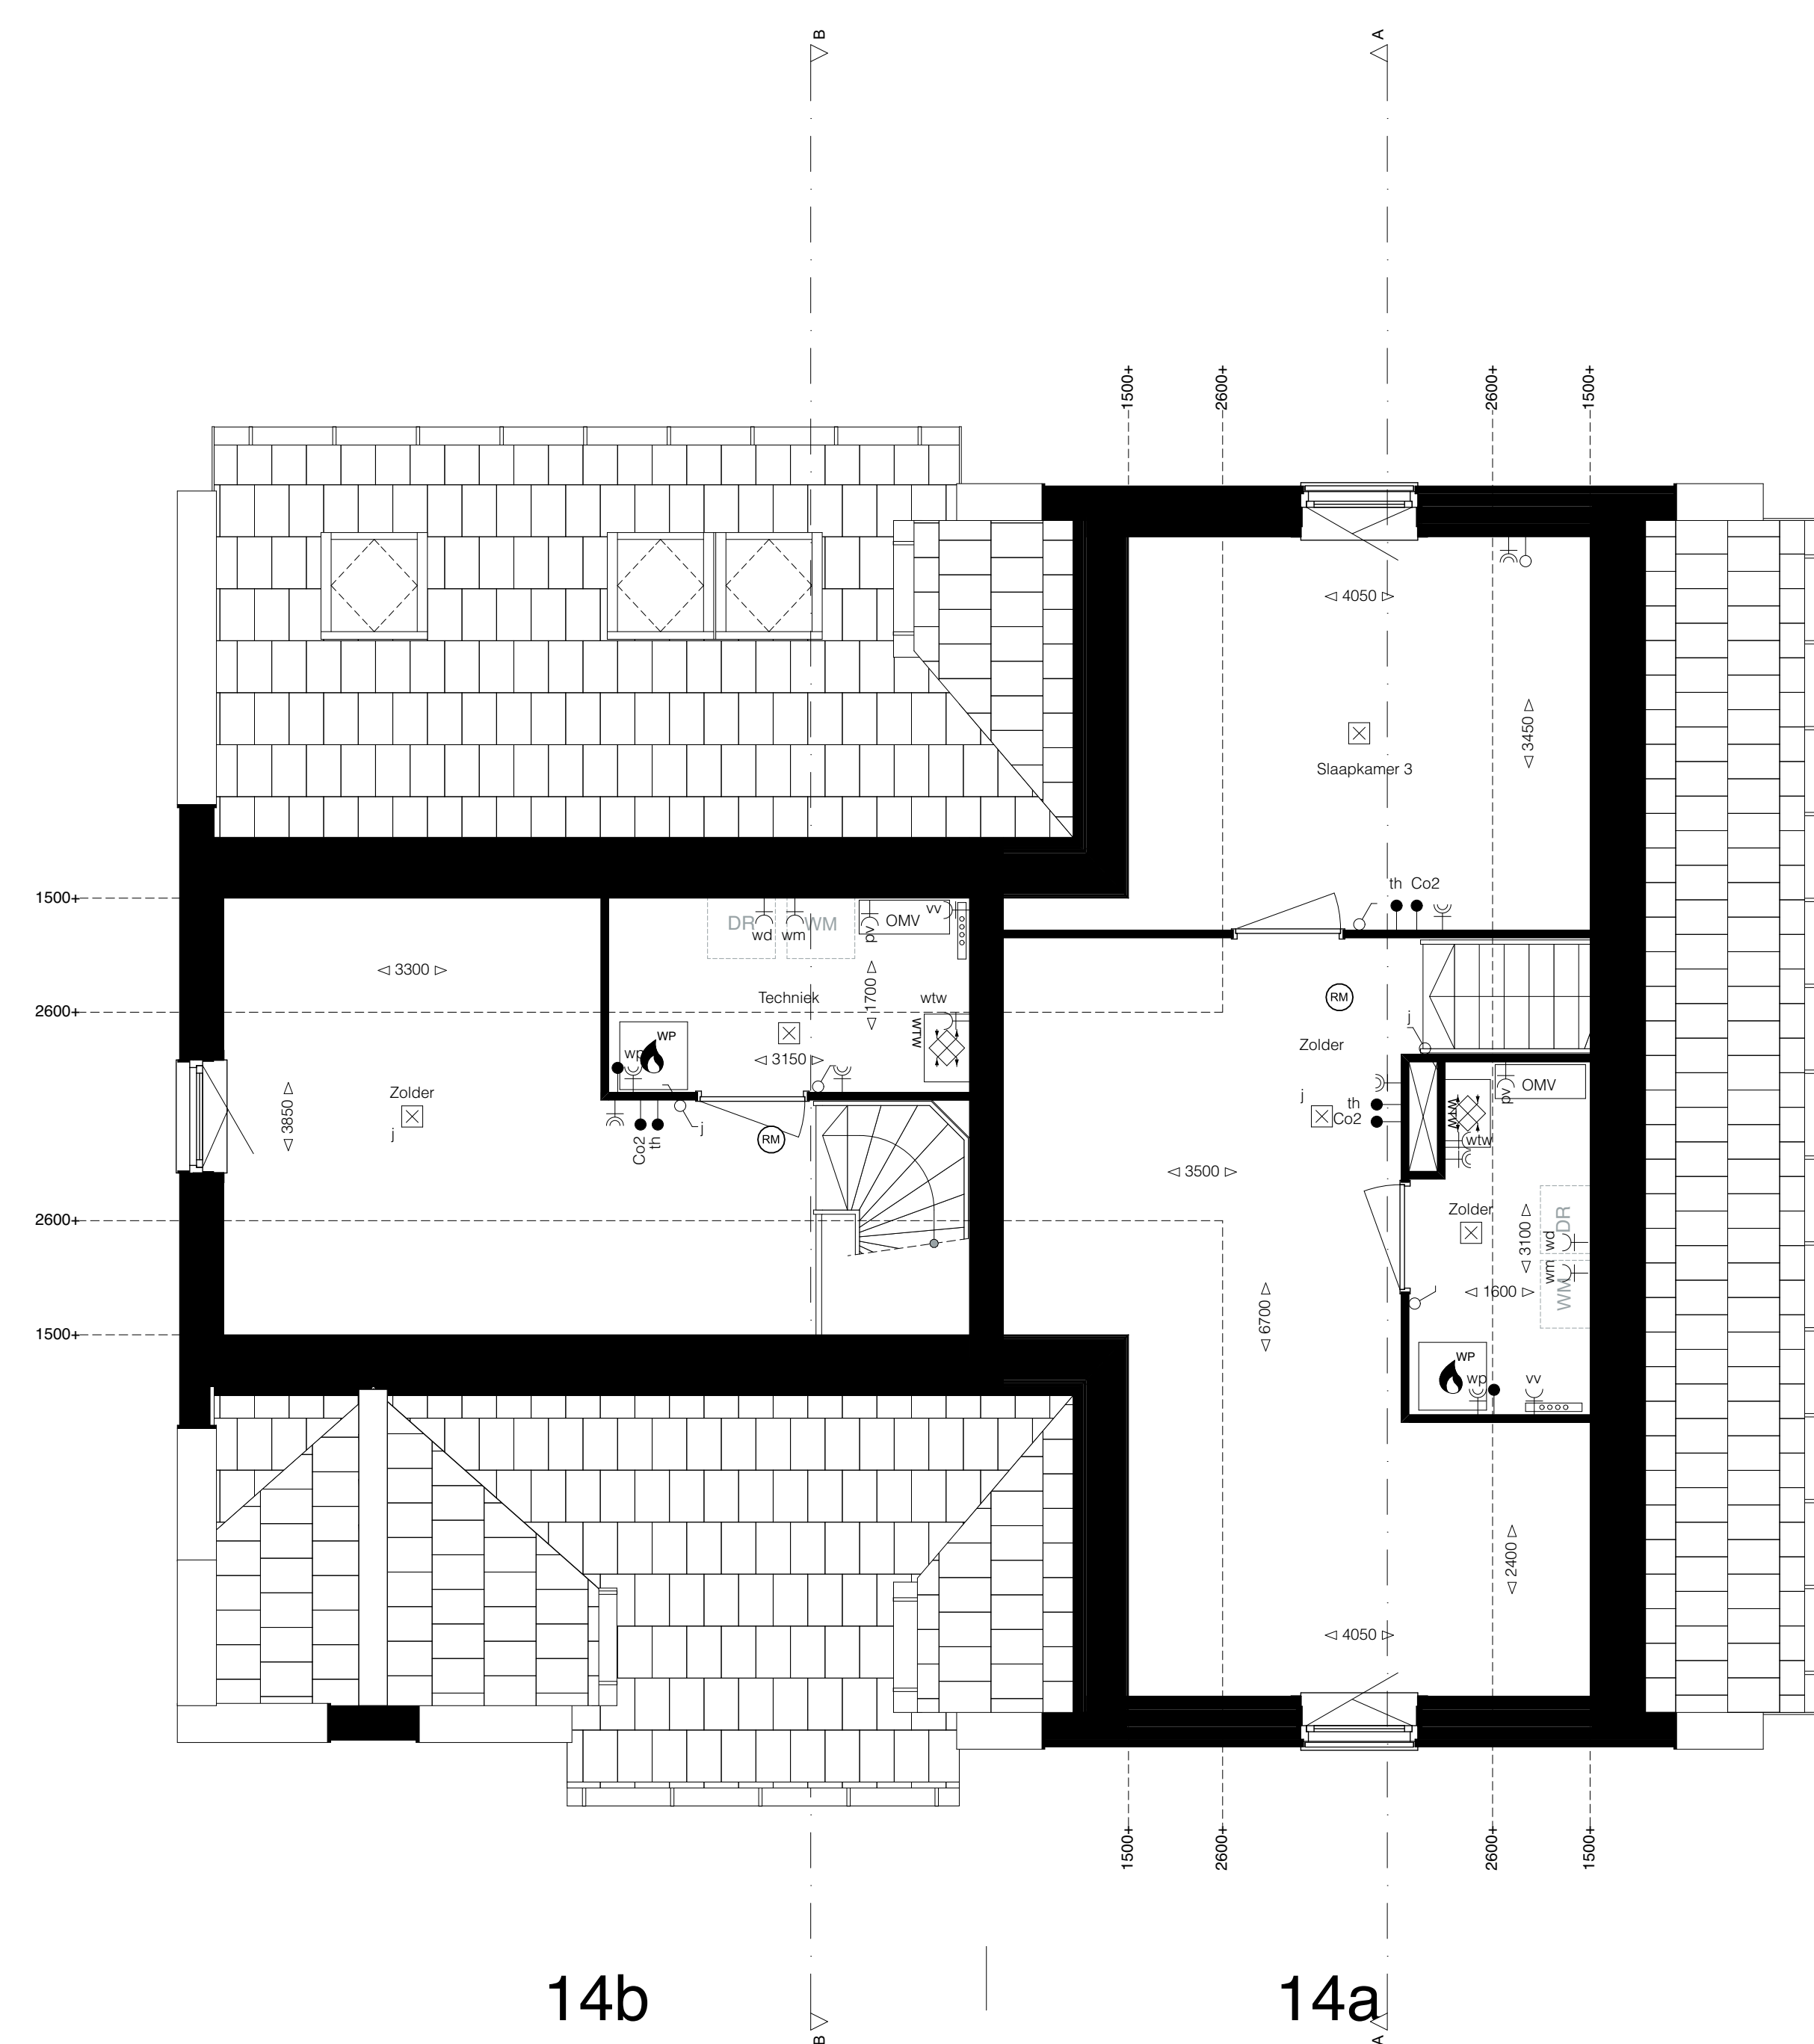

14b

14a


2e verdieping

Symbolenlijst


- ● Bel
- Wandlichtpunt
- ✕✕ Wandlichtpunt waterdicht
- Aarding
- ⊗ Plafondlichtpunt
- ⊗ Enkelpolige schakelaar
- ⊗ Timerschakelaar of ingebouwde vochtsensor, n.t.b.
- ⊗ Wisselschakelaar
- ⊗ Tweepolgeschakelaar
- ⊗ Enkelpolige schakelaar en wandcontactdoos
- ⊗ Dubbele wandcontactdoos (randaande)
- ⊗ Enkele wandcontactdoos (randaande)
- ⊗ Enkele wandcontactdoos (randaande, waterdicht)
- ⊗ Enkele wandcontactdoos (randaande, perliex)
- Los aansluitpunt
- ⊗ Kamerthermostaat
- ⊗ CO2 meter
- 75± Circa maatvoering in mm
- ⊗ Meterkast, verdoelkast
- ⊗ WTW installatie
- ⊗ Opstelplaats boiler
- ⊗ Opstelplaats warmtepomp
- ⊗ Opstelplaats warmachine / droger
- ⊗ Omvormer t.b.v. zonnepanelen
- ⊗ Elektrische radiator
- ⊗ Kaldon
- ⊗ Rookmelder
- ⊗ Opstelplaats keuken
- ⊗ Hemelwaterafvoer
- ⊗ Verdelstuik vloerverwarming
- ⊗ Tegelwerk indicatief
- ⊗ Indicatie dakvlak t.b.v. zonnepanelen, opvoerder in technische ruimte.
- ⊗ Definitieve locatie en aantallen n.t.b.
- ⊗ Indicatie dakvlak t.b.v. dakventielen/ installatie.
- ⊗ Definitieve locatie en aantallen n.t.b.

Disclaimer

- Situatie: Kalkoven Het aansluitend openbaar gebied is nog in ontwikkeling en valt buiten de verantwoordelijkheid van de ontwerper.
- Afmetingen en de tekening zijn in millimeters.
- De afmetingen zijn op de tekening aangegeven door middel van een symbolisch systeem. De afmetingen kunnen van de werkelijkheid afwijken door de afmetingen van de constructie.
- Bij het aantal woningen komen op ieder te bouwen positieve restanten van de grond. Deze positieve restanten worden op de tekening aangegeven.

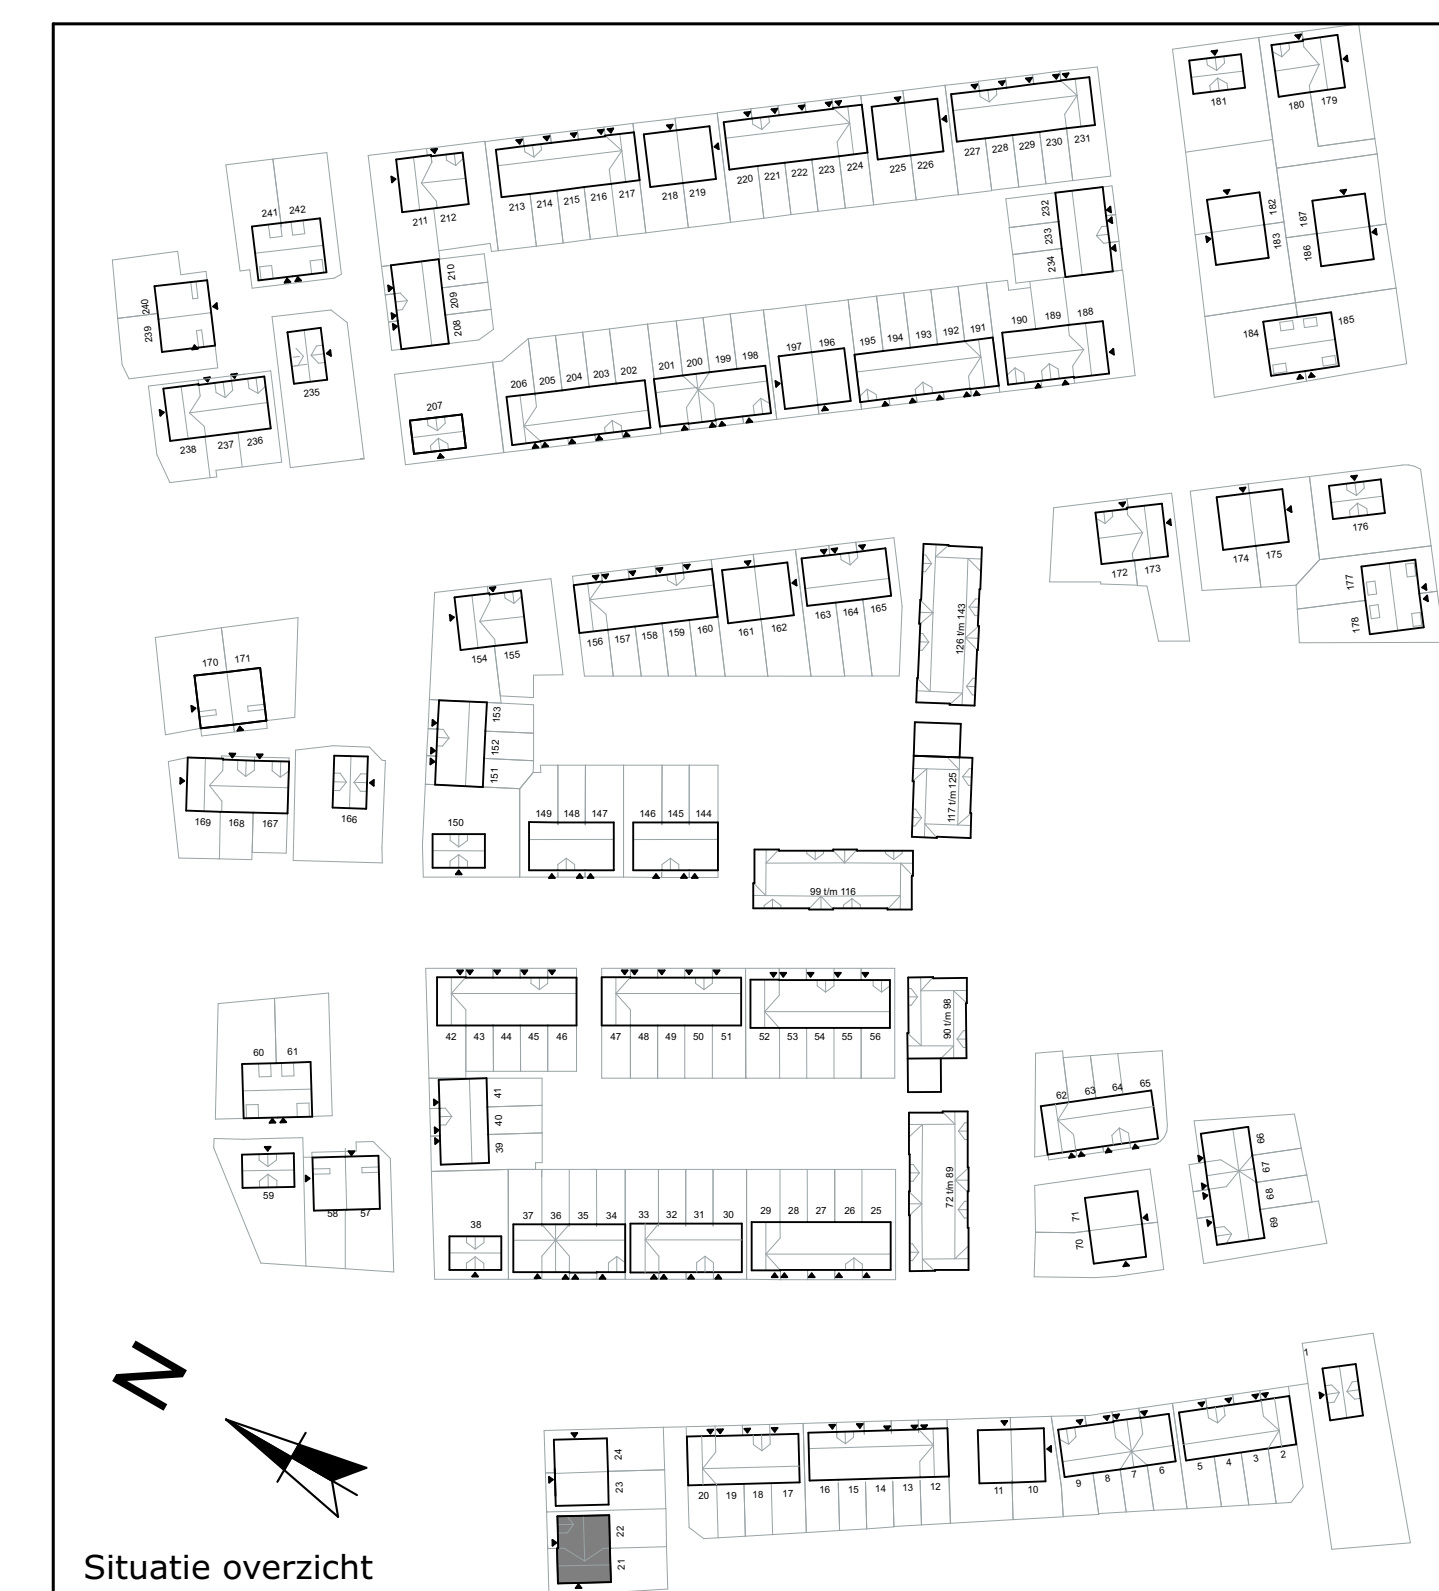

Situatie overzicht

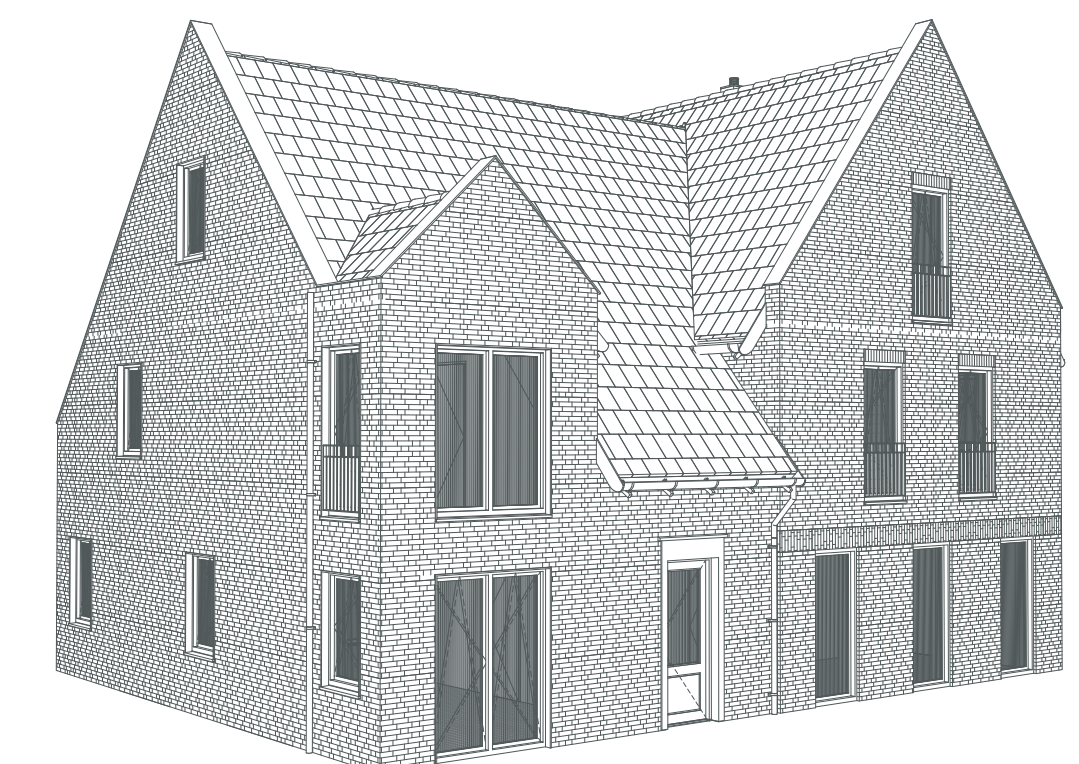

Hofgeest
BUITEN

Bloktype 14
Woningtype 14a en 14b
Plattegrond tekening

Blad 1 van 2


BOUWNUMMERS:
21-22

Schaal 1:50 - A0 - 1-11-2021



BWNR: 22 | BWNR: 21
14b | 14a

Voorgevel

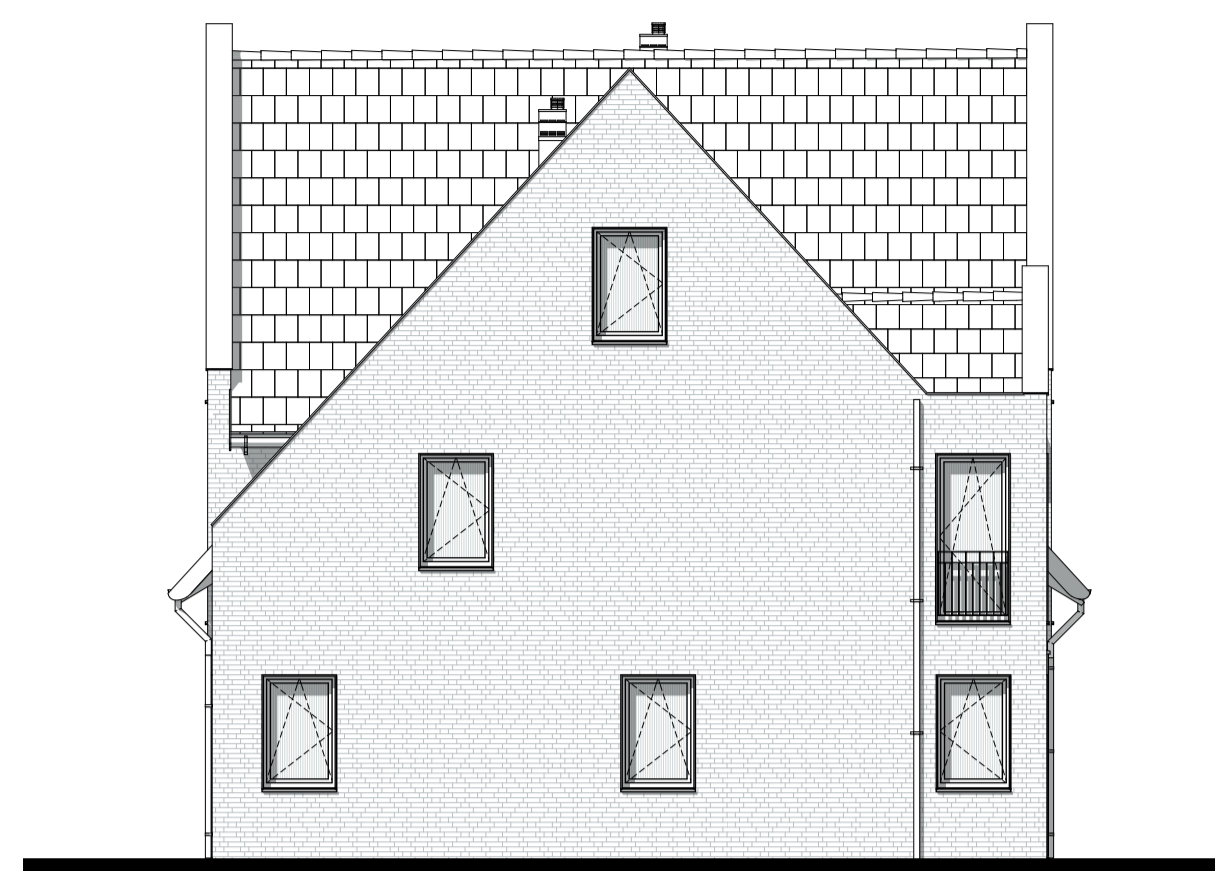


BWNR: 22

Linkerzijgevel




BWNR: 21 | BWNR: 22
14a | 14b

Achtergevel

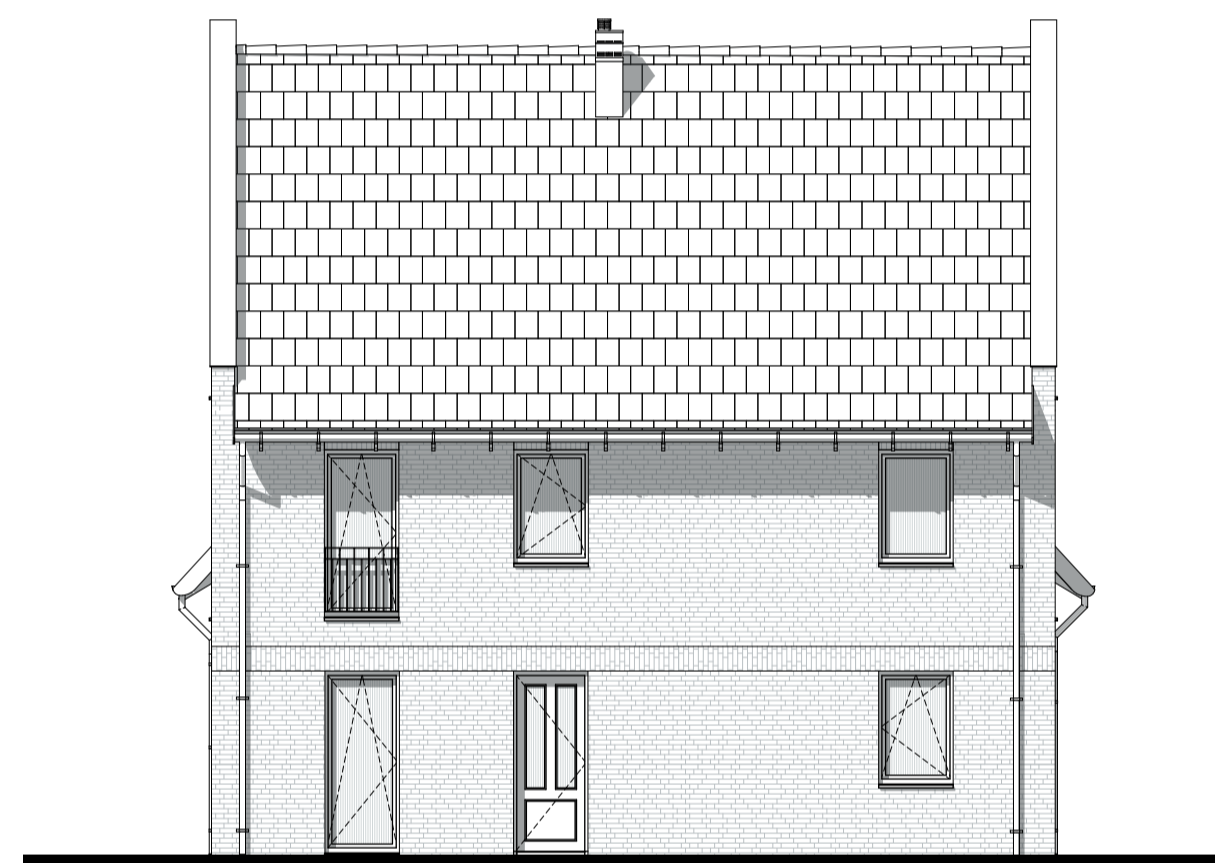


BWNR: 21


Rechterzijgevel

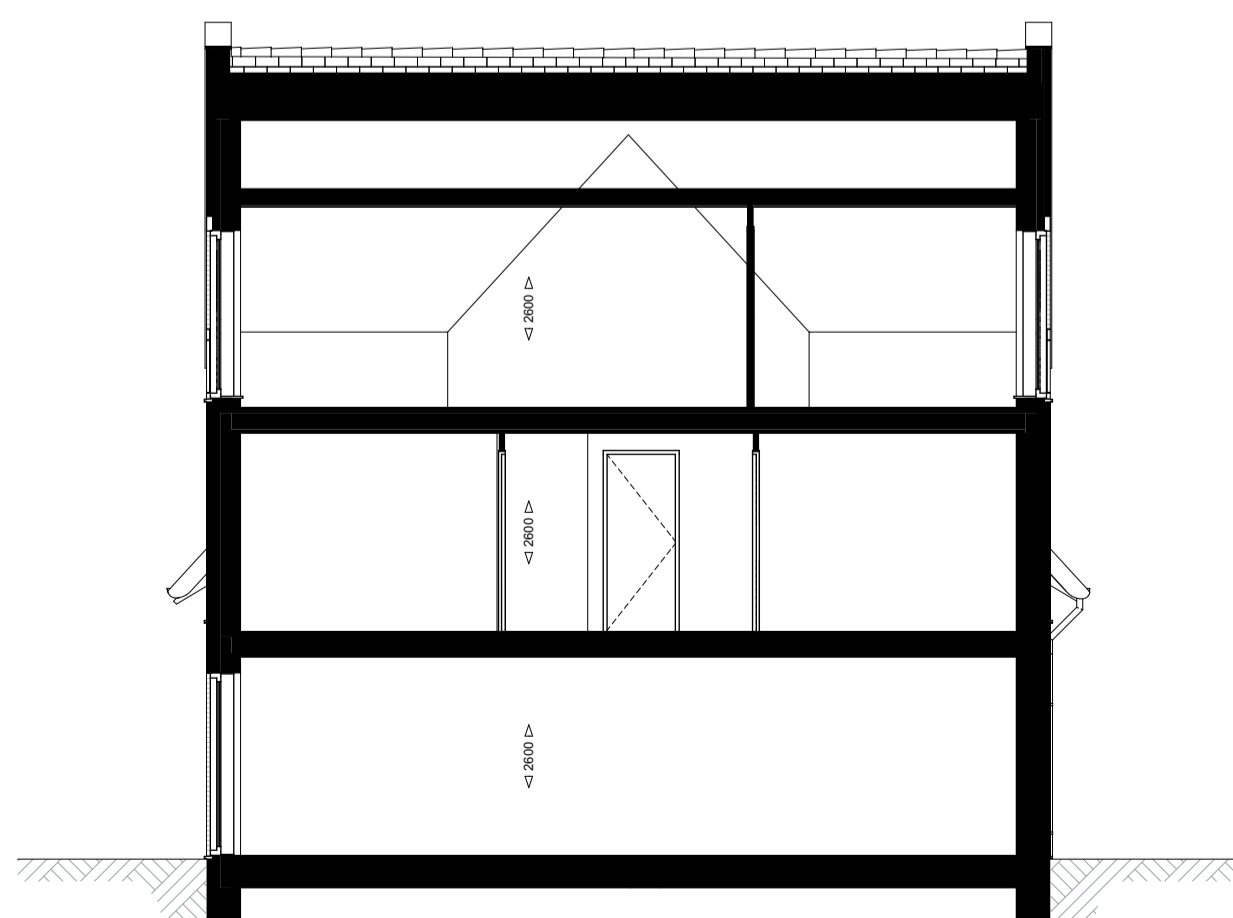

Doorsnede A-A

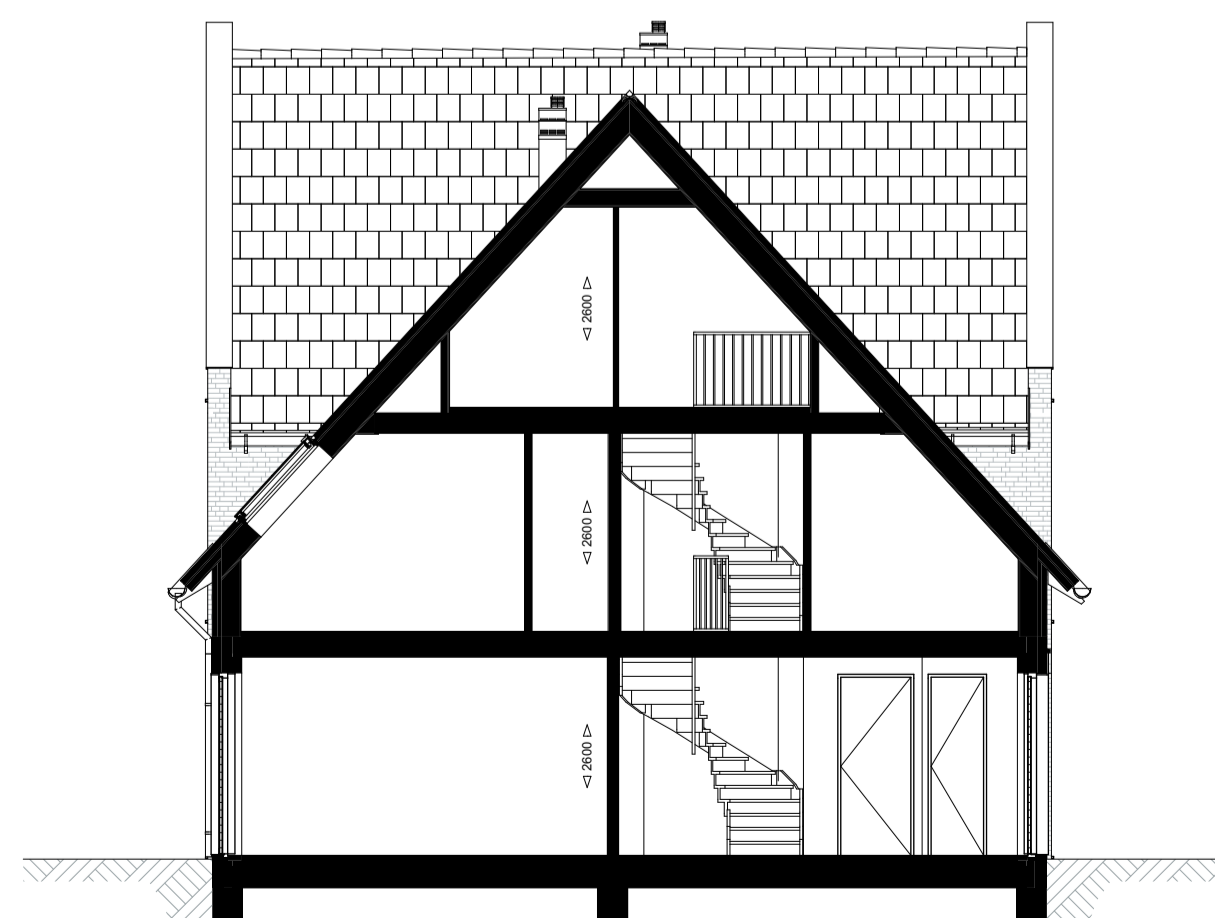

Doorsnede B-B

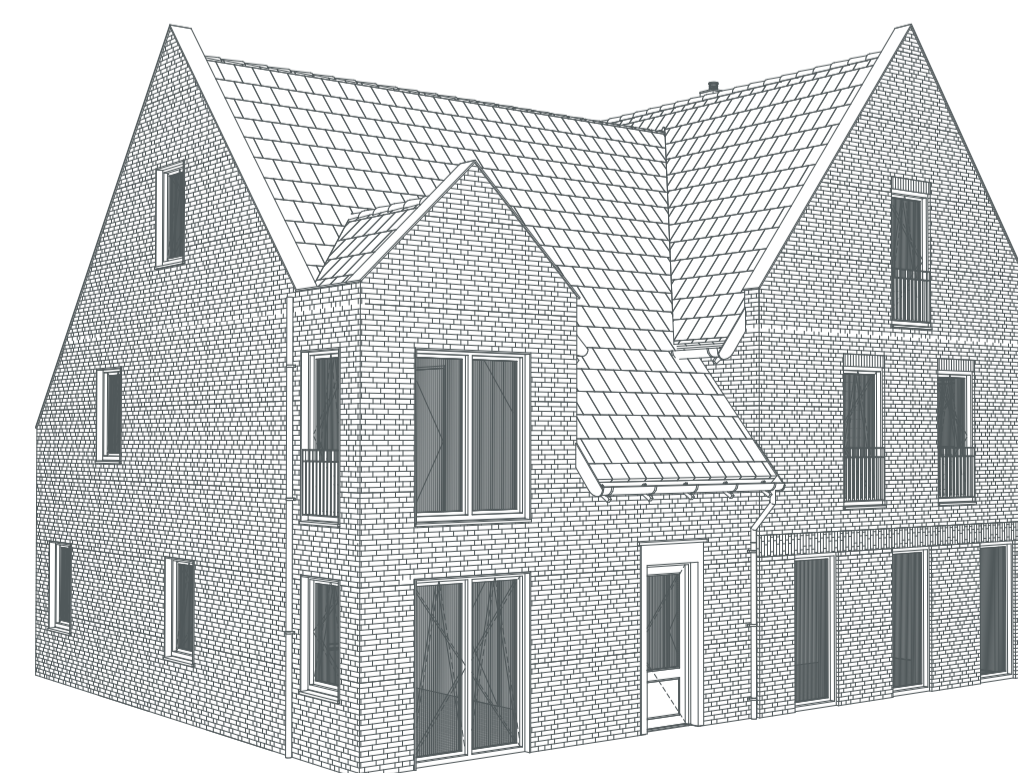


Symbolenlijst

- ○ Bel
- x— Wandlichtpunt
- ✦ Wandlichtpunt waterdicht
- Aarding
- ⊠ Plafondlichtpunt
- ⌚ Enkelpolige schakelaar
- ⌚ Timerschakelaar of ingebouwde vochtsensor, N.t.b.
- ⌚ Wisselschakelaar
- ⌚ Tweepoligeschakelaar
- ⌚ Enkelpolige schakelaar en wandcontactdoos
- ⌚ Dubbele wandcontactdoos (randaarde)
- ⌚ Enkele wandcontactdoos (randaarde)
- ⌚ Enkele wandcontactdoos (randaarde, waterdicht)
- ⌚ Enkele wandcontactdoos (randaarde, perilex)
- ⌚ Loos aansluitpunt
- ⌚ Kamerthermostaat
- ⌚ Co2 meter
- 755 ≈ Circa maatvoering in mm
- ⊠ MK Meterkast, verdeelkast
- ⊠ WTW installatie
- ⊠ Opstelplaats boiler
- ⊠ Opstelplaats warmtepomp
- ⊠ Opstelplaats wasmachine / droger
- ⊠ OMV Omvormer t.b.v. zonnepanelen
- ⊠ Elektrische radiator
- K Kolom
- ⊠ Rookmelder
- ⊠ Opstelplaats keuken
- Hwa Hemelwaterafvoer
- ⊠ Verdeelunit vloerverwarming
- ⊠ Tegelerwerk indicatief
- * Indicatie dakvlak t.b.v. zonnepanelen, omvormer in techniekruimte, Definitieve locatie en aantallen n.t.b.
- Indicatie dakvlak t.b.v. dakventielen/ installatie, Definitieve locatie en aantallen n.t.b.

Disclaimer

- Situatie indicatief. Het aansluitend openbaar gebied is nog in ontwikkeling en valt buiten de verantwoordelijkheid van de ontwerper.
- Maatvoeringen in de tekening betreffen circa maten in millimeters.
- Op de plaatsnamen zijn de installatievoorzieningen door middel van een symbool weergegeven. De aangegeven positie van deze onderdelen is indicatief, exacte positie wordt door de installateur bepaald.
- Bij een aantal woningen komen op raster te bepalen positie restkasten in/ aan de gevel. Deze positie staan niet aangegeven op de geveltekening.

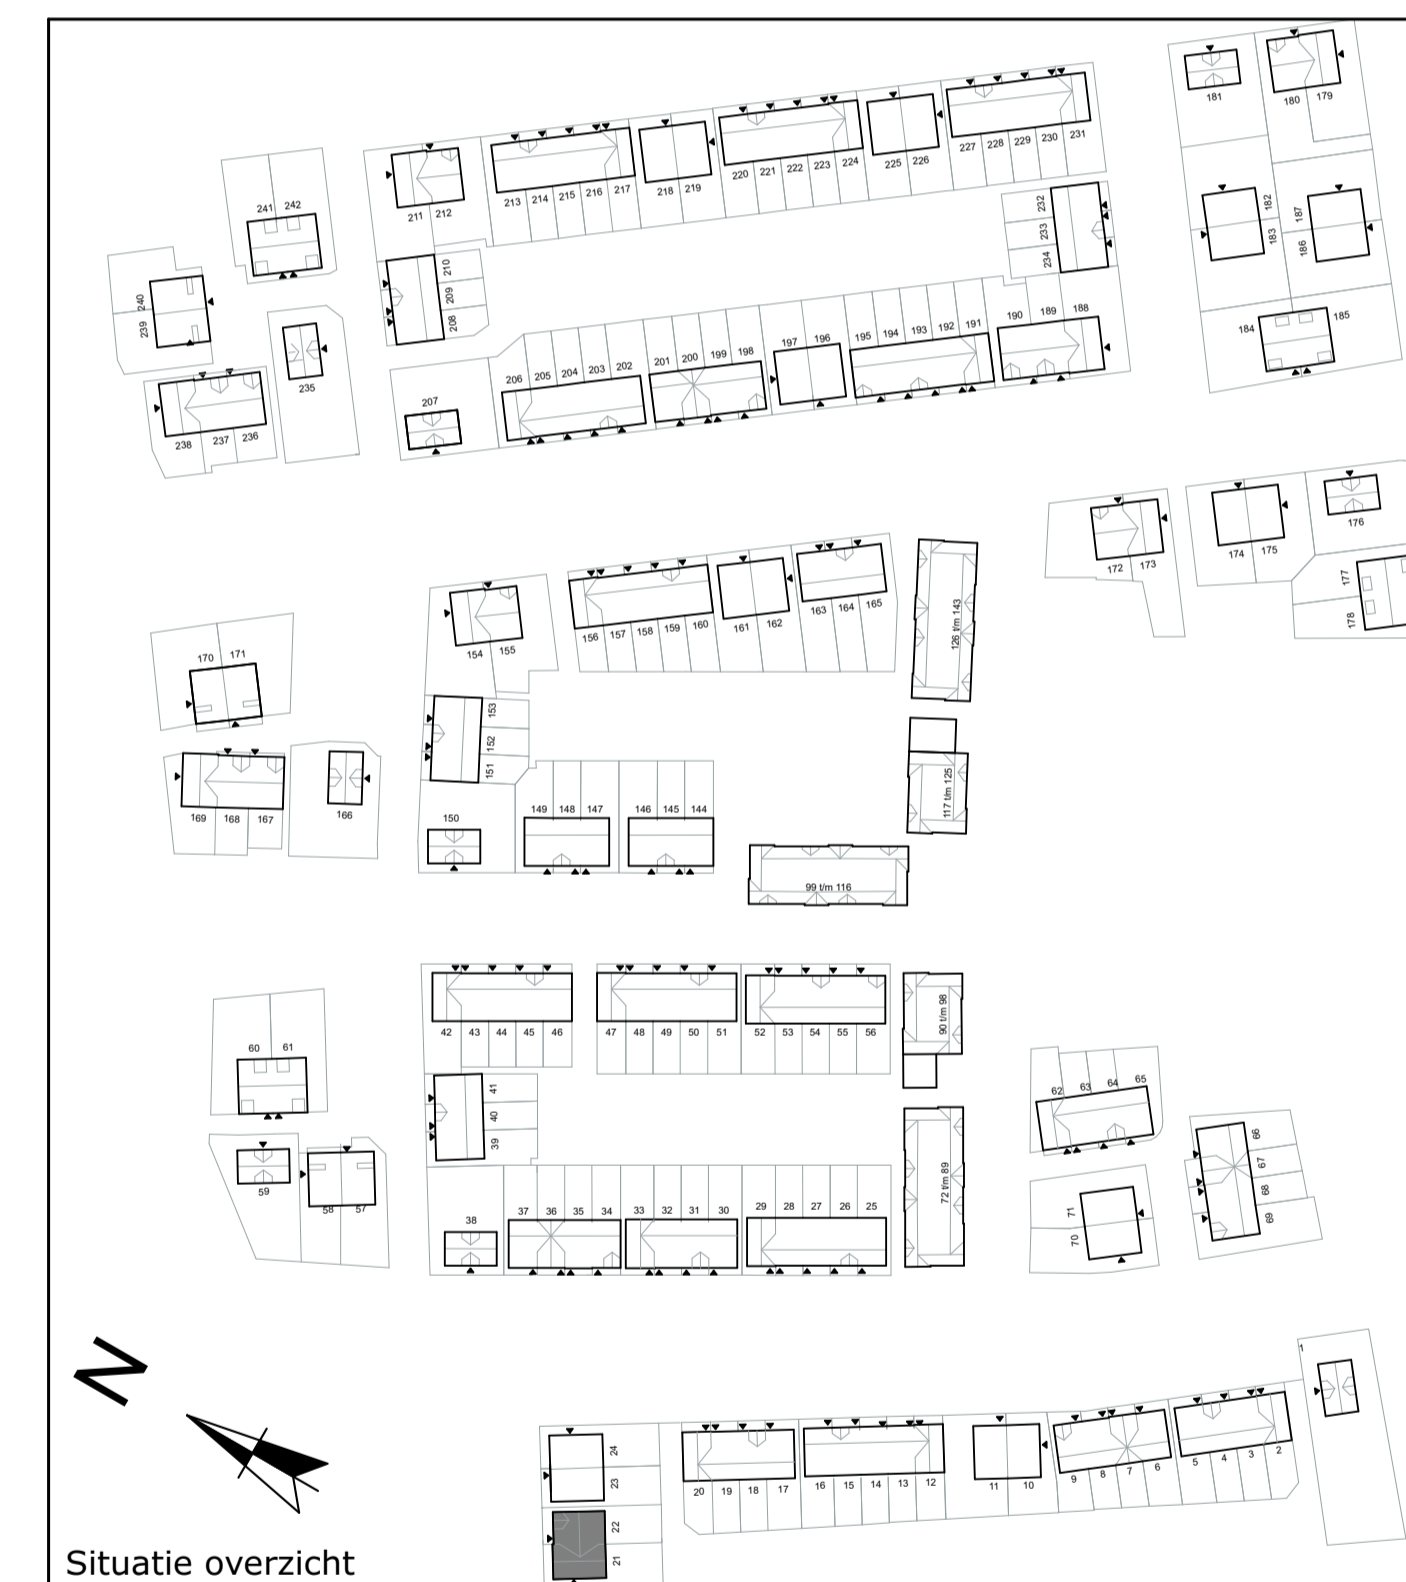

Bloktype 14
Woningtype 14a en 14b
Gevel en doorsnede tekening

Blad 2 van 2

BOUWNUMMERS:
21-22

Schaal 1:100 - A1 - 1-11-2021