



Begane grond

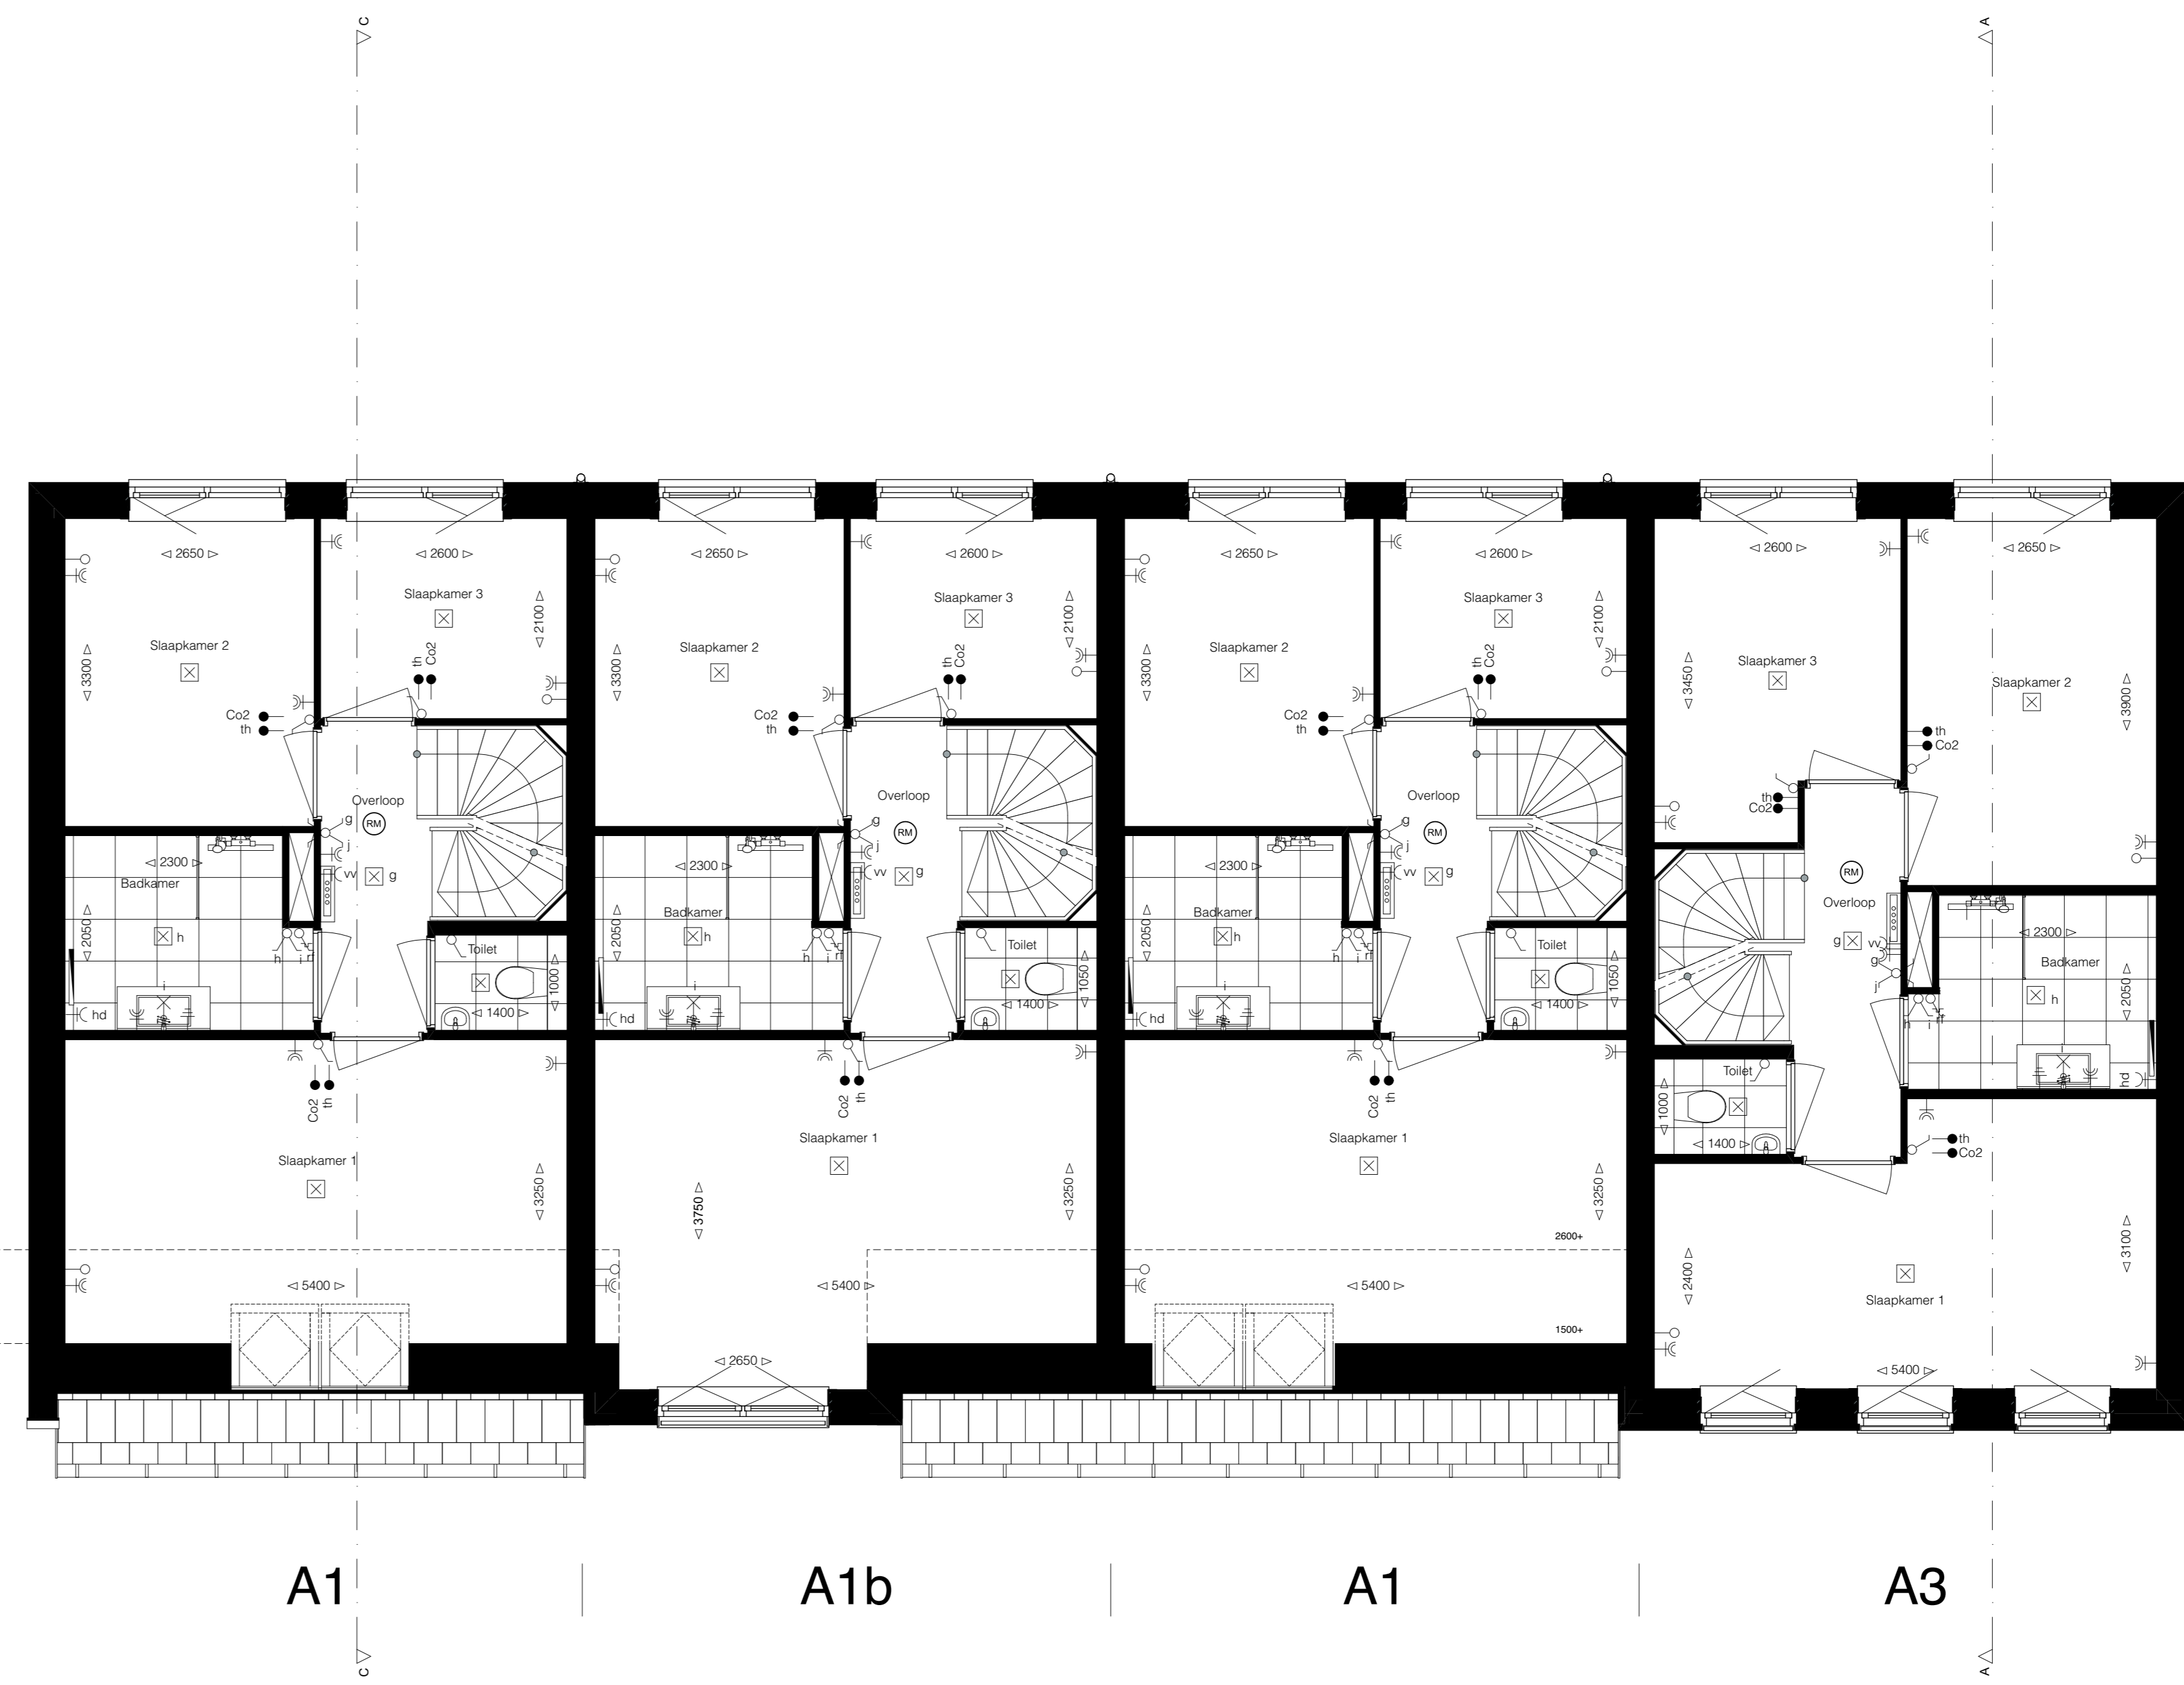



1e verdieping

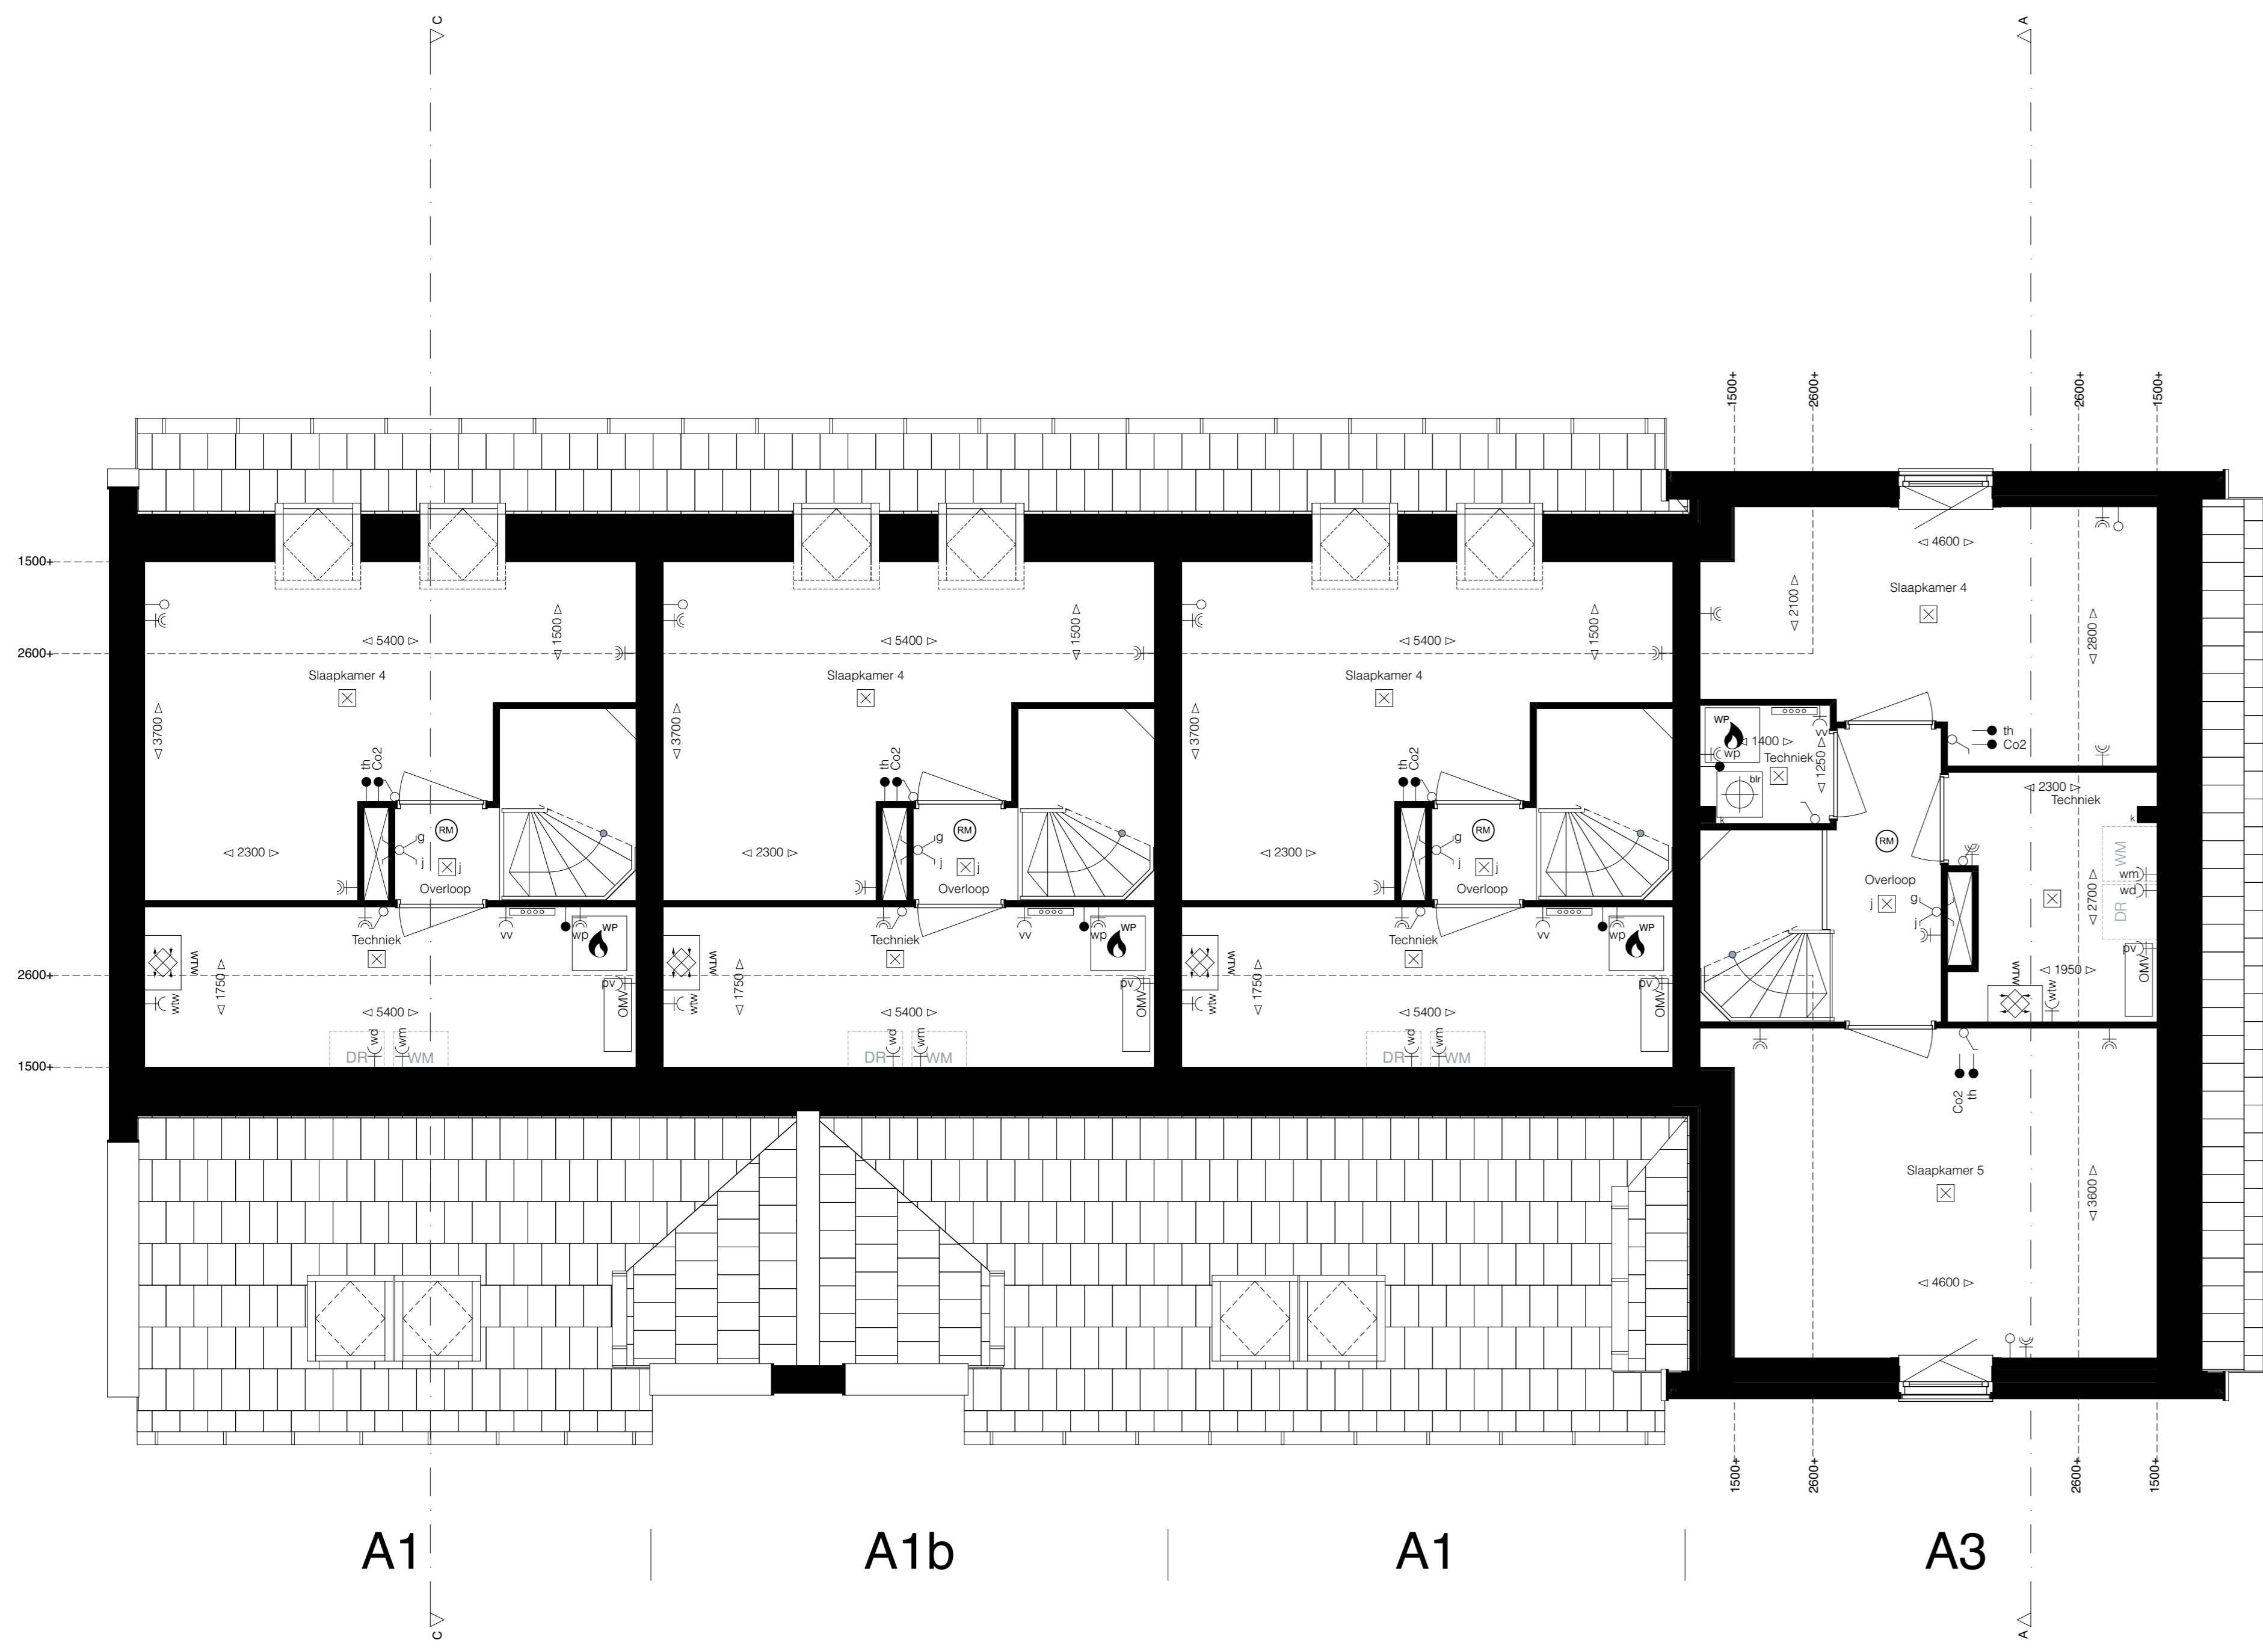

2e verdieping

- Symbolenlijst**
- ● Bel
  - Wandlichtpunt
  - Wandlichtpunt waterdicht
  - Aarding
  - Plafondlichtpunt
  - Eenslagige schakelaar
  - Timerschakelaar of ingebouwde vochtsensor, N.L.B.
  - Wisselchakelaar
  - Tweepolgeschakelaar
  - Energetische schakelaar en wandcontactdoos
  - Dubbele wandcontactdoos (randaarde)
  - Enkele wandcontactdoos (randaarde, waterdicht)
  - Enkele wandcontactdoos (vandaarde, peris)
  - Los aansluitpunt
  - Kamthermostaat
  - Co2 meter
  - Circa maatvoering in mm
  - Meterkast, verdeelkast
  - WTW installatie
  - Opselplaats boiler
  - Opselplaats warmtepomp
  - Opselplaats wasmachine / droger
  - Omvormer t.b.v. zonnepanelen
  - Elektrische radiator
  - Kolom
  - Rookmelder
  - Opselplaats keuken
  - Hemelwaterafvoer
  - Verdeelunit vloerverwarming
  - Tegelvorm indicator
  - Indicatie dakvlak t.b.v. zonnepanelen, omvormer of techniekruimte.
  - Definitieve locatie en aantallen n.l.b.
  - Indicatie dakvlak t.b.v. dakventielen/ installatie
  - Definitieve locatie en aantallen n.l.b.


**Disclaimer**  
 \* Situaties indicatief. Het aantal en de locatie van de zonnepanelen en van de zonnecollectoren is niet zeker. Het is de opdrachtgever de taak om de zonnepanelen en zonnecollectoren te plaatsen op de dakvlakken. De afgeleverde tekening is niet bindend en kan worden aangepast door de opdrachtgever. Het aantal zonnepanelen kan naar de laatste situatie wijzigen. Het aantal zonnepanelen is niet zeker. Het is de opdrachtgever de taak om de zonnepanelen en zonnecollectoren te plaatsen op de dakvlakken. De afgeleverde tekening is niet bindend en kan worden aangepast door de opdrachtgever.

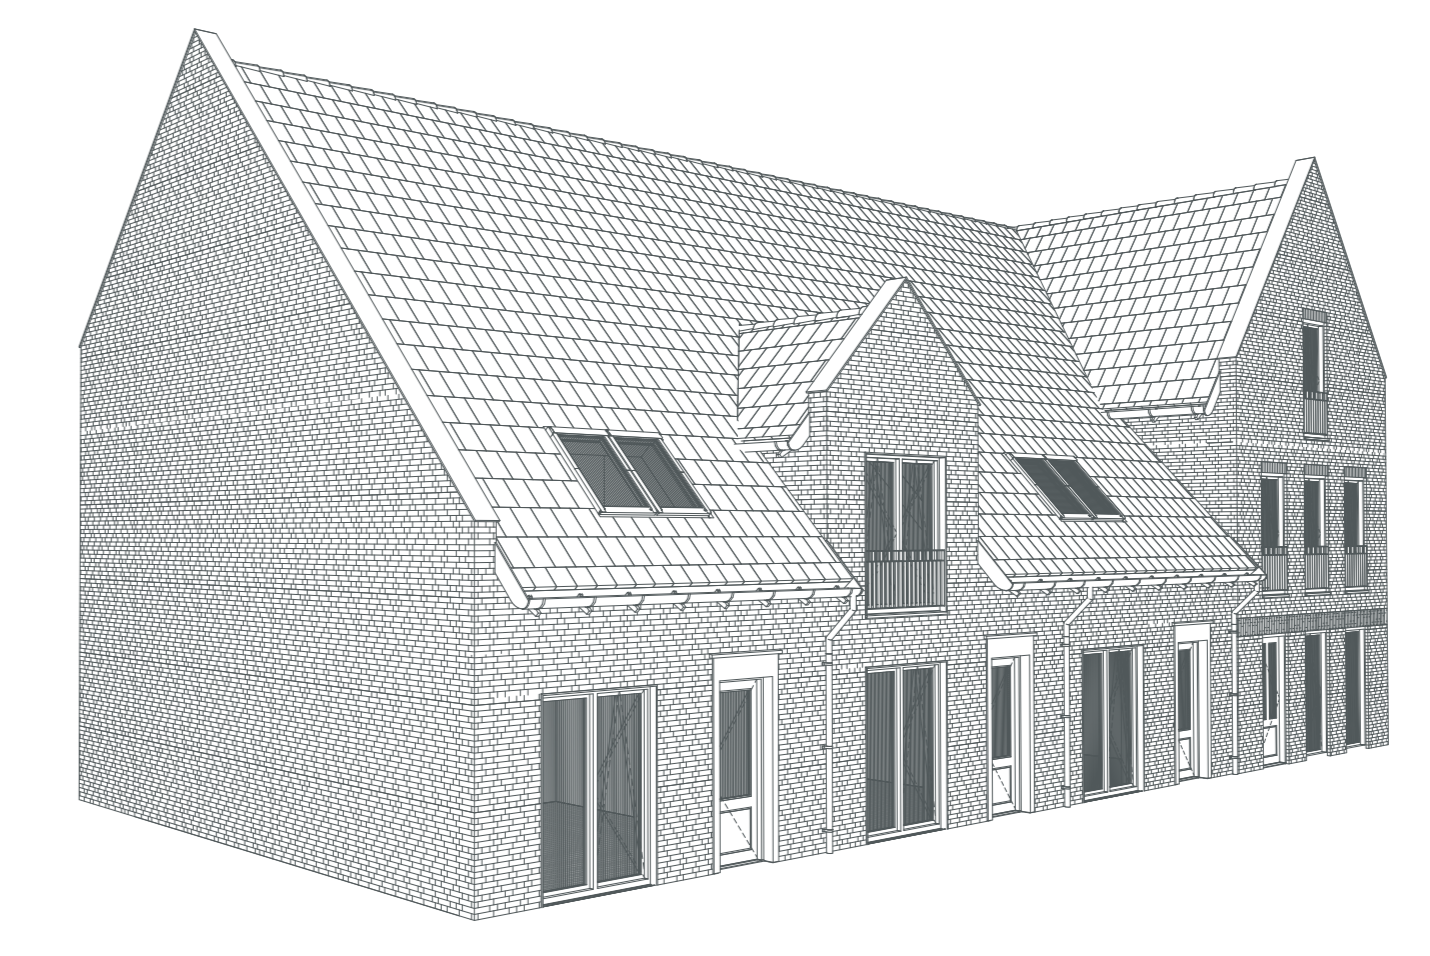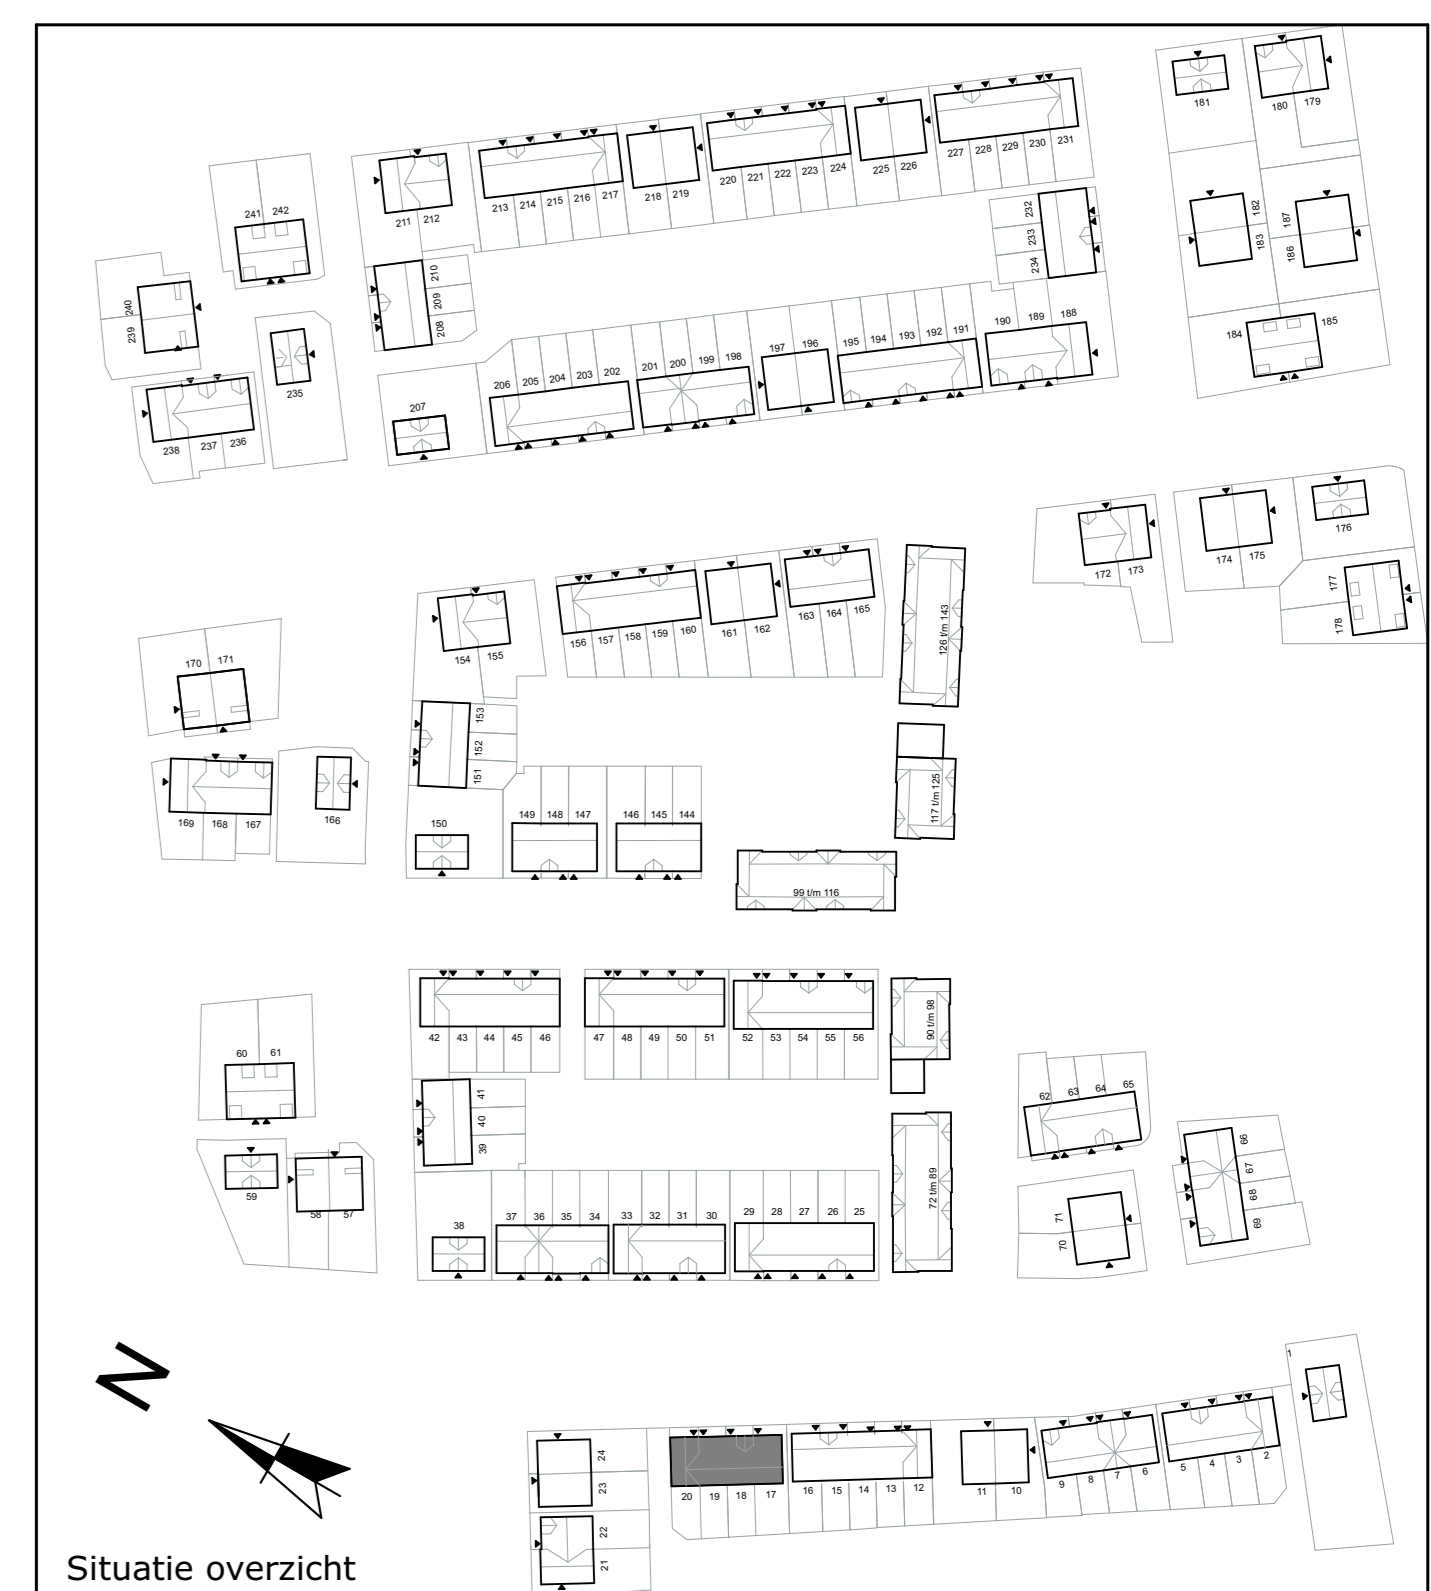

**Hofgeest**  
 BUITEN  
 Bloktype 1 Gespiegeld  
 Woningtype A1 & A3  
 Plattegrond tekening




Voorgevel

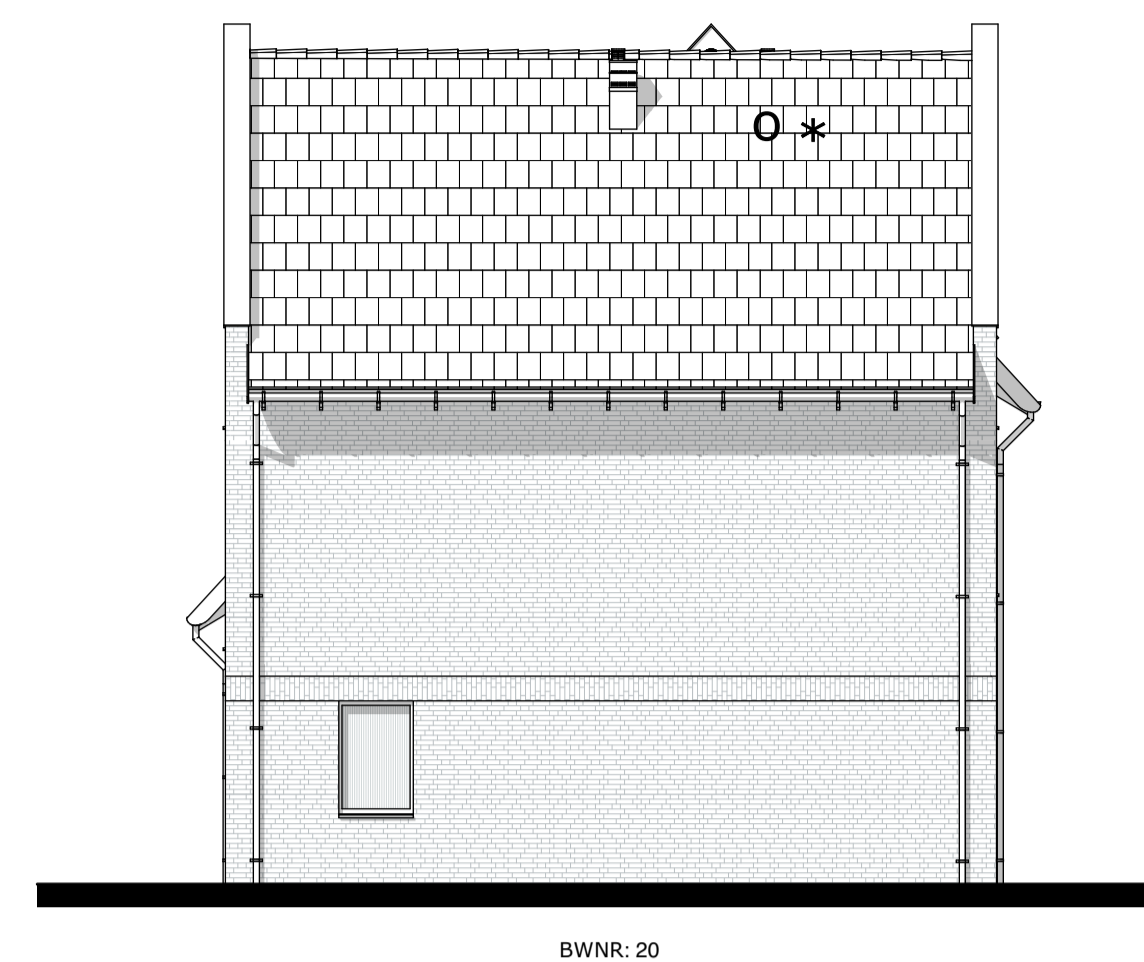


Rechterevel




Achtergevel

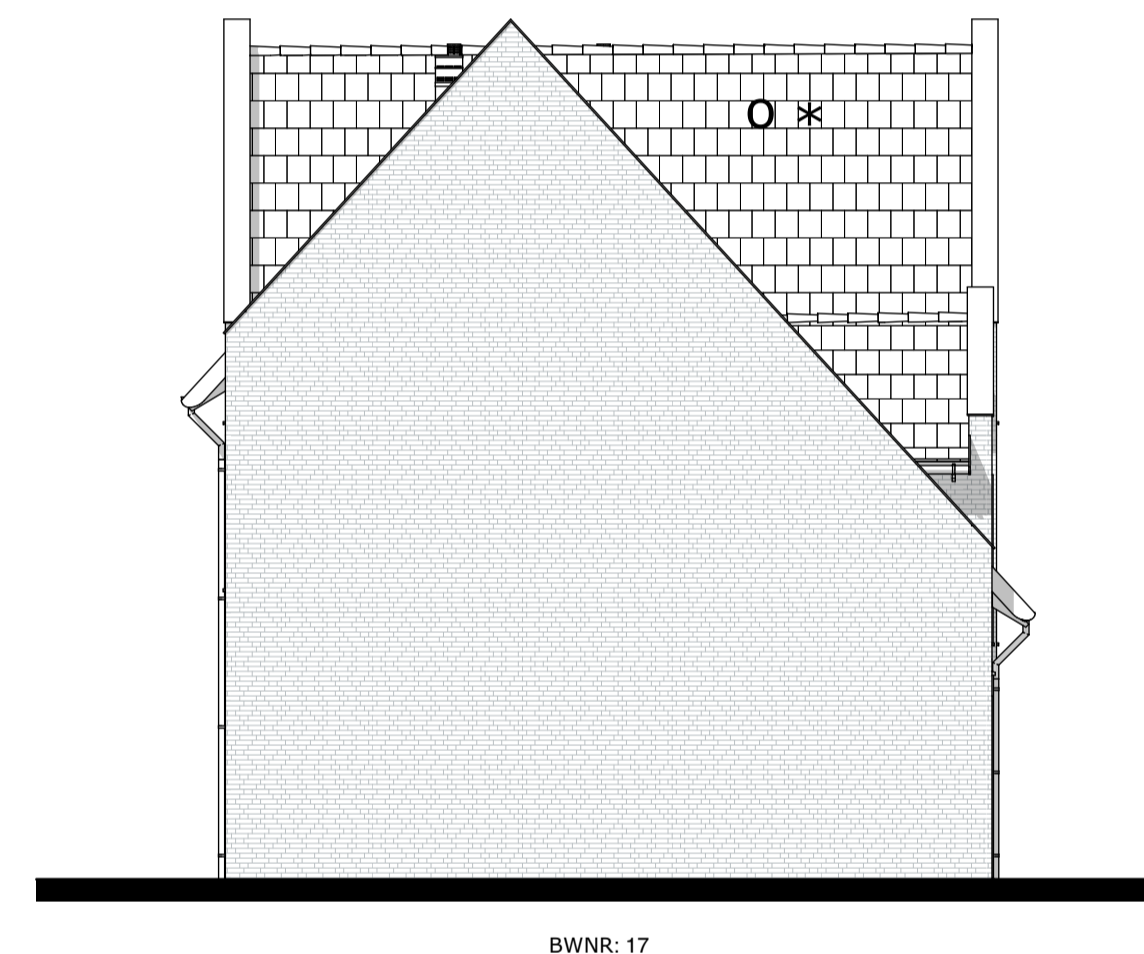


Linkergevel

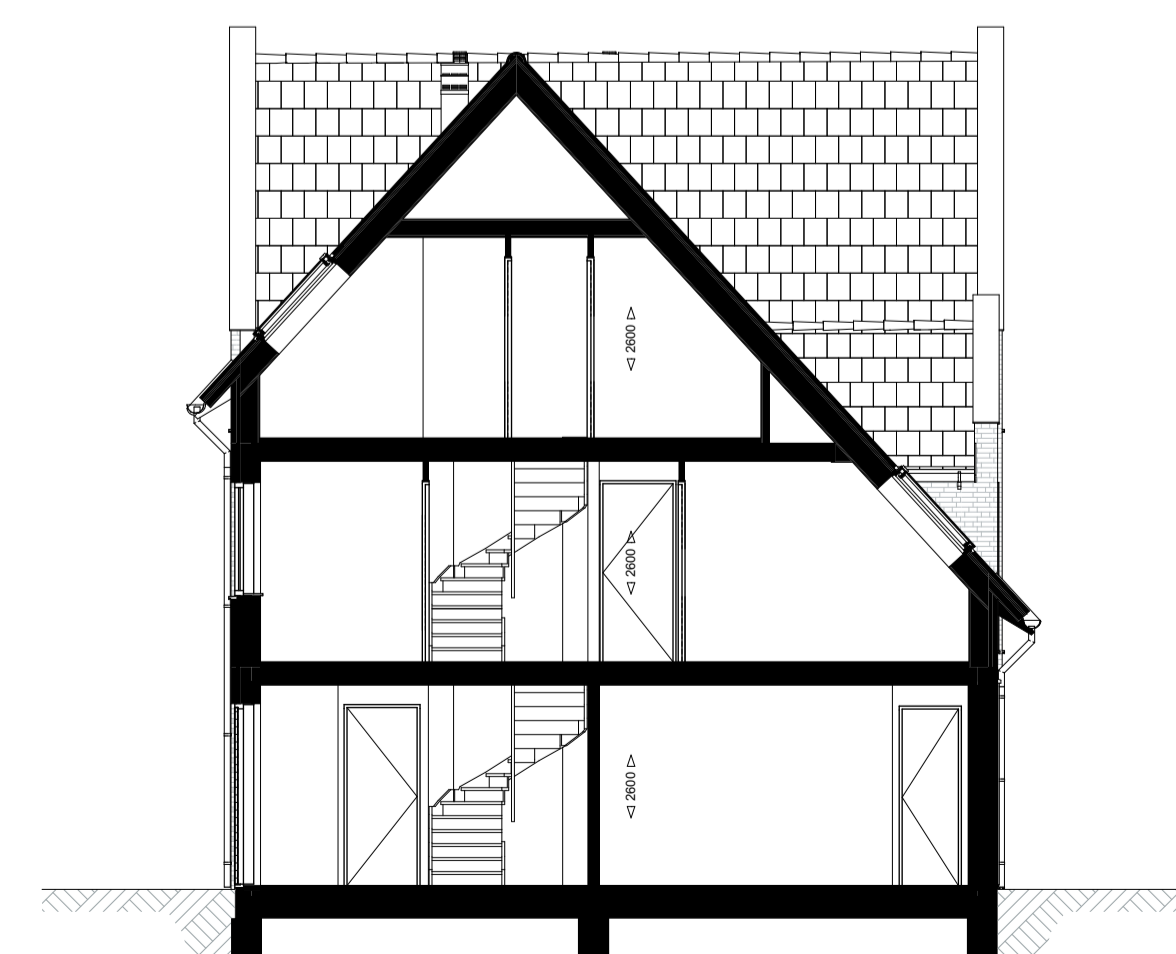

Doorsnede C-C

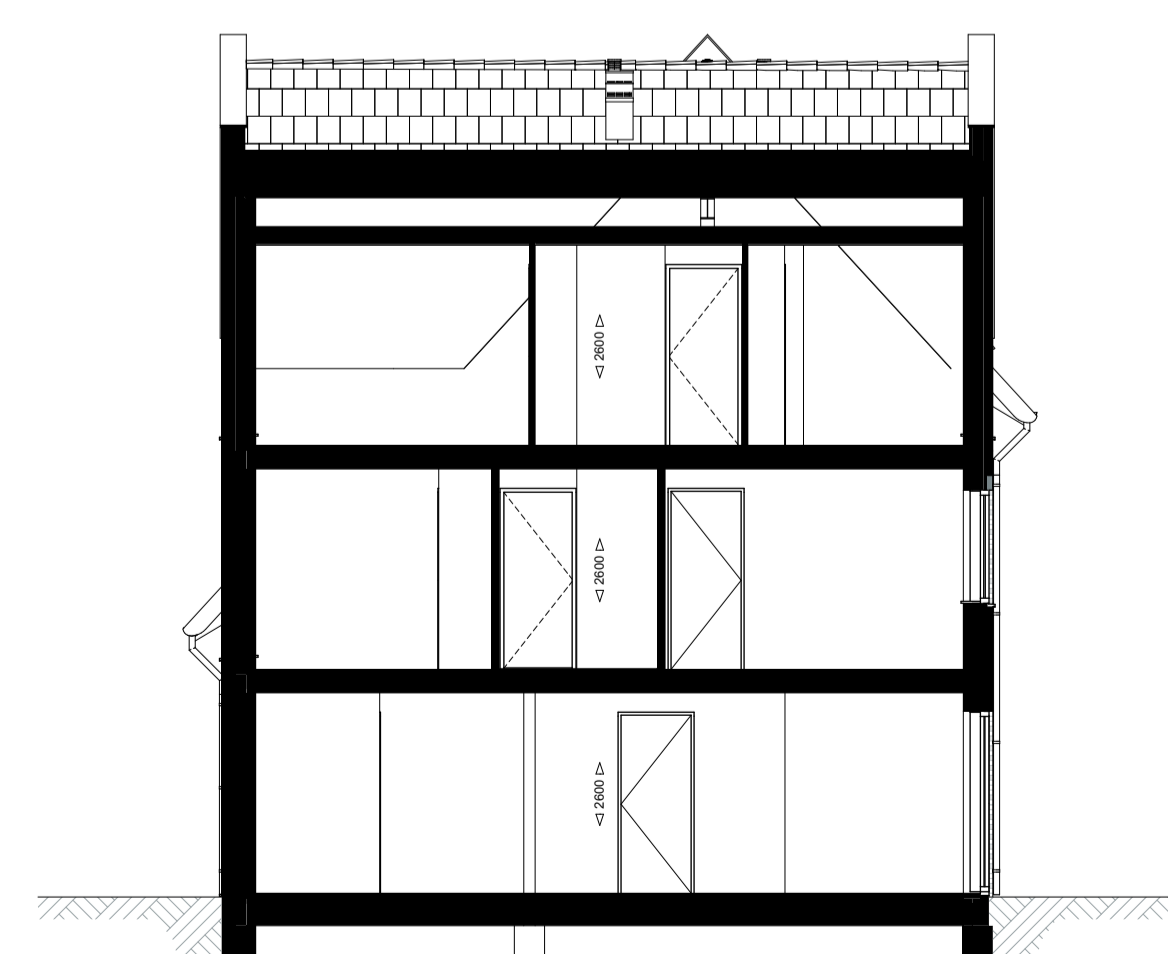

Doorsnede A-A

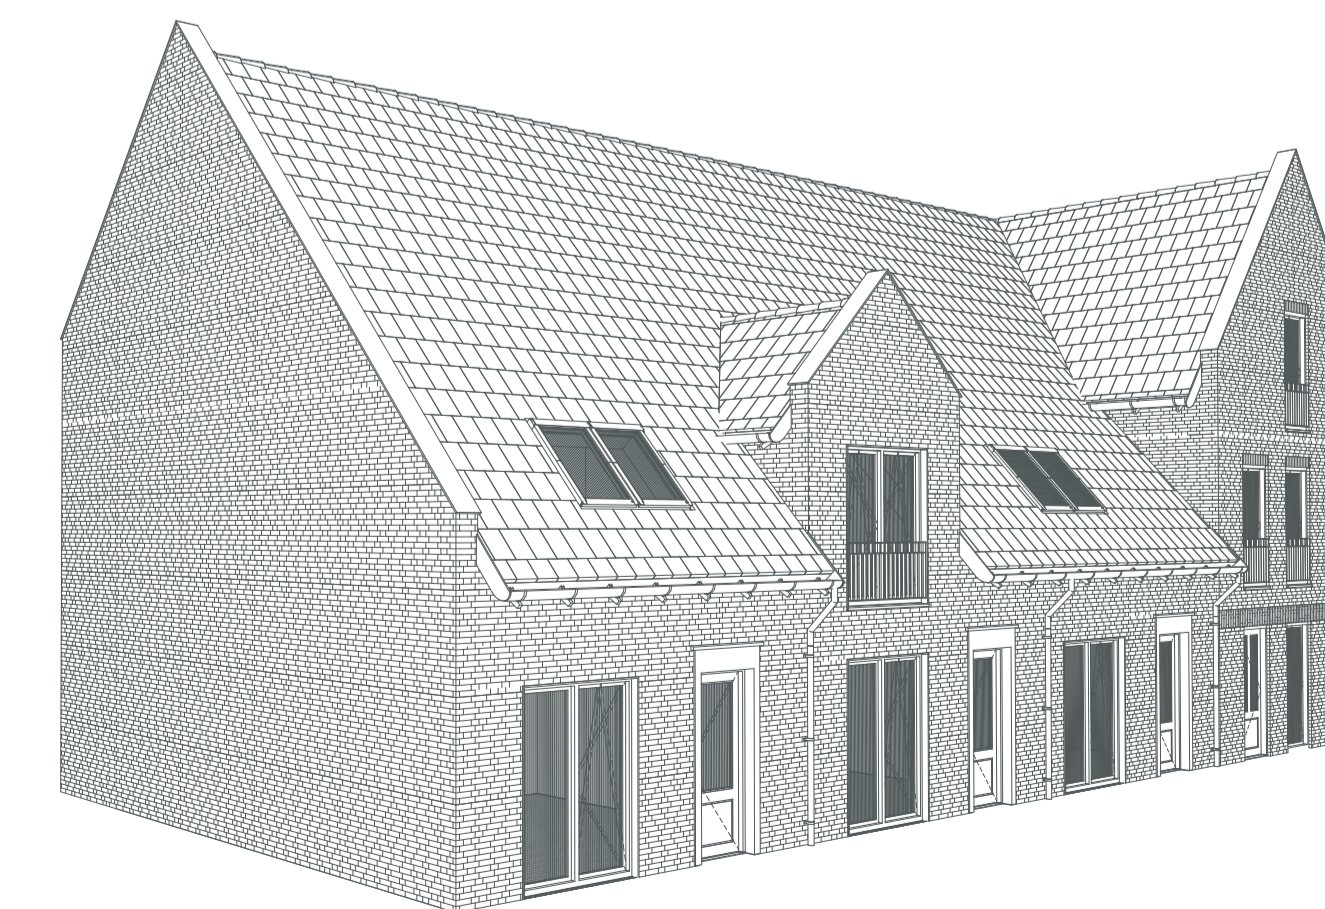


Symbolenlijst

- Bel
- x— Wandlichtpunt
- ⊕ Wandlichtpunt waterdicht
- Aarding
- ⊞ Plafondlichtpunt
- ⊞ Enkelpolige schakelaar
- ⊞ Timerschakelaar of ingebouwde vochtsensor, N.L.B.
- ⊞ Wisselschakelaar
- ⊞ Tweepoligeschakelaar
- ⊞ Enkelpolige schakelaar en wandcontactdoos
- ⊞ Dubbele wandcontactdoos (randaarde)
- ⊞ Enkele wandcontactdoos (randaarde)
- ⊞ Enkele wandcontactdoos (randaarde, waterdicht)
- ⊞ Enkele wandcontactdoos (randaarde, perlex)
- o— Loos aansluitpunt
- th Kamerthermostaat
- Co2 Co2 meter
- 785 mm Circa maatvoering in mm
- ⊞ Meterkast, verdeelkast
- ⊞ WTW installatie
- ⊞ Opstelplaats boiler
- ⊞ Opstelplaats warmtepomp
- ⊞ Opstelplaats wasmachine / droger
- ⊞ Omvormer t.b.v. zonnepanelen
- ⊞ Elektrische radiator
- x Kolom
- ⊞ Rookmelder
- ⊞ Opstelplaats keuken
- Hwa Hemelwaterafvoer
- ⊞ Verdeelunit vloerverwarming
- ⊞ Tegelwerk indicatief
- \* Indicatie dakvlak t.b.v. zonnepanelen, omvormer in techniekruimte. Definitieve locatie en aantallen n.t.b.
- o Indicatie dakvlak t.b.v. dakventielen/ installatie. Definitieve locatie en aantallen n.t.b.

Disclaimer

Situatie indicatief. Het aansluitend openbaar gebied is nog in ontwikkeling en valt buiten de verantwoordelijkheid van de ontwerper.  
 - Maatvoeringen in de tekening betreffen circa maten in millimeters.  
 - Op de plattegronden zijn de installatievoorzorgingen door middel van een symbool weergegeven. De aangegeven positie van deze onderdelen is indicatief, exacte positie wordt door de installateur bepaald.  
 - Bij een aantal eenheden komen er naast de bepaalde positie installaties vrian de gevel. Deze positie staan niet aangegeven op de plattegrond.

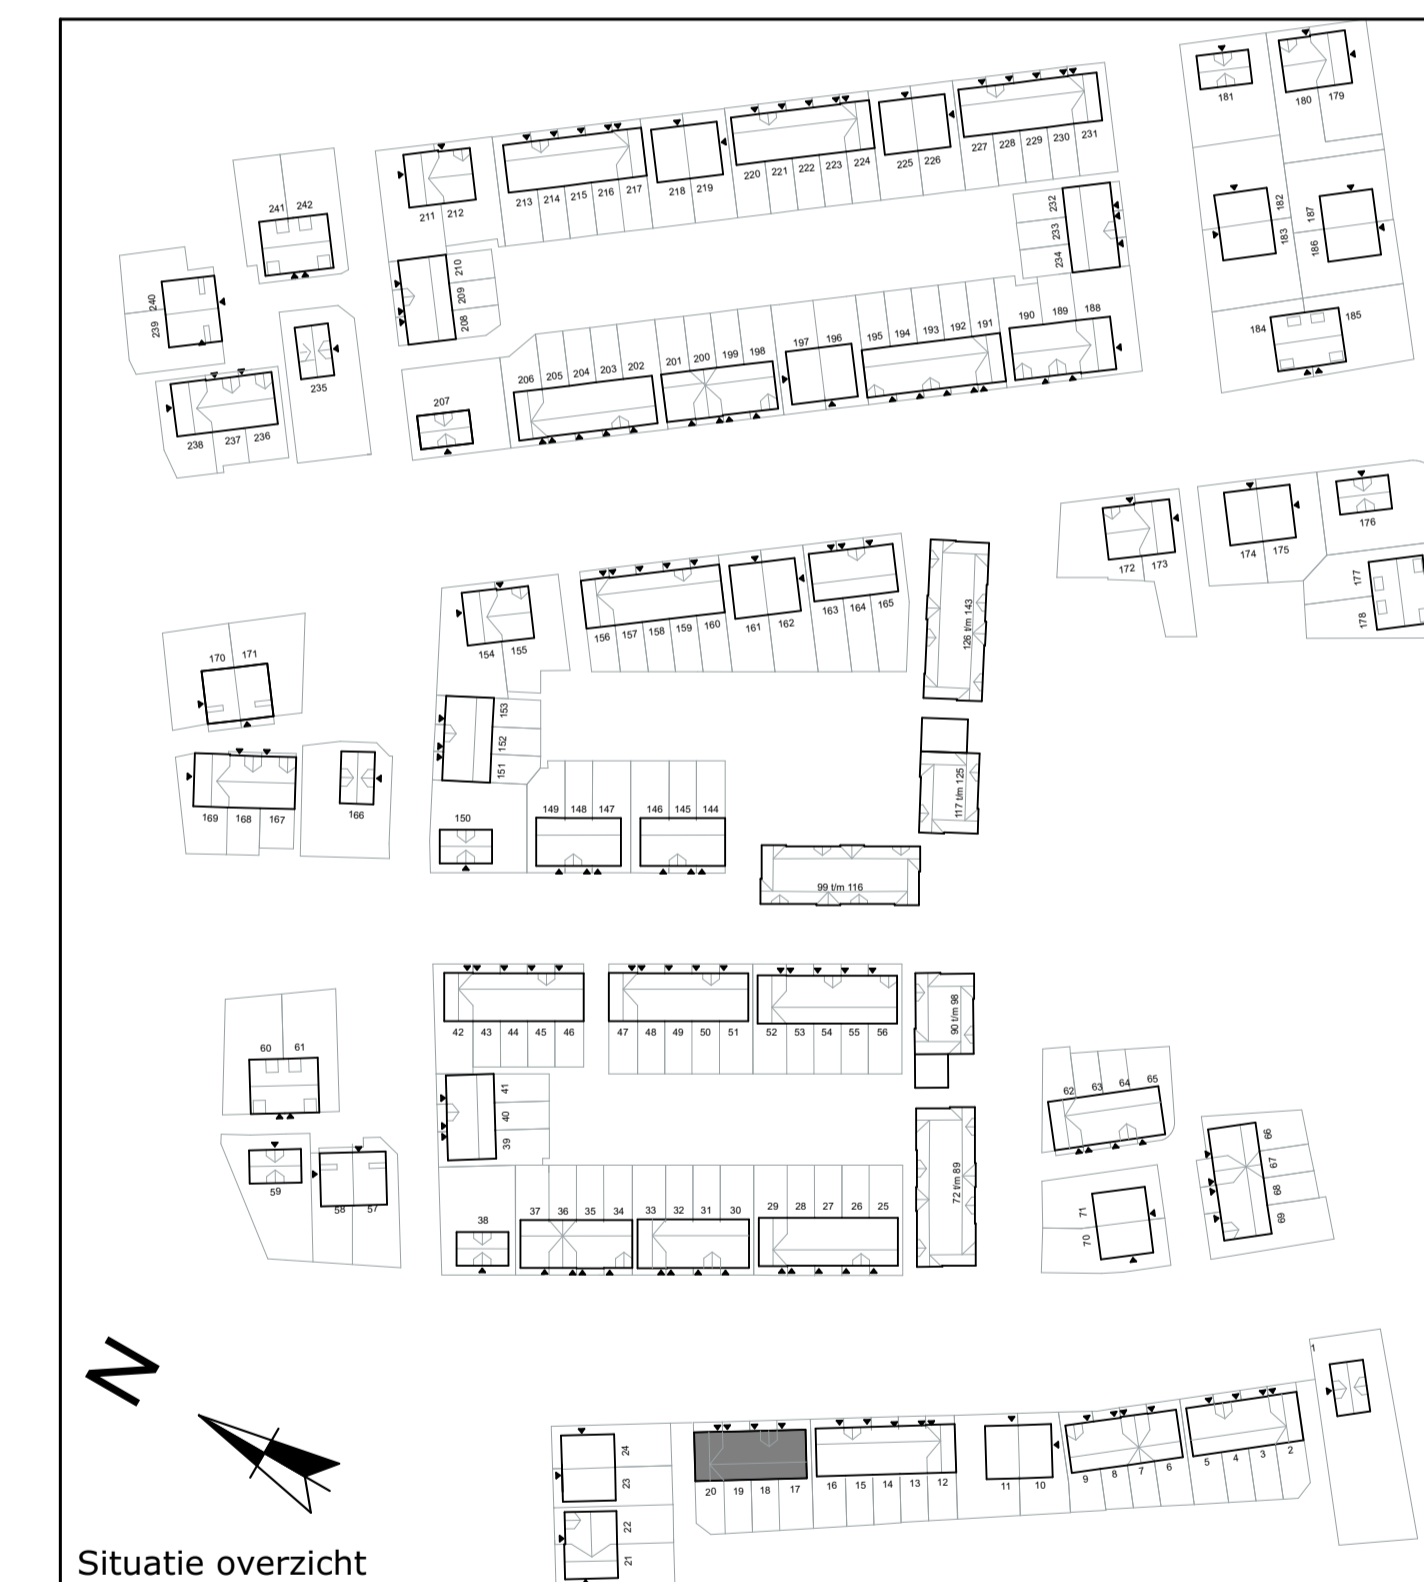

Situatie overzicht



**Hofgeest**  
 BUITEN

**Bloktype 1 Gespiegeld**  
**Woningtype A1 & A3**  
 Gevel en doorsnede tekening

Blad 2 van 2

BOUWNUMMERS:  
 17 t/m 20

Schaal 1:100 - A1+ - 8-12-2021