



Begane grond

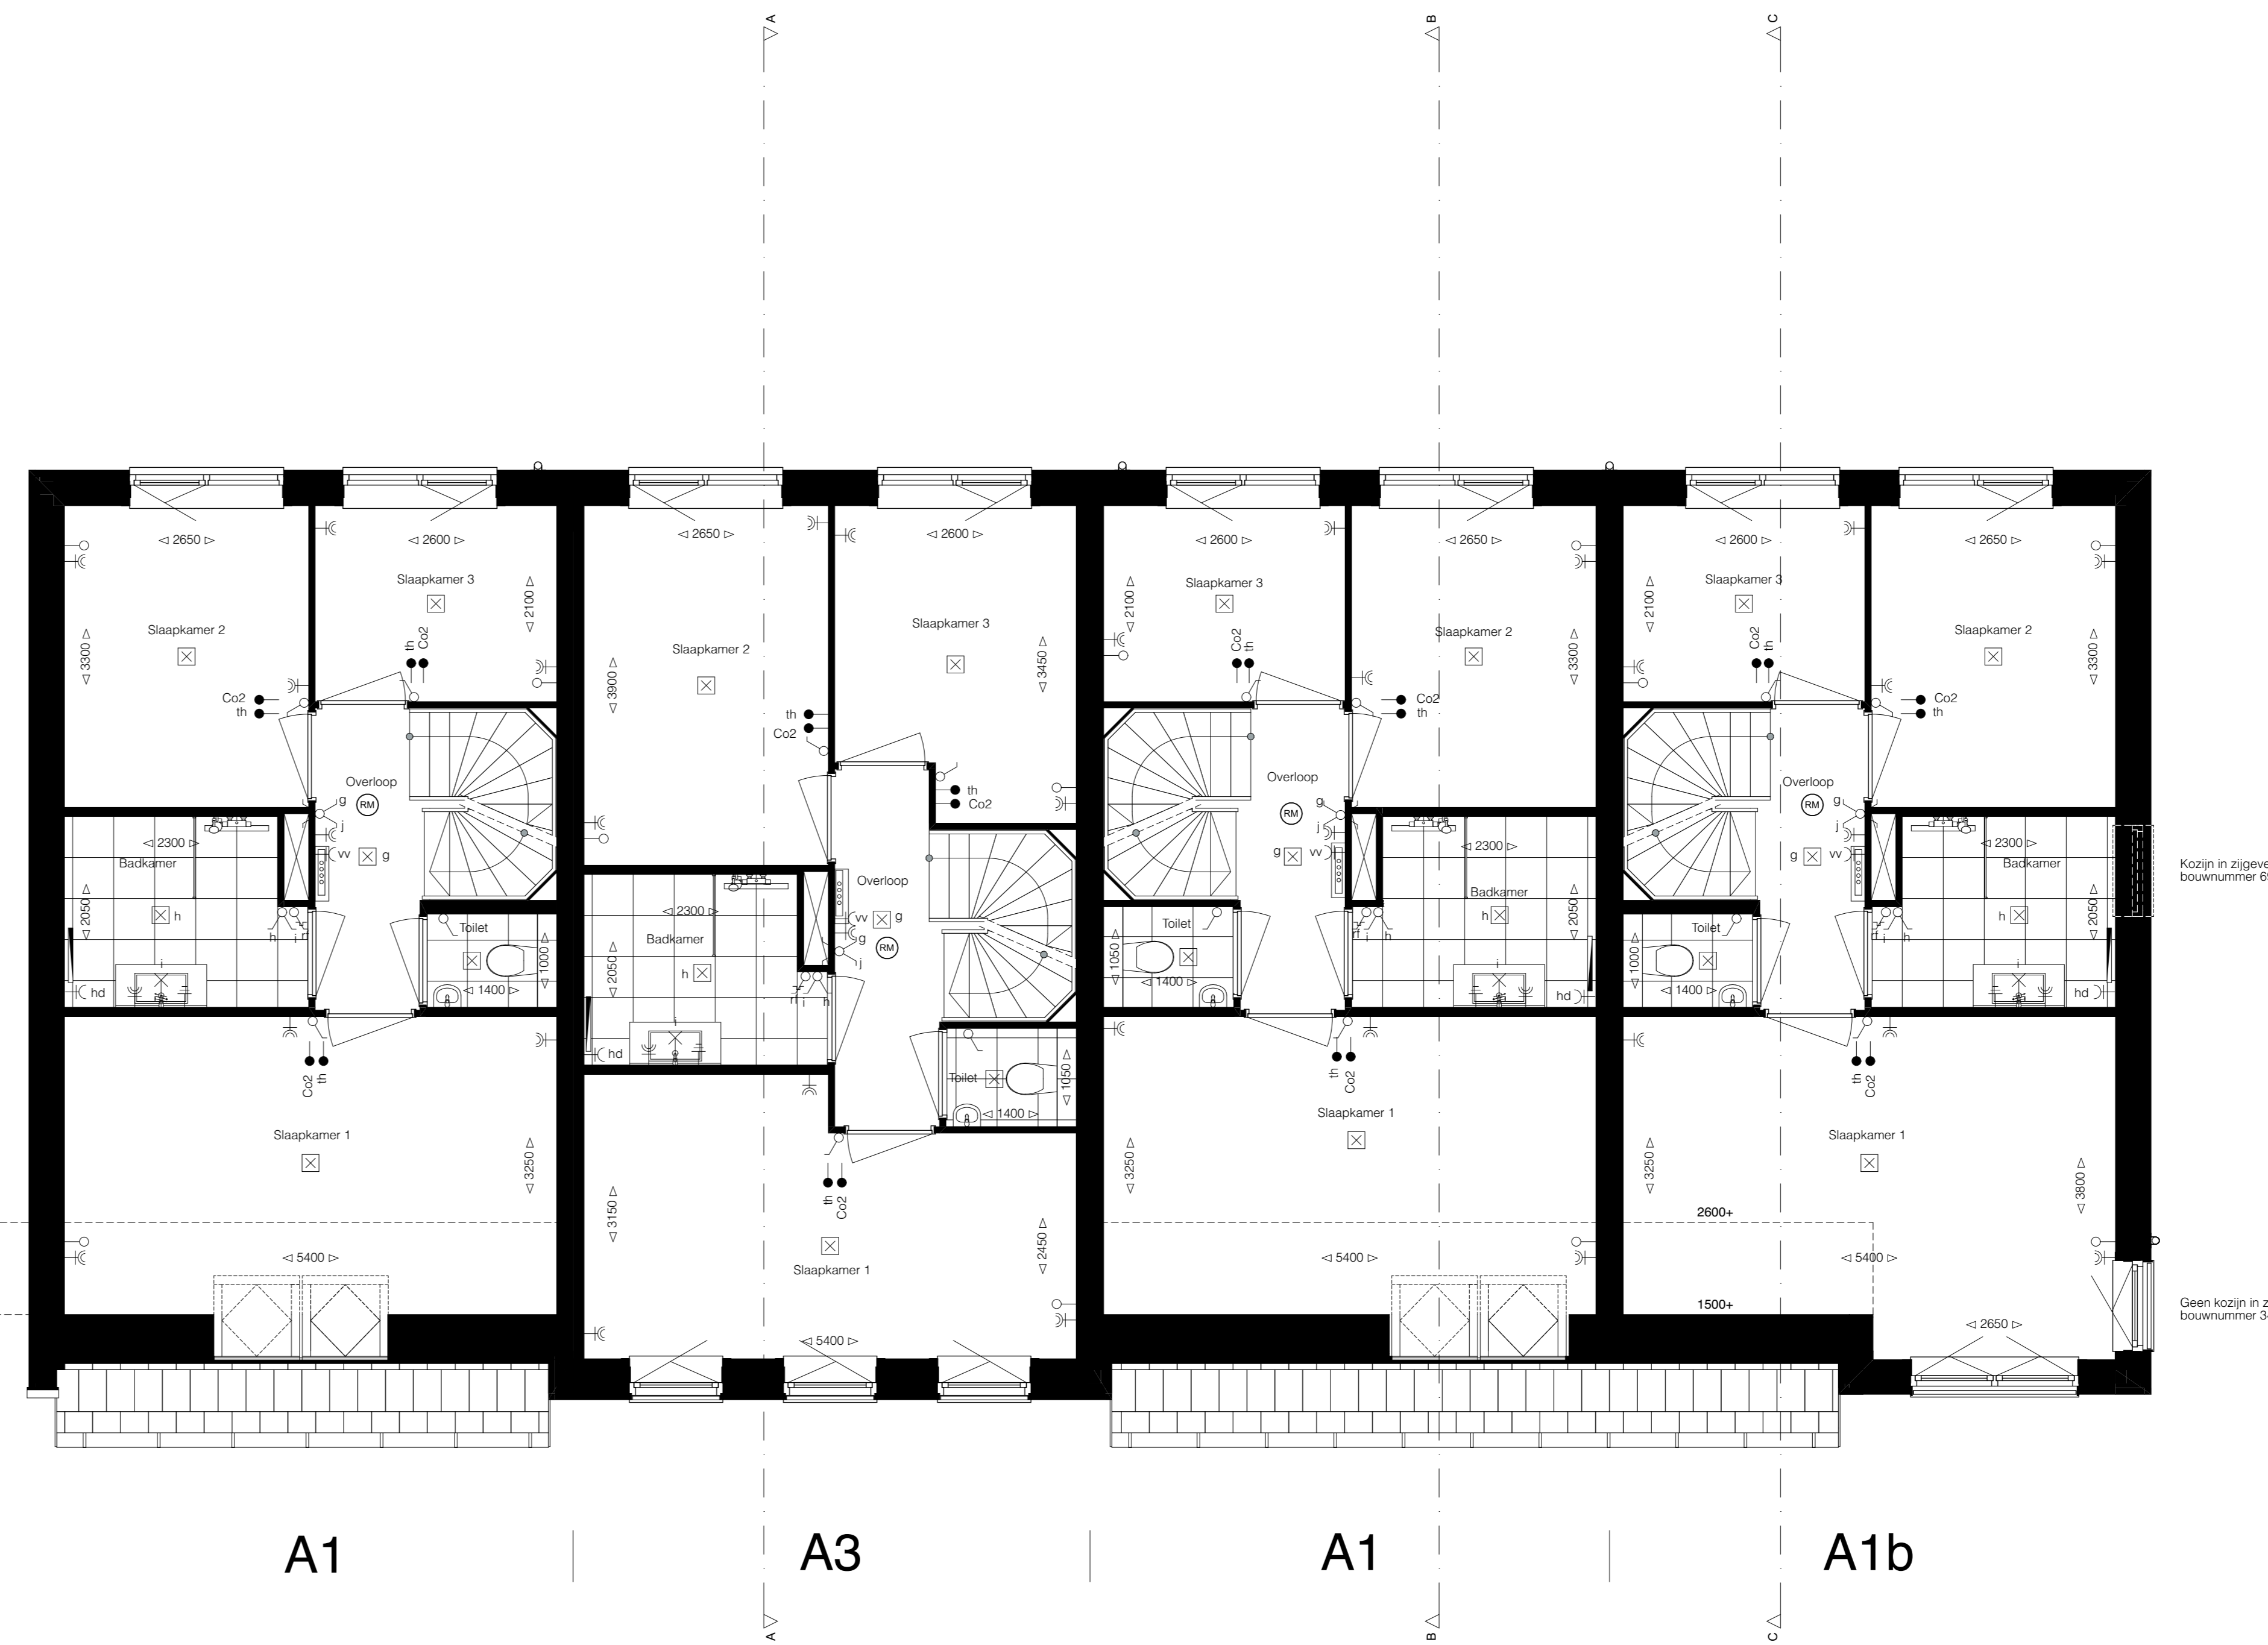



1e verdieping

- Symbolenlijst**
- Bal
 - Wandlichtpunt
 - Wandlichtpunt waterdicht
 - Aarding
 - Hoofdwandpunt
 - Enkeleluis schakelaar
 - Timerschakelaar of ingebouwde vochtsensor, N.L.B.
 - Wisselschakelaar
 - Treepolijpschakelaar
 - Energetische schakelaar en wandcontactdoos
 - Dubbele wandcontactdoos (randaarde)
 - Enkele wandcontactdoos (randaarde, waterdicht)
 - Enkele wandcontactdoos (randaarde, peris)
 - Leos aansluitpunt
 - Kamerthermostaat
 - Co2 meter
 - Circa maatvoering in mm
 - Meterkast, verdeelkast
 - WTW installatie
 - Opselplaats boiler
 - Opselplaats warmtepomp
 - Opselplaats wasmachine / droger
 - Omvormer t.b.v. zonnepanelen
 - Elektrische radiator
 - Kolom
 - Rookmelder
 - Opselplaats koude
 - Hemelwaterbuis
 - Verdelunit vloerverwarming
 - Tegelvorm indicator
 - Indicatie dakvlak t.b.v. zonnepanelen, omvormer of techniekruimte
 - Definitieve locatie en aantallen n.l.b.
 - Indicatie dakvlak t.b.v. dakventielen/ installatie
 - Definitieve locatie en aantallen n.l.b.

Disclaimer
 Situatiesymbolen zijn niet aansprakelijk op te nemen op tekening en valt buiten de aansprakelijkheid van de ontwerper.
 Situatiesymbolen zijn niet aansprakelijk op te nemen op tekening en valt buiten de aansprakelijkheid van de ontwerper.
 De afgegeven punten zijn de meest waarschijnlijke punten op tekening en valt buiten de aansprakelijkheid van de ontwerper.
 De afgegeven punten zijn de meest waarschijnlijke punten op tekening en valt buiten de aansprakelijkheid van de ontwerper.
 De afgegeven punten zijn de meest waarschijnlijke punten op tekening en valt buiten de aansprakelijkheid van de ontwerper.

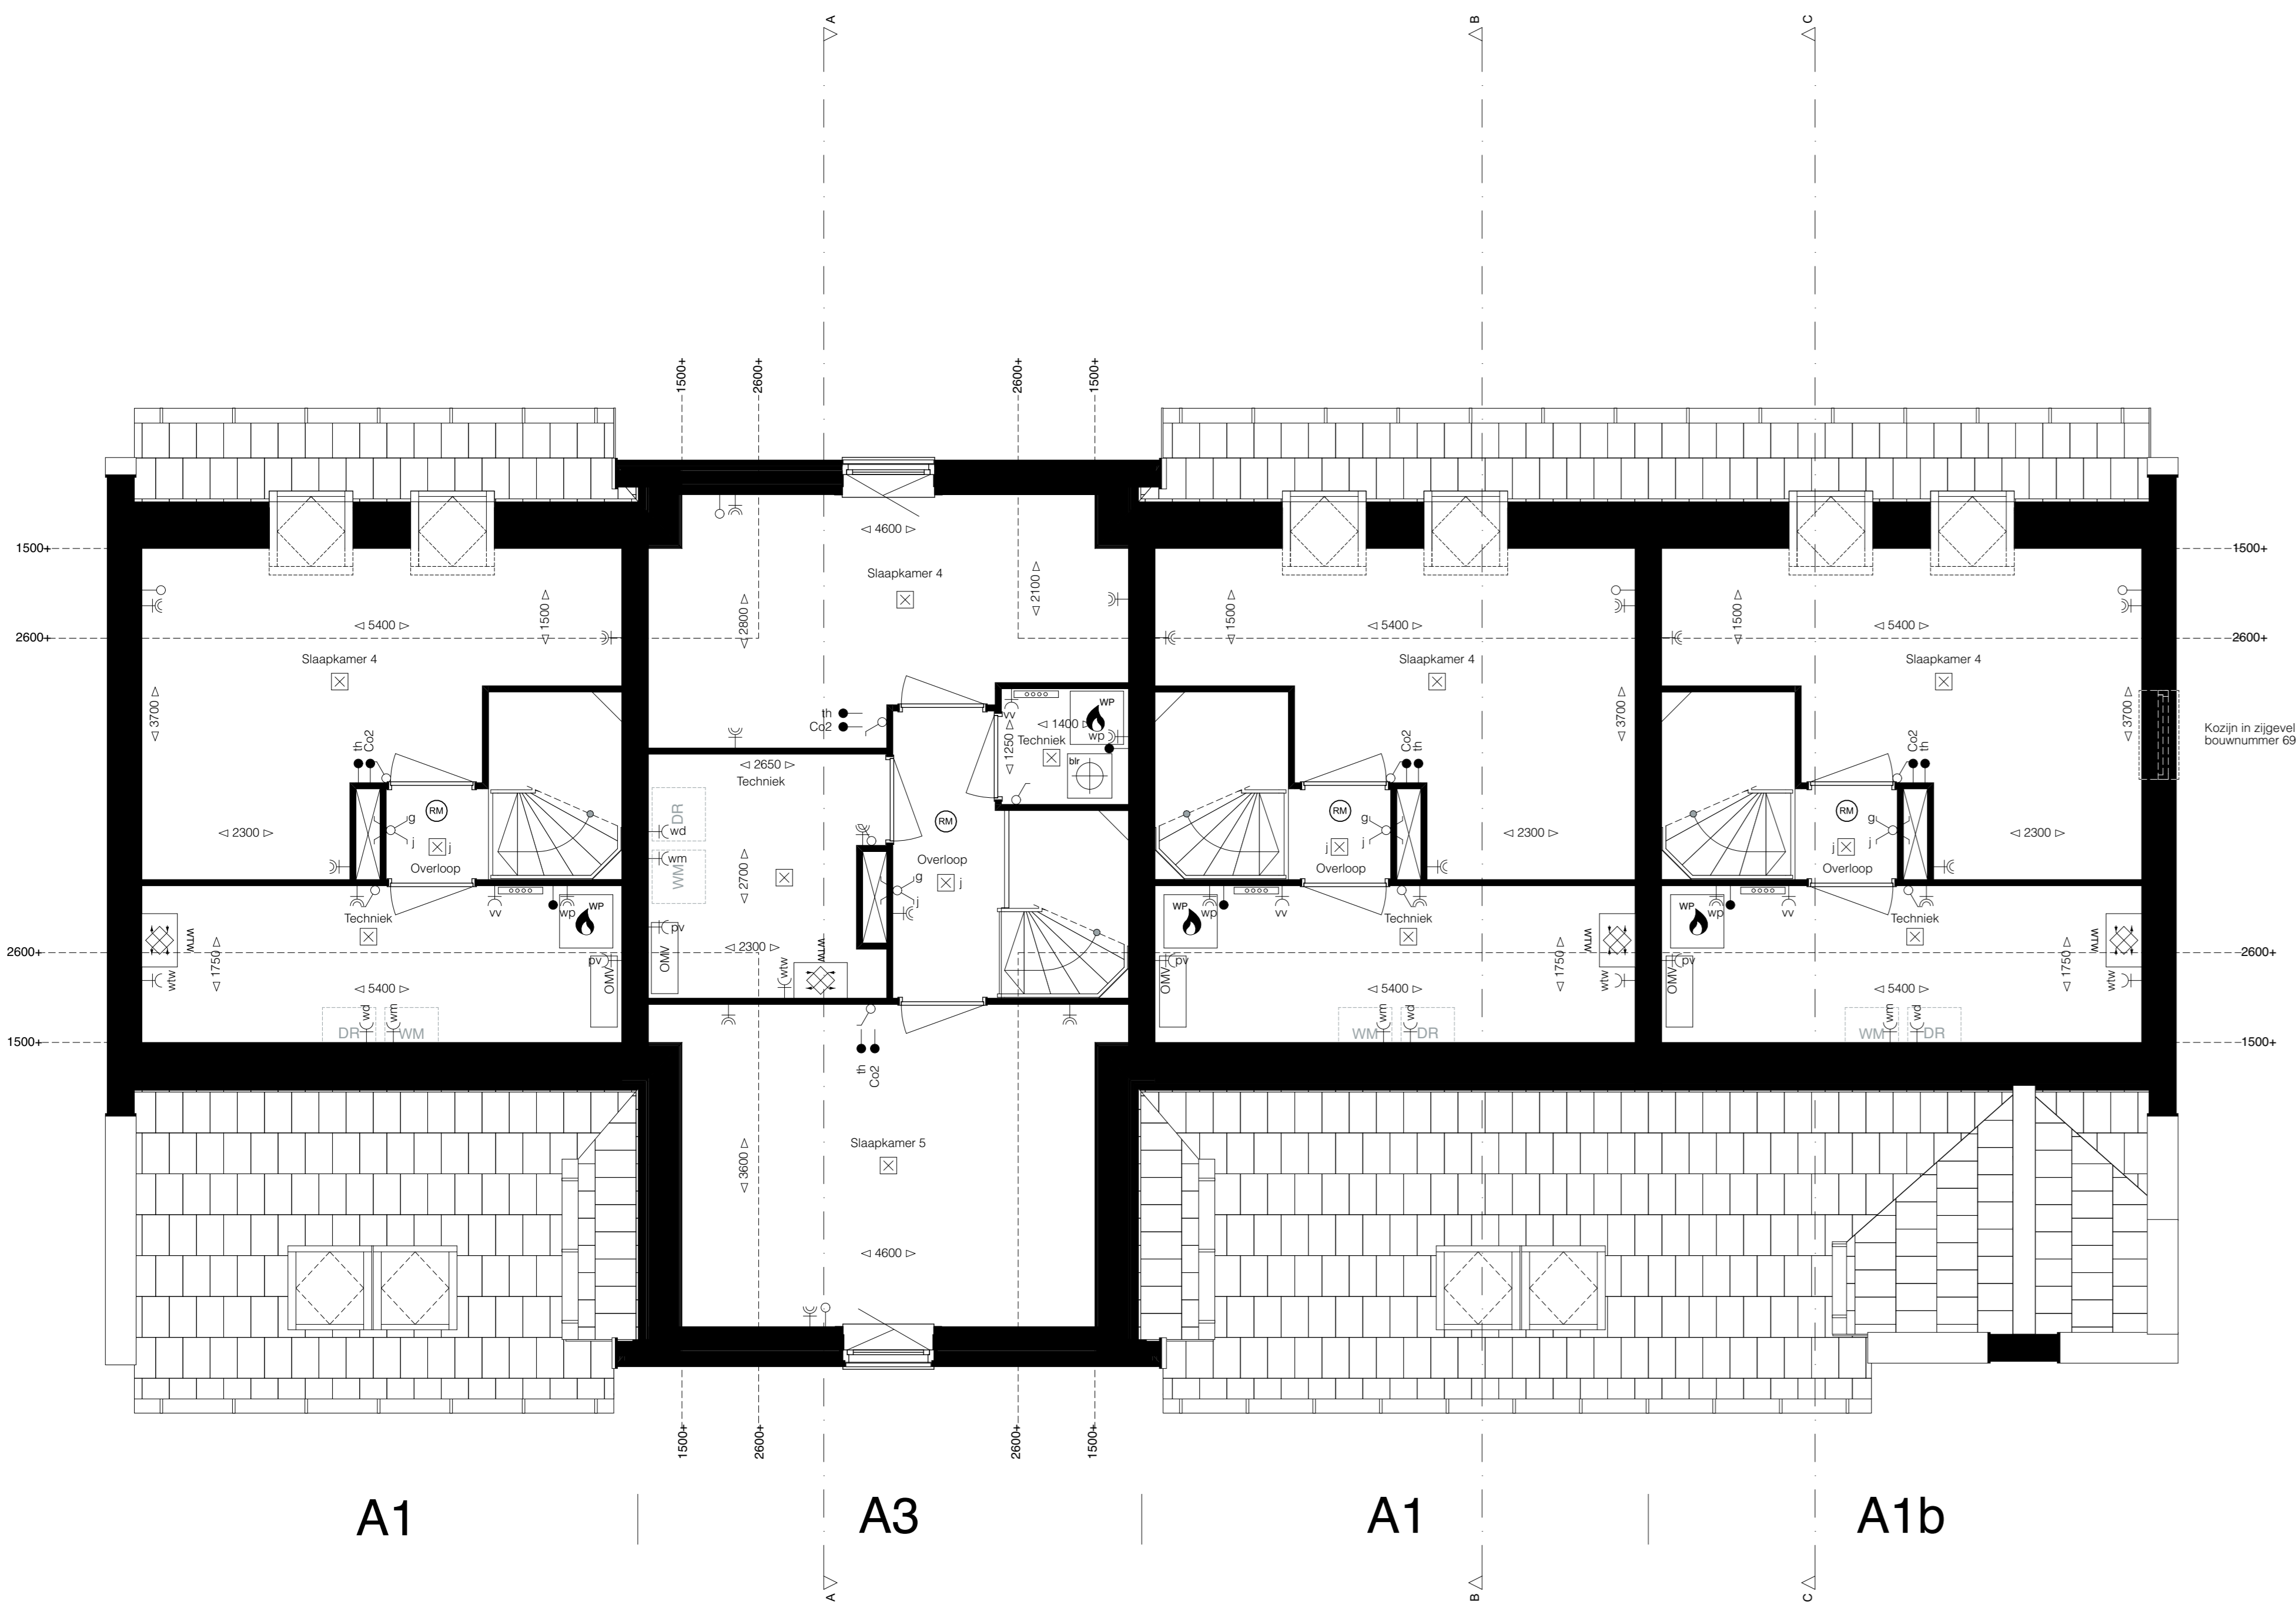

2e verdieping

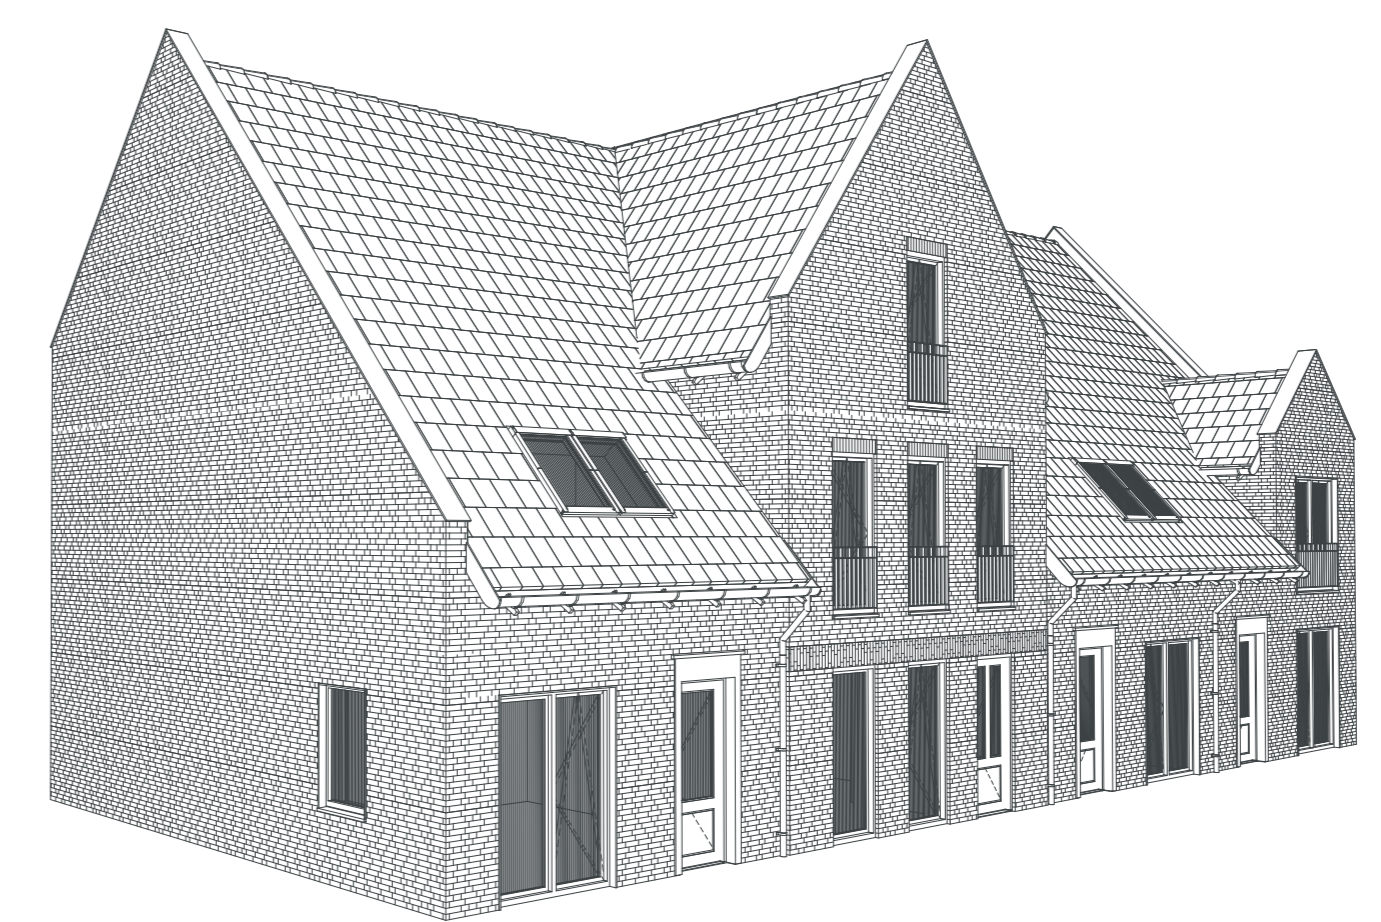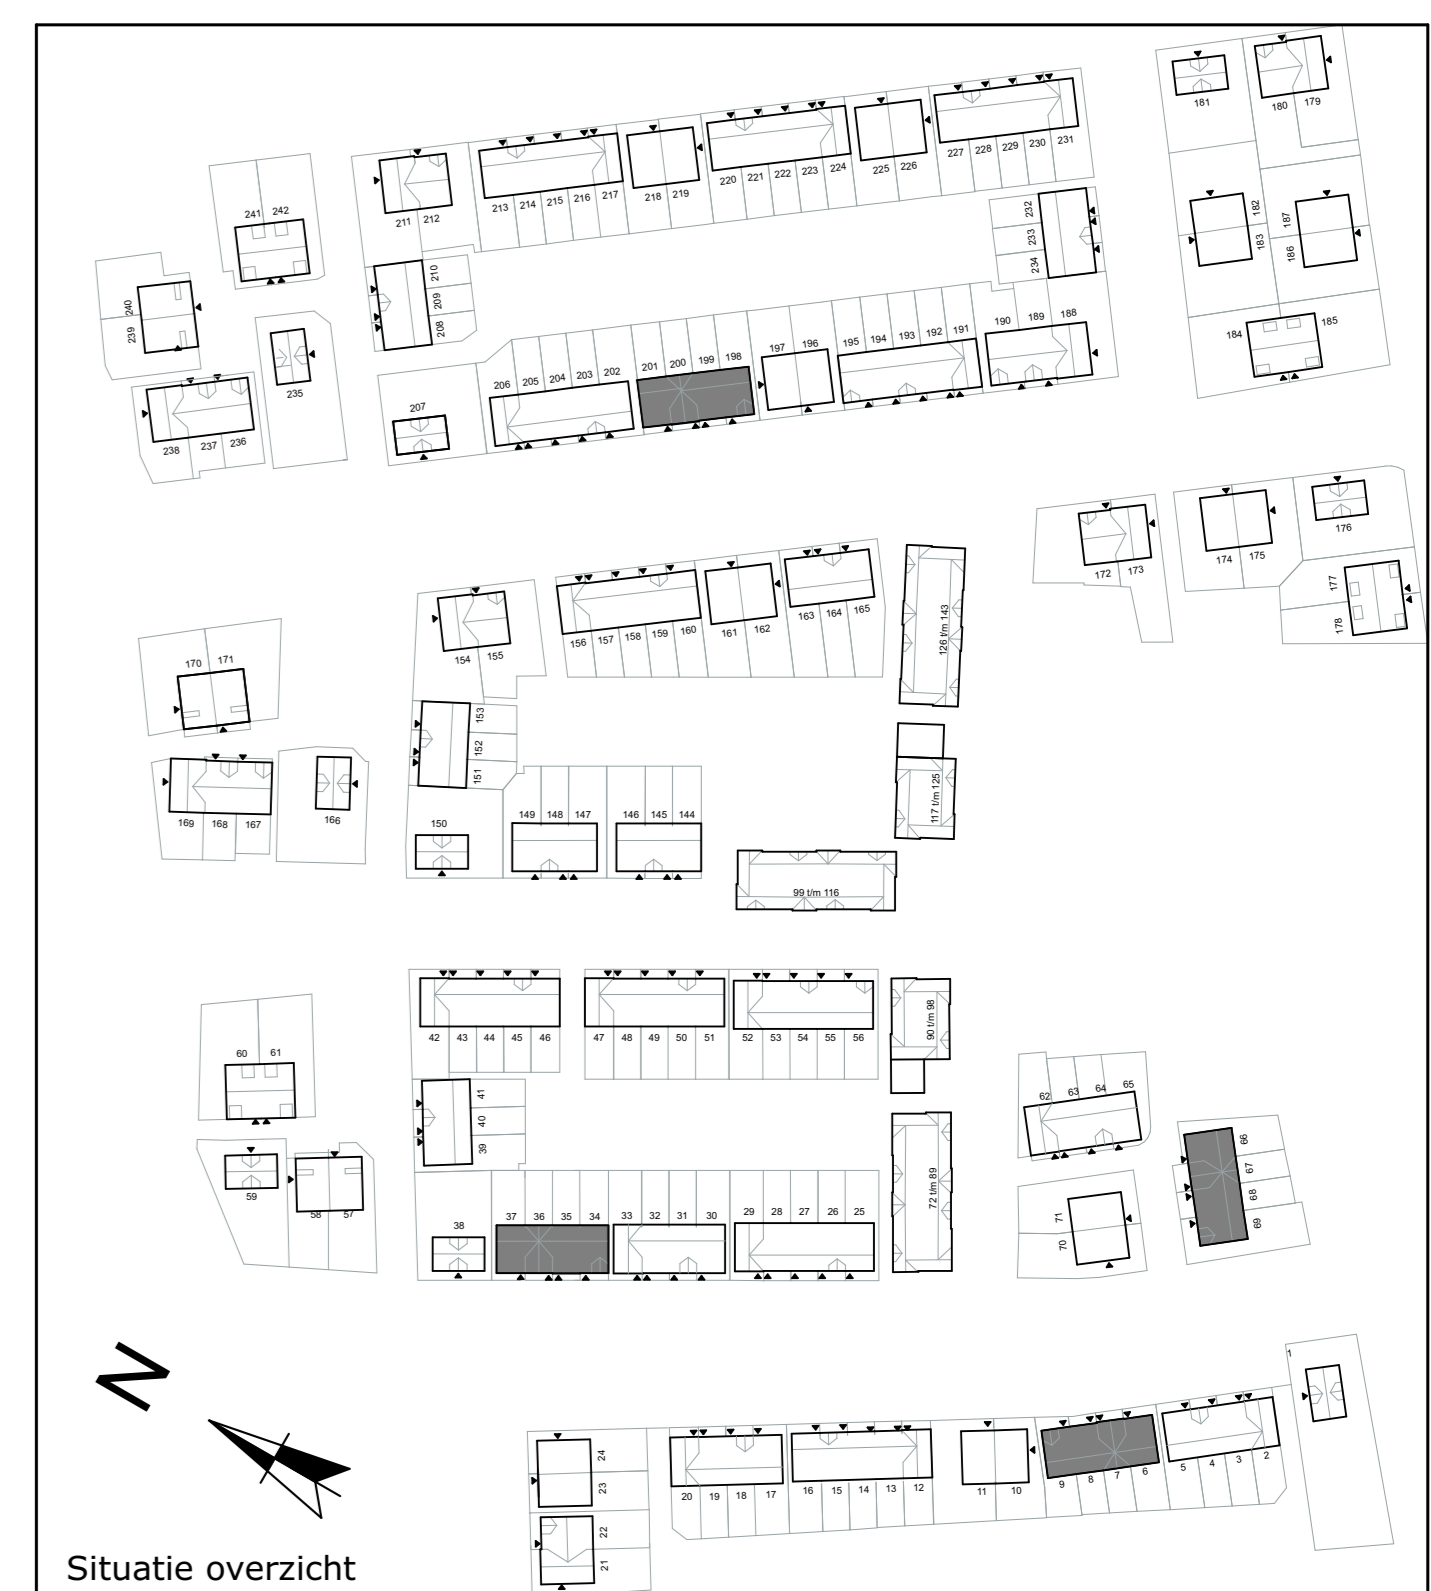


Hofgeest
 BUITEN
Bloktype 2
Woningtype A1 & A3
 Plattegrond tekening

Blad 1 van 2
 BOUWNUMMERS: 6 t/m 9,
 34 t/m 37, 66 t/m 69, 198 t/m 201




BWNR 6, 37, 66, 201 A1
 BWNR 7, 36, 67, 200 A3
 BWNR 8, 35, 68, 199 A1
 BWNR 9, 34, 69, 198 A1b

Voorgevel

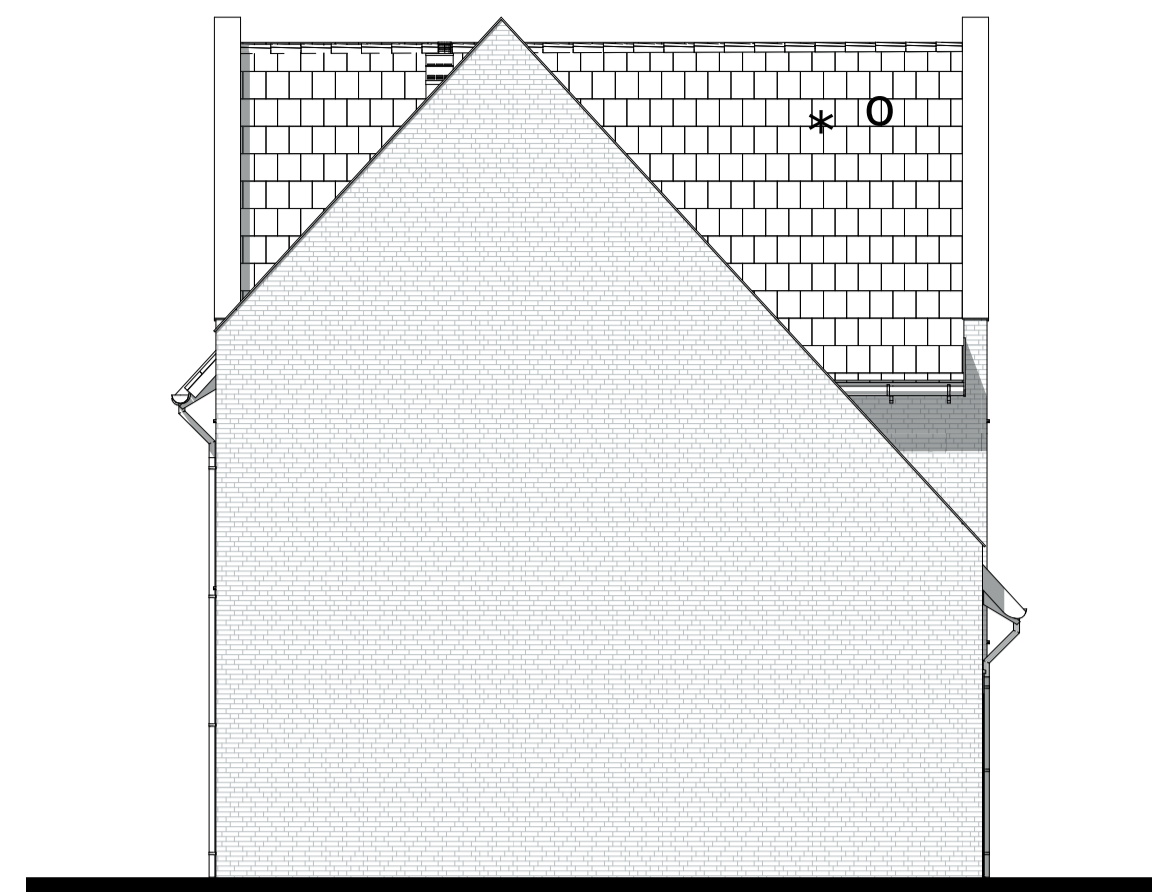

BWNR: 6, 37, 201

Linkergevel

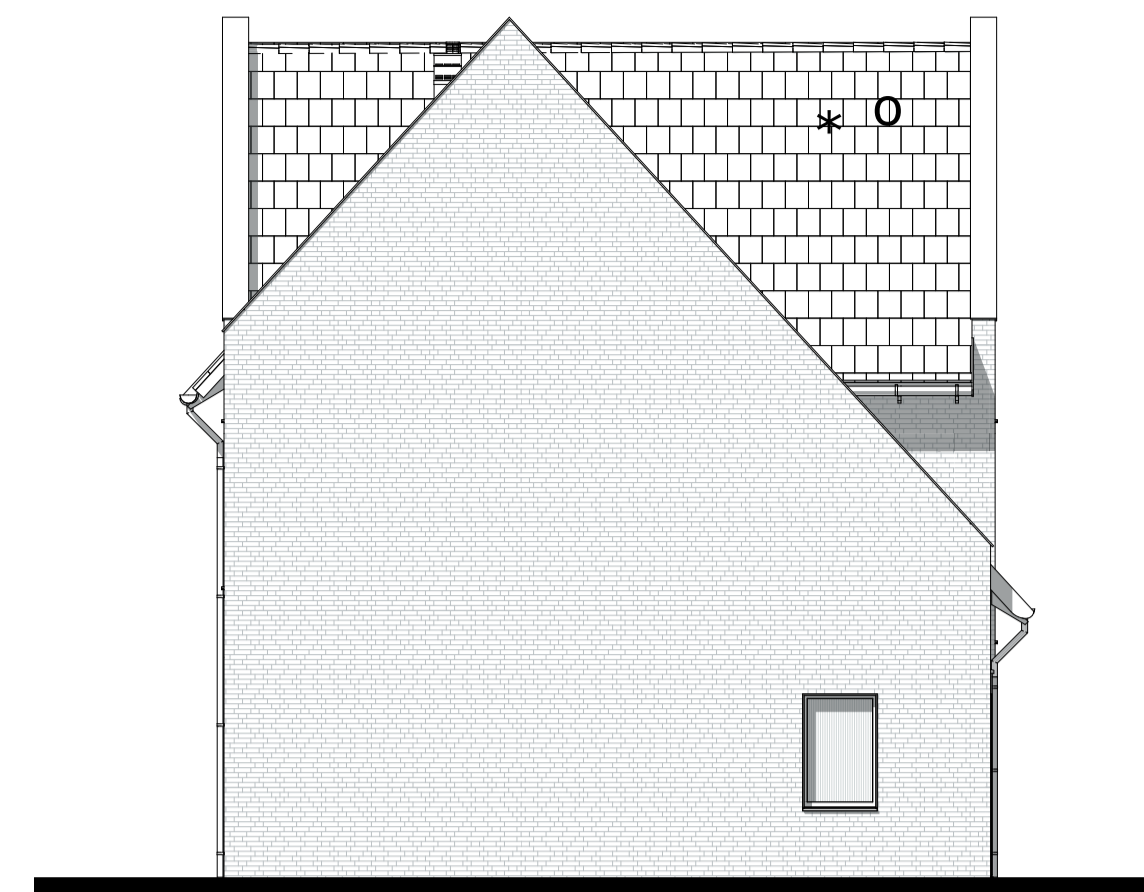


BWNR: 66

Linkergevel




BWNR 9, 34, 69, 198 A1b
 BWNR 8, 35, 68, 199 A1
 BWNR 7, 36, 67, 200 A3
 BWNR 6, 37, 66, 201 A1

Achtergevel

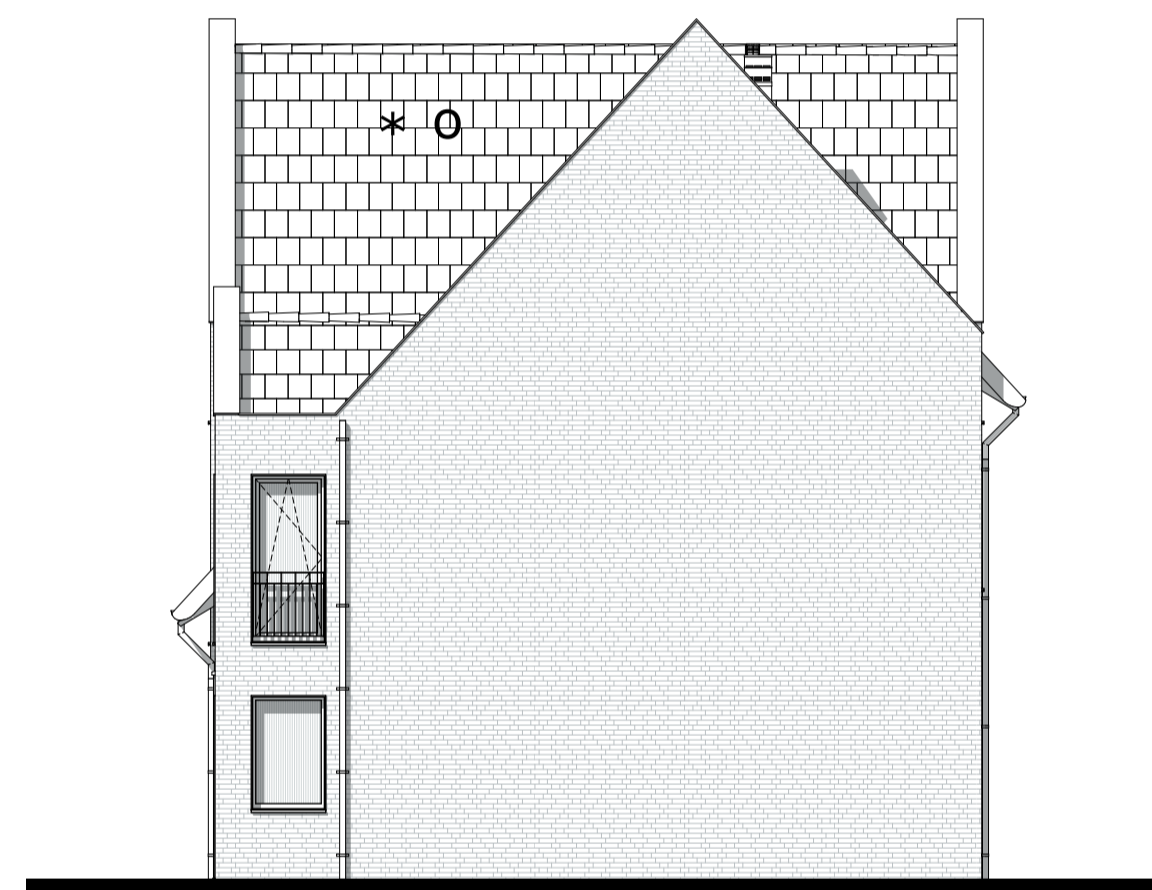

BWNR: 9, 198

Rechtergevel

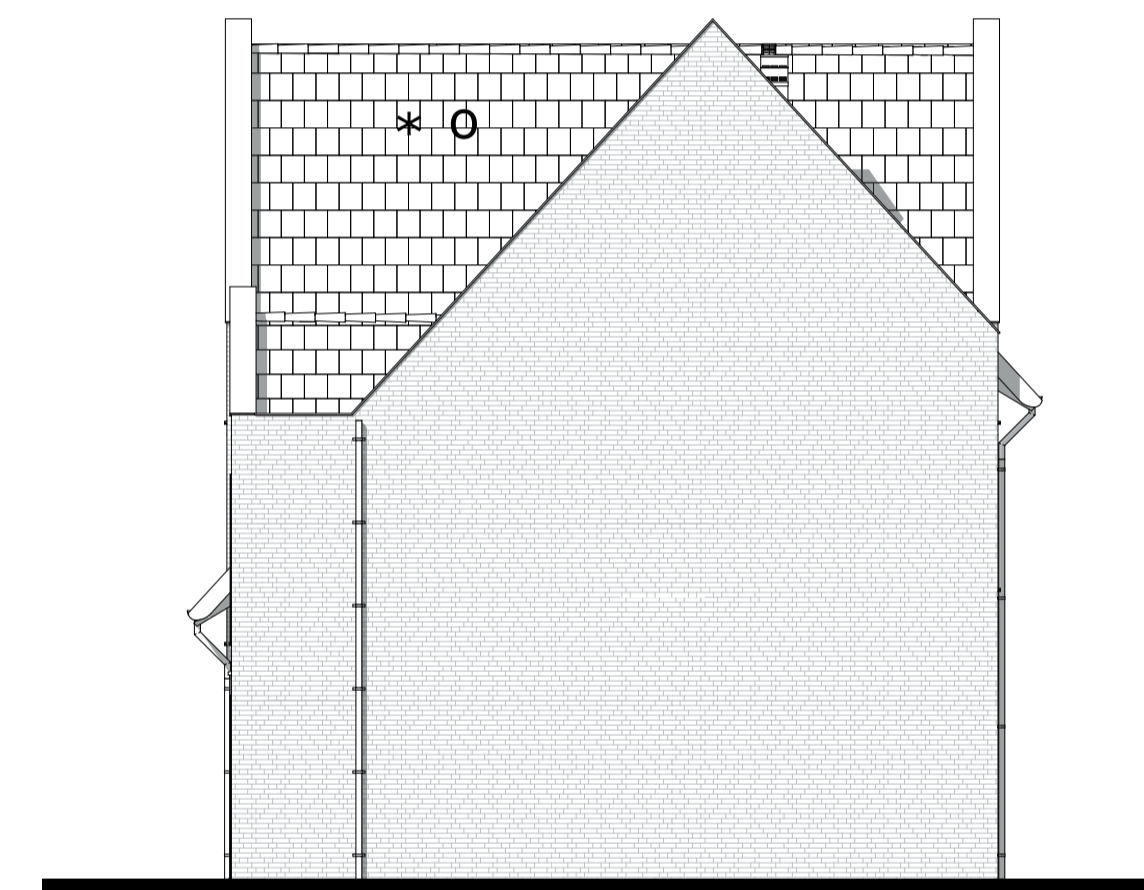


BWNR: 34

Rechtergevel




BWNR: 69


Rechtergevel

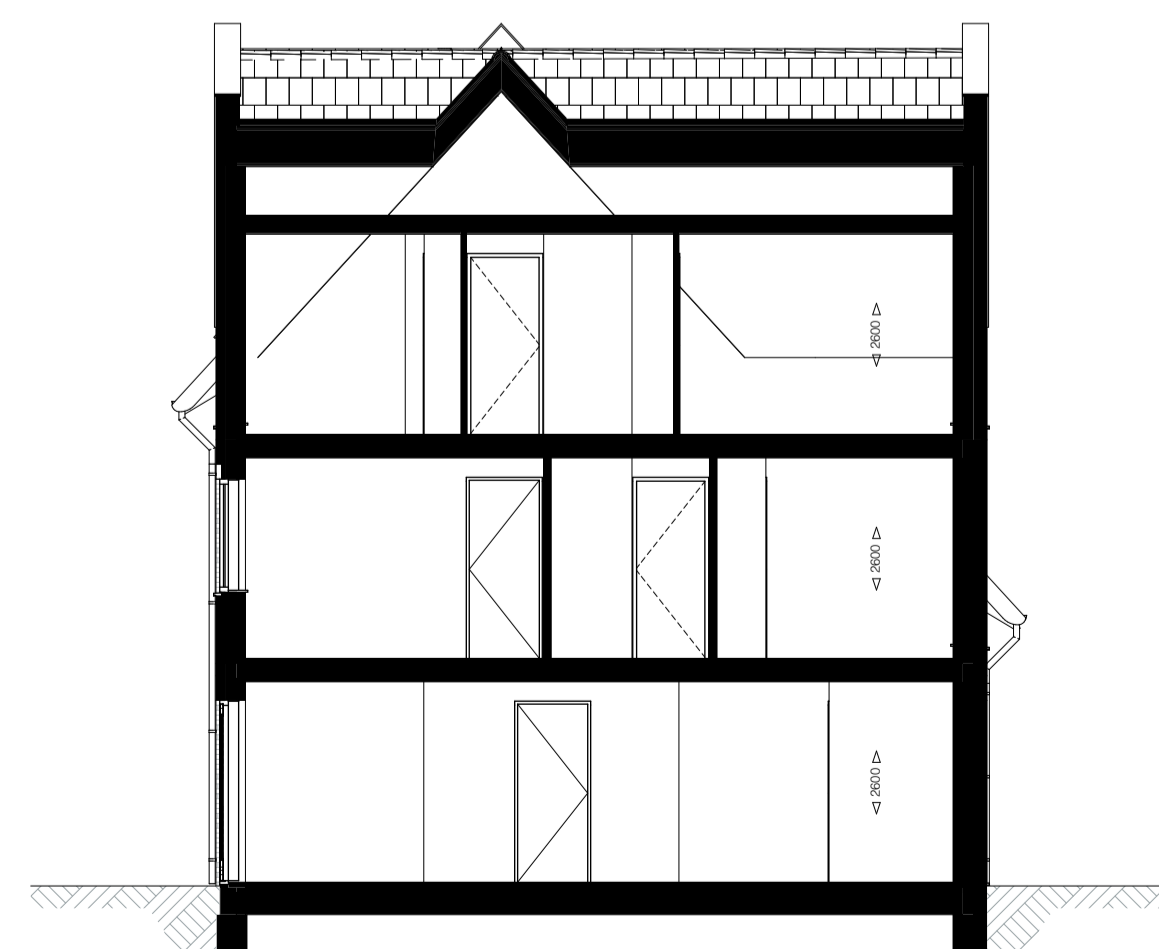


Doorsnede A-A

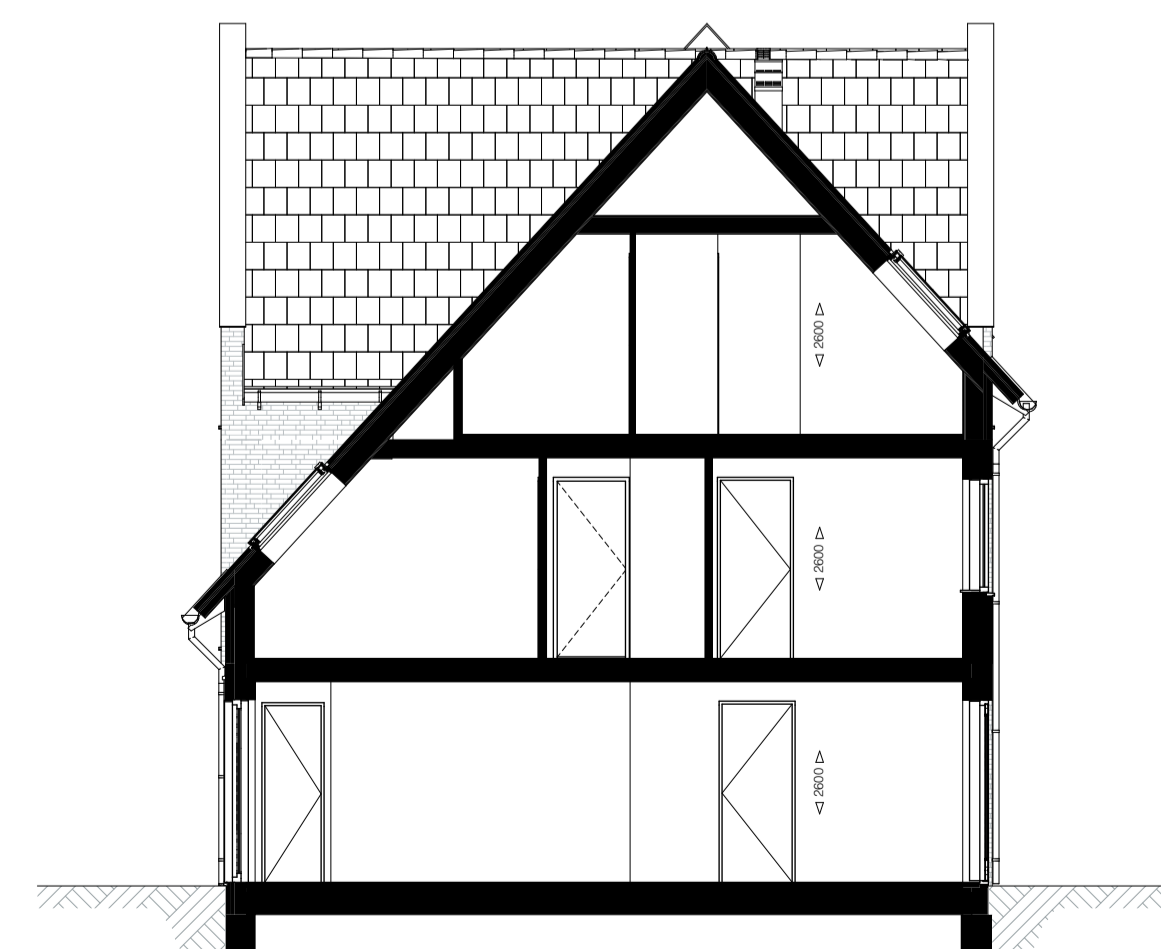

Doorsnede B-B

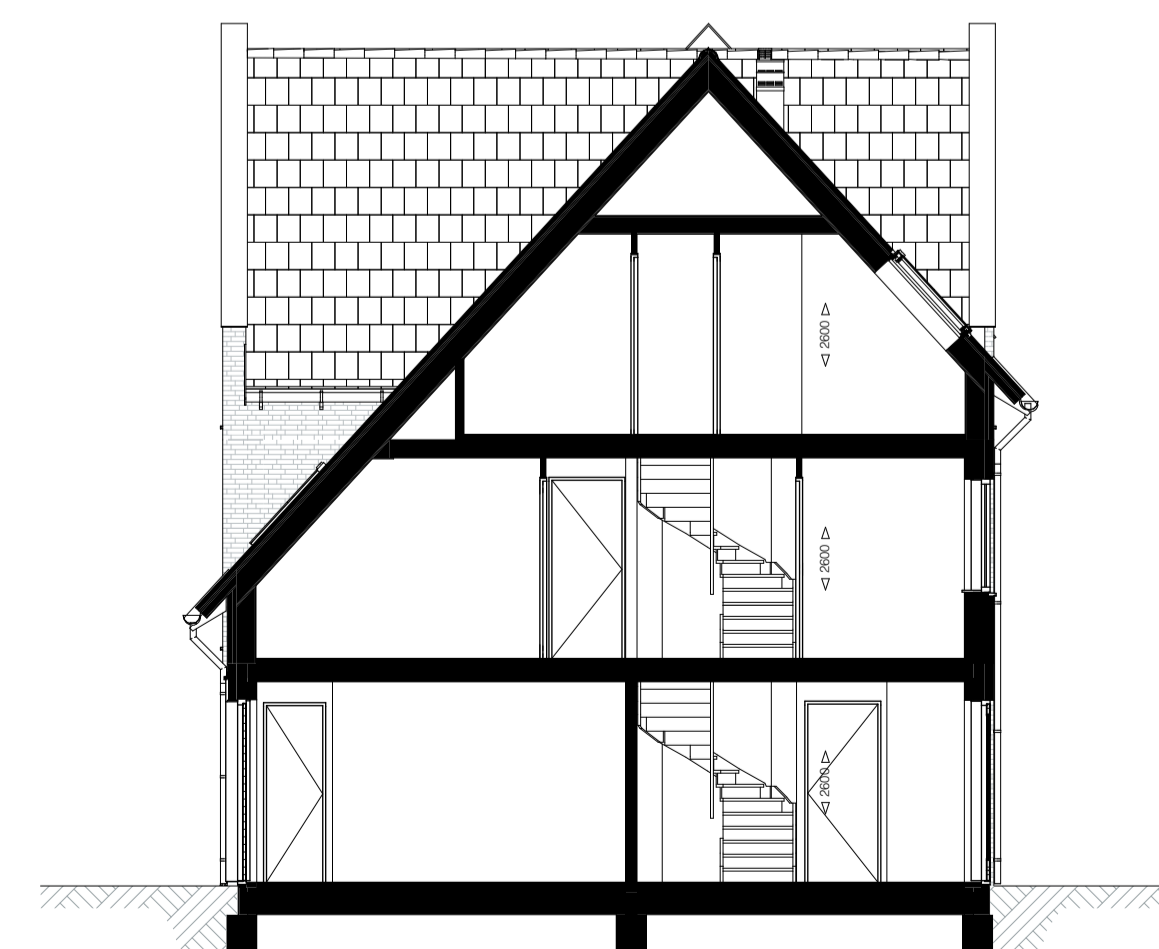

Doorsnede C-C

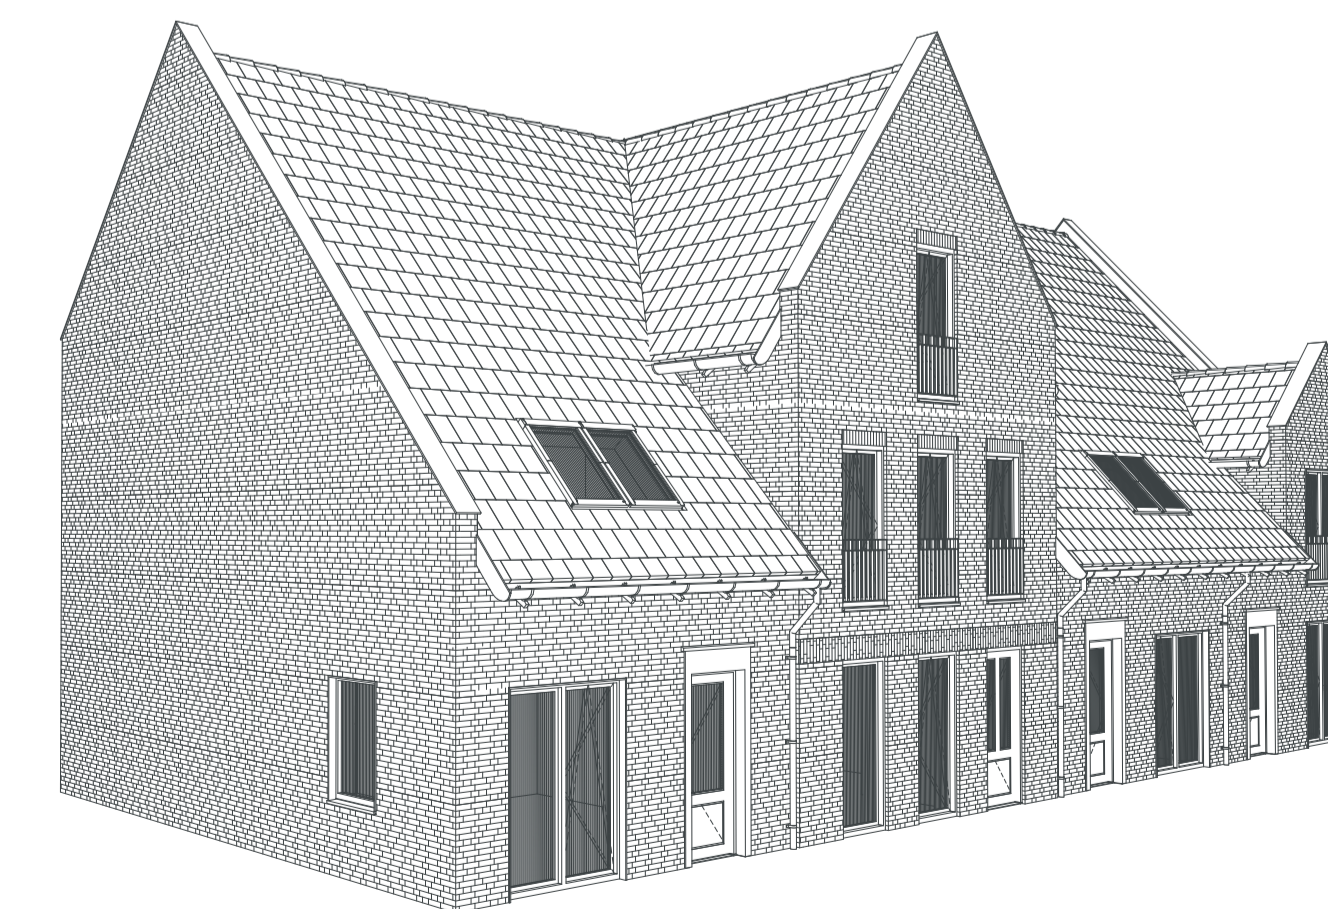


Symbolenlijst

- Bel
- x— Wandlichtpunt
- ⊕ Wandlichtpunt waterdicht
- Aarding
- ⊕ Plafondlichtpunt
- ⊕ Enkelzijdige schakelaar
- ⊕ Timerschakelaar of ingebouwde vochtsensor, N.L.B.
- ⊕ Wisselschakelaar
- ⊕ Tweepolig schakelaar
- ⊕ Enkelzijdige schakelaar en wandcontactdoos
- ⊕ Dubbele wandcontactdoos (randaarde)
- ⊕ Enkele wandcontactdoos (randaarde)
- ⊕ Enkele wandcontactdoos (randaarde, waterdicht)
- ⊕ Enkele wandcontactdoos (randaarde, perilex)
- Loos aansluitpunt
- th Kamerthermostaat
- Co2 Co2 meter
- 785 mm Circa maatvoering in mm
- ⊕ Meterkast, verdeelkast
- ⊕ WTW installatie
- ⊕ Opstelplaats boiler
- ⊕ Opstelplaats warmtepomp
- ⊕ Opstelplaats wasmachine / droger
- ⊕ Omvormer t.b.v. zonnepanelen
- ⊕ Elektrische radiator
- x Kolom
- ⊕ Rookmelder
- ⊕ Opstelplaats keuken
- Hwa Hemelwaterafvoer
- ⊕ Verdelunit vloerverwarming
- ⊕ Tegelerk indicatief
- * Indicatie dakvlak t.b.v. zonnepanelen, omvormer in techniekruimte. Definitieve locatie en aantallen n.t.b.
- Indicatie dakvlak t.b.v. dakventielen/ installatie. Definitieve locatie en aantallen n.t.b.

Disclaimer

Situatie indicatief. Het aansluitend openbaar gebied is nog in ontwikkeling en valt buiten de verantwoordelijkheid van de ontwerper.
 - Maatvoeringen in de tekening betreffen circa maten in millimeter.
 - Op de plattegronden zijn de installatievoorzieningen door middel van een symbool weergegeven. De aangegeven positie van deze onderdelen is indicatief, exacte positie wordt door de installateur bepaald.
 - Bij een aantal eenheden komen op raster te bepalen positie installaties vóór de gevel. Deze positie staat niet aangegeven op de plattegronden.

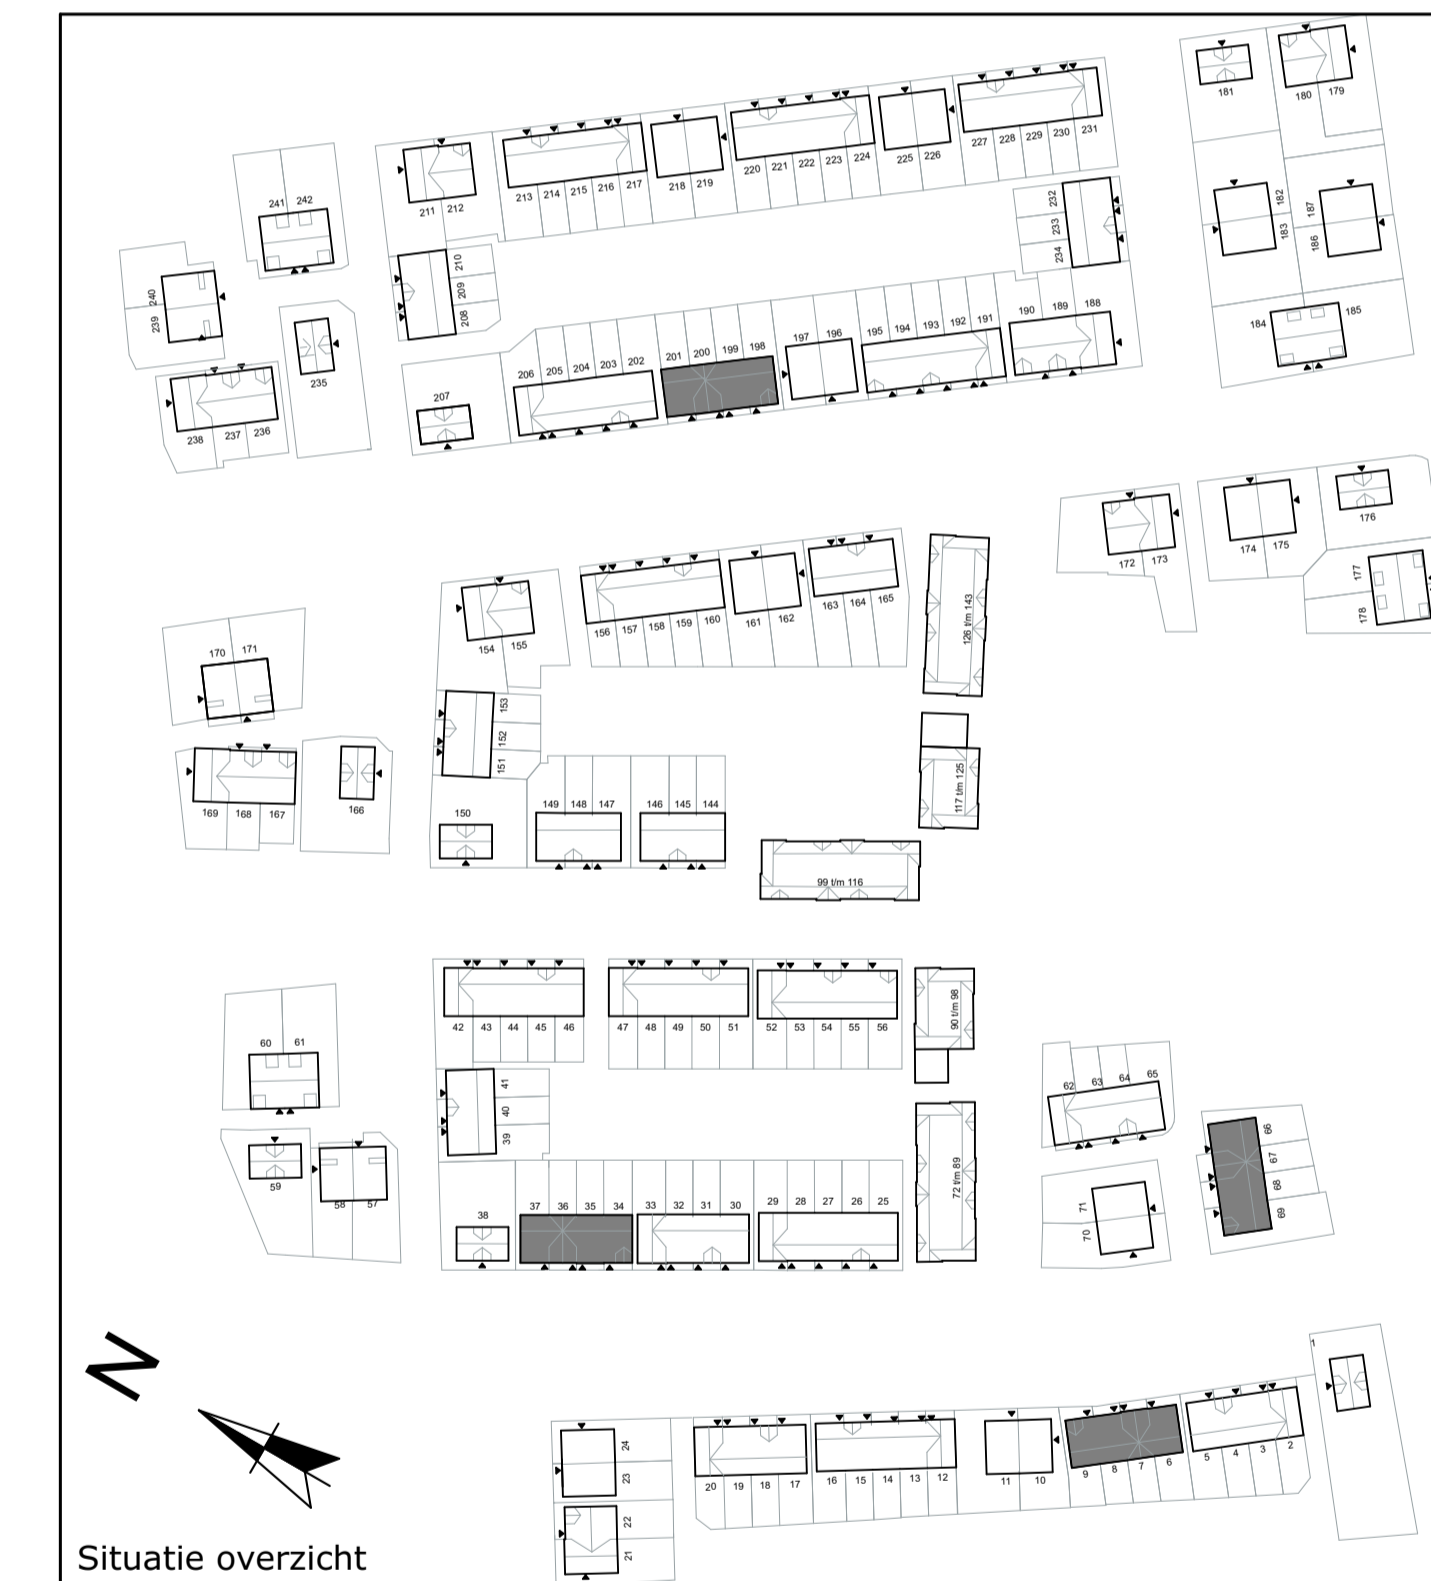

Situatie overzicht



Hofgeest
 BUITEN
Bloktype 2
Woningtype A1 & A3
 Gevel en doorsnede tekening

Blad 2 van 2

BOUWNUMMERS: 6 t/m 9,
 34 t/m 37, 66 t/m 69, 198 t/m 201

Schaal 1:100 - A0+ - 24-12-2021