





Begane grond

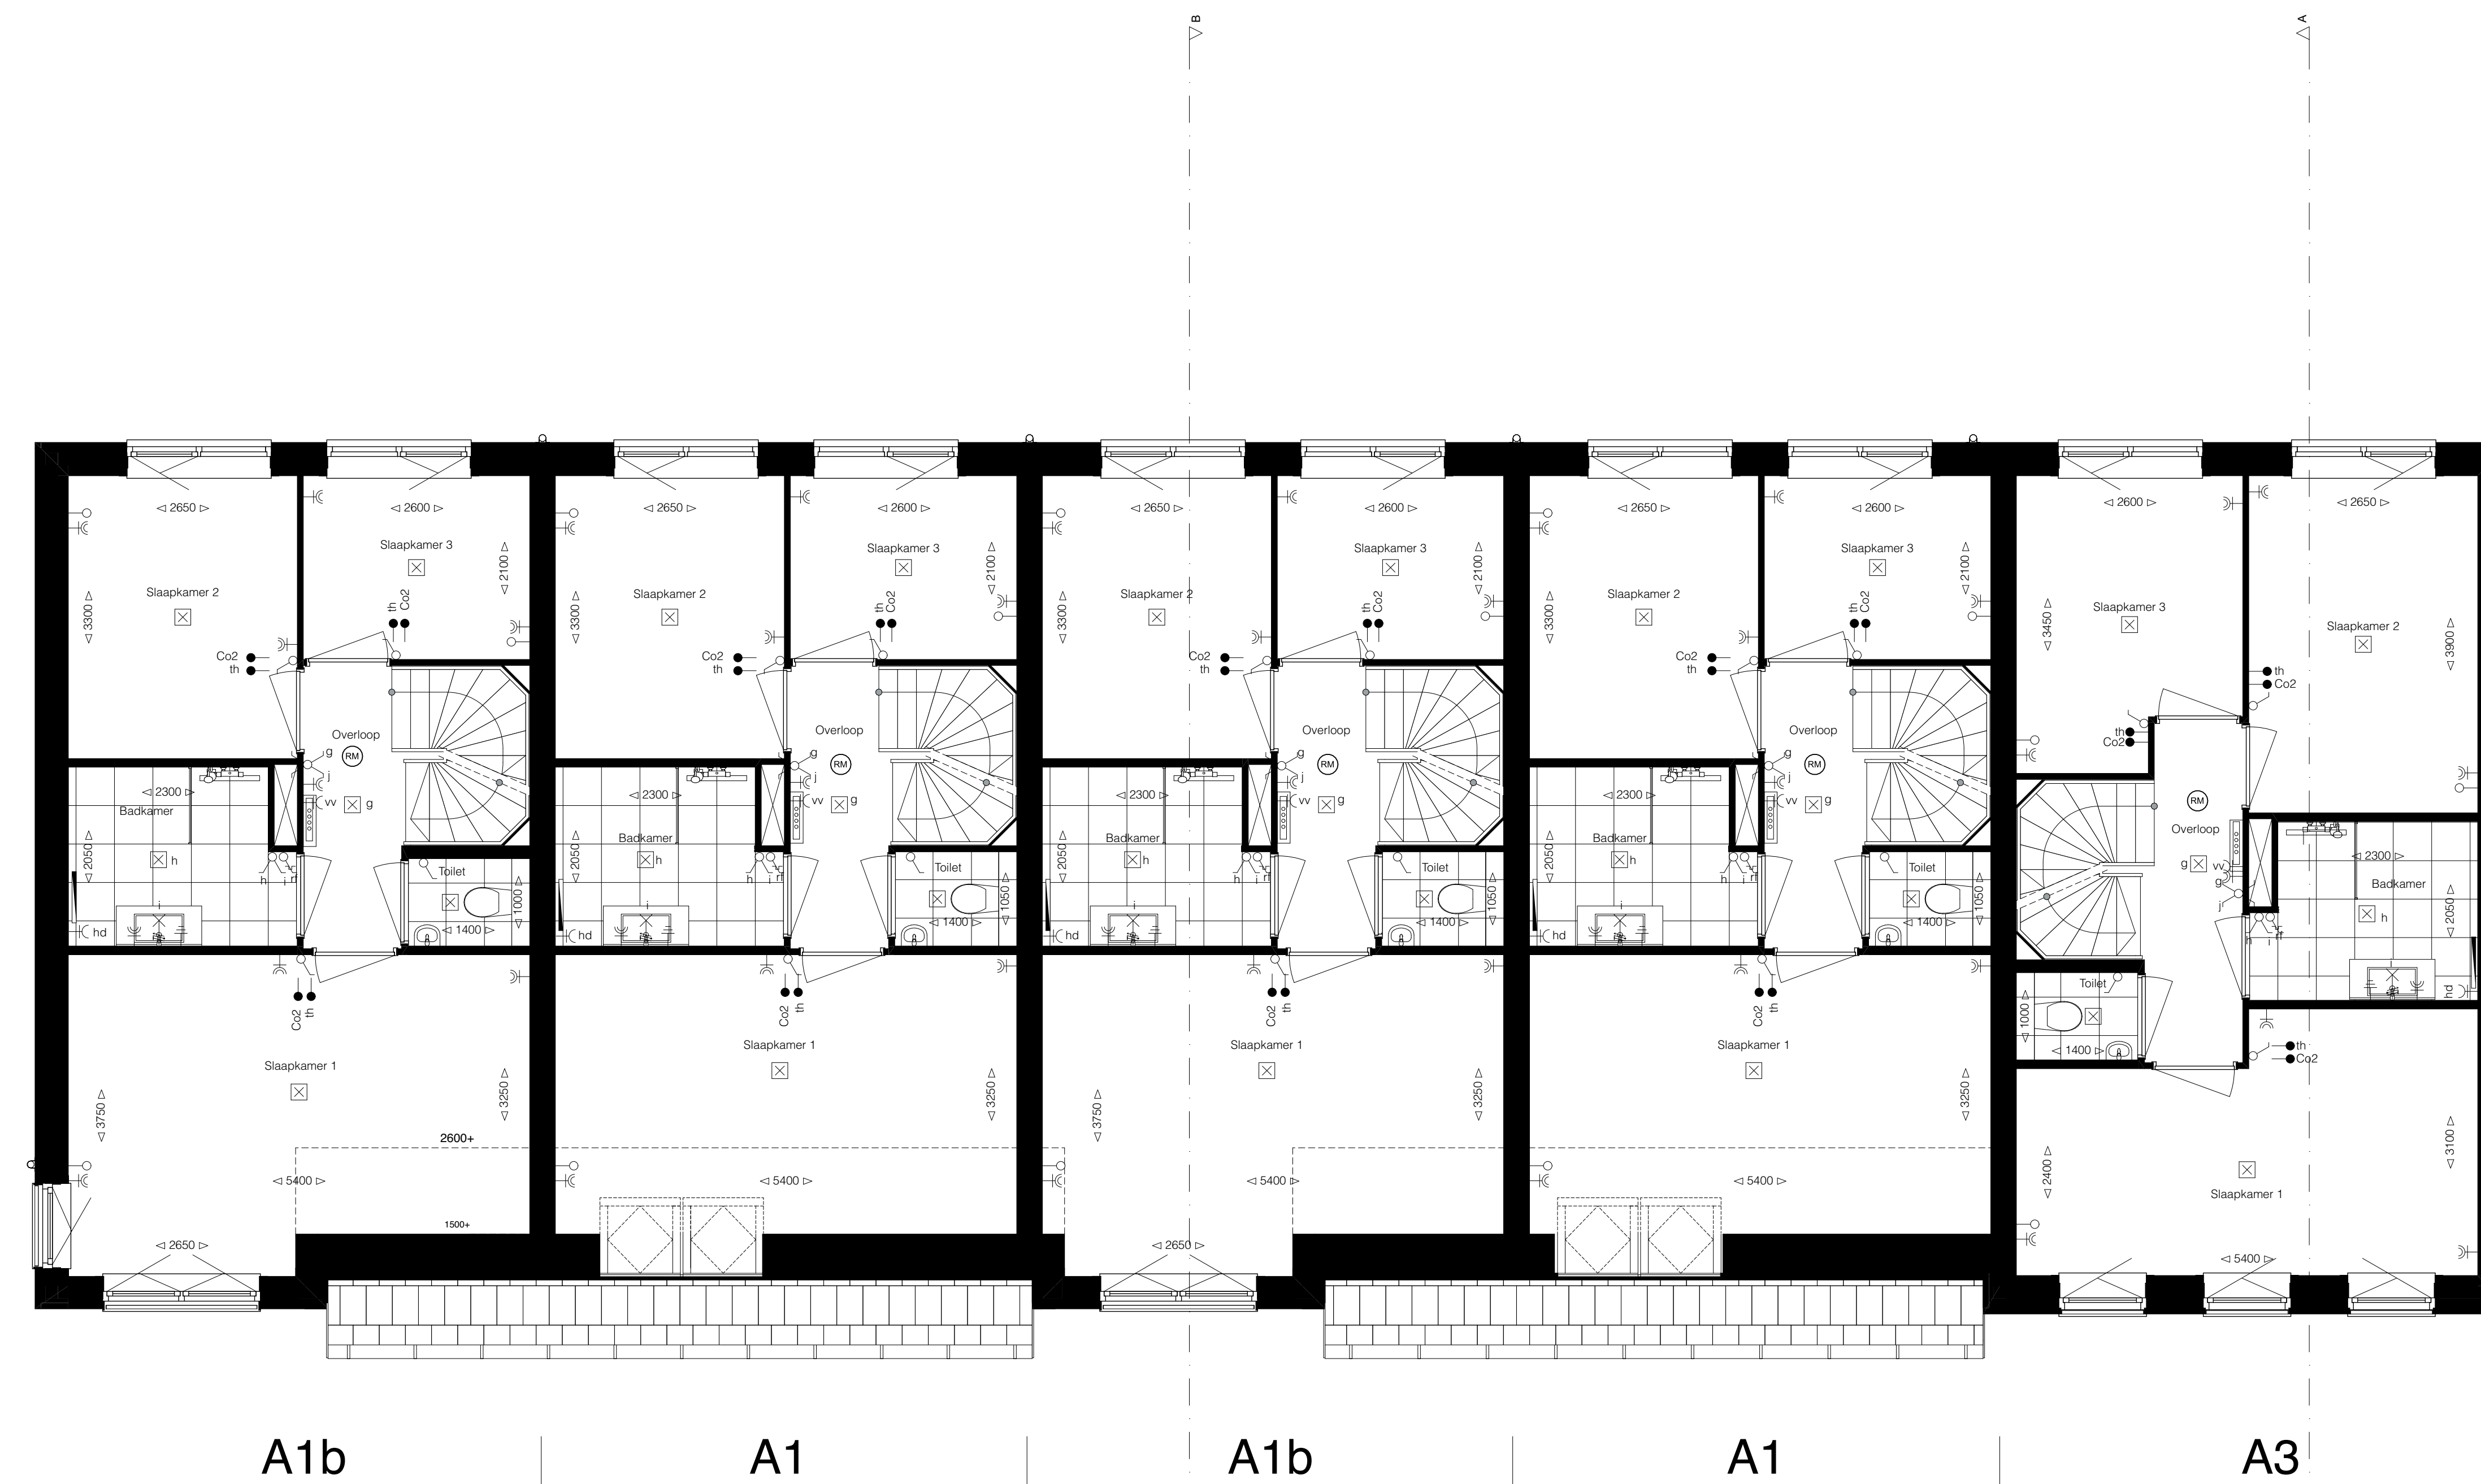


1e verdieping

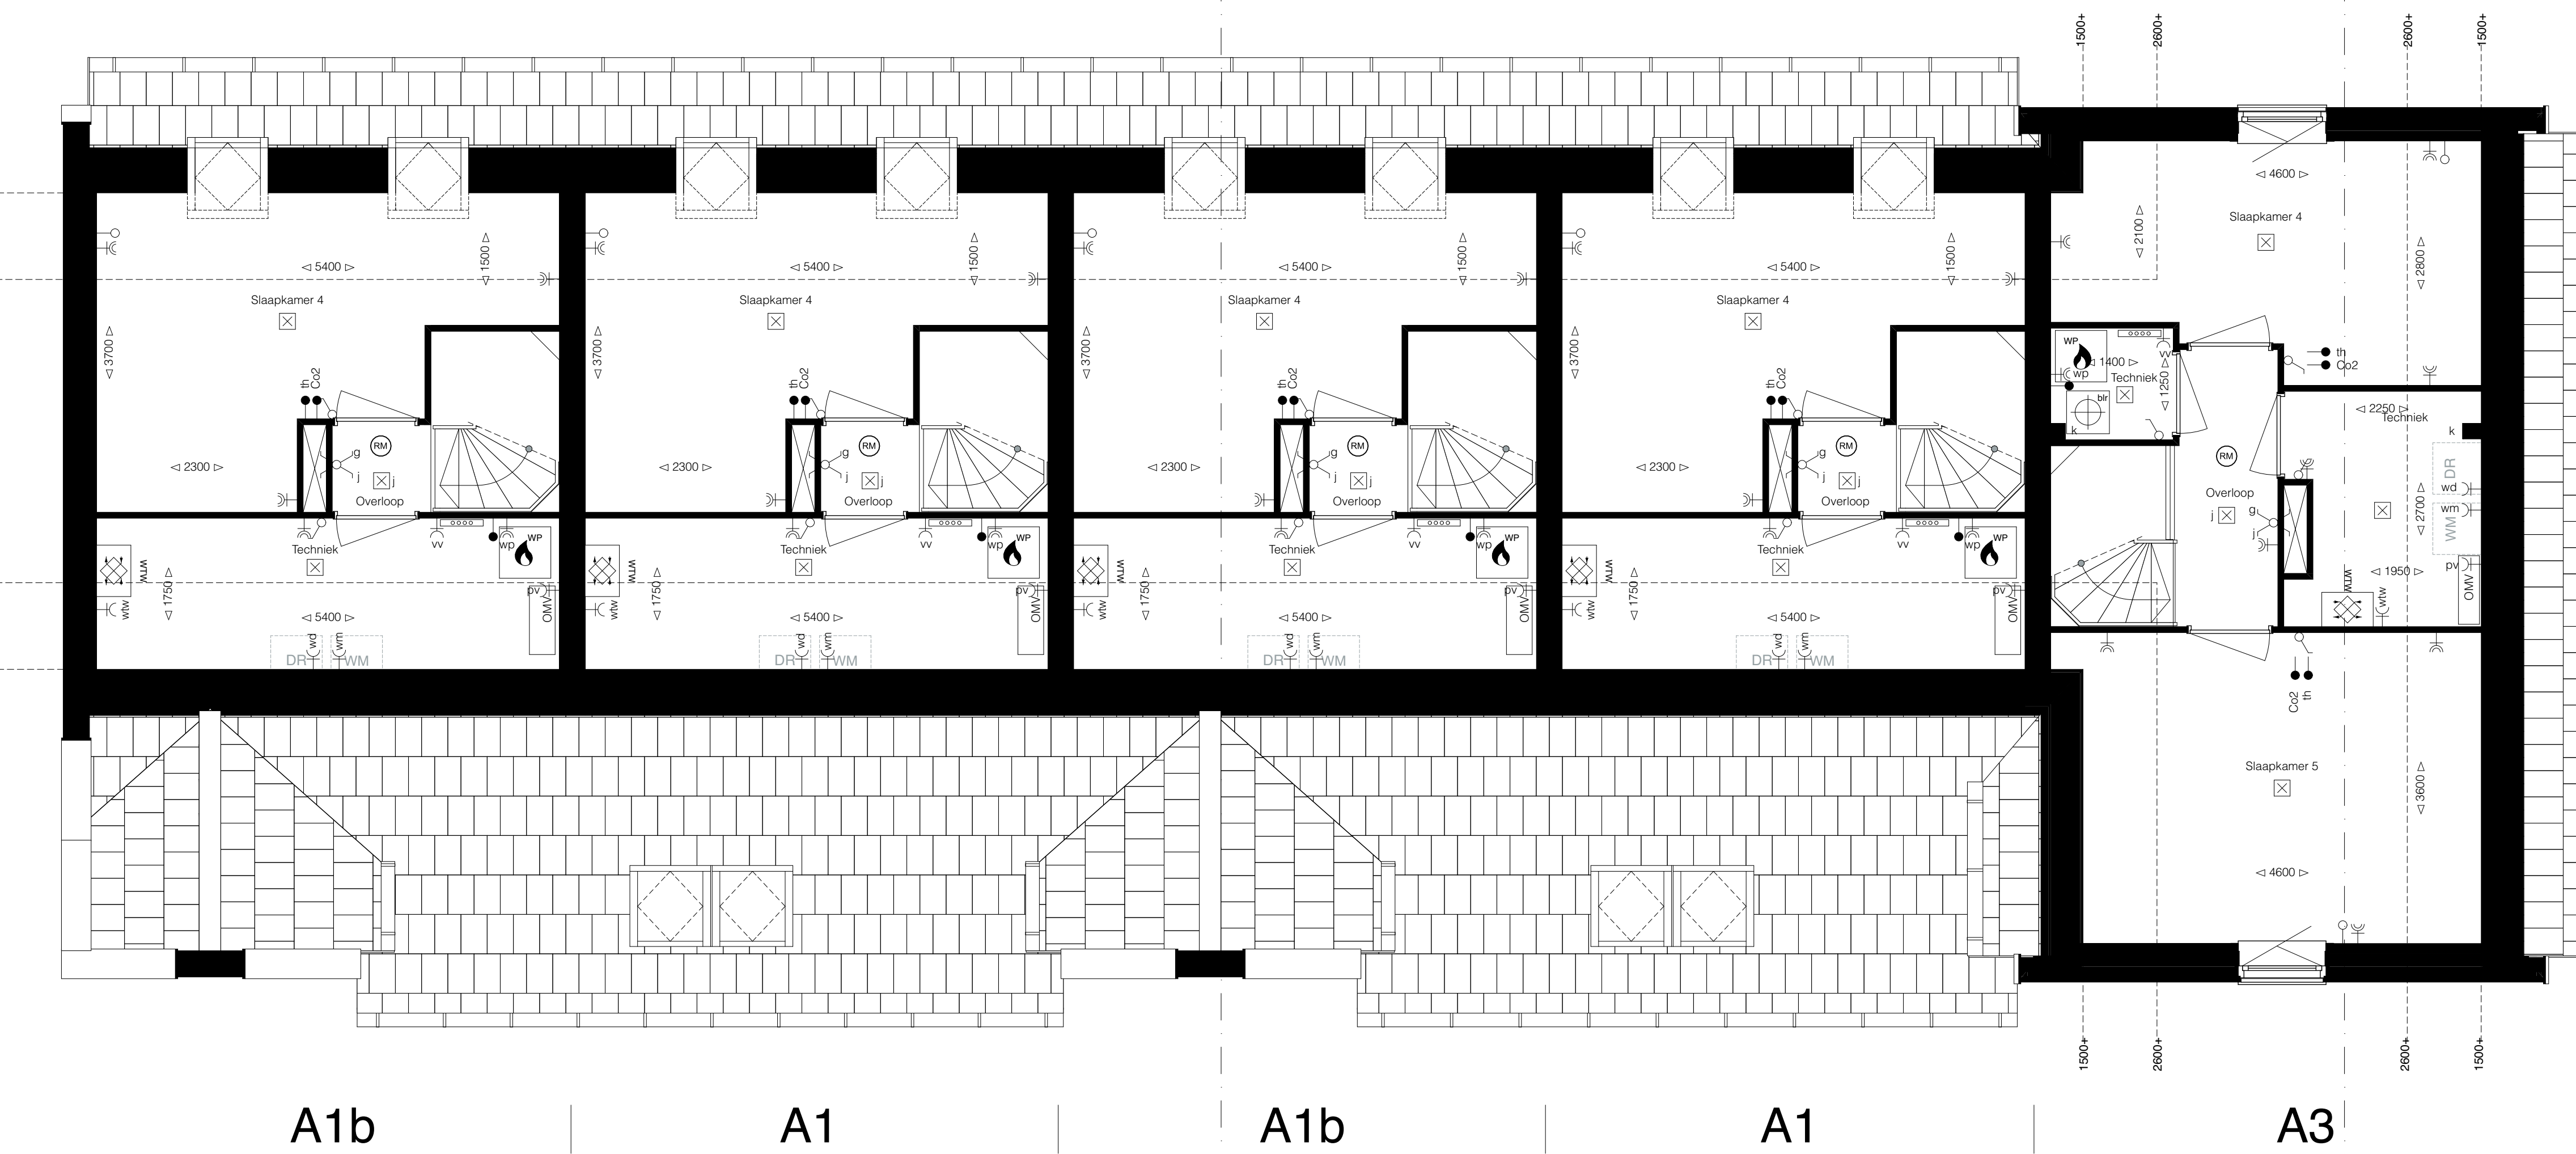

2e verdieping

- Symboolenlijst**
- Bel
 - Wandlichtpunt
 - Wandlichtpunt waterdicht
 - Aarding
 - ⊕ Platvloerlichtpunt
 - Enkelelele schakelaar
 - Tussenschakelaar of ingebouwde vochtsensor, N.L.D.
 - Wasaflekkelaar
 - Tweepolig schakelaar
 - Enkelelele schakelaar en wandcontactdoos
 - Dubbele wandcontactdoos (randaans)
 - Enkele wandcontactdoos (randaans)
 - Enkele wandcontactdoos (randaans, waterdicht)
 - Enkele wandcontactdoos (randaans, perleik)
 - Los aansluitpunt
 - Kamertemperatuurstaat
 - Cui-meer
 - Circa maatvoering in mm
 - Mierkast, verdeelkast
 - WTW installatie
 - Opstelplaats boiler
 - Opstelplaats warmtepomp
 - Opstelplaats wasmachine / droger
 - Omvormer t.b.v. zonnepanelen
 - Elektrische radiator
 - Kolom
 - Rookmelder
 - Opstelplaats leedarm
 - Hemelwaterafvoer
 - Verdelunit vloerverwarming
 - Tegelwerk indicator
 - Indicateur dakvlak t.b.v. zonnepanelen, omvormer of fotovoltaïsche...
 - Definitieve locatie en aantallen n.l.d.
 - Indicateur dakvlak t.b.v. dakenverval/in...
 - Definitieve locatie en aantallen n.l.d.

Disclaimer
 Deze tekening is het auteursrecht oorspronkelijk gemaakt en mag in vertaling of afbeelding niet worden verspreid of openbaar gemaakt.
 Het is niet toegestaan deze tekening of de inhoud daarvan te kopiëren, te verspreiden of openbaar te maken.
 De afgeleverde tekening is uitsluitend bestemd voor de afgeleverde bestaande.
 Bij het gebruik van deze tekening aanvaardt de gebruiker de aansprakelijkheid voor het gebruik van deze tekening op de bestaande situatie.

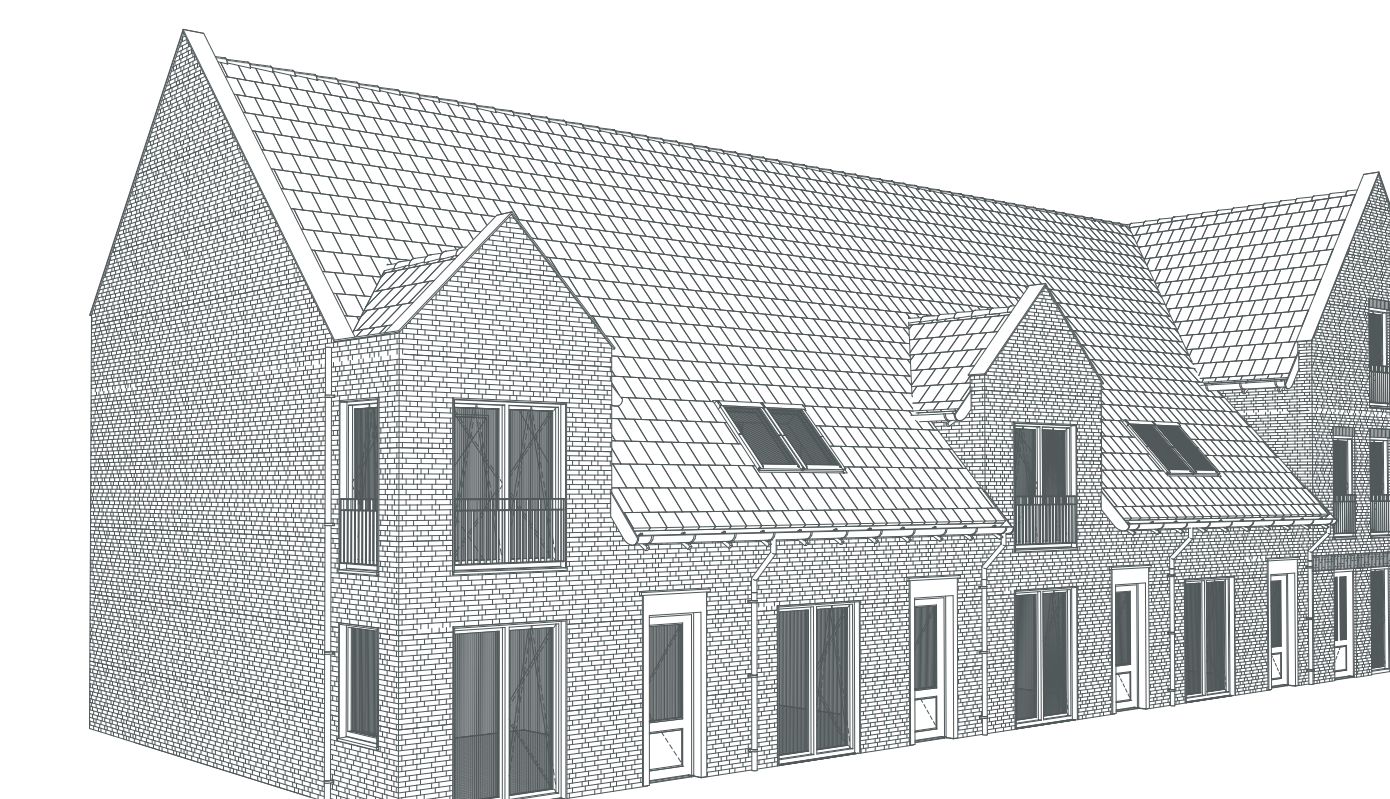


Hofgeest
 BUITEN


Bloktype 4
Woningtype A1 & A3
 Plattengrond tekening

Blad 1 van 2
 BOUWNUMMERS: 52 t/m 56,
 191 t/m 195


Schaal 1:50 - A0++ - 1-11-2021

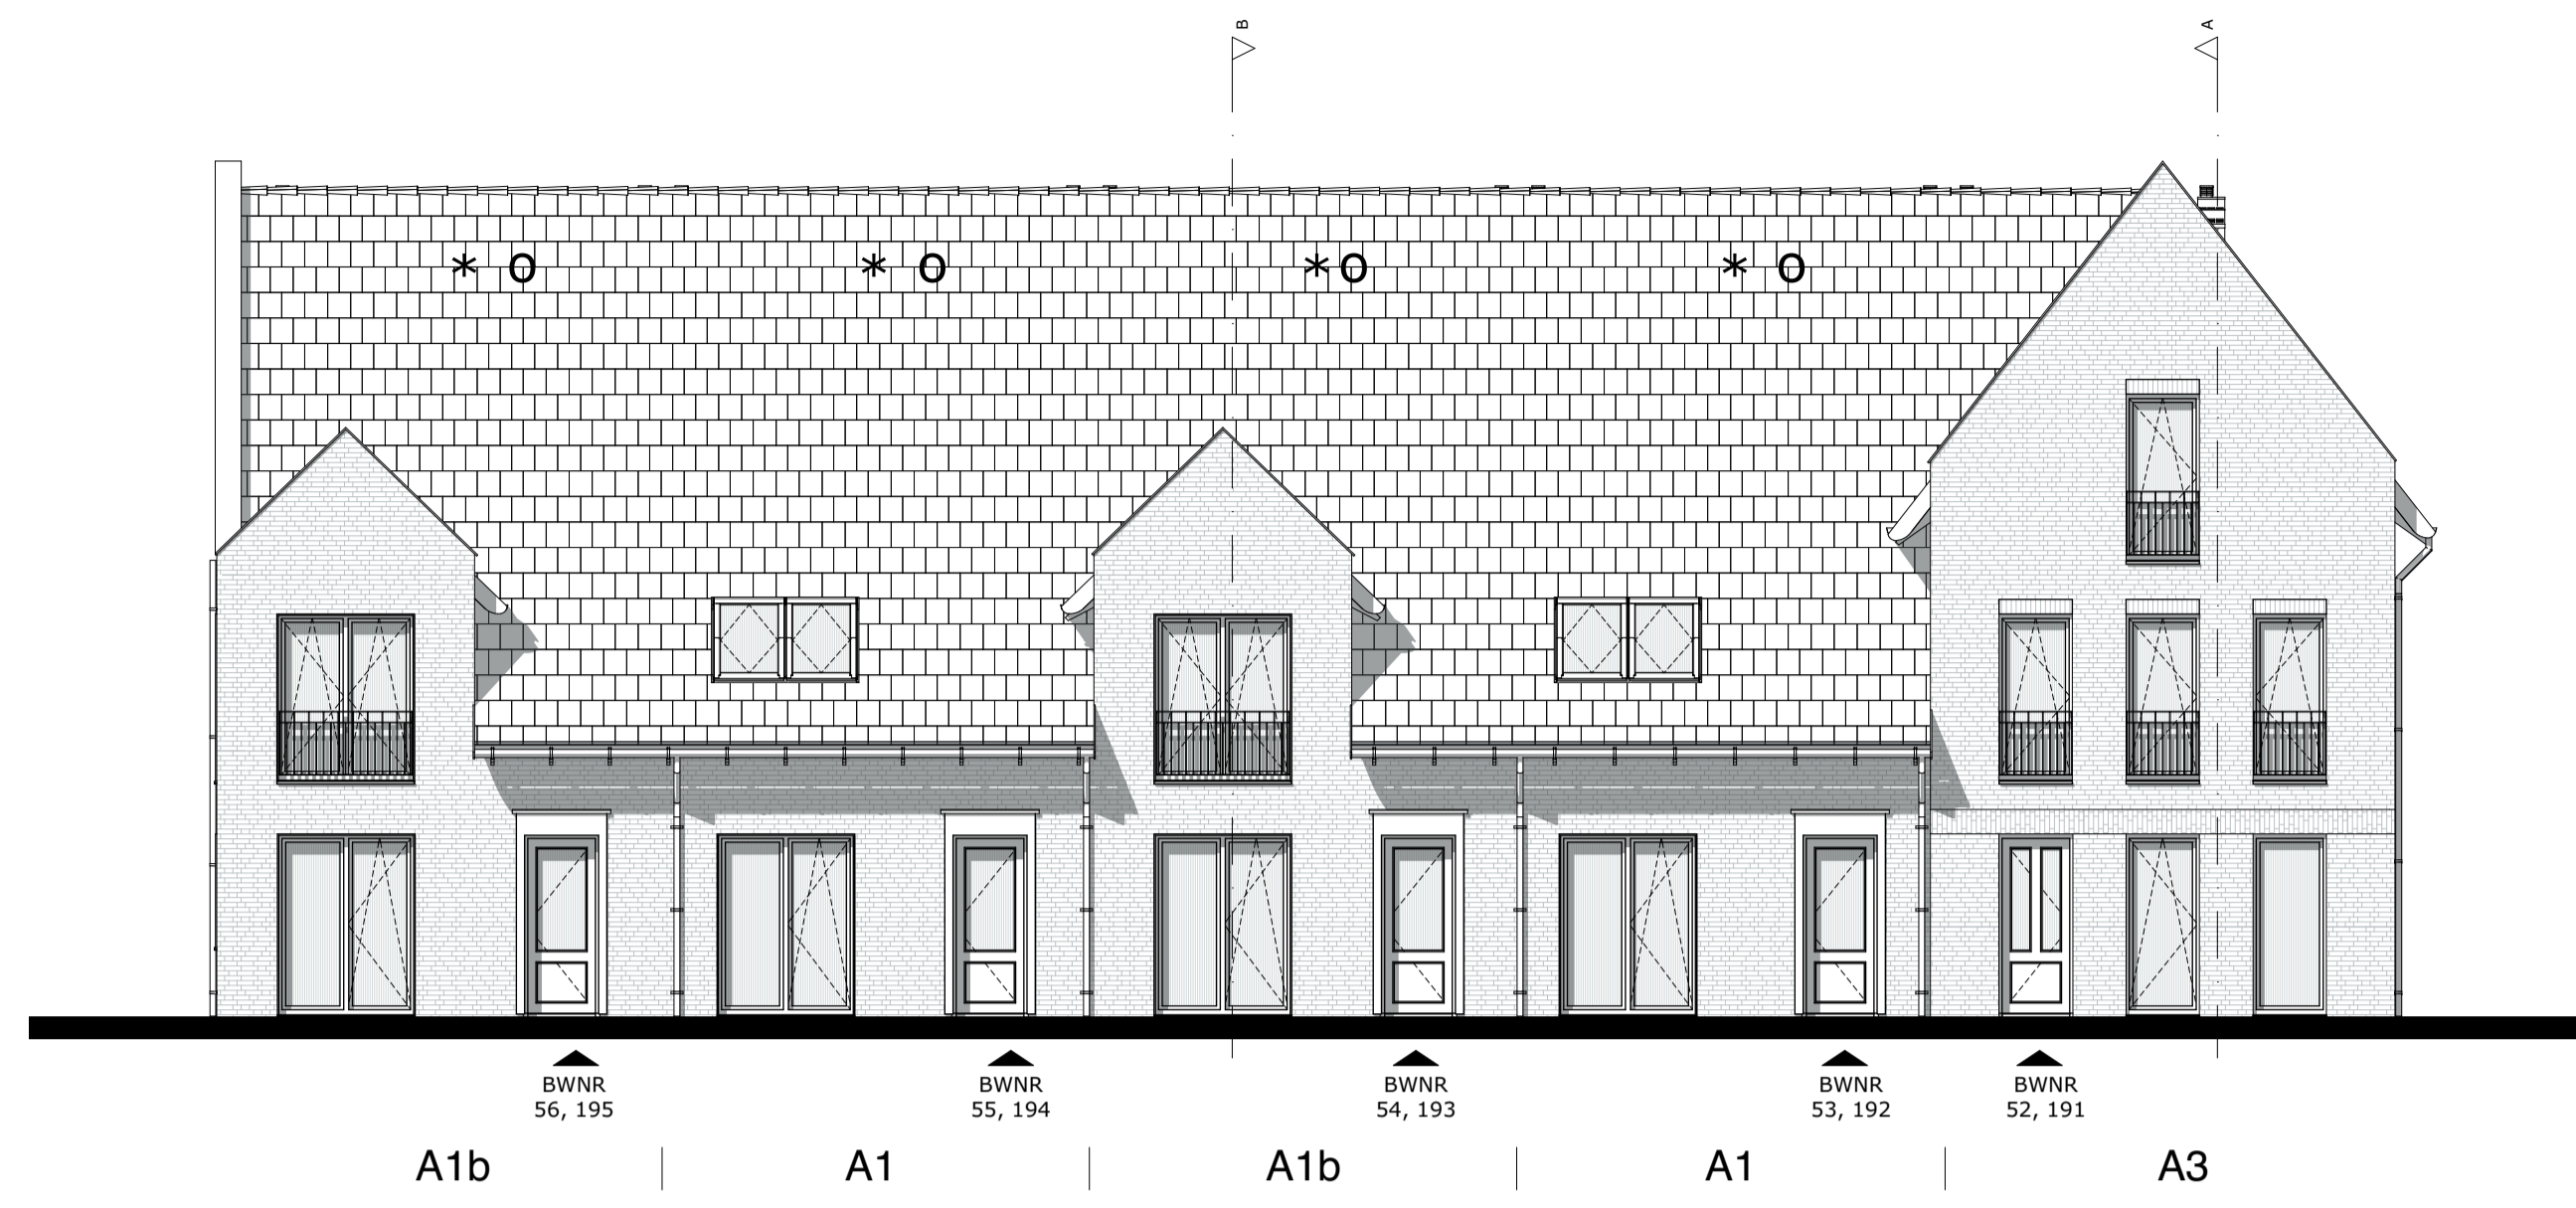


Voorgevel

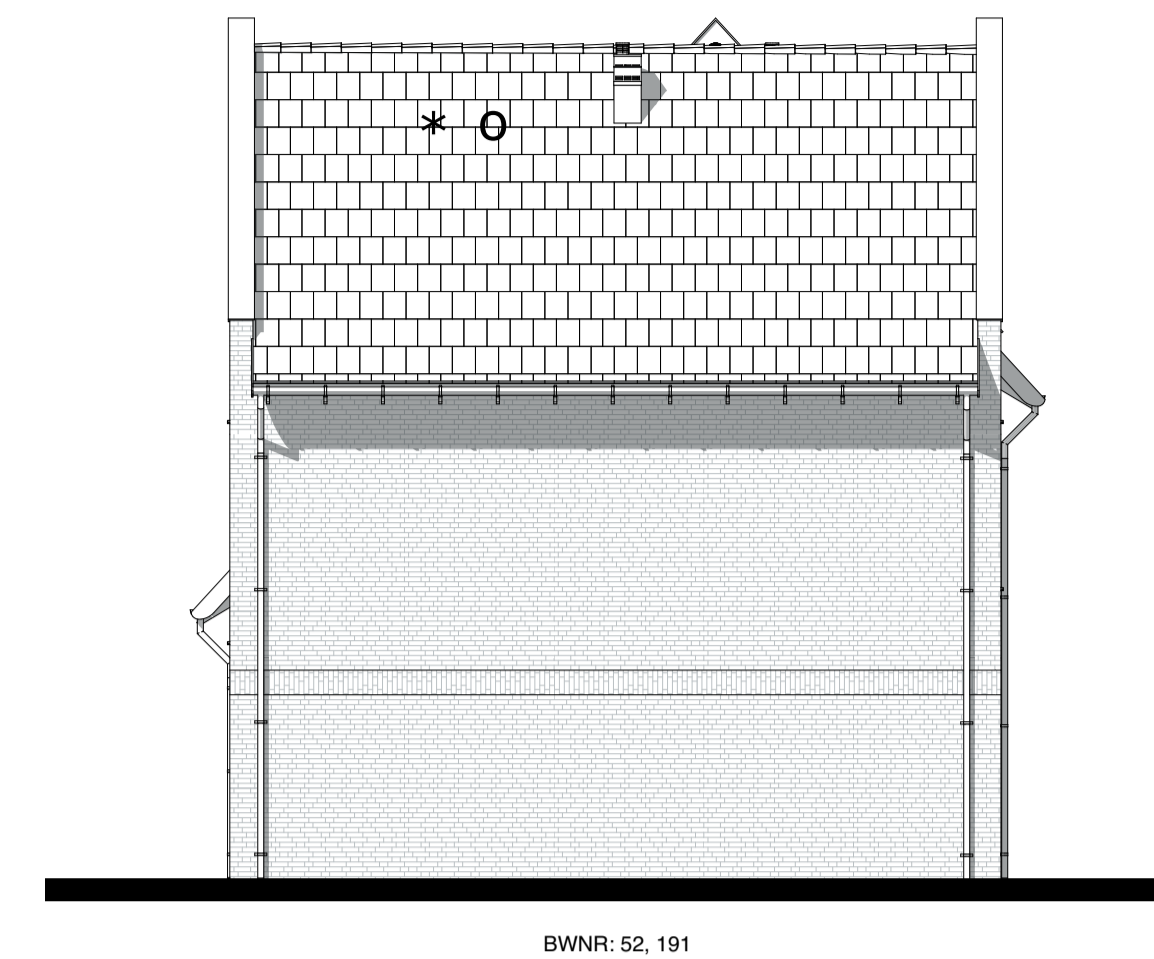


Rechtergevel

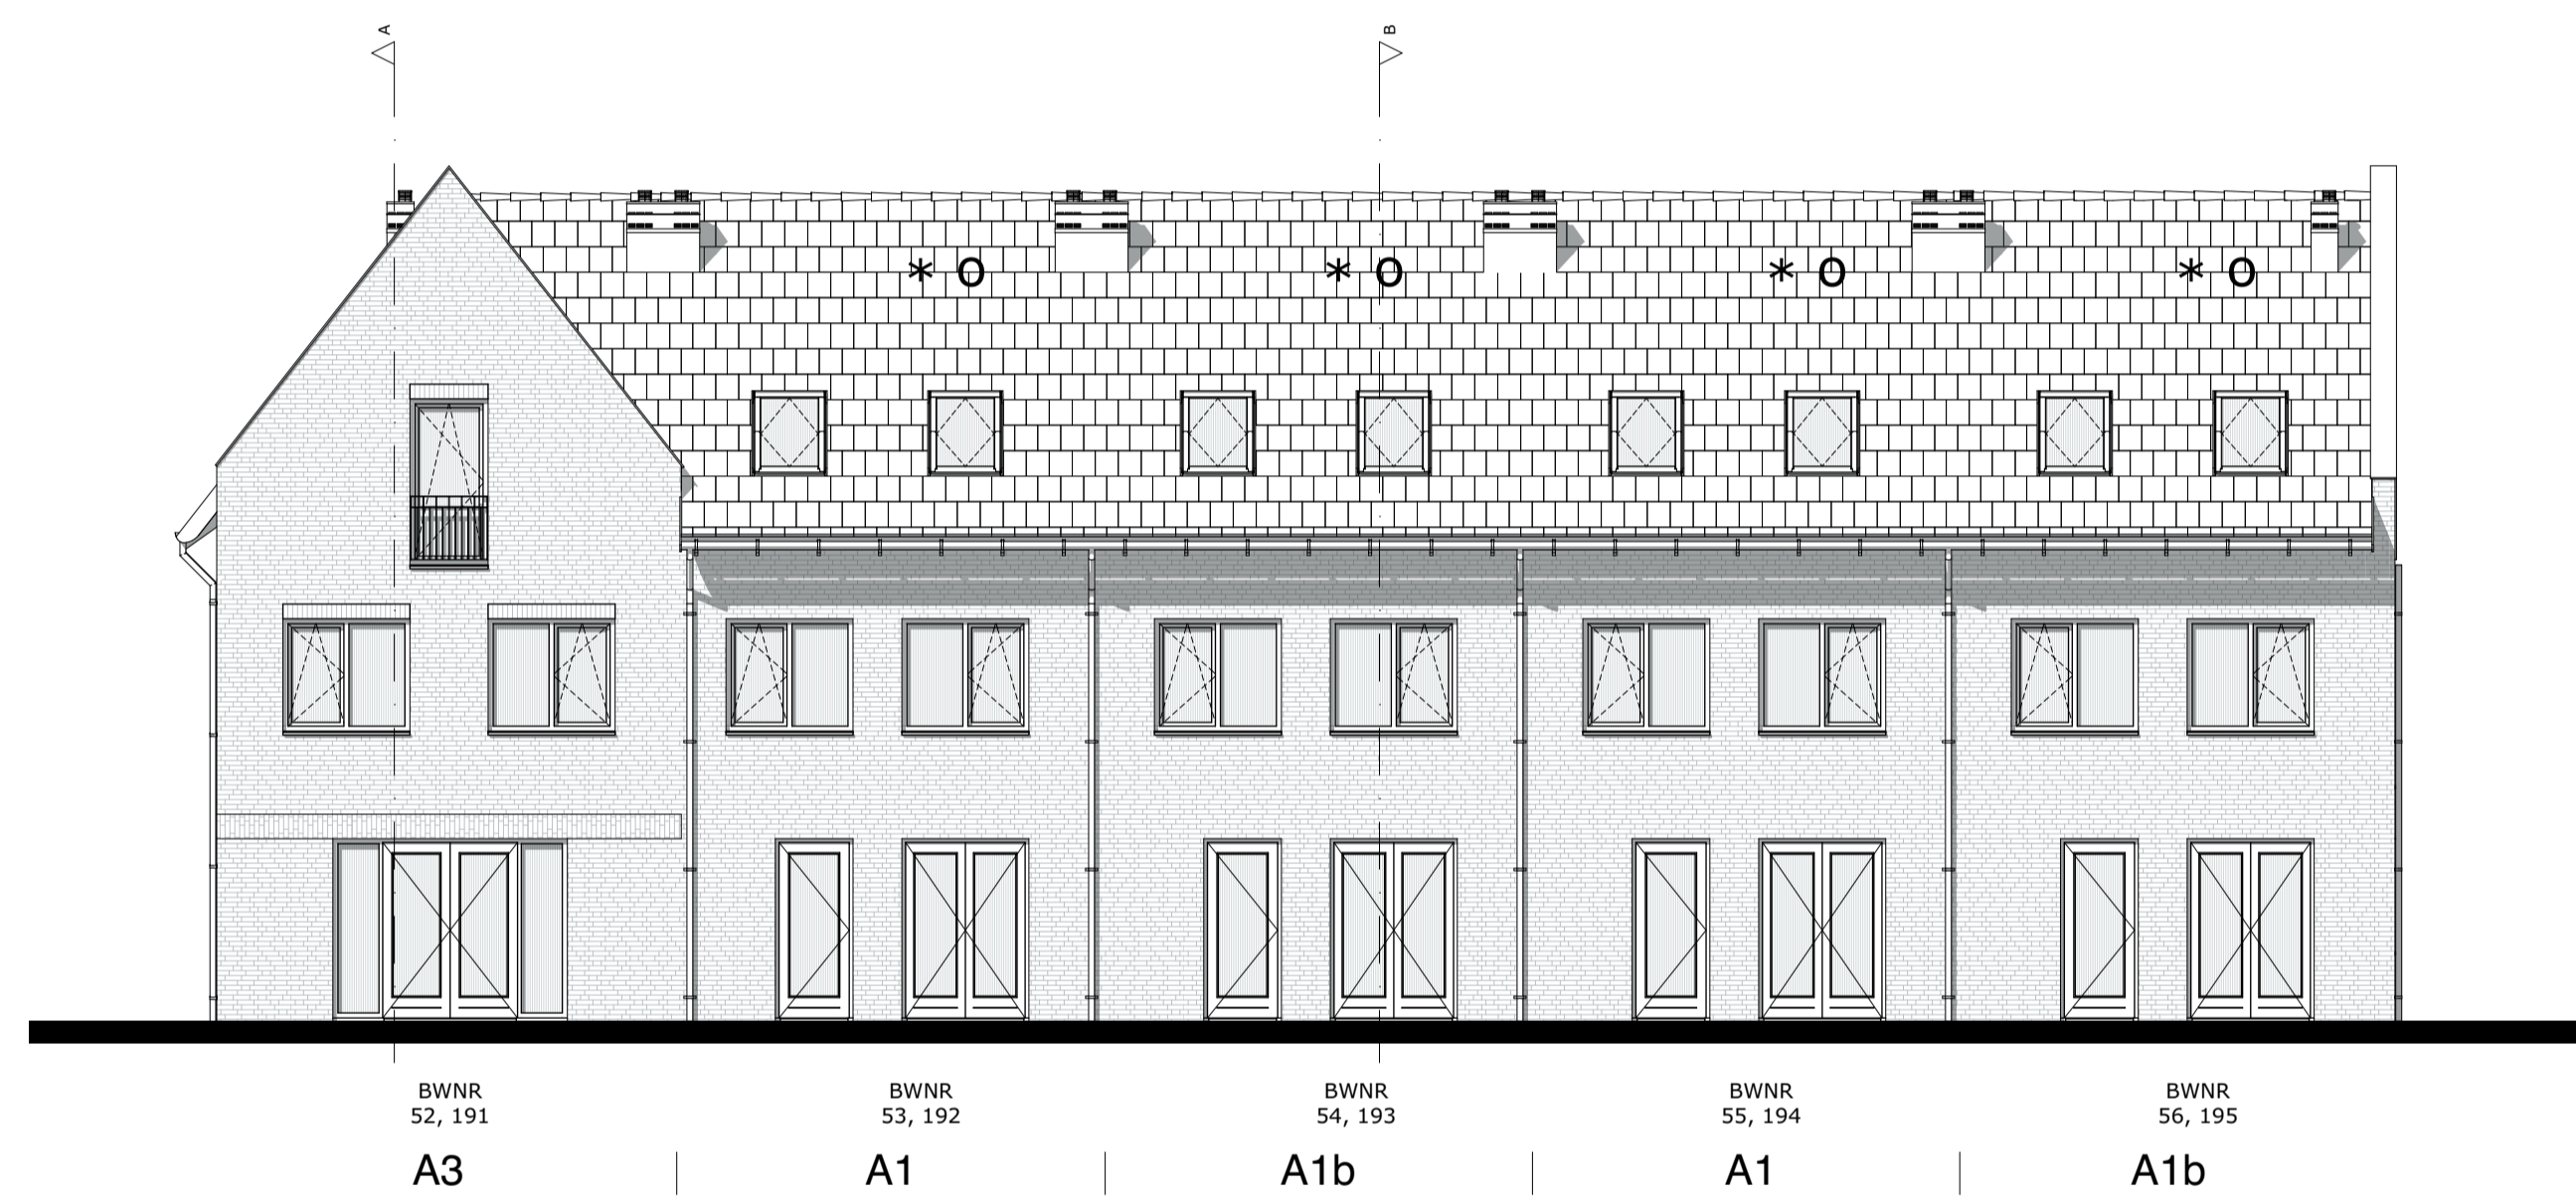


Achtergevel

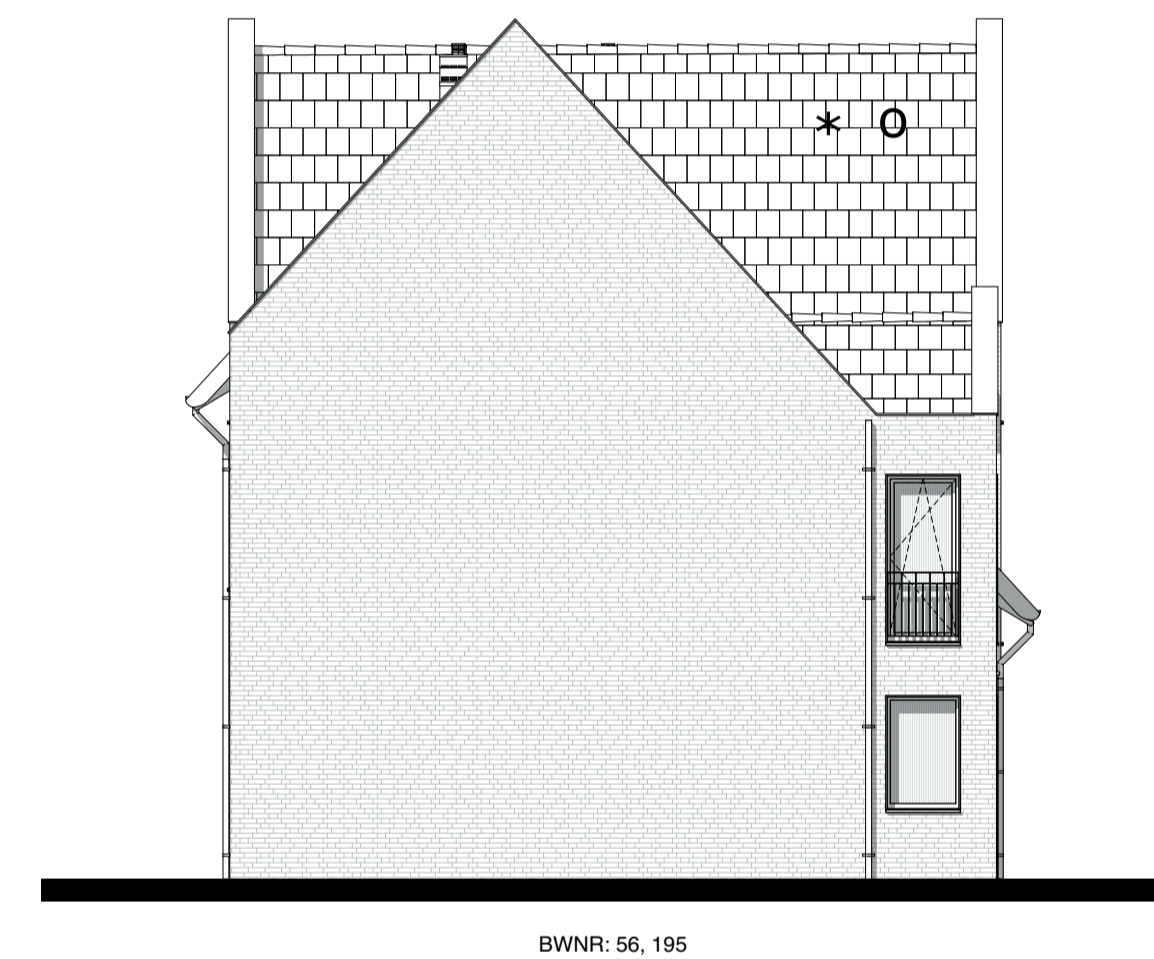


Linkergevel

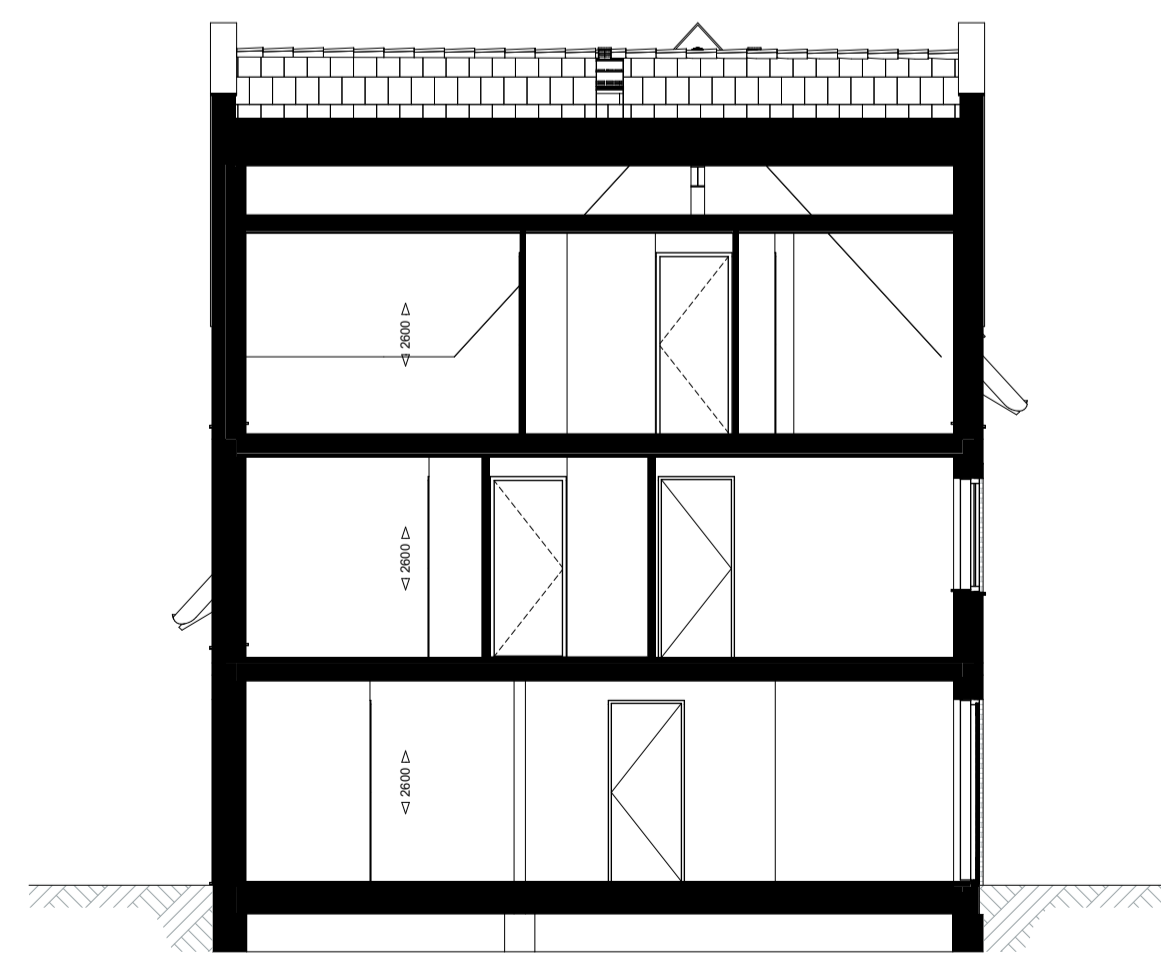

Doorsnede A-A

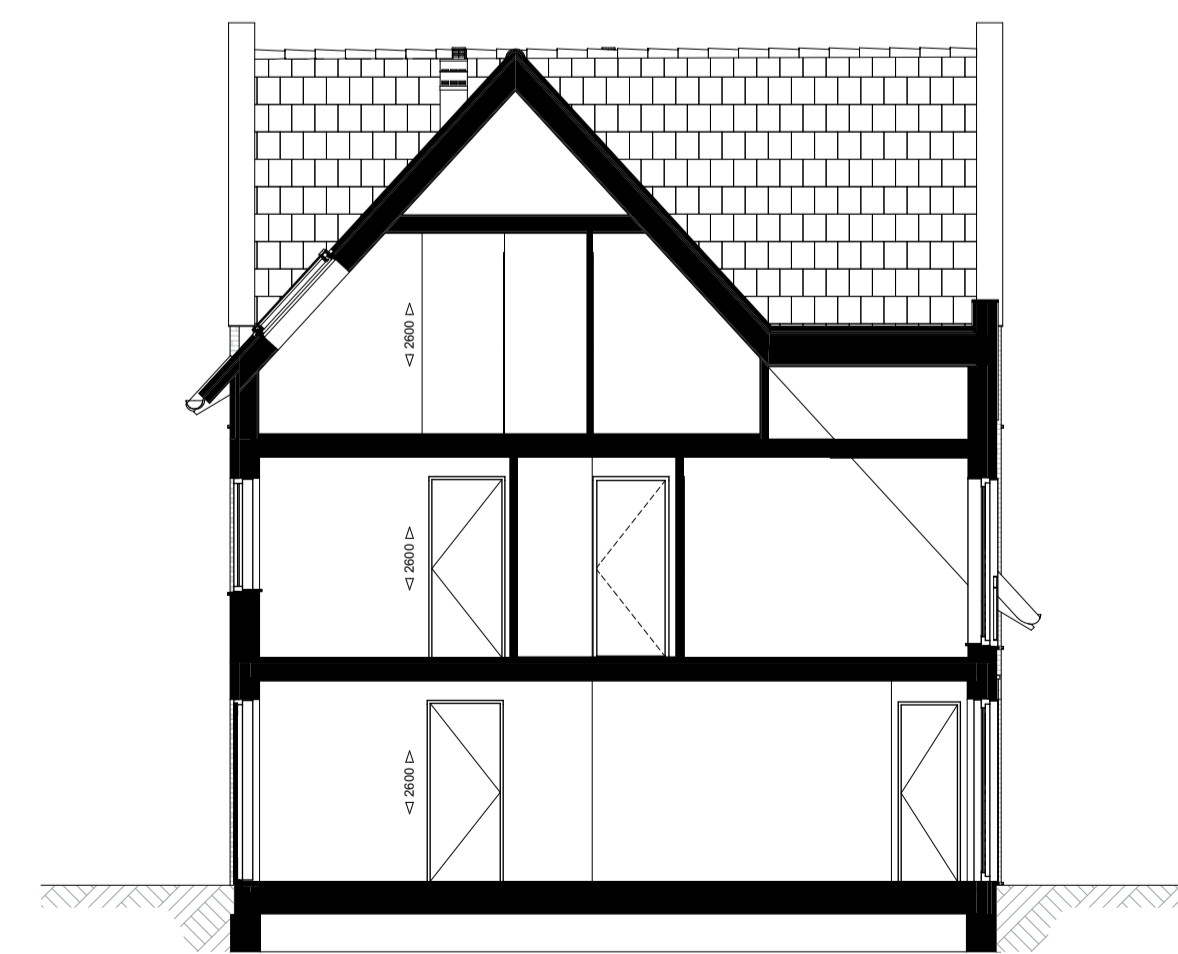

Doorsnede B-B

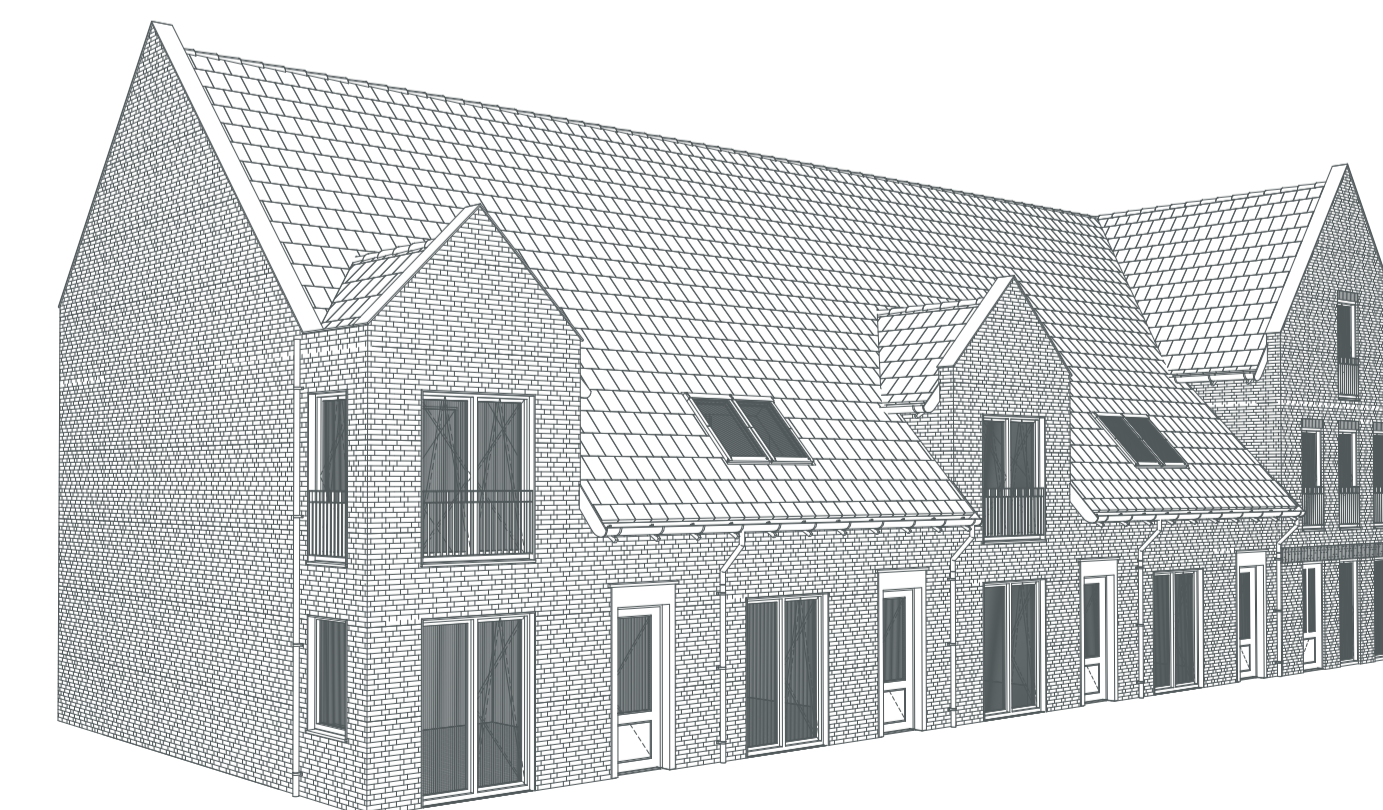


Symbolenlijst

- Bel
- x Wandlichtpunt
- ⋈ Wandlichtpunt waterdicht
- Aarding
- ⊠ Plafondlichtpunt
- ⌘ Enkelzijdige schakelaar
- ⌘ Timerschakelaar of ingebouwde vochtsensor, N.L.T.
- ⌘ Wisselschakelaar
- ⌘ Tweepolig schakelaar
- ⌘ Enkelzijdige schakelaar en wandcontactdoos
- ⌘ Dubbele wandcontactdoos (randaarde)
- ⌘ Enkele wandcontactdoos (randaarde)
- ⌘ Enkele wandcontactdoos (randaarde, waterdicht)
- ⌘ Enkele wandcontactdoos (randaarde, perlex)
- Loos aansluitpunt
- ⌘ Kamerthermostaat
- ⌘ Co2 meter
- Circa maatvoering in mm
- ⌘ Meterkast, verdeelkast
- ⌘ WTW installatie
- ⌘ Opstelplaats boiler
- ⌘ Opstelplaats warmtepomp
- ⌘ Opstelplaats wasmachine / droger
- ⌘ Omvormer t.b.v. zonnepanelen
- ⌘ Elektrische radiator
- ⌘ Kolom
- ⌘ Rookmelder
- ⌘ Opstelplaats keuken
- ⌘ Hemelwaterafvoer
- ⌘ Verdeelunit vloerverwarming
- ⌘ Tegelvloer indicatief
- ⌘ Indicatie dakvlak t.b.v. zonnepanelen, omvormer in techniekruimte.
- ⌘ Definitieve locatie en aantallen n.t.b.
- ⌘ Indicatie dakvlak t.b.v. dakventielen/ installatie.
- ⌘ Definitieve locatie en aantallen n.t.b.

Disclaimer

Situatie indicatief. Het aansluitend openbaar gebied is nog in ontwikkeling en valt buiten de verantwoordelijkheid van de ontwerper.
 - Maatvoering in de tekening betreffen circa maten in millimeter.
 - Op de plattegronden zijn de installatievoorzieningen door middel van een symbool weergegeven. De aangegeven positie van deze onderdelen is indicatief, exacte positie wordt door de installateur bepaald.
 - Bij een aantal eenheden komen er nader te bepalen posities rekasten vóór de gevel. Deze posities staan niet aangegeven op de plattegronden.

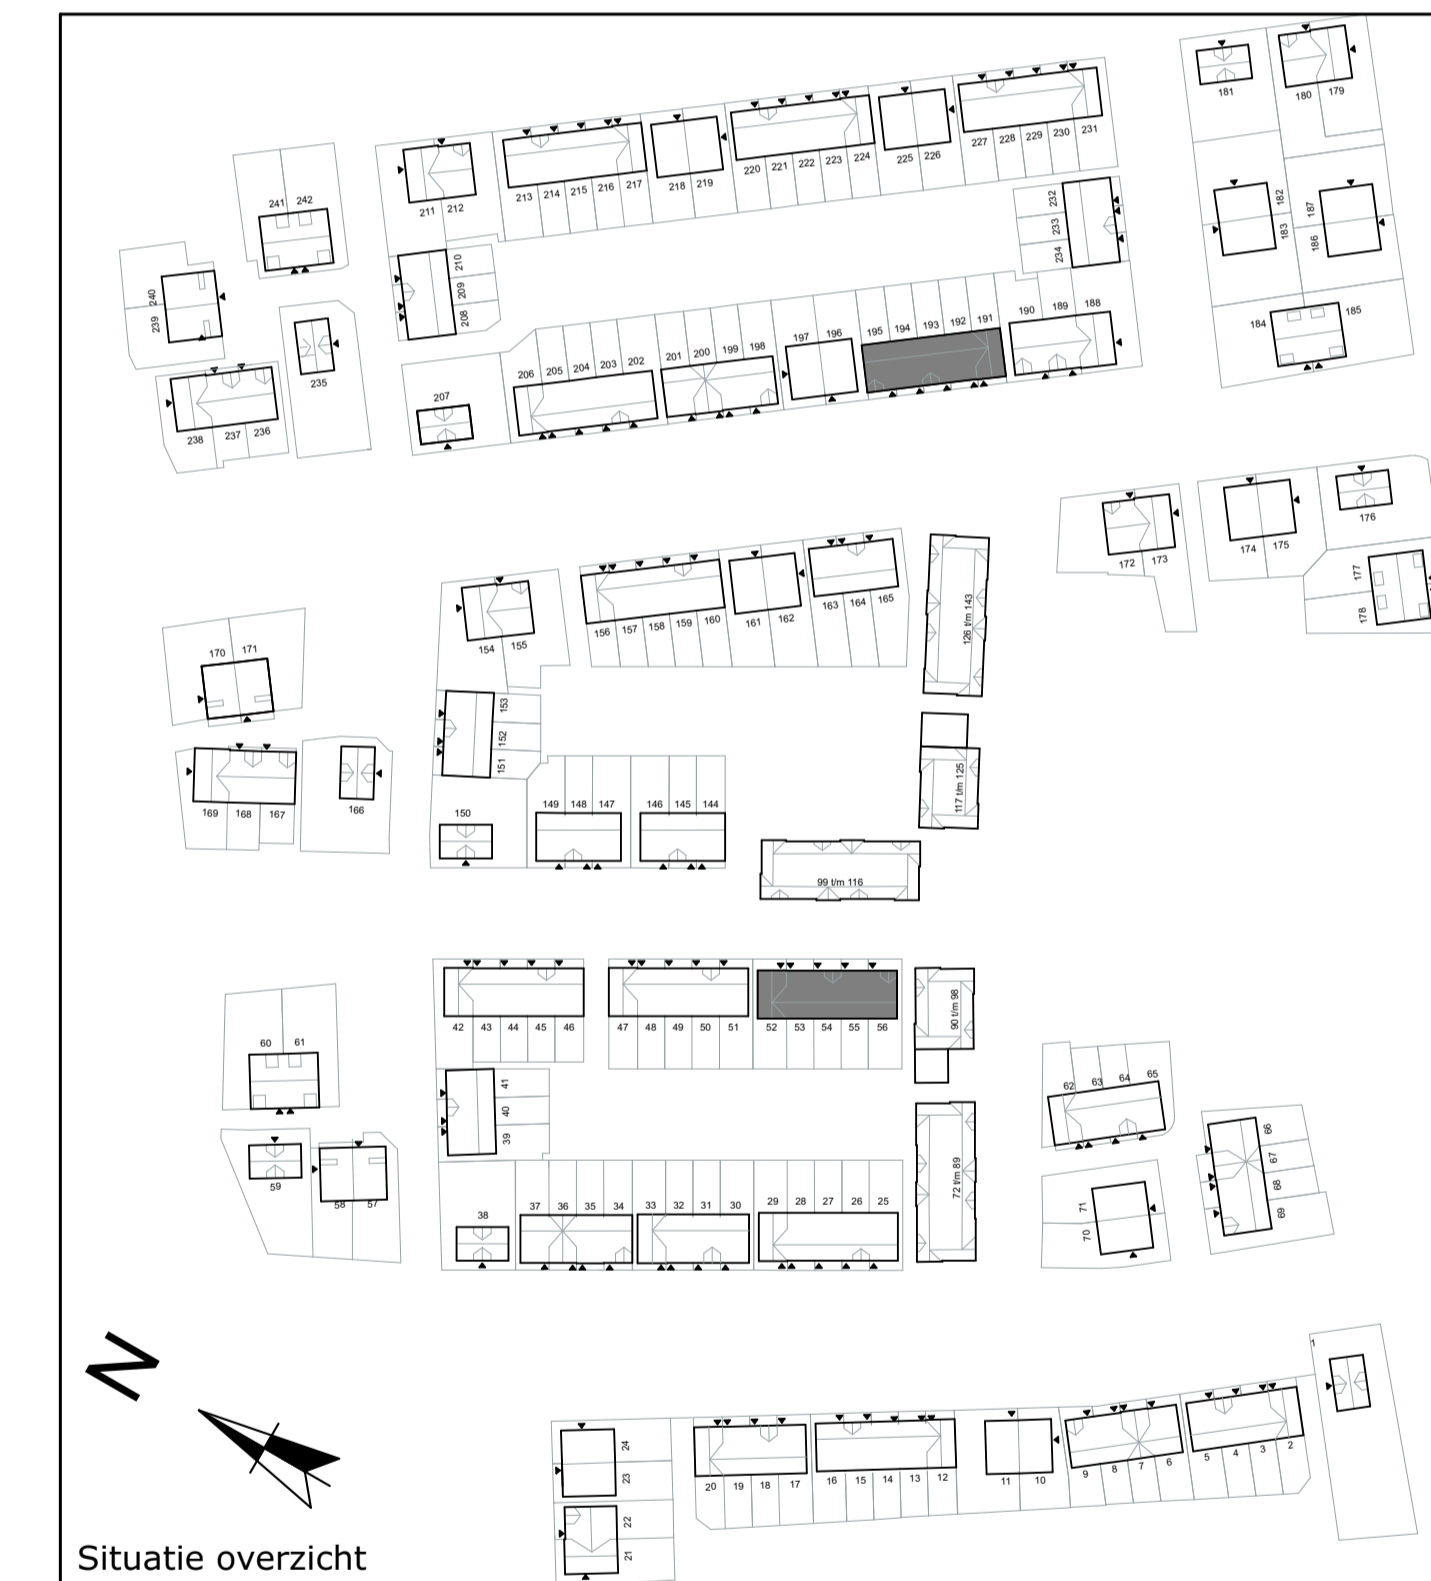

Situatie overzicht



Bloktype 4
Woningtype A1 & A3
 Gevel en Doorsnede tekening

Blad 2 van 2

BOUWNUMMERS: 52 t/m 56,
 191 t/m 195

Schaal 1:100 - A1+ - 1-11-2021