



BEHOUDENS DE OP DEZE TEKENING AANGEGEVEN KOPERSKEUZE OPTIES EN/OF WIJZIGINGEN, KUNNEN AAN DEZE TEKENING GEEN RECHTEN WORDEN ONTLEEND. DE MAATVOERING IS INDICATIEF.


WIJZIGINGEN WELKE ZIJN OPGENOMEN IN SHOWROOMOFFERTE(S), ZIJN OP DEZE TEKENING NIET VERWERKT. ALLE VOORGAANDE KOPERSKEUZE- TEKENINGEN KOMEN HIERMEE TE VERVALLEN.

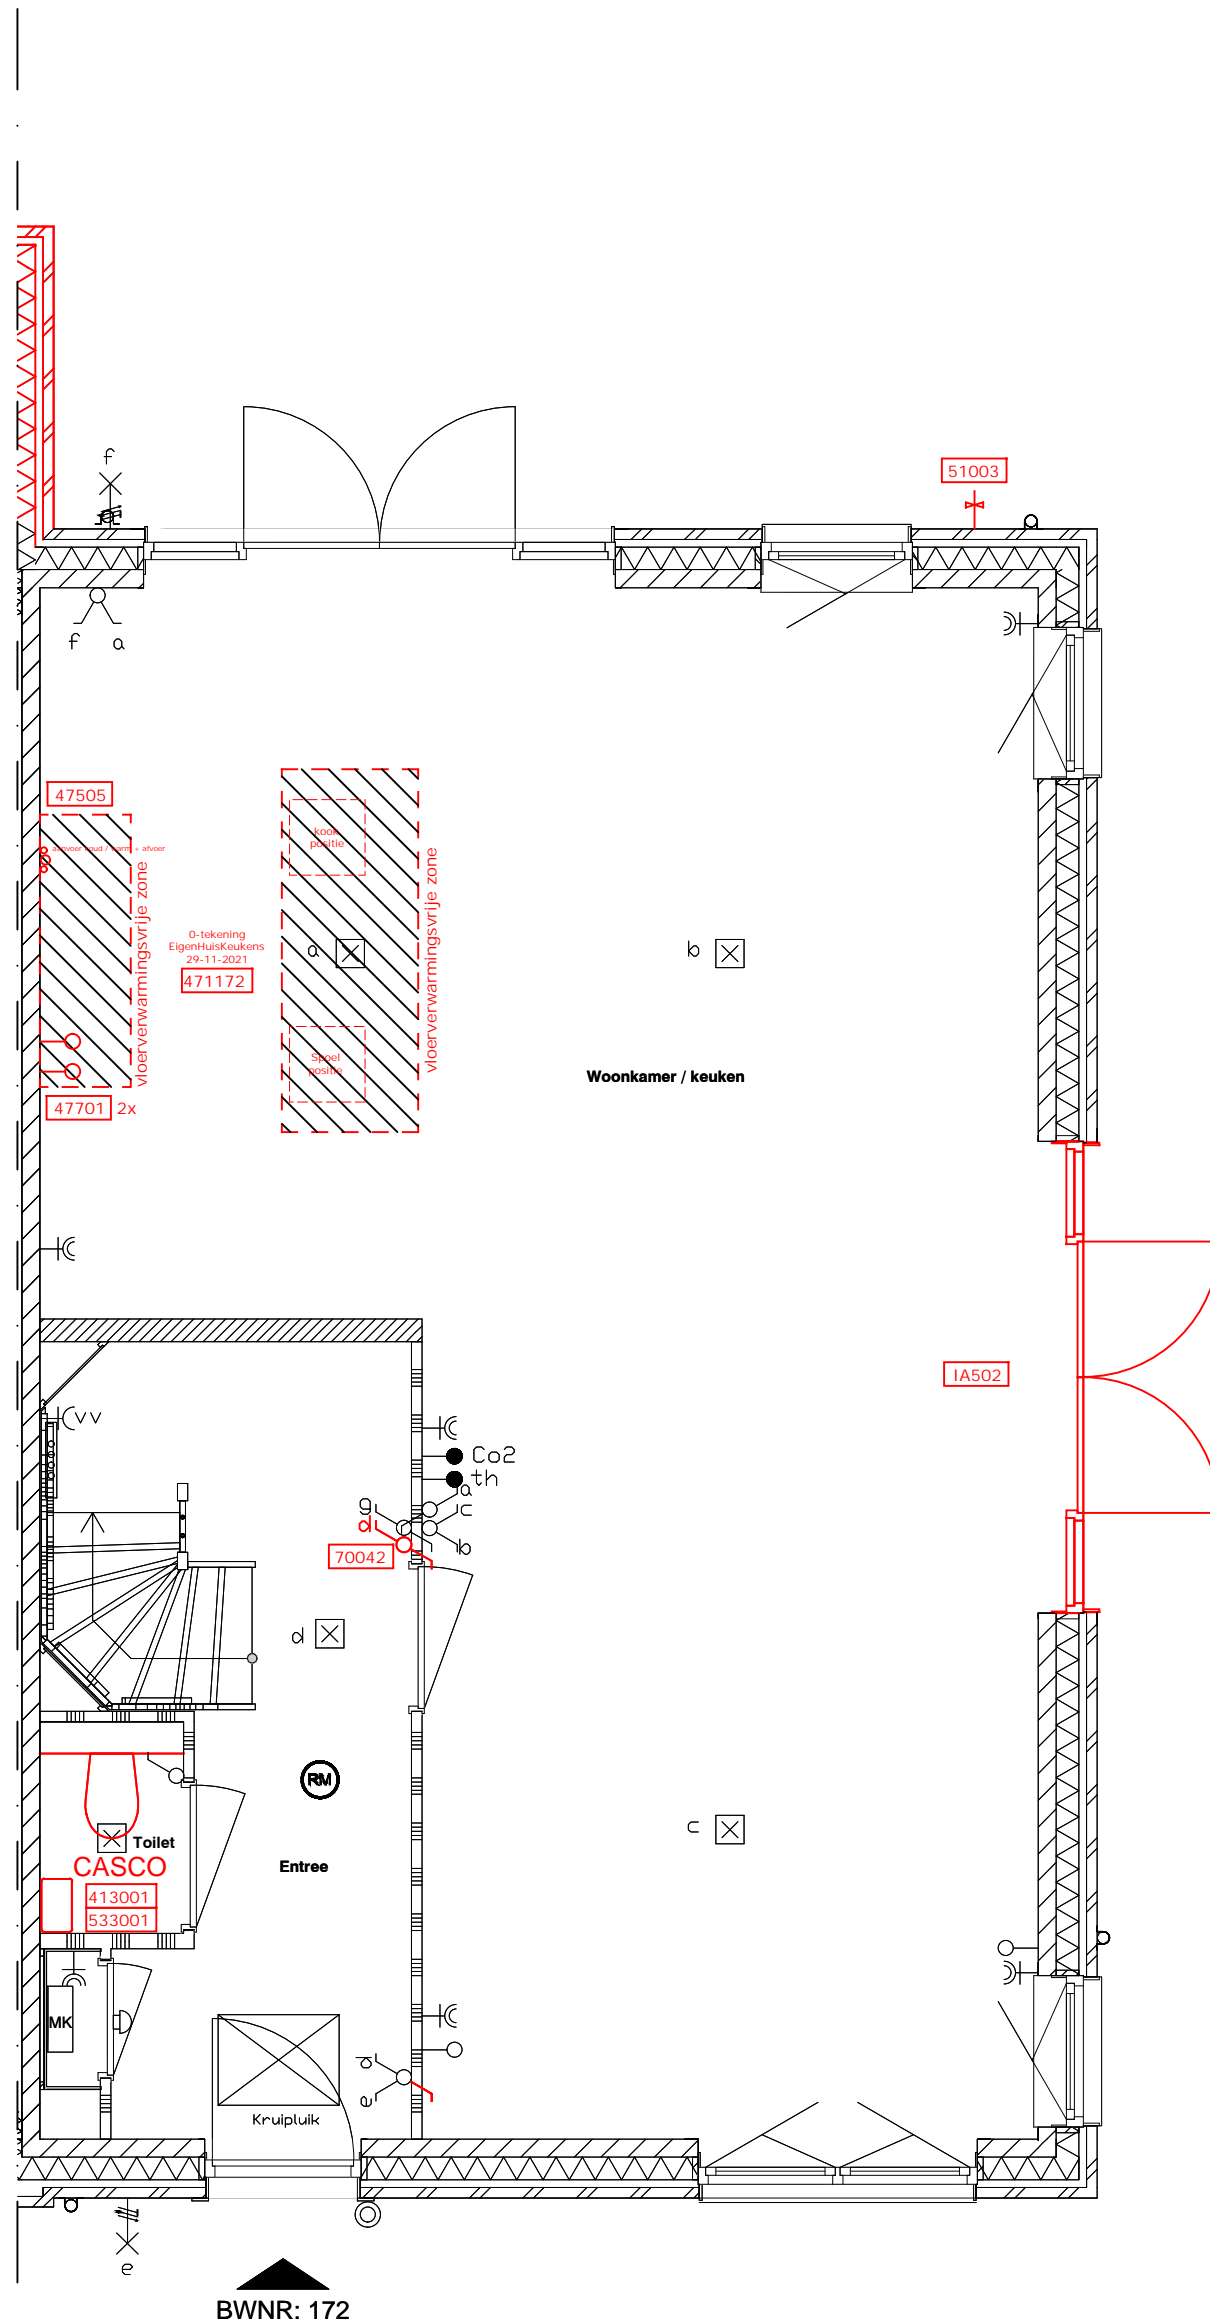


 HBB-Groep Nijverheidsweg 41 2102 LK Heemstede		Omschr: Woonwensentekening begane grond bouwnummer 172	
Project: Hofgeest Buiten Velsersbroek		Projectnr.: 1011	Bladnr.
Getekend: BvS	A3	Datum: 24-11-2022	Schaal: 1:50 maten in mm
			172

BEHOUDENS DE OP DEZE TEKENING AANGEGEVEN KOPERSKEUZE OPTIES EN/OF WIJZIGINGEN, KUNNEN AAN DEZE TEKENING GEEN RECHTEN WORDEN ONTLEEND. DE MAATVOERING IS INDICATIEF.

WIJZIGINGEN WELKE ZIJN OPGENOMEN IN SHOWROOMOFFERTE(S), ZIJN OP DEZE TEKENING NIET VERWERKT. ALLE VOORGAANDE KOPERSKEUZE- TEKENINGEN KOMEN HIERMEE TE VERVALLEN.

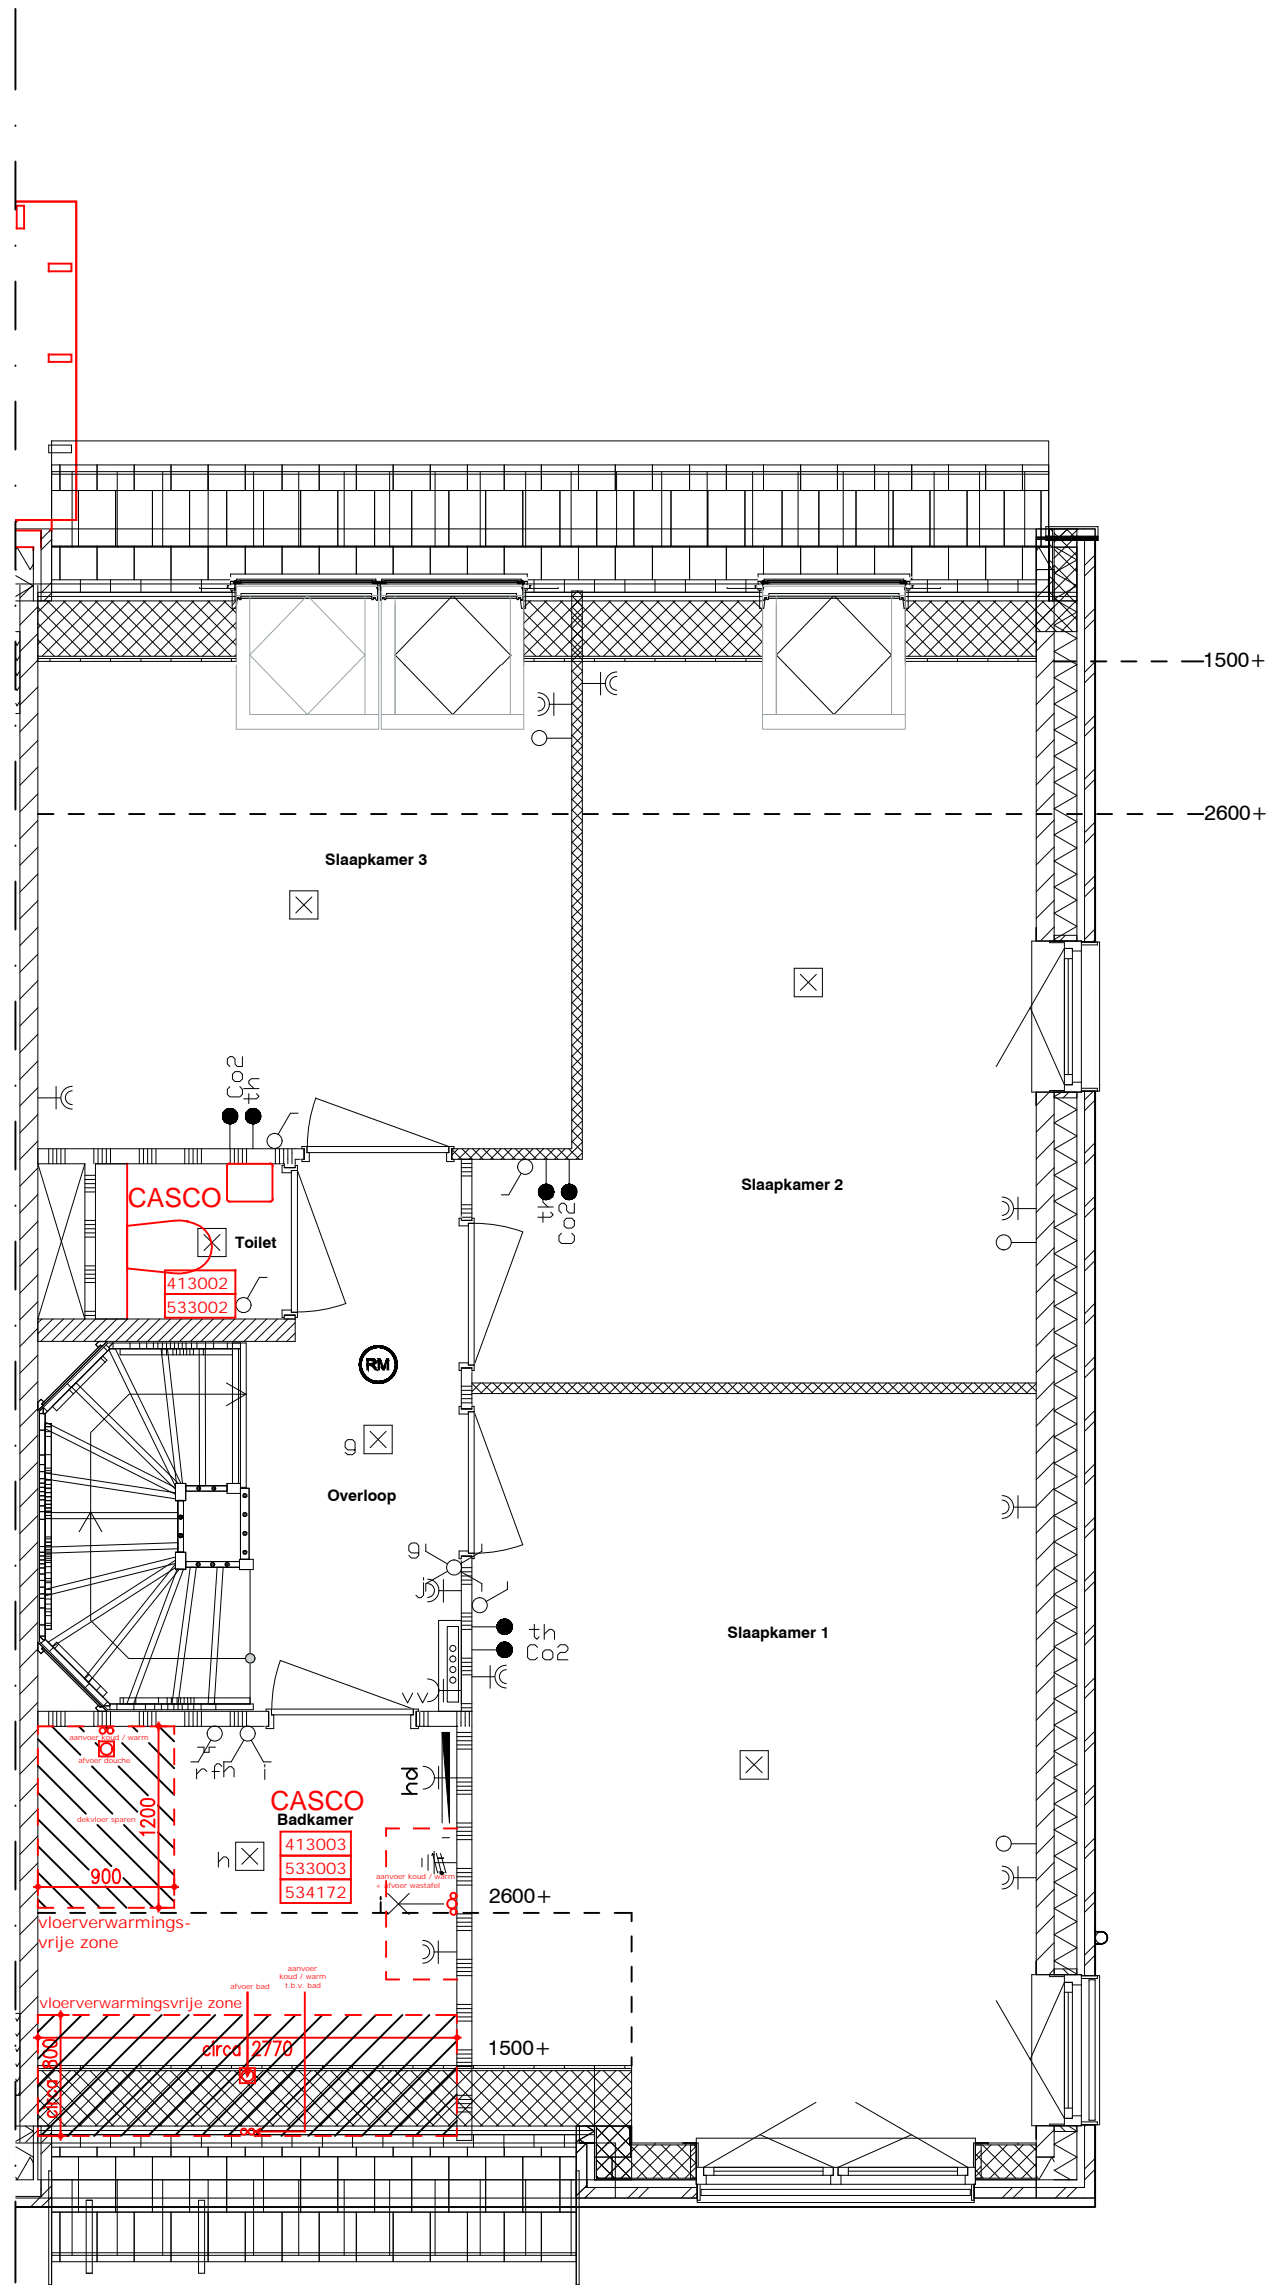



BWNR: 172

 HBB-Groep Nijverheidsweg 41 2102 LK Heemstede		Omschr: Woonwensentekening 1e verdieping bouwnummer 172	
Project: Hofgeest Buiten Velsbroek		Projectnr.: 1011	Bladnr.
Getekend: BvS	A3	Datum: 24-11-2022	Schaal: 1:50 maten in mm
			172

BEHOUDENS DE OP DEZE TEKENING AANGEGEVEN KOPERSKEUZE
OPTIES EN/OF WIJZIGINGEN, KUNNEN AAN DEZE TEKENING GEEN
RECHTEN WORDEN ONTLEEND. DE MAATVOERING IS INDICATIEF.

WIJZIGINGEN WELKE ZIJN OPGENOMEN IN SHOWROOMOFFERTE(S),
ZIJN OP DEZE TEKENING NIET VERWERKT. ALLE VOORGAANDE
KOPERSKEUZE- TEKENINGEN KOMEN HIERMEE TE VERVALLEN.

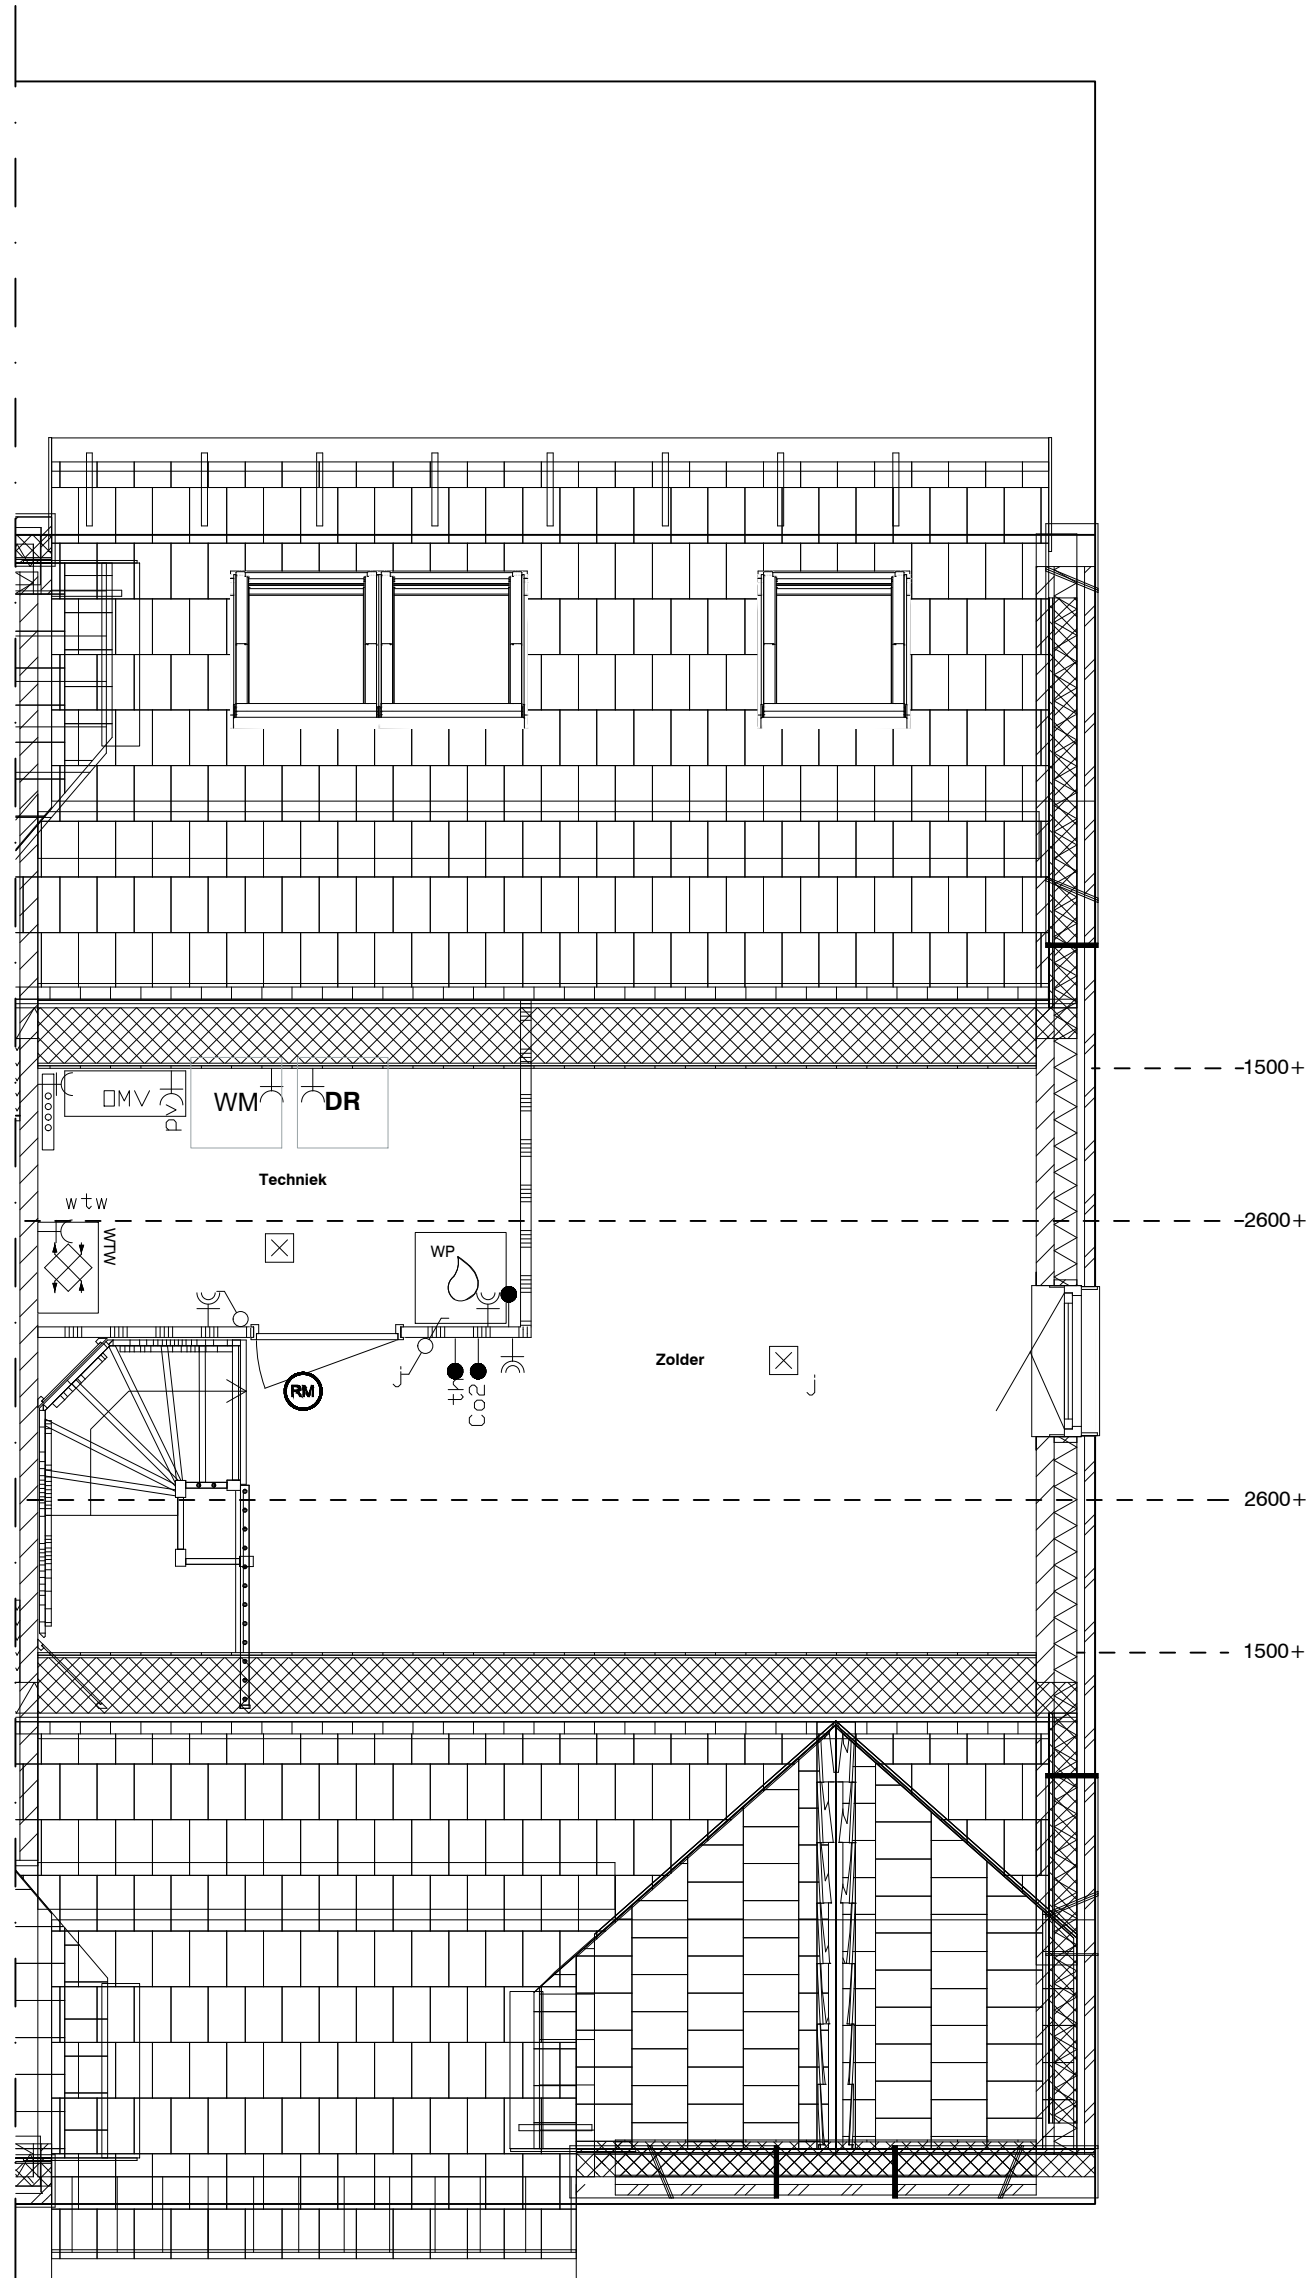

 HBB-Groep Nijverheidsweg 41 2102 LK Heemstede	Omschr: Woonwensentekening 2e verdieping bouwnummer 172				
	Project: Hofgeest Buiten Velsersbroek	Projectnr.: 1011			
Getekend: BvS	A3	Datum: 24-11-2022	Schaal: 1:50	maten in mm	Bladnr. 172

Bouwnummer : 172

OPDRACHTBEVESTIGING

Naam : _____
Projectnummer : 1011
Projectomschrijving : Fase 2: Woningtype 6b
Datum : 24 november 2022

Code	Omschrijving	Aantal
IA000	WONINGSPECIFIEK	
IA502	Het enkele gevelkozijn in de zijgevel vervangen door één breed kozijn voorzien van 2 openslaande deuren en 2 vaste zijramen. De uitvoering van dit kozijn is conform het standaard kozijn aan de achtergevel.	1
41000	TEGELWERK	
413001	Al het tegelwerk (inclusief wandspuitwerk) in het toilet laten vervallen.	1
413002	Al het tegelwerk (inclusief wandspuitwerk) in het toilet laten vervallen.	1
413003	Al het tegelwerk in de badkamer laten vervallen.	1
41999	<p>Opmerking:</p> <p>Het laten vervallen van het tegelwerk is alleen mogelijk in combinatie met het laten vervallen van het sanitair in de desbetreffende ruimte.</p> <p>De water- en rioleringsleidingen worden op de standaard locaties aangebracht en afgedopt. Het elektra wordt afgemonteerd, freeswerk wordt dichtgezet en de wanden blijven onafgewerkt. De eventueel aanwezige radiator of vloerverwarming wordt standaard aangebracht. Ook de dekvloer en plafondspuitwerk worden standaard aangebracht. (dekvloer t.p.v. de douchehoek wordt niet aangebracht)</p> <p>Ten gevolge van het laten vervallen van het sanitair alsmede het tegelwerk in de toiletruime en/of badkamer, komt de Garantie- en Waarborgregeling van Woningborg ten aanzien van onder andere het loodgietersleidingwerk en waterdichte wand- en vloerafwerking te vervallen. HBB Groep vrijwaart zich van elke aansprakelijkheid die ten gevolge van het niet aanbrengen/leveren van sanitair en/of tegelwerk op kan treden. Het tussen u en HBB Groep overeengekomen minderwerk wordt op het formulier Melding minderwerk vastgelegd. Op uw woning is hierdoor de beperkte Garantie- en Waarborgregeling van Woningborg van toepassing (zie bijlagen in Woonwensenboek).</p>	

Bouwnummer : **172**

OPDRACHTBEVESTIGING

Naam : _____
Projectnummer : 1011
Projectomschrijving : Fase 2: Woningtype 6b
Datum : 24 november 2022

Code	Omschrijving	Aantal
47000 471172	KEUKEN Standaard keuken installatiepunten. De installaties worden op de standaard posities conform de 0-tekening van de keuken aangebracht. De water- en rioleringsleidingen worden hierbij op de standaard posities uit en boven de vloer afgedopt. De elektrapunten alsmede de mechanische ventilatiepunten worden op de standaard posities aangebracht en afgemonteerd. De vloerverwarmingsvrije zone wordt aangebracht conform de 0-tekening van de keuken. 0-tekening : EIGENHUIS PROJECTEN datum keukentekening: 29-11-2022	1
47505	Extra koud- en warmwataansluiting + afvoer.	1
47701	Een extra loze leiding vanuit de meterkast.	2
51000 51003	LOODGIETER Het plaatsen van een vorstvrije gevelkraan. Afsluitkraan op koudwaterleiding in de meterkast. - 1x achtergevel	1
53000 533001	SANITAIR Al het sanitair in het toilet laten vervallen waarbij het leidingwerk op de standaard posities wordt afgedopt. Aanvoer koud water fontein: +720mm Afvoer fontein: +670mm 0-tekening: Gevier	1
533002	Al het sanitair in het toilet laten vervallen waarbij het leidingwerk op de standaard posities wordt afgedopt. Aanvoer koud water fontein: +720mm Afvoer fontein: +670mm 0-tekening: Gevier	1
533003	Al het sanitair in de badkamer laten vervallen waarbij het leidingwerk wordt afgedopt op de posities zoals op tekening is aangegeven.	1

Bouwnummer : 172

OPDRACHTBEVESTIGING

Naam : _____
Projectnummer : 1011
Projectomschrijving : Fase 2: Woningtype 6b
Datum : 24 november 2022

Code	Omschrijving	Aantal
	Aanvoer koud/warm water wastafel: +650mm Afvoer wastafel: +620mm	
	Aanvoer koud/warm water douche: +1100mm Afvoer douche: in de vloer	
534172	Al het sanitair in de badkamer laten vervallen waarbij het leidingwerk op de gewenste plek wordt afgedopt. Kosten voor de installatie-aanpassingen inclusief coördinatiekosten HBB Groep.	1
	Loodgieter - Extra aanvoer koud/warm in de vloer t.b.v. bad. - Extra afvoer in de vloer t.b.v. bad.	
	Verwarming - T.p.v. de douchehoek wordt geen vloerverwarming aangebracht (900x1200mm). - T.p.v. de badopstelling wordt geen vloerverwarming aangebracht (800x2770mm).	
	T.p.v. de douchehoek wordt geen dekvloer aangebracht (900x1200mm).	
	*Uitgekozen sanitair of uitbreiding op het sanitair kan leiden tot een (noodzakelijke) uitbreiding van de capaciteit van uw warmtepomp. Bijvoorbeeld de vergroting van de capaciteit van het boiler vat. De kosten van een vergroting van de capaciteit van het boiler vat worden doorberekend in uw huur-/koopovereenkomst van de warmtepomp met Econic.	
53999	Opmerking: Indien het sanitair vervalt, komt ook het tegelwerk te vervallen. Zie opmerking en garantie bij tegelwerk 41999.	
70000	ELEKTRA	
70042	Een extra schakelaar op bestaand lichtpunt (enkele schakelaar wordt wisselschakeling). - 1x entree (d)	1