



BEHOUDENS DE OP DEZE TEKENING AANGEGEVEN KOPERSKEUZE OPTIES EN/OF WIJZIGINGEN, KUNNEN AAN DEZE TEKENING GEEN RECHTEN WORDEN ONTLEEND. DE MAATVOERING IS INDICATIEF.


WIJZIGINGEN WELKE ZIJN OPGENOMEN IN SHOWROOMOFFERTE(S), ZIJN OP DEZE TEKENING NIET VERWERKT. ALLE VOORGAANDE KOPERSKEUZE- TEKENINGEN KOMEN HIERMEE TE VERVALLEN.

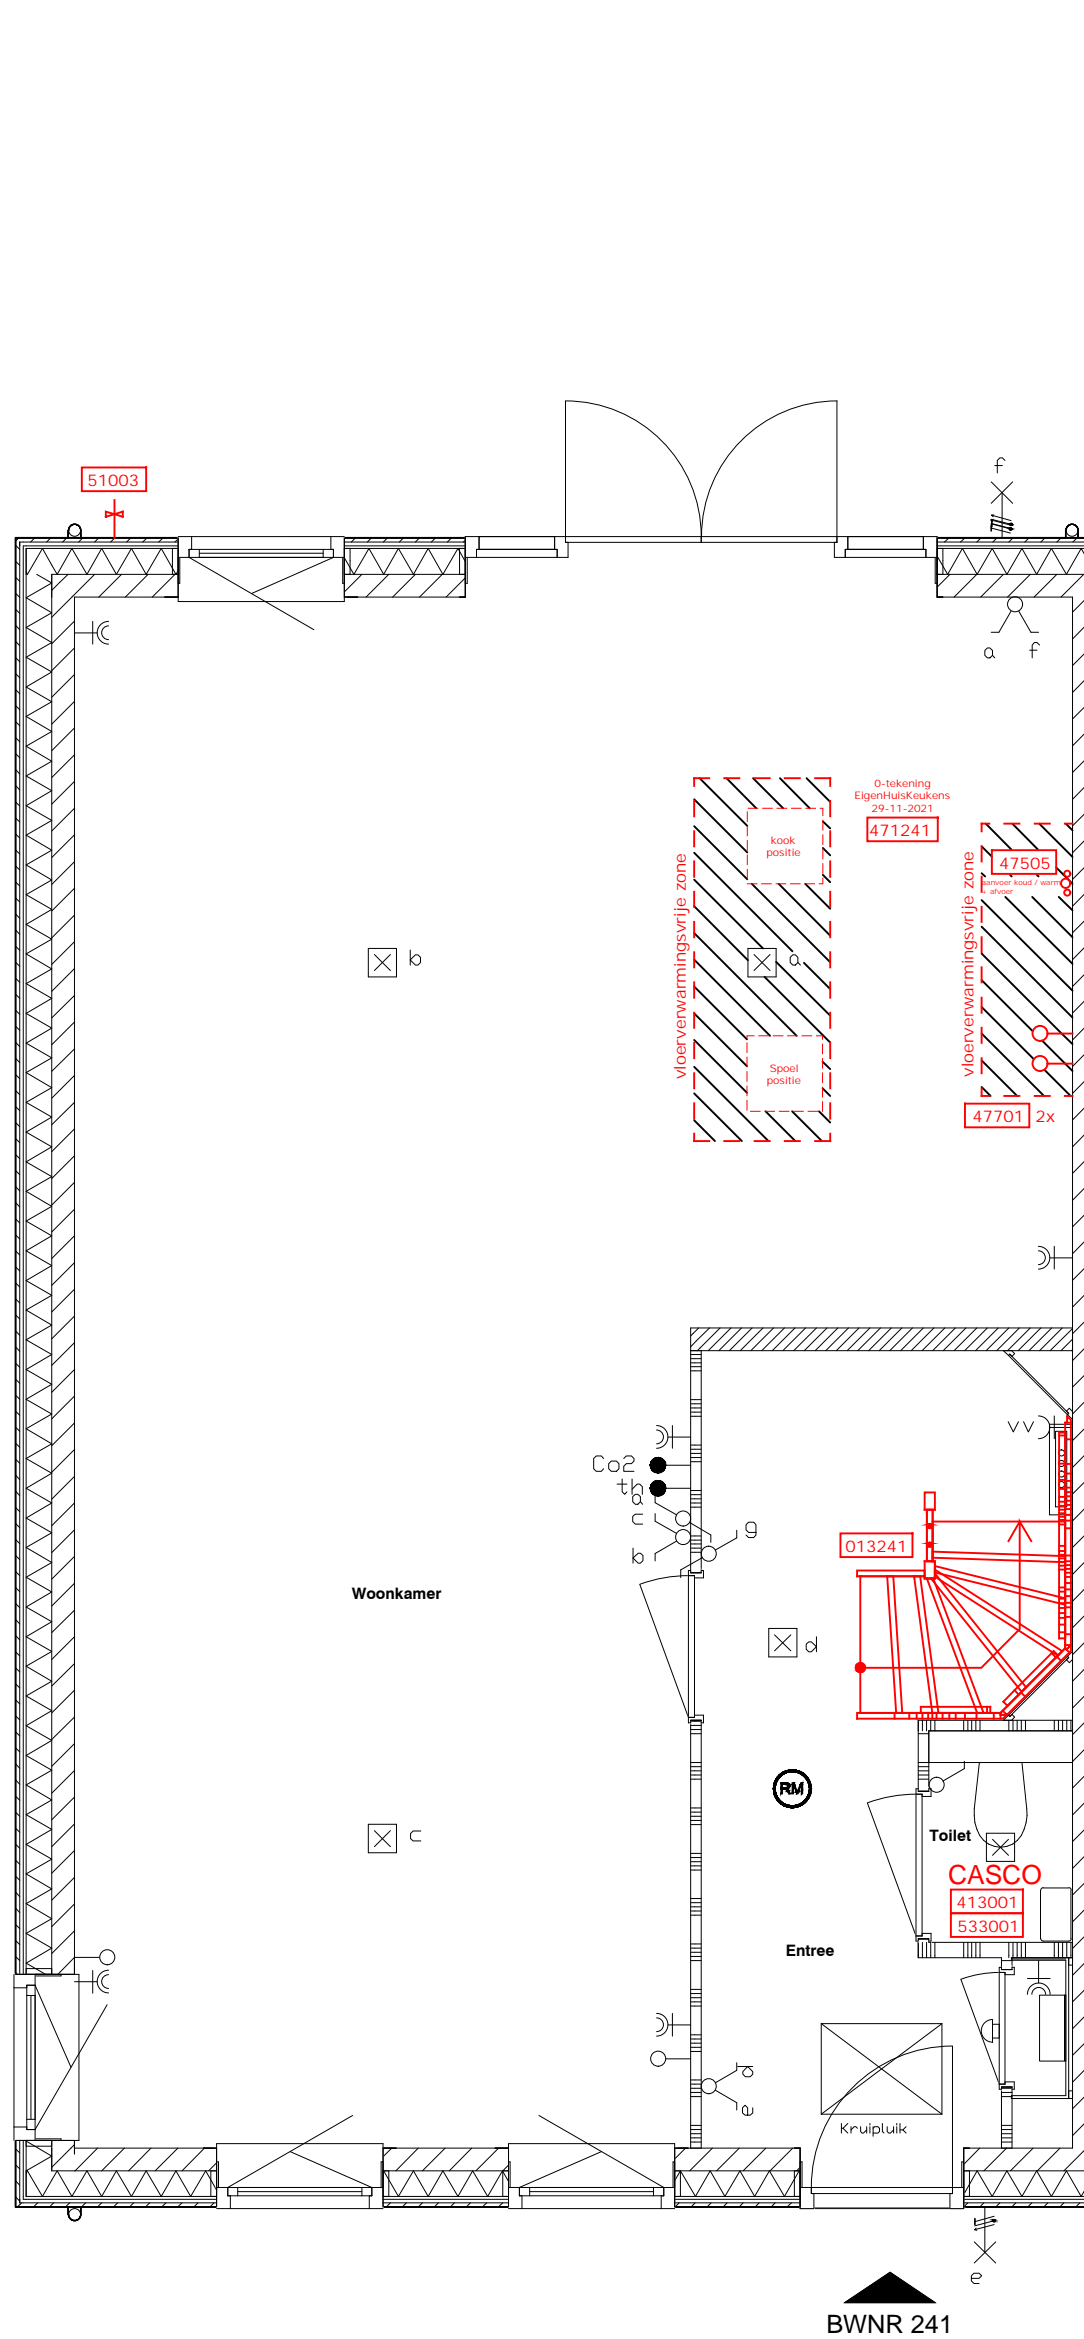


 HBB-Groep Nijverheidsweg 41 2102 LK Heemstede		Omschr: Woonwensentekening begane grond bouwnummer 241	
Project: Hofgeest Buiten Velsersbroek		Projectnr.: 1011	Bladnr.
Getekend: BvS	A3	Datum: 16-03-2023	Schaal: 1:50 maten in mm
			241

BEHOUDENS DE OP DEZE TEKENING AANGEGEVEN KOPERSKEUZE OPTIES EN/OF WIJZIGINGEN, KUNNEN AAN DEZE TEKENING GEEN RECHTEN WORDEN ONTLEEND. DE MAATVOERING IS INDICATIEF.


WIJZIGINGEN WELKE ZIJN OPGENOMEN IN SHOWROOMOFFERTE(S), ZIJN OP DEZE TEKENING NIET VERWERKT. ALLE VOORGAANDE KOPERSKEUZE- TEKENINGEN KOMEN HIERMEE TE VERVALLEN.

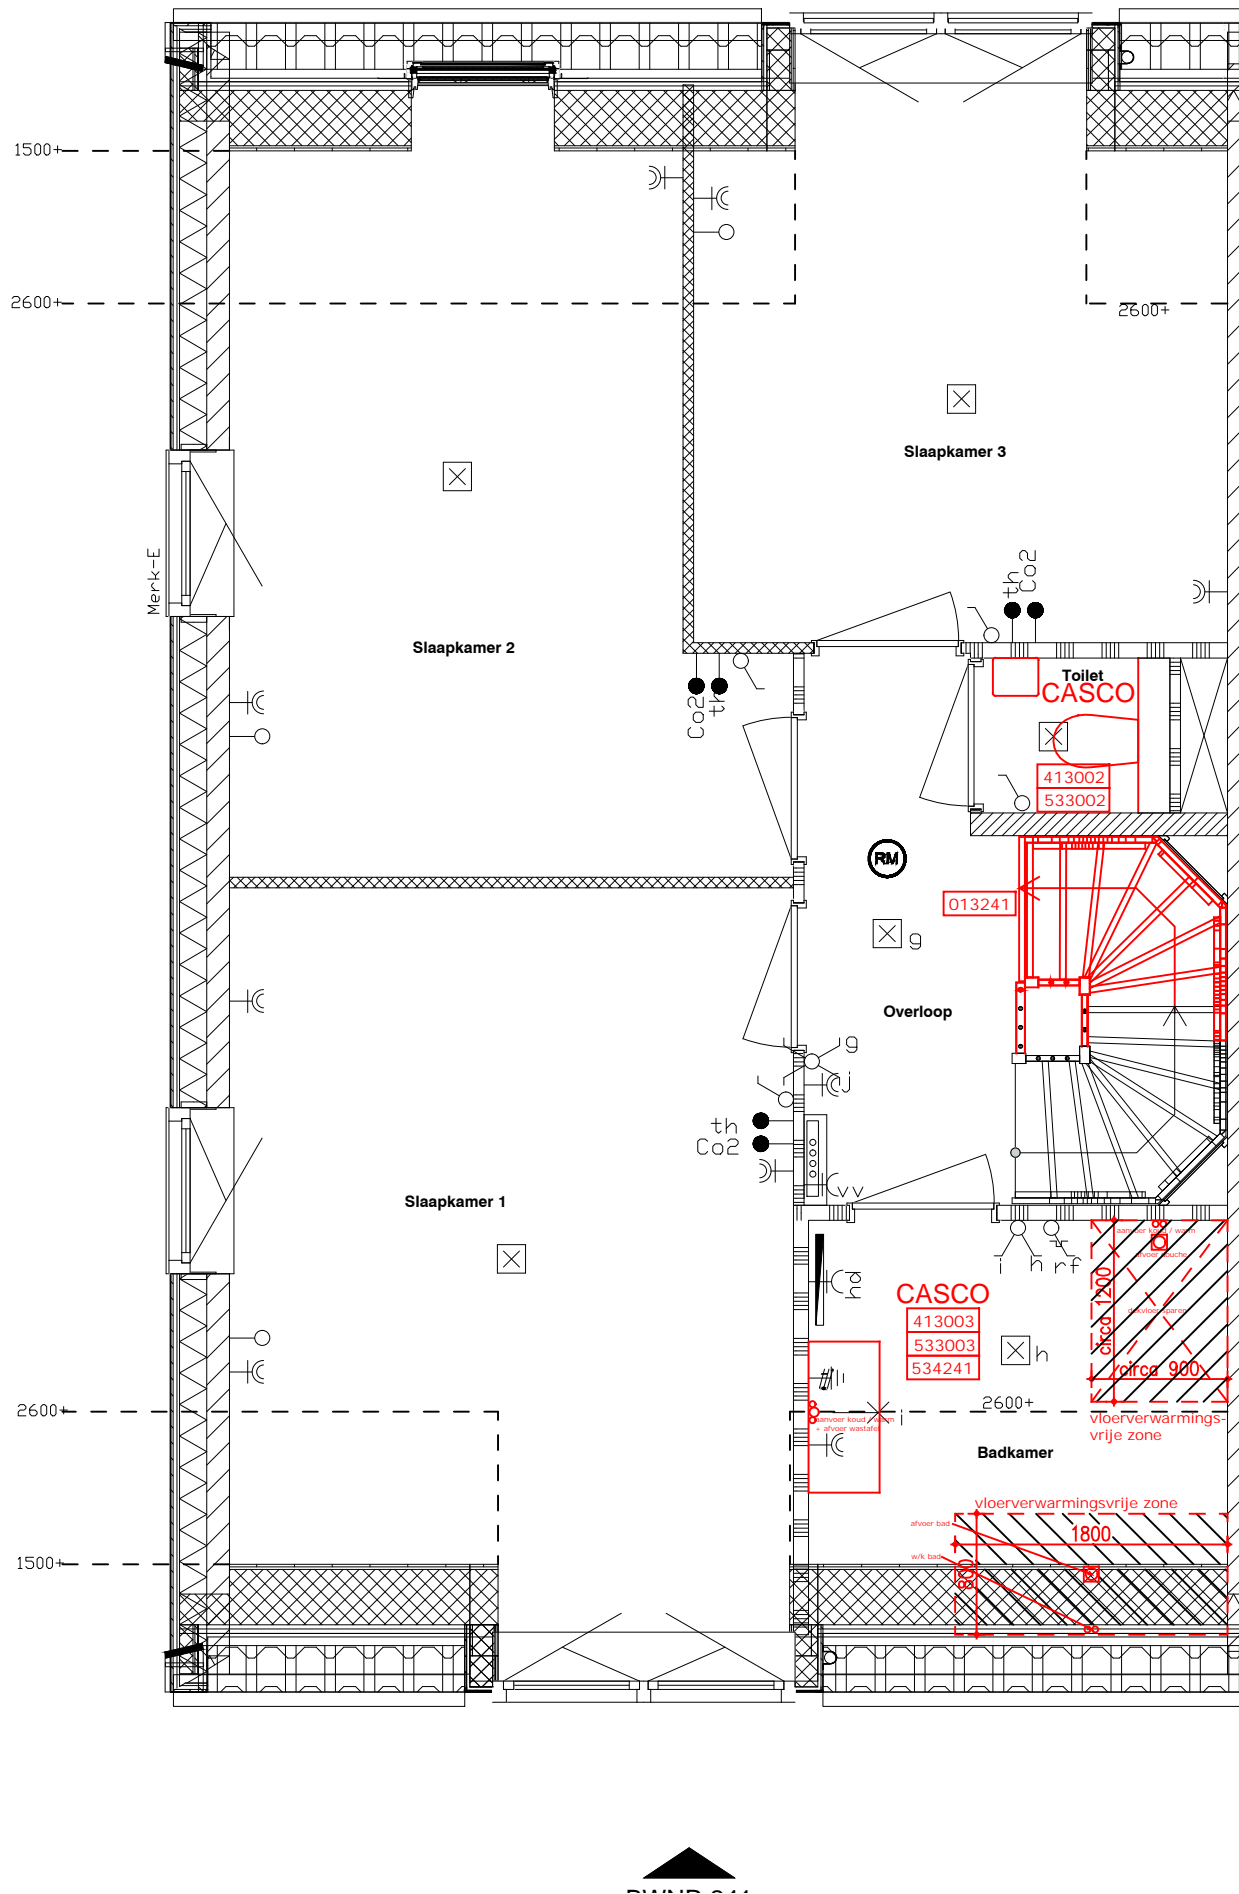


 HBB-Groep Nijverheidsweg 41 2102 LK Heemstede		Omschr: Woonwensentekening 1e verdieping bouwnummer 241	
Project: Hofgeest Buiten Velslerbroek		Projectnr.: 1011	Bladnr.
Getekend: BvS	A3	Datum: 16-03-2023	Schaal: 1:50 maten in mm
			241


BEHOUDENS DE OP DEZE TEKENING AANGEGEVEN KOPERSKEUZE
OPTIES EN/OF WIJZIGINGEN, KUNNEN AAN DEZE TEKENING GEEN
RECHTEN WORDEN ONTLEEND. DE MAATVOERING IS INDICATIEF.

WIJZIGINGEN WELKE ZIJN OPGENOMEN IN SHOWROOMOFFERTE(S),
ZIJN OP DEZE TEKENING NIET VERWERKT. ALLE VOORGAANDE
KOPERSKEUZE- TEKENINGEN KOMEN HIERMEE TE VERVALLEN.

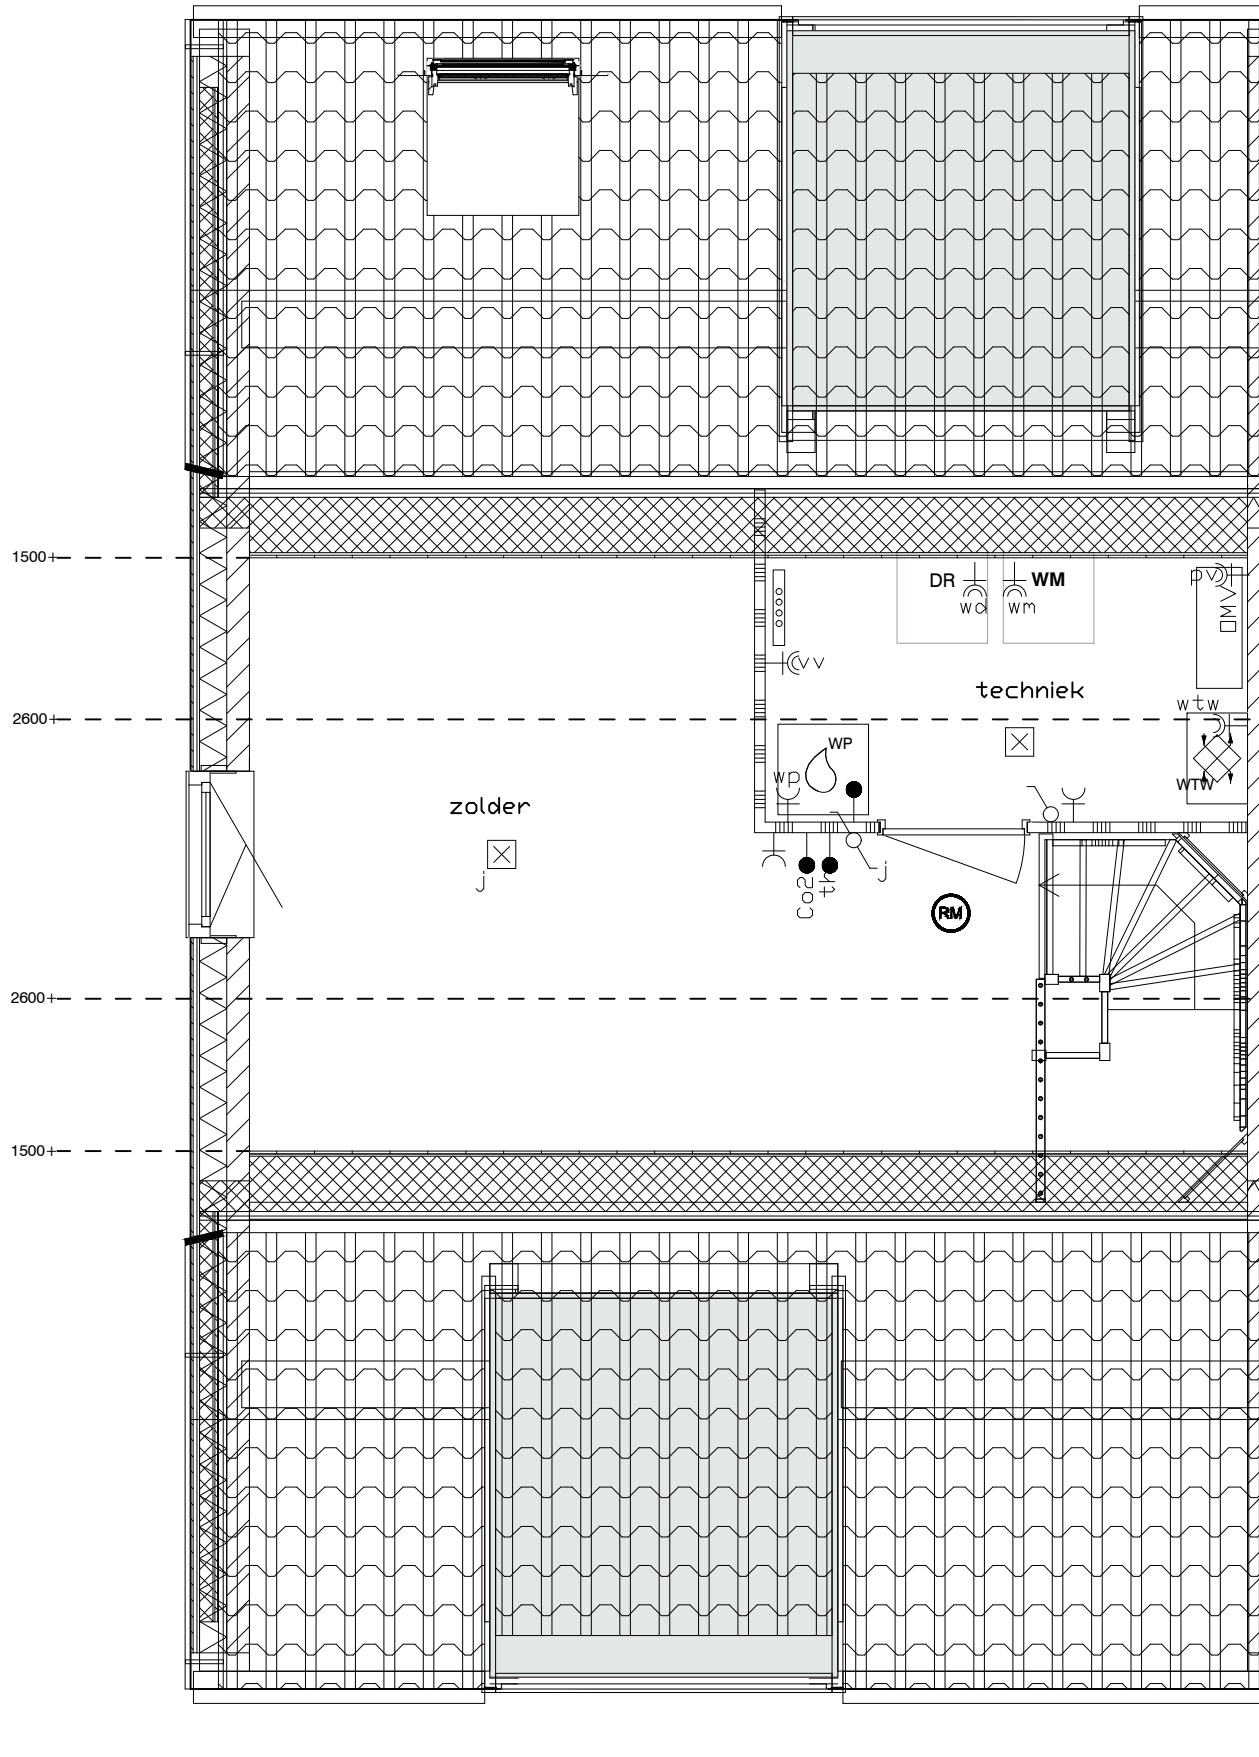

▲
BWNR 241

 HBB-Groep Nijverheidsweg 41 2102 LK Heemstede	Omschr: Woonwensentekening 2e verdieping bouwnummer 241	
	Project: Hofgeest Buiten Velsersbroek	Projectnr.: 1011
Getekend: BvS	A3	Datum: 16-03-2023
Schaal: 1:50		maten in mm
		Bladnr. 241

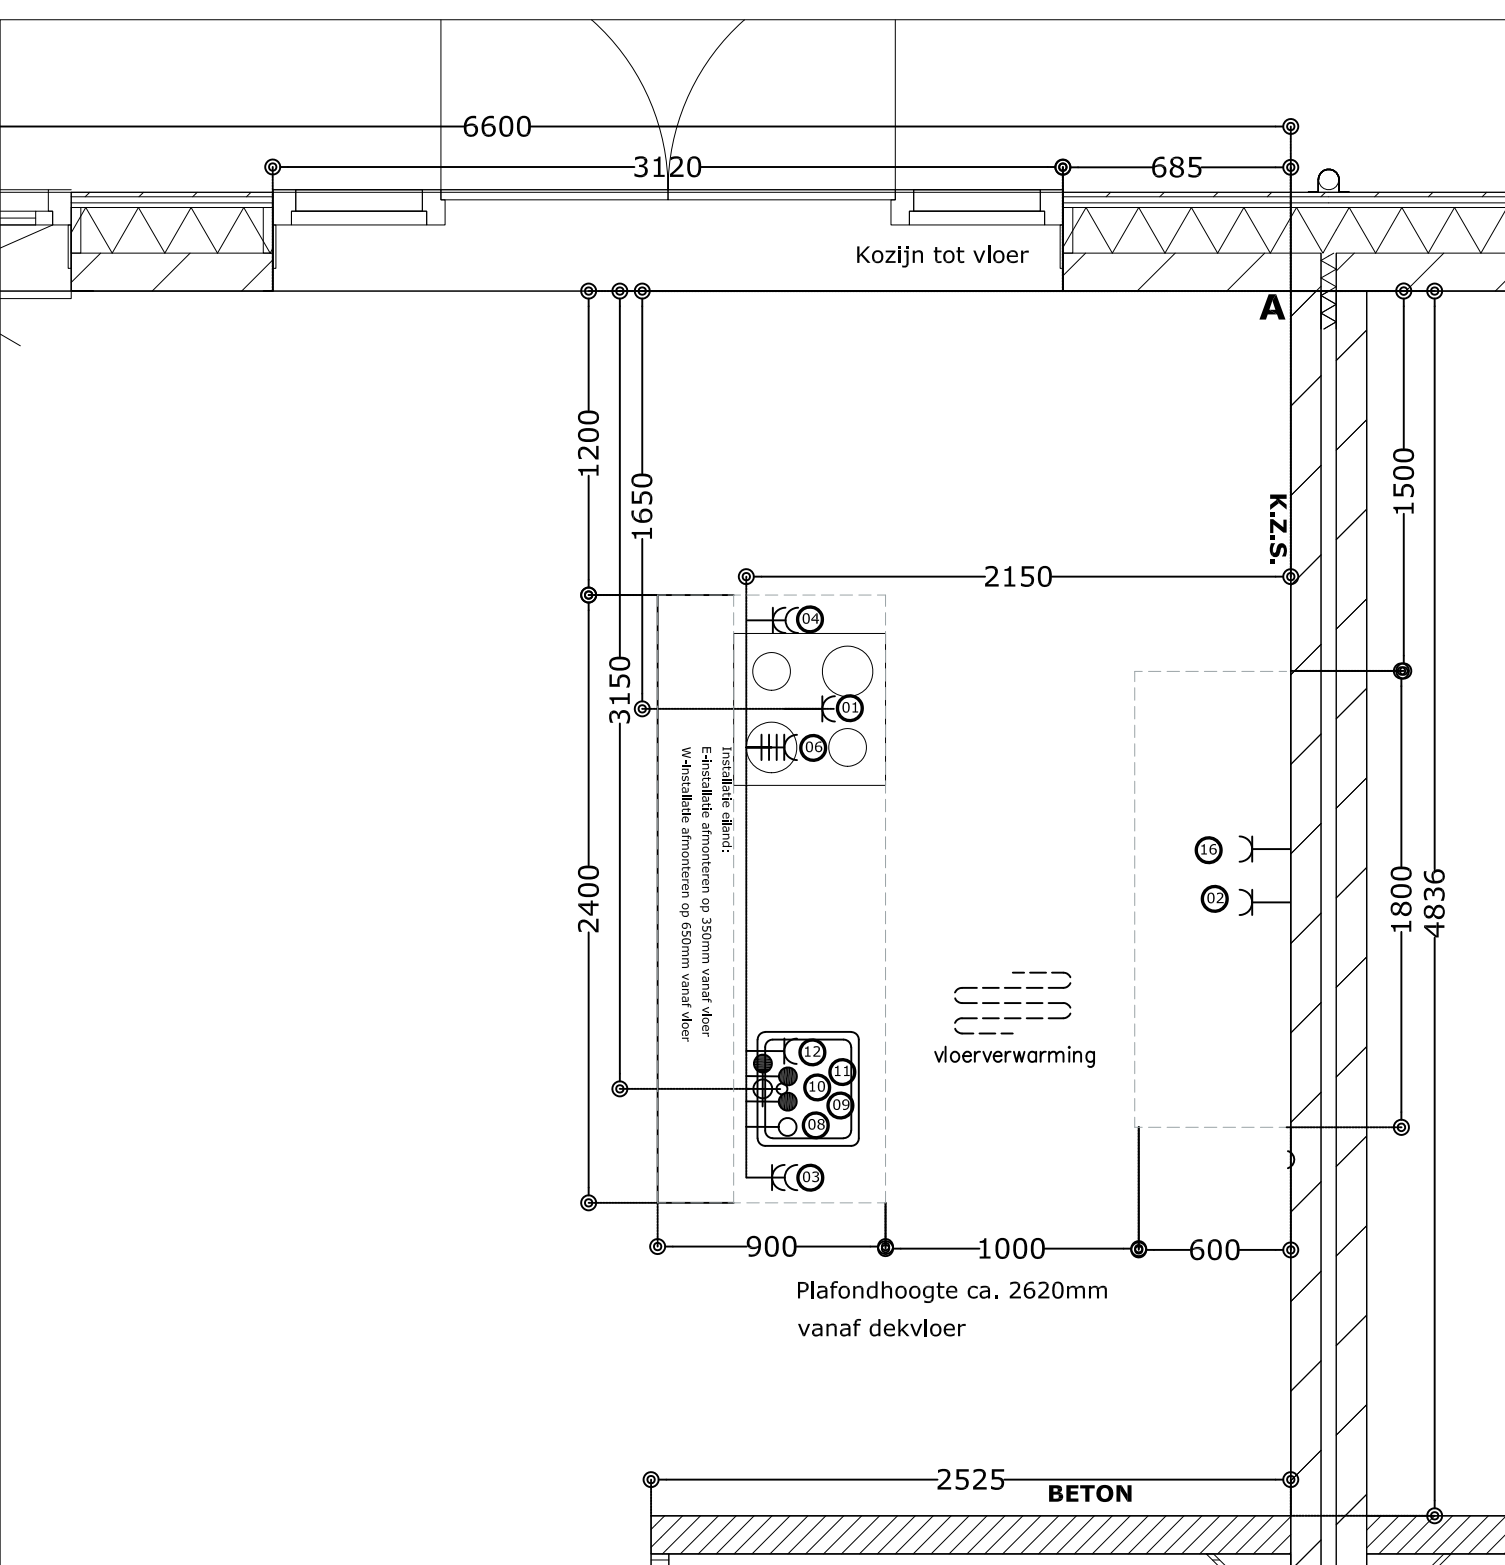

Projectnr.	12568
Projectnaam	Hofgeest Buiten
Woningtype	Tweekapper B8 en B11
Tekeningnr.	12568_B8B11_60
Datum	29-11-2021
Status	Definitief
Bwnr. zoals afgebeeld	60, 178, 241
Bwnr. gespiegeld	61, 177, 242

RENVOOI - Alle maten in millimeters

Pos.	Omschrijving	t.b.v.	afstand in mm	vanaf hoek	Hoogte = mm + vloer
1	WCD	Afzulgkap	1650	A	2150 uit de wand in plafond
2	WCD	Koelkast	2400	A	300
3	DWCD	HH gebruik	3500	A	2150 uit de wand in plafond
4	DWCD	HH gebruik	1300	A	2150 uit de wand in plafond
5	MV-schakelaar		3400	A	1200
6	Perilex 2x 230V tot 7.3Kw	Kookplaat	1800	A	2150 uit de wand in plafond
8	Loze leiding	Boller	3300	A	2150 uit de wand in plafond
9	Water - Warm*1	Spoelbak	3200	A	2150 uit de wand in plafond
10	Water - Afvoer Ø40mm	Spoelbak	3150	A	2150 uit de wand in plafond
11	Water - Koud incl. T-stuk tbv VW*1	Spoelbak	3100	A	2150 uit de wand in plafond
12	WCD op aparte groep	Vaatwasser	3000	A	2150 uit de wand in plafond
16	WCD op aparte groep	Combi	2200	A	650

***1 Afmonteren op muurplaat**



EIGENHUIS PROJECTEN

Aan deze tekening kunnen geen rechten worden ontleend

Bouwnummer : **241****OPDRACHTBEVESTIGING**Naam : _____
Projectnummer : 1011
Projectomschrijving : Fase 2: Woningtype 11
Datum : 16 maart 2023

Code	Omschrijving	Aantal
01000	BOUWKUNDIG	
41000	TEGELWERK	
413001	Al het tegelwerk (inclusief wandspuitwerk) in het toilet laten vervallen.	1
413002	Al het tegelwerk (inclusief wandspuitwerk) in het toilet laten vervallen.	1
413003	Al het tegelwerk in de badkamer laten vervallen.	1
47000	KEUKEN	
471241	Standaard keuken installatiepunten. De installaties worden op de standaard posities conform de 0-tekening van de keuken aangebracht. De water- en rioleringsleidingen worden hierbij op de standaard posities uit en boven de vloer afgedopt. De elektrapunten alsmede de mechanische ventilatiepunten worden op de standaard posities aangebracht en afgemonteerd. De vloerverwarmingsvrije zone wordt aangebracht conform de 0-tekening van de keuken. 0-tekening : EIGENHUIS PROJECTEN datum keukentekening: 29-11-2022	1
47505	Extra koud- en warmwateraansluiting + afvoer.	1
47701	Een extra loze leiding vanuit de meterkast.	2
51000	LOODGIETER	
51003	Het plaatsen van een vorstvrije gevelkraan. Afsluitkraan op koudwaterleiding in de meterkast. - 1x achtergevel	1
53000	SANITAIR	
533001	Al het sanitair in het toilet laten vervallen waarbij het leidingwerk op de standaard posities wordt afgedopt. Aanvoer koud water fontein: +720mm Afvoer fontein: +670mm 0-tekening: Gevier	1

Bouwnummer : **241**

OPDRACHTBEVESTIGING

Naam : _____
Projectnummer : 1011
Projectomschrijving : Fase 2: Woningtype 11
Datum : 16 maart 2023

Code	Omschrijving	Aantal
533002	Al het sanitair in het toilet laten vervallen waarbij het leidingwerk op de standaard posities wordt afgedopt. Aanvoer koud water fontein: +720mm Afvoer fontein: +670mm 0-tekening: Gevier	1
533003	Al het sanitair in de badkamer laten vervallen waarbij het leidingwerk wordt afgedopt op de posities zoals op tekening is aangegeven. Aanvoer koud/warm water wastafel: +650mm Afvoer wastafel: +620mm Aanvoer koud/warm water douche: +1100mm Afvoer douche: in de vloer	1
534241	Al het sanitair in de badkamer laten vervallen waarbij het leidingwerk op de gewenste plek wordt afgedopt. Kosten voor de installatie-aanpassingen inclusief coördinatiekosten HBB Groep. Loodgieter - Extra aanvoer koud/warm in de vloer t.b.v. bad. - Extra afvoer in de vloer t.b.v. bad. Verwarming - T.p.v. de douchehoek wordt geen vloerverwarming aangebracht (900x1200mm). - T.p.v. de badopstelling wordt geen vloerverwarming aangebracht (800x1800mm). T.p.v. de douchehoek wordt geen dekvloer aangebracht (900x1200mm).	1

Bouwnummer : **241**

OPDRACHTBEVESTIGING

Naam : _____
Projectnummer : 1011
Projectomschrijving : Fase 2: Woningtype 11
Datum : 16 maart 2023

Code	Omschrijving	Aantal
	<p>*Uitgekozen sanitair of uitbreiding op het sanitair kan leiden tot een (noodzakelijke) uitbreiding van de capaciteit van uw warmtepomp. Bijvoorbeeld de vergroting van de capaciteit van het boiler vat. De kosten van een vergroting van de capaciteit van het boiler vat worden doorberekend in uw huur-/koopovereenkomst van de warmtepomp met Econic.</p>	
53999	<p>Opmerking: Indien het sanitair vervalt, komt ook het tegelwerk te vervallen. Zie opmerking en garantie bij tegelwerk 41999.</p>	