

Bouwnummer : 170

OPDRACHTBEVESTIGING

Naam : _____
Projectnummer : 1011
Projectomschrijving : Fase 2: Woningtype 12a
Datum : 21 juli 2022

Code	Omschrijving	Aantal	Eh	Bedrag
IA000	WONINGSPECIFIEK			
IA201	<p>Een uitbouw op de begane grond aan de achtergevel, waardoor de woonkamer/keuken circa 2 meter wordt verlengd. Inclusief aanpassing van de benodigde installaties. De achtergevelkozijnen blijven ongewijzigd. Ten behoeve van woningtype 6a, 6b, 7a, 8 (BNR 177 en 178), 9a, 9b, 12a, 12b, 14a, 14b, 15a en 15b.</p> <p>Uitbouw:</p> <ul style="list-style-type: none">- de gehele achtergevel van de begane grond verplaatst circa 2 meter richting de tuinzijde;- de uitbouw wordt voorzien van een geïsoleerd plat dak met dakbedekking;- de standaard afwerking van de ruimte inclusief de vloerverwarming blijft gehandhaafd en wordt doorgezet in de uitbouw;- het buitenlichtpunt verplaatst circa 2 meter mee met de achtergevel;- de dubbele lichtschakelaar verplaatst circa 2 meter mee met de achtergevel;- het overige elektra blijft ongewijzigd;- het definitieve aantal en de posities van de toe- en afvoerventielen t.b.v. de mechanische ventilatie wordt bepaald door de installateur;- in verband met het wijzigen van de afmeting van de ruimte wordt de capaciteit van de verwarming en de ventilatie waar nodig aangepast.	1	post	€ 44.000,00
IA501	<p>Het enkele gevelkozijn in de achtergevel wordt vervangen door een breed kozijn voorzien van 2 draaikiepramen. Deze ramen draaien en kiepen naar binnen. Ten behoeve van woningtype 9a, 9b, 12a en 12b.</p> <p>Het buitenlichtpunt en de dubbele schakelaar komen in het midden te zitten tussen de 2 kozijnen.</p>	1	post	€ 3.300,00

Bouwnummer : **170****OPDRACHTBEVESTIGING**Naam : _____
Projectnummer : 1011
Projectomschrijving : Fase 2: Woningtype 12a
Datum : 21 juli 2022

Code	Omschrijving	Aantal	Eh	Bedrag
41000	TEGELWERK			
413001	Al het tegelwerk (inclusief wandspuitwerk) in het toilet laten vervallen.	1	post €	-350,00
413002	Al het tegelwerk (inclusief wandspuitwerk) in het toilet laten vervallen.	1	post €	-350,00
413003	Al het tegelwerk in de badkamer laten vervallen.	1	post €	-1.800,00
41999	Opmerking: Het laten vervallen van het tegelwerk is alleen mogelijk in combinatie met het laten vervallen van het sanitair in de desbetreffende ruimte. De water- en rioleringsleidingen worden op de standaard locaties aangebracht en afgedopt. Het elektra wordt afgemonteerd, freeswerk wordt dichtgezet en de wanden blijven onafgewerkt. De eventueel aanwezige radiator of vloerverwarming wordt standaard aangebracht. Ook de dekvloer en plafondsputwerk worden standaard aangebracht. (dekvloer t.p.v. de douchehoek wordt niet aangebracht)			

Ten gevolge van het laten vervallen van het sanitair alsmede het tegelwerk in de toiletruime en/of badkamer, komt de Garantie- en Waarborgregeling van Woningborg ten aanzien van onder andere het loodgietersleidingwerk en waterdichte wand- en vloerafwerking te vervallen. HBB Groep vrijwaart zich van elke aansprakelijkheid die ten gevolge van het niet aanbrengen/leveren van sanitair en/of tegelwerk op kan treden. Het tussen u en HBB Groep overeengekomen minderwerk wordt op het formulier Melding minderwerk vastgelegd. Op uw woning is hierdoor de beperkte Garantie- en Waarborgregeling van Woningborg van toepassing (zie bijlagen in Woonwensenboek).

Bouwnummer : **170**

OPDRACHTBEVESTIGING

Naam : _____
Projectnummer : 1011
Projectomschrijving : Fase 2: Woningtype 12a
Datum : 21 juli 2022

Code	Omschrijving	Aantal	Eh	Bedrag
47000 471170	KEUKEN Standaard keuken installatiepunten. De installaties worden op de standaard posities conform de 0-tekening van de keuken aangebracht. De water- en rioleringsleidingen worden hierbij op de standaard posities uit en boven de vloer afgedopt. De elektrapunten alsmede de mechanische ventilatiepunten worden op de standaard posities aangebracht en afgemonteerd. De vloerverwarmingsvrije zone wordt aangebracht conform de 0-tekening van de keuken. 0-tekening : EIGENHUIS PROJECTEN datum keukentekening: 29-11-2022	1	post	€ 0,00
47505	Extra koud- en warmwateraansluiting + afvoer.	1	stuk	€ 475,00
47701	Een extra loze leiding vanuit de meterkast.	2	stuk	€ 250,00
51000 51003	LOODGIETER Het plaatsen van een vorstvrije gevelkraan. Afsluitkraan op koudwaterleiding in de meterkast. - 1x zijgevel	1	stuk	€ 550,00
53000 533001	SANITAIR Al het sanitair in het toilet laten vervallen waarbij het leidingwerk op de standaard posities wordt afgedopt. Aanvoer koud water fontein: +720mm Afvoer fontein: +670mm 0-tekening: Gevier	1	post	€ -350,00
533002	Al het sanitair in het toilet laten vervallen waarbij het leidingwerk op de standaard posities wordt afgedopt. Aanvoer koud water fontein: +720mm Afvoer fontein: +670mm 0-tekening: Gevier	1	post	€ -350,00

Bouwnummer : **170**

OPDRACHTBEVESTIGING

Naam : _____
Projectnummer : 1011
Projectomschrijving : Fase 2: Woningtype 12a
Datum : 21 juli 2022

Code	Omschrijving	Aantal	Eh	Bedrag
533003	<p>Al het sanitair in de badkamer laten vervallen waarbij het leidingwerk op de standaard posities wordt afgedopt.</p> <p>Aanvoer koud/warm water wastafel: +650mm Afvoer wastafel: +620mm</p> <p>Aanvoer koud/warm water douche: +1100mm Afvoer douche: in de vloer</p> <p>0-tekening: Gevier</p>	1	post	€ -700,00
534170	<p>Al het sanitair in de badkamer laten vervallen waarbij het leidingwerk op de gewenste plek wordt afgedopt.</p> <p>Kosten voor de installatie-aanpassingen inclusief coördinatiekosten HBB Groep.</p> <p>Loodgieter</p> <ul style="list-style-type: none"> - Extra aanvoer koud/warm water in de vloer t.b.v. bad. - Extra afvoer in de vloer t.b.v. bad. <p>Verwarming</p> <ul style="list-style-type: none"> - T.p.v. de douchehoek wordt geen vloerverwarming aangebracht (900x1200mm). - T.p.v. de badopstelling wordt geen vloerverwarming aangebracht (800x2214mm). <p>T.p.v. de douchehoek wordt geen dekvloer aangebracht (900x1200mm).</p> <p>*Uitgekozen sanitair of uitbreiding op het sanitair kan leiden tot een (noodzakelijke) uitbreiding van de capaciteit van uw warmtepomp. Bijvoorbeeld de vergroting van de capaciteit van het boilervat. De kosten van een vergroting van de capaciteit van het boilervat worden doorberekend in uw huur-/koopovereenkomst van de warmtepomp met Econic.</p>	1	post	€ 550,00
53999	<p>Opmerking: Indien het sanitair vervalt, komt ook het tegelwerk te vervallen. Zie opmerking en garantie bij tegelwerk 41999.</p>			

Bouwnummer : **170**


OPDRACHTBEVESTIGING


Naam : _____
Projectnummer : 1011
Projectomschrijving : Fase 2: Woningtype 12a
Datum : 21 juli 2022

Code	Omschrijving	Aantal	Eh	Bedrag
70000 70038	ELEKTRA Een extra dubbele (verticale) wandcontactdoos op circa 300mm hoog. - 1x keuken	1	stuk	€ 165,00
	Totaalbedrag			€ 45.390,00

BEHOUDENS DE OP DEZE TEKENING AANGEGEVEN KOPERSKEUZE OPTIES EN/OF WIJZIGINGEN, KUNNEN AAN DEZE TEKENING GEEN RECHTEN WORDEN ONTLEEND. DE MAATVOERING IS INDICATIEF.


WIJZIGINGEN WELKE ZIJN OPGENOMEN IN SHOWROOMOFFERTE(S), ZIJN OP DEZE TEKENING NIET VERWERKT. ALLE VOORGAANDE KOPERSKEUZE- TEKENINGEN KOMEN HIERMEE TE VERVALLEN.

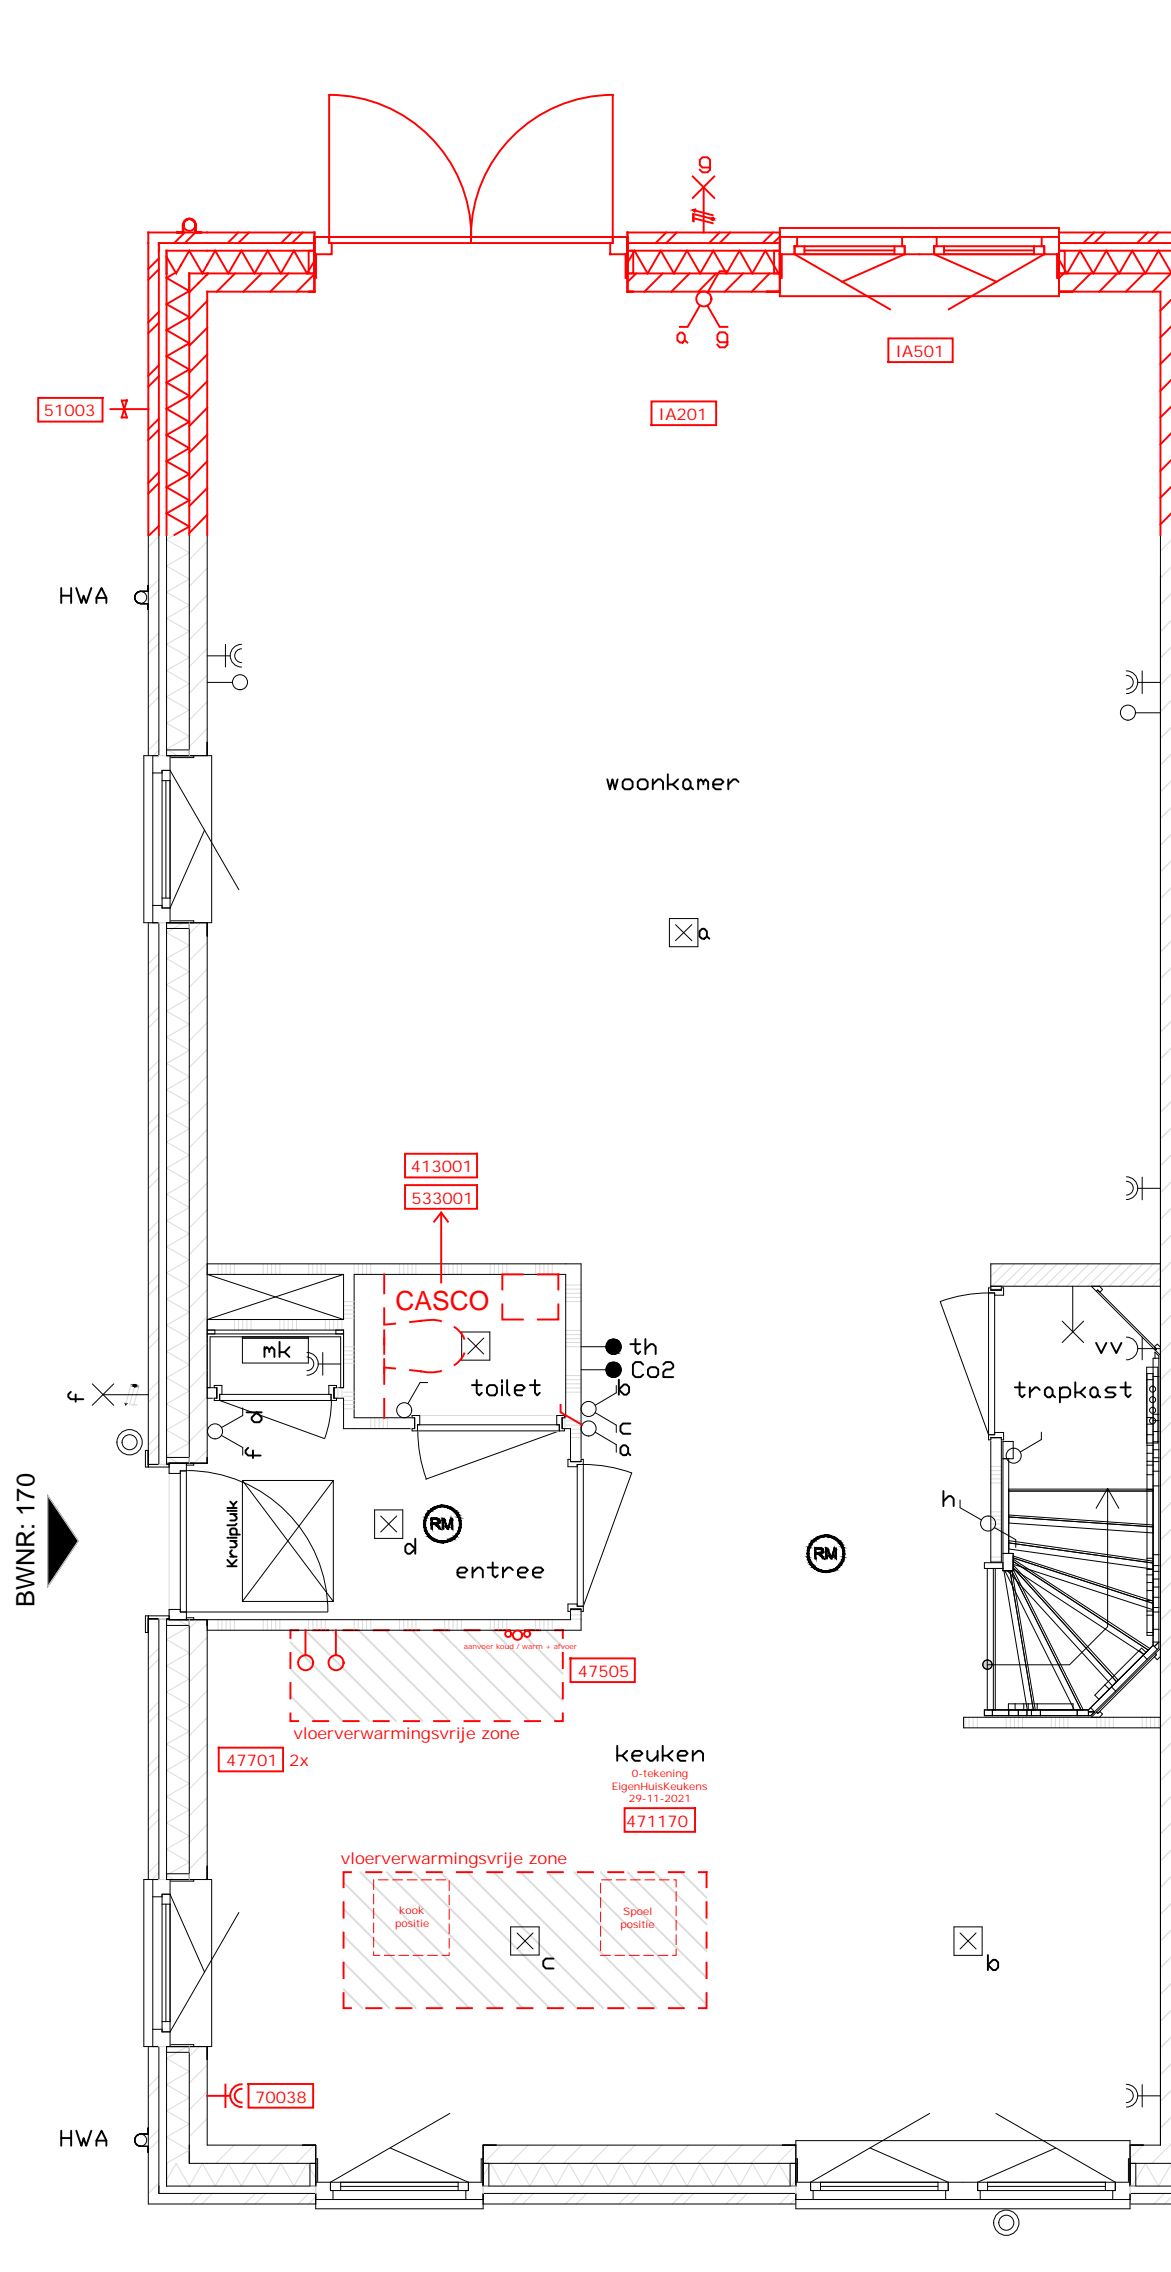


 HBB-Groep Nijverheidsweg 41 2102 LK Heemstede		Omschr: Woonwensentekening begane grond bouwnummer 170	
Project: Hofgeest Buiten Velsersbroek		Projectnr.: 1011	Bladnr.
Getekend: JJ	A3	Datum: 21-07-2022	Schaal: 1:50 maten in mm
			170

BEHOUDENS DE OP DEZE TEKENING AANGEGEVEN KOPERSKEUZE OPTIES EN/OF WIJZIGINGEN, KUNNEN AAN DEZE TEKENING GEEN RECHTEN WORDEN ONTLEEND. DE MAATVOERING IS INDICATIEF.


WIJZIGINGEN WELKE ZIJN OPGENOMEN IN SHOWROOMOFFERTE(S), ZIJN OP DEZE TEKENING NIET VERWERKT. ALLE VOORGAANDE KOPERSKEUZE- TEKENINGEN KOMEN HIERMEE TE VERVALLEN.

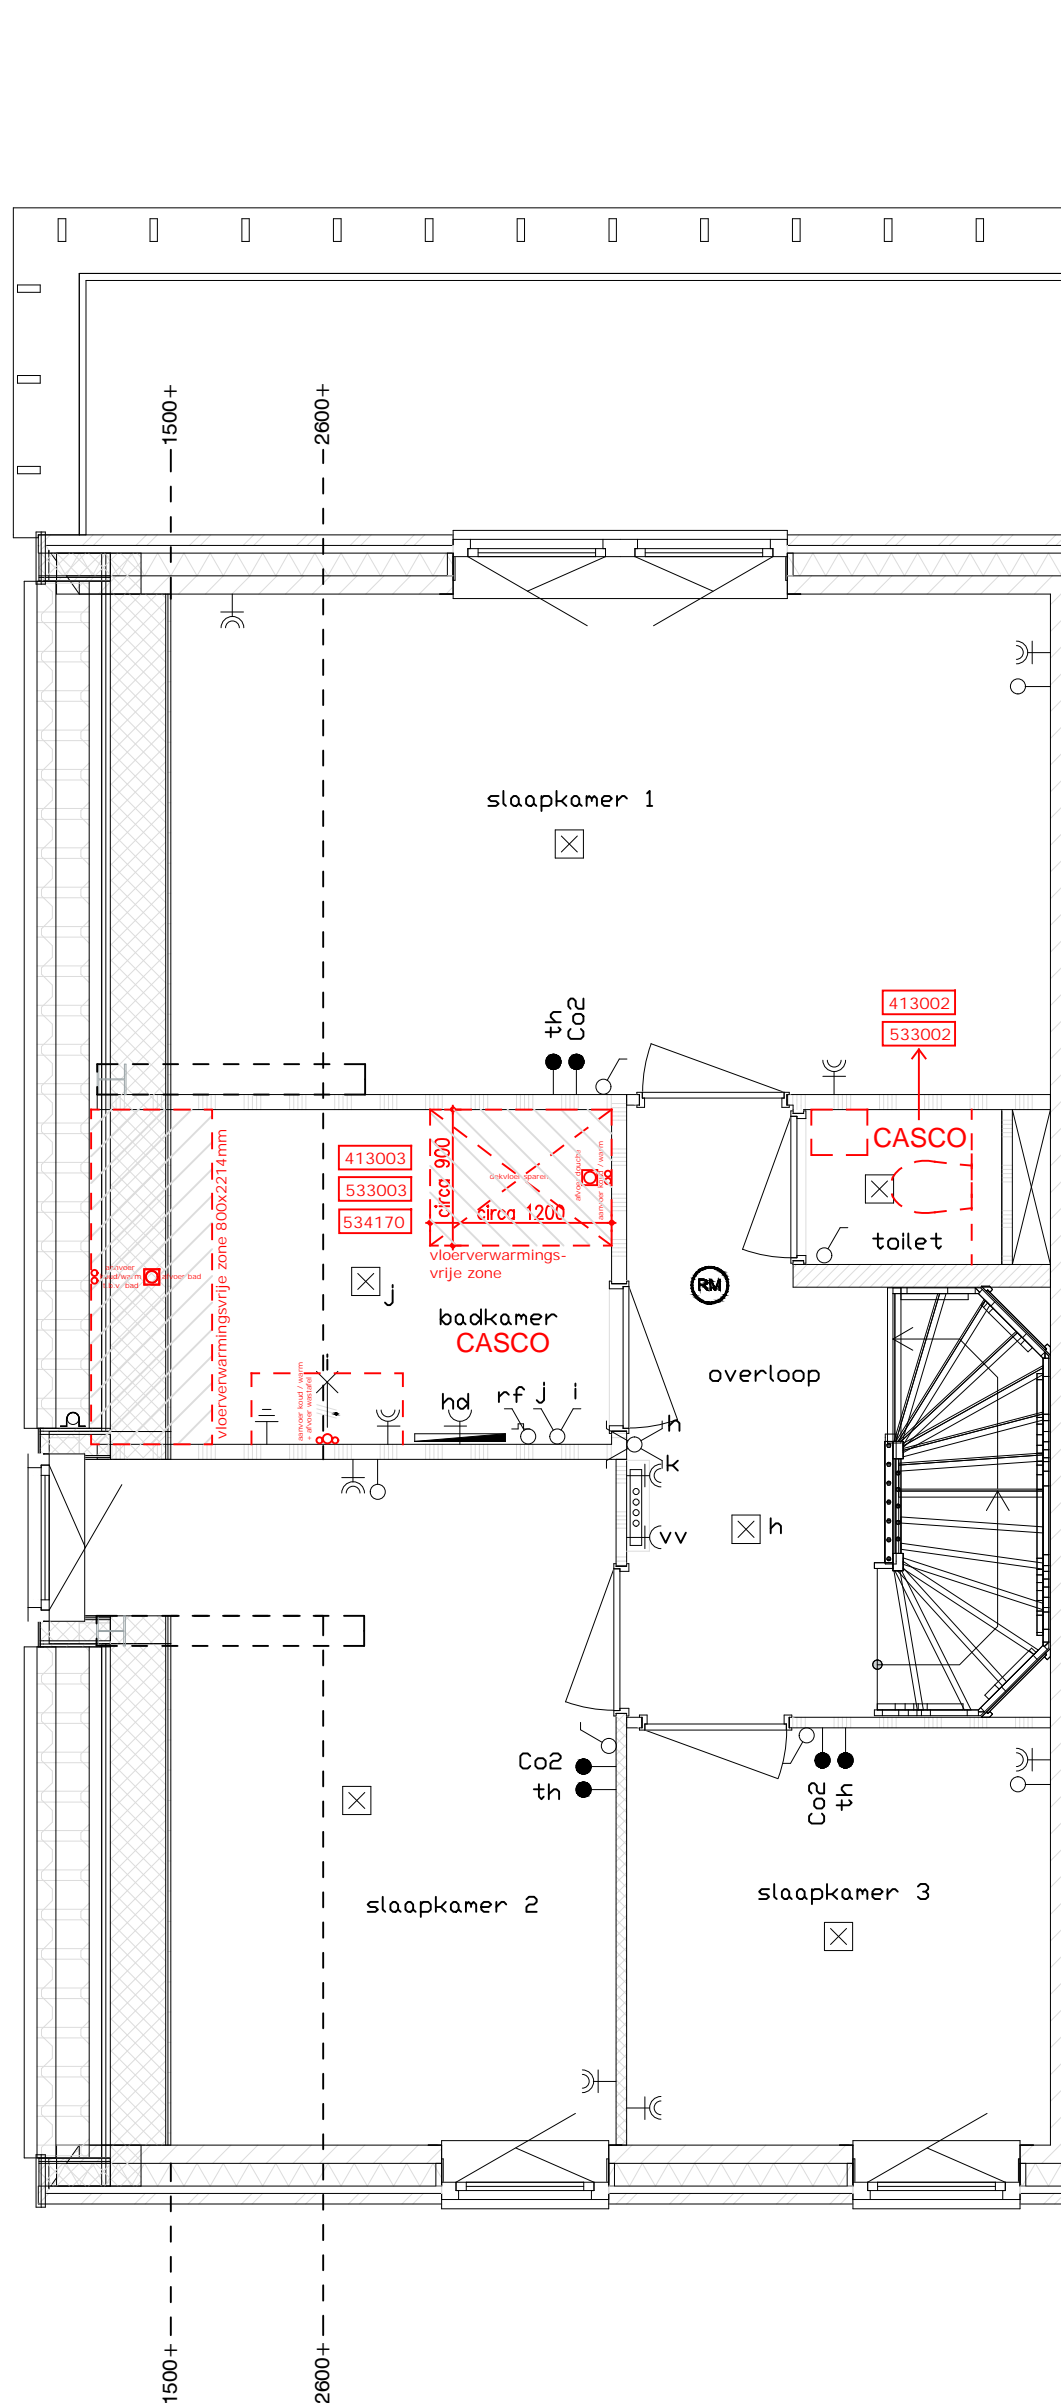


 HBB-Groep Nijverheidsweg 41 2102 LK Heemstede		Omschr: Woonwensentekening 1e verdieping bouwnummer 170	
Project: Hofgeest Buiten Velsersbroek		Projectnr.: 1011	Bladnr.
Getekend: JJ	A3	Datum: 21-07-2022	Schaal: 1:50 maten in mm
			170

BEHOUDENS DE OP DEZE TEKENING AANGEGEVEN KOPERSKEUZE OPTIES EN/OF WIJZIGINGEN, KUNNEN AAN DEZE TEKENING GEEN RECHTEN WORDEN ONTLEEND. DE MAATVOERING IS INDICATIEF.

WIJZIGINGEN WELKE ZIJN OPGENOMEN IN SHOWROOMOFFERTE(S), ZIJN OP DEZE TEKENING NIET VERWERKT. ALLE VOORGAANDE KOPERSKEUZE- TEKENINGEN KOMEN HIERMEE TE VERVALLEN.

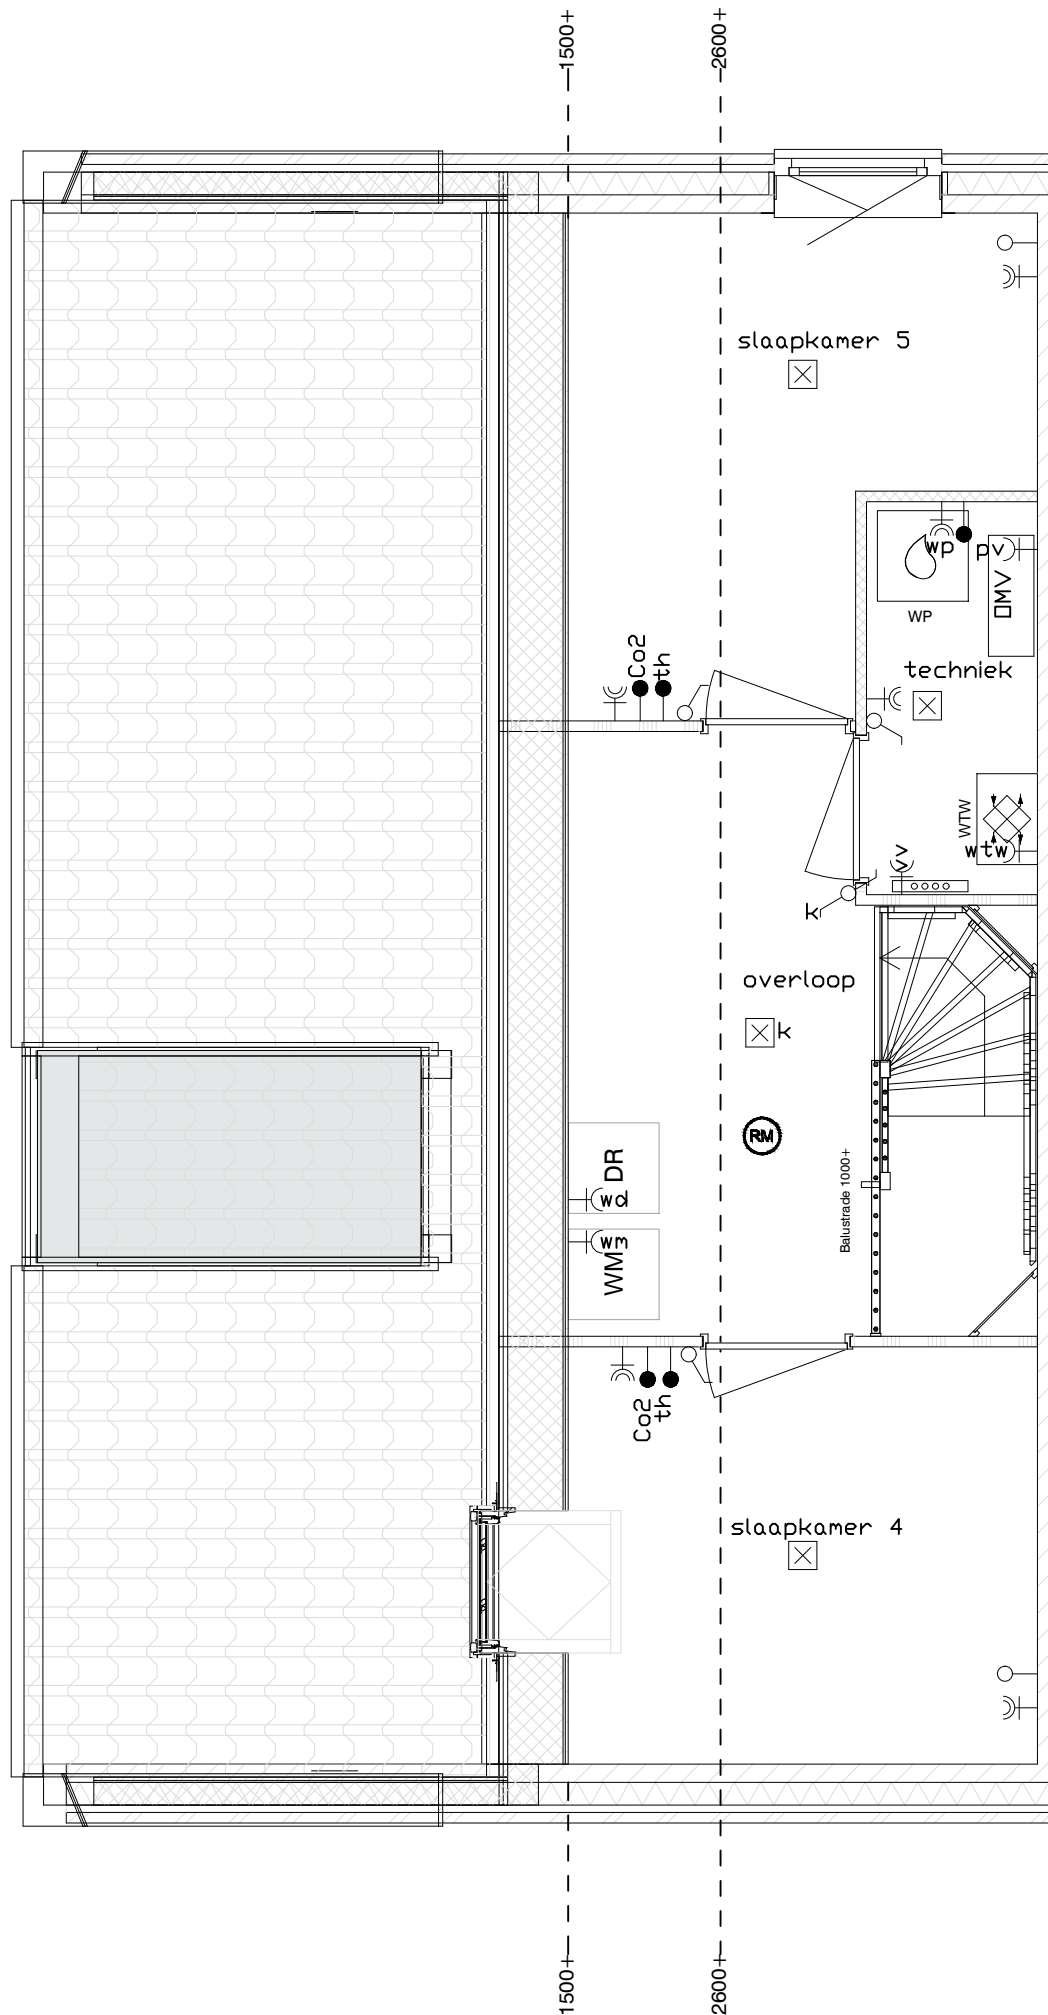

 HBB-Groep Nijverheidsweg 41 2102 LK Heemstede	Omschr: Woonwensentekening 2e verdieping bouwnummer 170				
	Project: Hofgeest Buiten Velsersbroek	Projectnr.: 1011			
Getekend: JJ	A3	Datum: 21-07-2022	Schaal: 1:50	maten in mm	Bladnr. 170

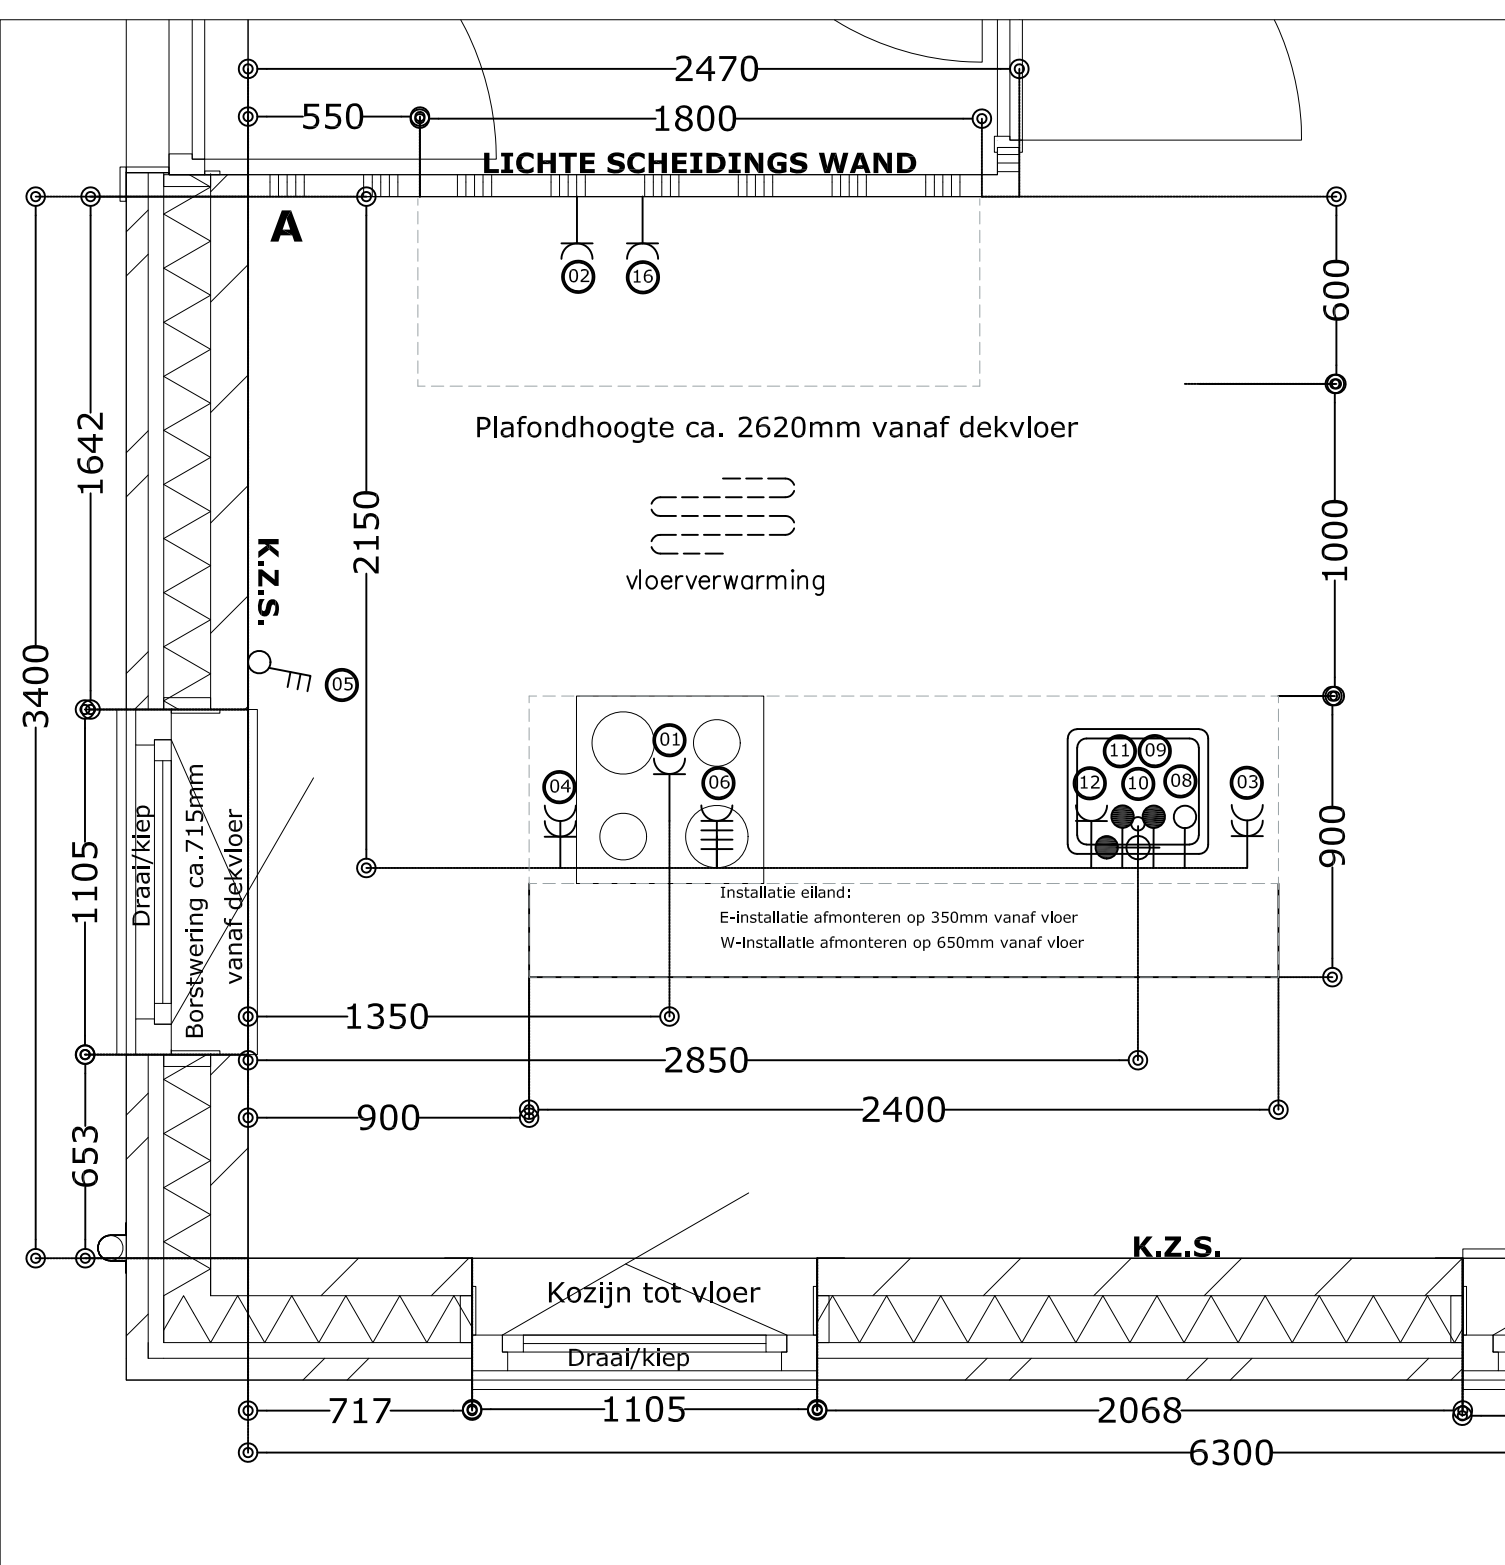

Projectnr.	12568
Projectnaam	Hofgeest Buiten
Woningtype	Tweekapper B12
Tekeningnr.	12568_B12_58
Datum	29-11-2021
Status	Definitief
Bwnr. zoals afgebeeld	170, 239
Bwnr. gespiegeld	58

RENVOOI - Alle maten in millimeters

Pos.	Omschrijving	t.b.v.	afstand in mm	vanaf hoek	Hoogte = mm + vloer
1	WCD	Afzuigkap	1350	A	2150 uit de wand in plafond
2	WCD	Koelkast	1050	A	300
3	DWCD	HH gebruik	3200	A	2150 uit de wand op de vloer
4	DWCD	HH gebruik	1000	A	2150 uit de wand op de vloer
5	MV- schakelaar		1455	A	1200
6	Perilex 2x 230V tot 7.3Kw	Kookplaat	1500	A	2150 uit de wand op de vloer
8	Loze leiding	Boiler	3000	A	2150 uit de wand op de vloer
9	Water - Warm*1	Spoelbak	2900	A	2150 uit de wand op de vloer
10	Water - Afvoer Ø40mm	Spoelbak	2850	A	2150 uit de wand op de vloer
11	Water - Koud incl. T-stuk tbv VW*1	Spoelbak	2800	A	2150 uit de wand op de vloer
12	WCD op aparte groep	Vaatwasser	2700	A	2150 uit de wand op de vloer
16	WCD op aparte groep	Combi	1250	A	650

***1 Afmonteren op muurplaat**



EIGENHUIS PROJECTEN

Aan deze tekening kunnen geen rechten worden ontleend