



Voorgevel

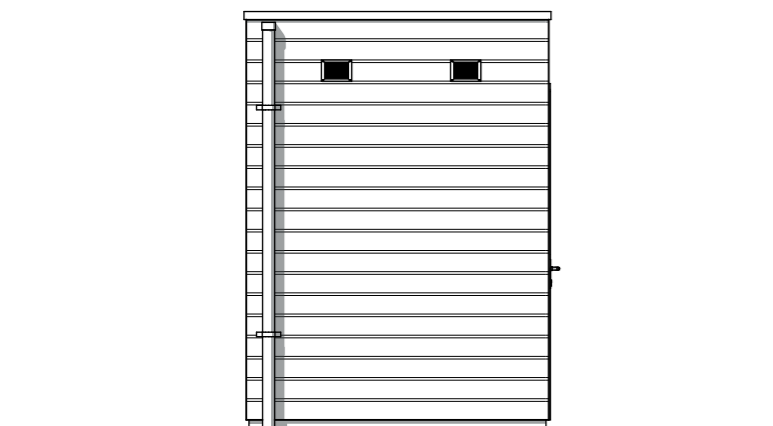


Linkergevel



Achtergevel

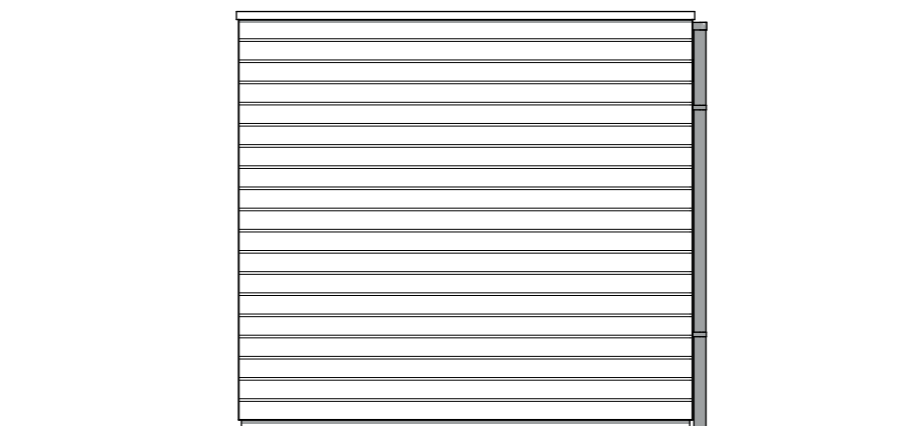

Rechtergevel

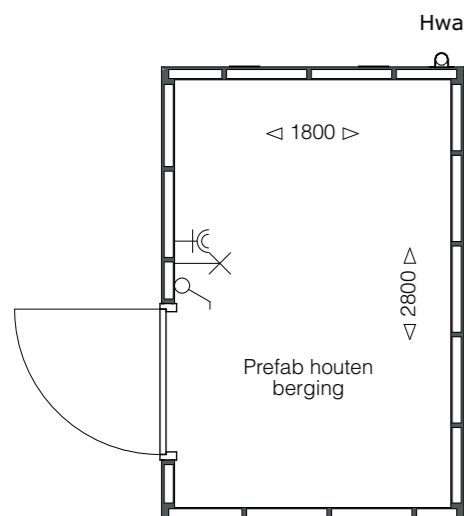

Berging type B3

Bergingen - anders dan op deze tekening aangegeven - zijn niet meegenomen in de vergunningsprocedure en zijn derhalve niet mogelijk voor oplevering.

Ondanks de zorgvuldige samenstelling van dit overzicht kunnen hier geen rechten aan worden ontleend.



**Hofgeest**  
BUITEN

Berging enkel  
Type B3

Schaal 1:50, 1:100 - A3 - 2-11-2021