

OPTIETEKENINGEN

GROTE OPTIES





Hofgeest

BUITEN

Rijwoning Bloktype 1 t/m 5

Bouwnummers

2-9, 12-20, 25-37, 39-56, 62-69

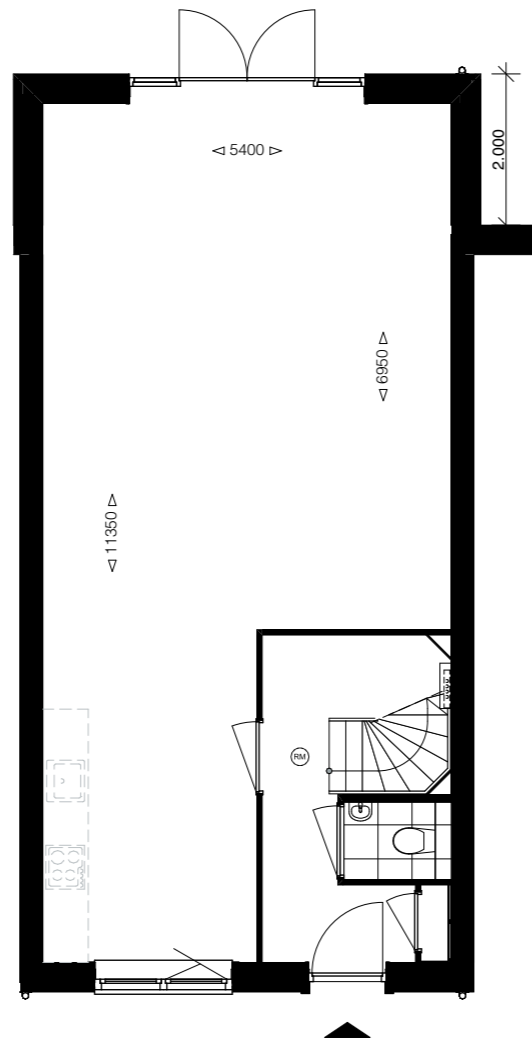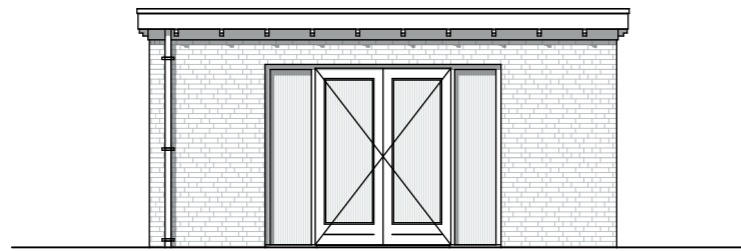

Woningtype A2 en A2b

De uitstraling van de uitbouw verschilt per bouwnummer (zoals metselwerk, indeling kozijnen en dergelijke) en kunnen afwijken van deze tekening.

Aanpassing van standaard elektra, vloerverwarming en mechanische ventilatie verschilt per bouwnummer en is inbegrepen in de prijs.

Uitbouwen - anders dan op deze tekening aangegeven - zijn niet meegenomen in de vergunningsprocedure en zijn derhalve niet mogelijk voor oplevering.

Aan de keuze voor de opties wordt een sluitingsdatum gekoppeld.



Ondanks de zorgvuldige samenstelling van dit overzicht kunnen hier geen rechten aan worden ontleend.



Hofgeest
BUITEN

Optie IA101: uitbouw 2m
Woningtype A2 en A2b

Schaal 1:100 - A3 - 01-11-2021

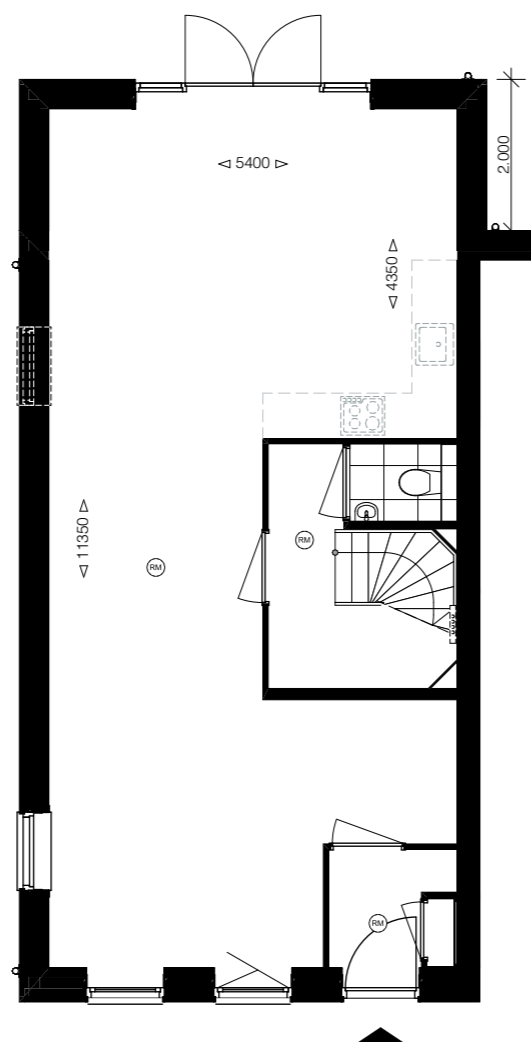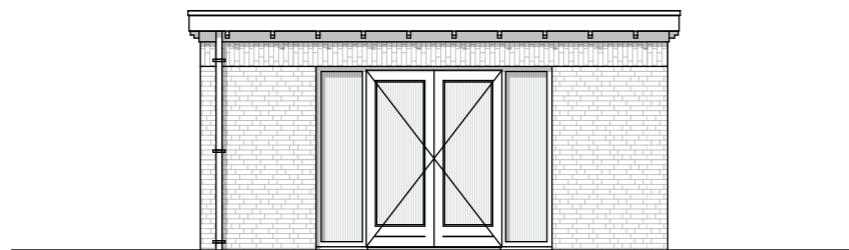

Woningtype A3

De uitstraling van de uitbouw verschilt per bouwnummer (zoals metselwerk, indeling kozijnen en dergelijke) en kunnen afwijken van deze tekening.

Aanpassing van standaard elektra, vloerverwarming en mechanische ventilatie verschilt per bouwnummer en is inbegrepen in de prijs.

Uitbouwen - anders dan op deze tekening aangegeven - zijn niet meegenomen in de vergunningsprocedure en zijn derhalve niet mogelijk voor oplevering.

Aan de keuze voor de opties wordt een sluitingsdatum gekoppeld.



Ondanks de zorgvuldige samenstelling van dit overzicht kunnen hier geen rechten aan worden ontleend.



Hofgeest
BUITEN

Optie IA101: uitbouw 2m
Woningtype A3

Schaal 1:100 - A3 - 01-11-2021

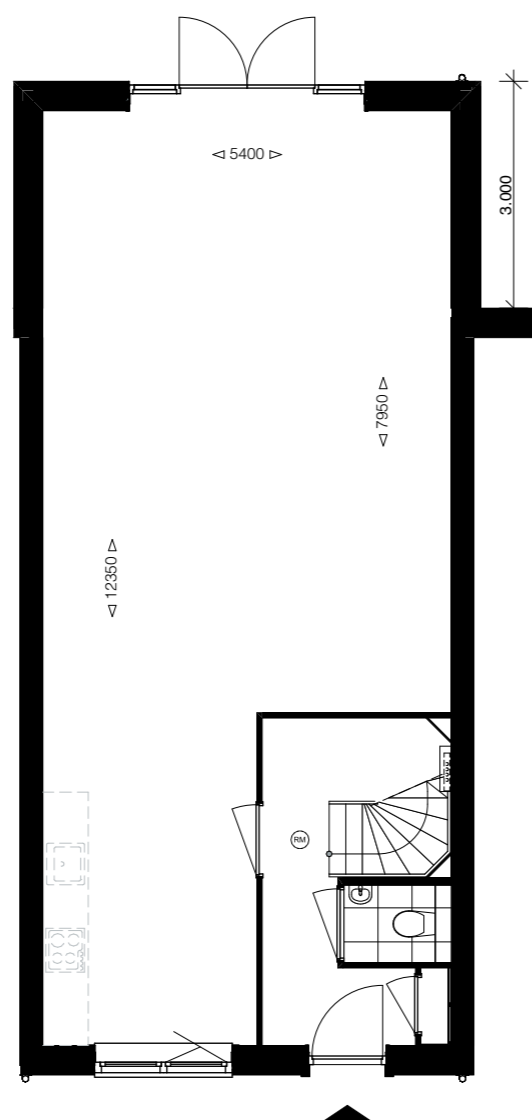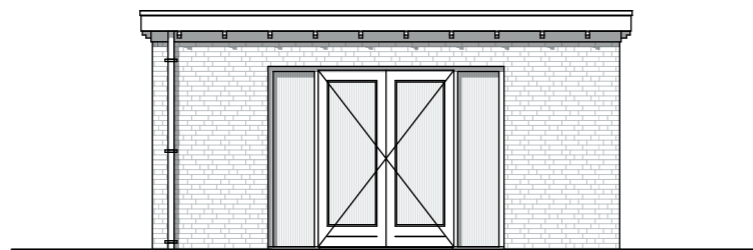

Woningtype A2 en A2b

De uitstraling van de uitbouw verschilt per bouwnummer (zoals metselwerk, indeling kozijnen en dergelijke) en kunnen afwijken van deze tekening.

Aanpassing van standaard elektra, vloerverwarming en mechanische ventilatie verschilt per bouwnummer en is inbegrepen in de prijs.

Uitbouwen - anders dan op deze tekening aangegeven - zijn niet meegenomen in de vergunningsprocedure en zijn derhalve niet mogelijk voor oplevering.

Aan de keuze voor de opties wordt een sluitingsdatum gekoppeld.

Ondanks de zorgvuldige samenstelling van dit overzicht kunnen hier geen rechten aan worden ontleend.





Hofgeest

BUITEN

Optie IA102: uitbouw 3m Woningtype A2 en A2b

Schaal 1:100 - A3 - 01-11-2021

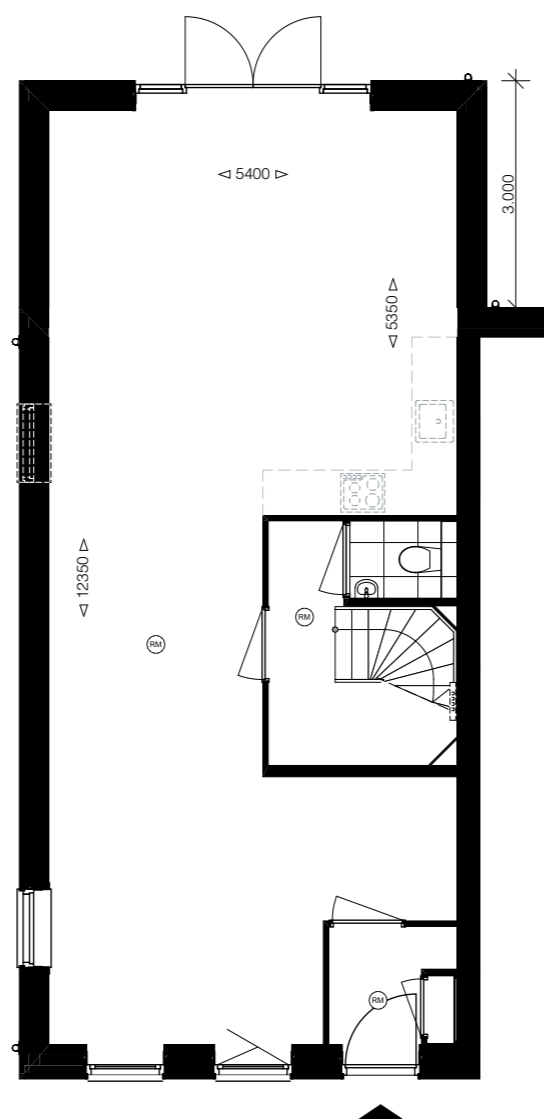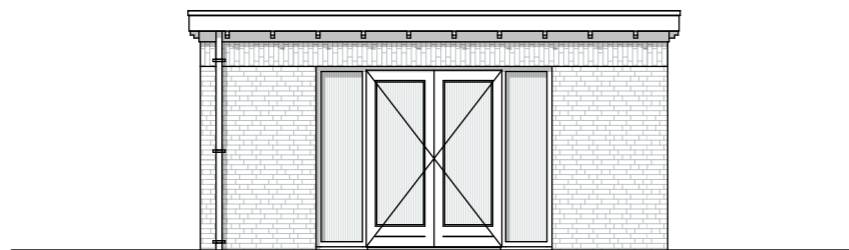

Woningtype A3

De uitstraling van de uitbouw verschilt per bouwnummer (zoals metselwerk, indeling kozijnen en dergelijke) en kunnen afwijken van deze tekening.

Aanpassing van standaard elektra, vloerverwarming en mechanische ventilatie verschilt per bouwnummer en is inbegrepen in de prijs.

Uitbouwen - anders dan op deze tekening aangegeven - zijn niet meegenomen in de vergunningsprocedure en zijn derhalve niet mogelijk voor oplevering.

Aan de keuze voor de opties wordt een sluitingsdatum gekoppeld.



Ondanks de zorgvuldige samenstelling van dit overzicht kunnen hier geen rechten aan worden ontleend.



Hofgeest
 BUITEN

Optie IA102: uitbouw 3m
 Woningtype A3

Schaal 1:100 - A3 - 01-11-2021

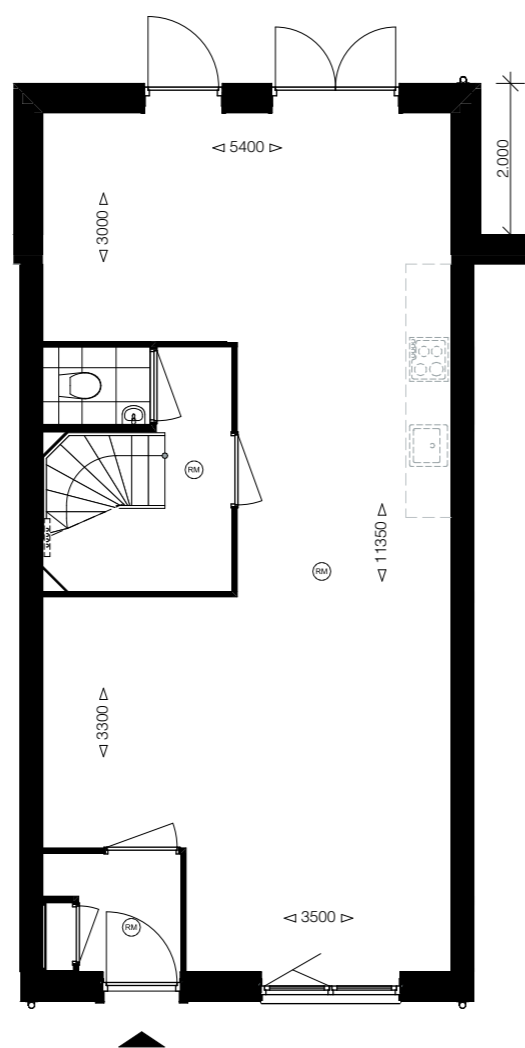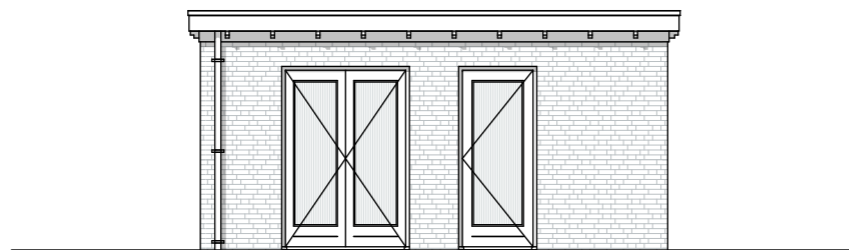

Woningtype A1 en A1b

De uitstraling van de uitbouw verschilt per bouwnummer (zoals metselwerk, indeling kozijnen en dergelijke) en kunnen afwijken van deze tekening.

Aanpassing van standaard elektra, vloerverwarming en mechanische ventilatie verschilt per bouwnummer en is inbegrepen in de prijs.

Uitbouwen - anders dan op deze tekening aangegeven - zijn niet meegenomen in de vergunningsprocedure en zijn derhalve niet mogelijk voor oplevering.

Aan de keuze voor de opties wordt een sluitingsdatum gekoppeld.



Ondanks de zorgvuldige samenstelling van dit overzicht kunnen hier geen rechten aan worden ontleend.



Hofgeest
BUITEN

Optie IA103: uitbouw 2m
Woningtype A1 en A1b

Schaal 1:100 - A3 - 01-11-2021

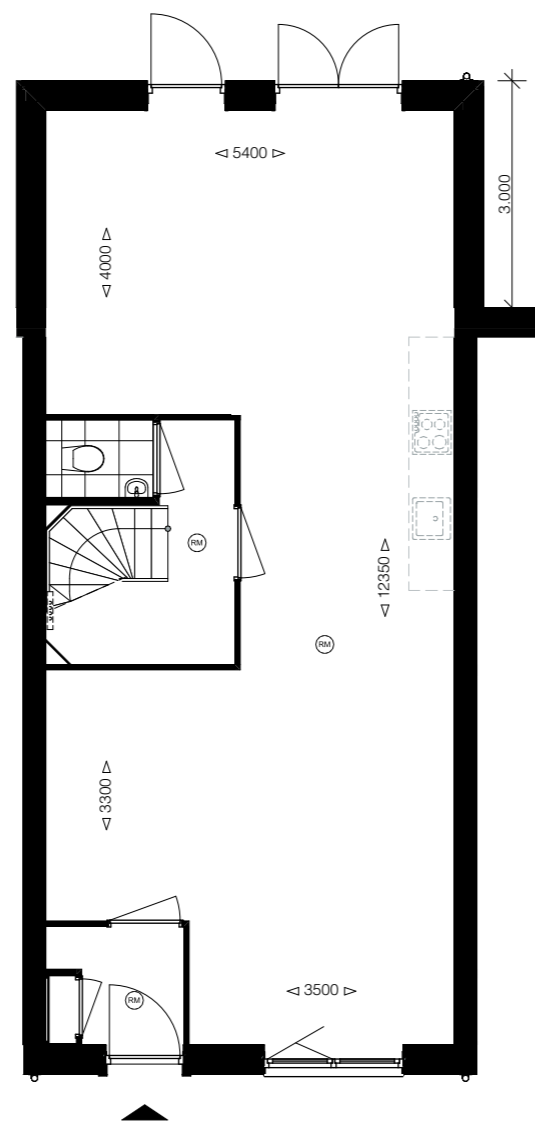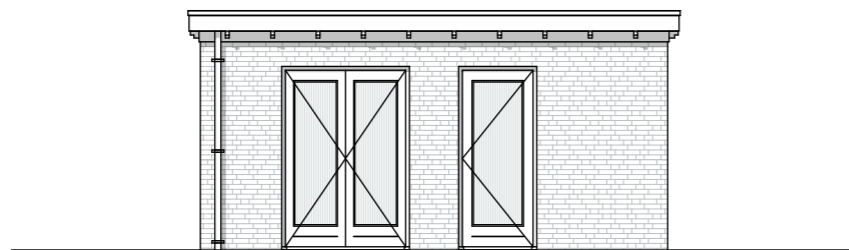

Woningtype A1 en A1b

De uitstraling van de uitbouw verschilt per bouwnummer (zoals metselwerk, indeling kozijnen en dergelijke) en kunnen afwijken van deze tekening.

Aanpassing van standaard elektra, vloerverwarming en mechanische ventilatie verschilt per bouwnummer en is inbegrepen in de prijs.

Uitbouwen - anders dan op deze tekening aangegeven - zijn niet meegenomen in de vergunningsprocedure en zijn derhalve niet mogelijk voor oplevering.

Aan de keuze voor de opties wordt een sluitingsdatum gekoppeld.




Ondanks de zorgvuldige samenstelling van dit overzicht kunnen hier geen rechten aan worden ontleend.




Hofgeest
BUITEN

Optie IA104: uitbouw 3m
Woningtype A1 en A1b

Schaal 1:100 - A3 - 01-11-2021

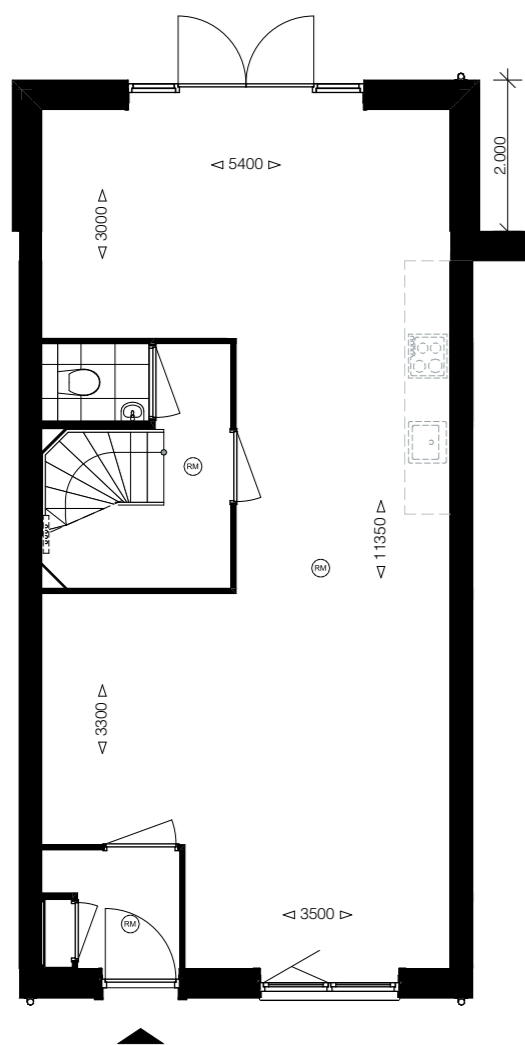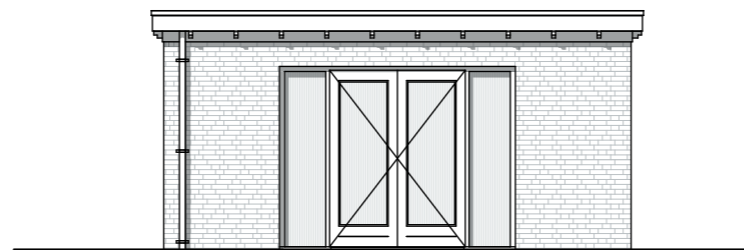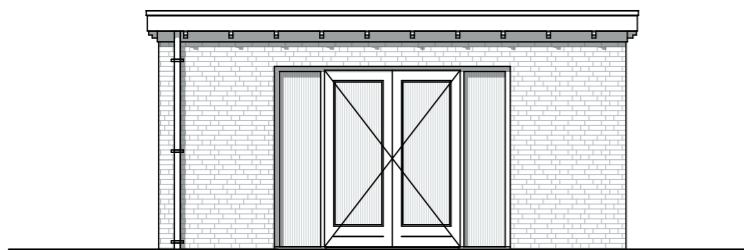

Woningtype A1 en A1b

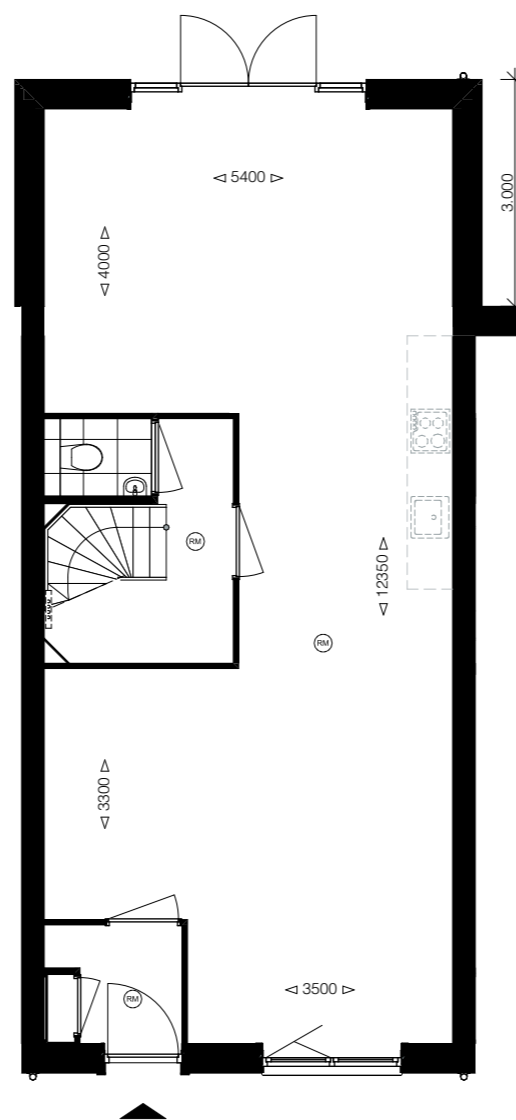

Woningtype A1 en A1b

Pui wijzigingen - anders dan op deze tekening aangegeven - zijn niet meegenomen in de vergunningsprocedure en zijn derhalve niet mogelijk voor oplevering.

Aan de keuze voor de opties wordt een sluitingsdatum gekoppeld.




Ondanks de zorgvuldige samenstelling van dit overzicht kunnen hier geen rechten aan worden ontleend.




Hofgeest
BUITEN

Optie IA401: pui wijziging
Woningtype type A1 en A1b


Schaal 1:100 - A3 - 01-11-2021

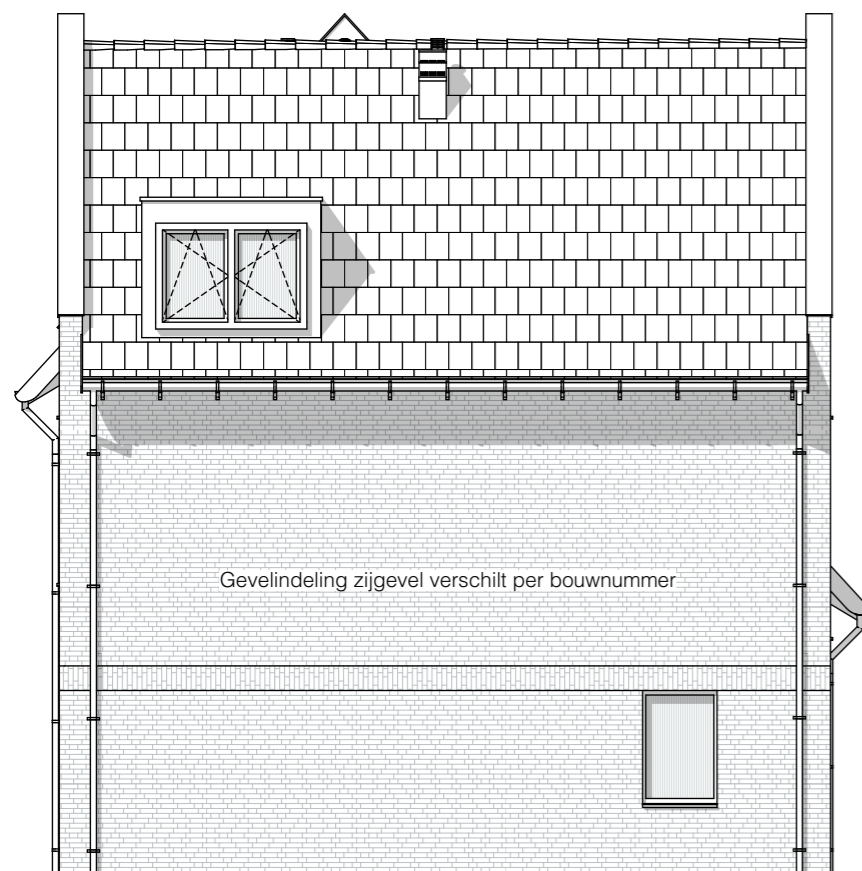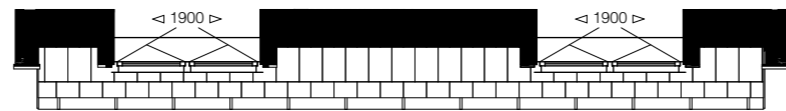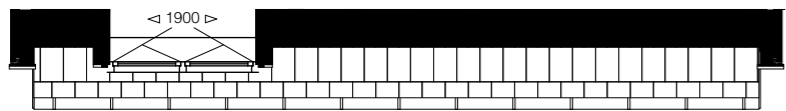

Zijgevel Bloktype 1 en 4

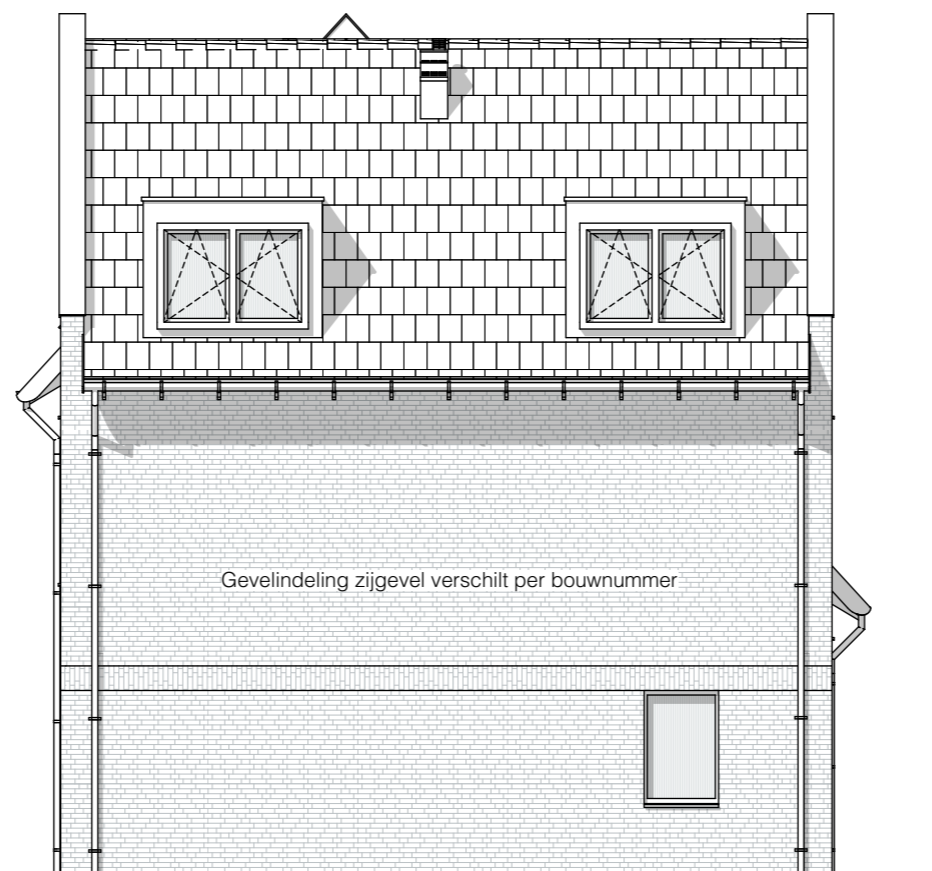

Zijgevel Bloktype 3

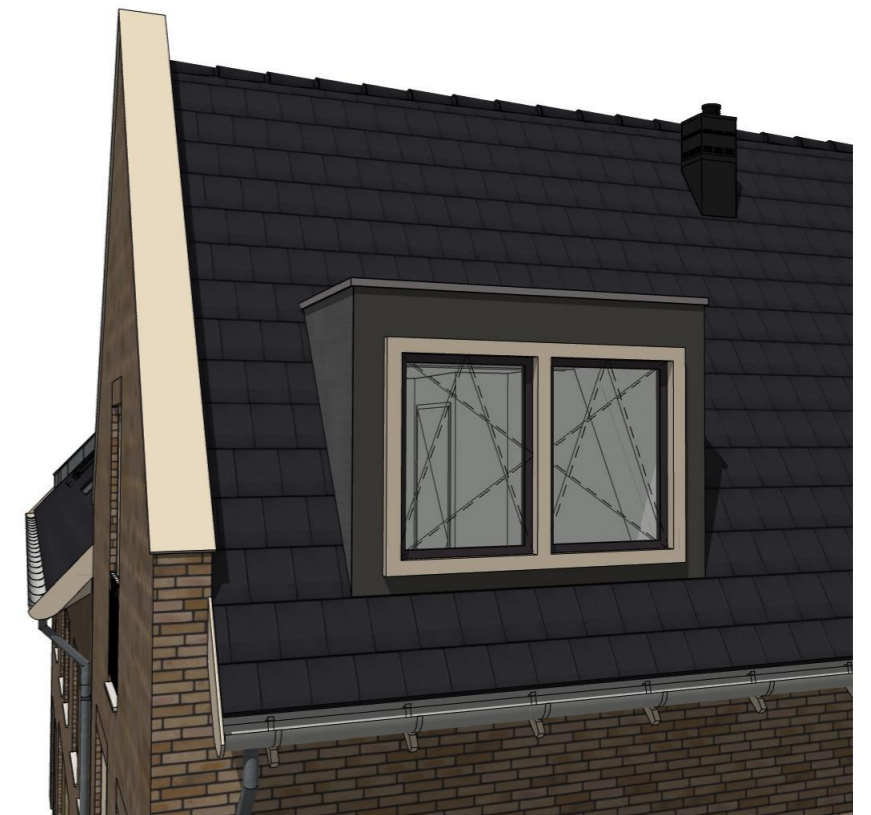

Dakkapellen - anders dan op deze tekening aangegeven - zijn niet meegenomen in de vergunningsprocedure en zijn derhalve niet mogelijk voor oplevering.

Aan de keuze voor de opties wordt een sluitingsdatum gekoppeld.







Ondanks de zorgvuldige samenstelling van dit overzicht kunnen hier geen rechten aan worden ontleend.



Hofgeest
BUITEN

Optie IA701: dakkapel
Woningtype type A3

Schaal 1:100 - A3 - 01-11-2021

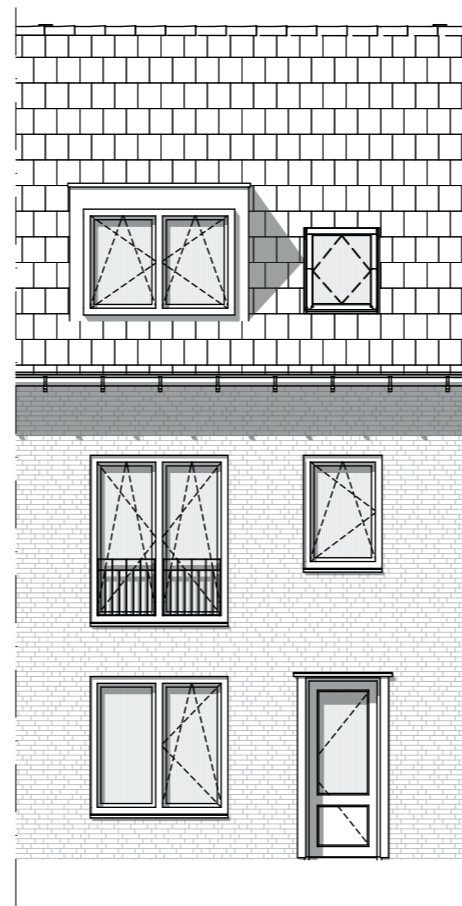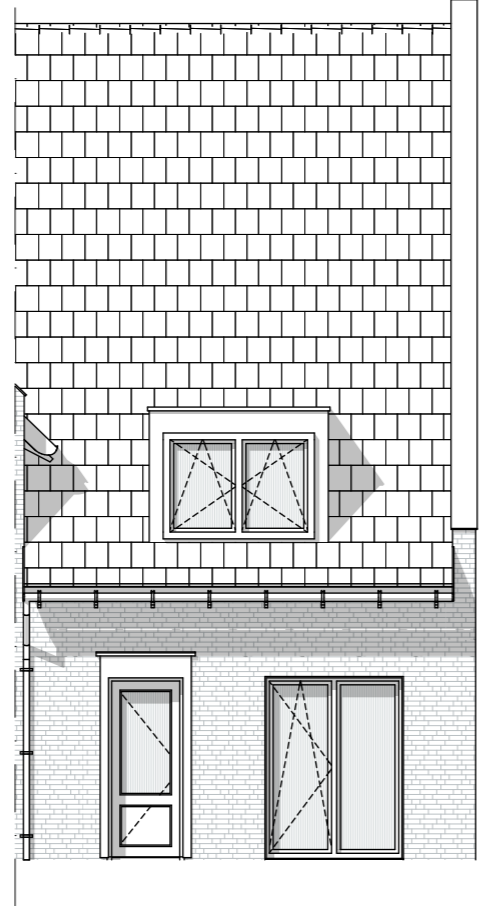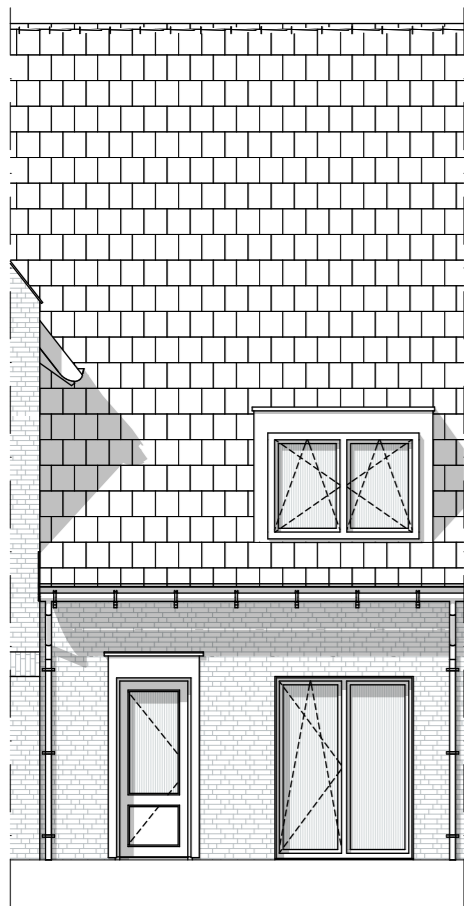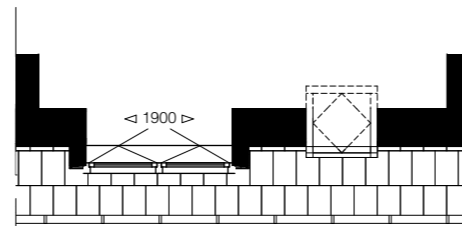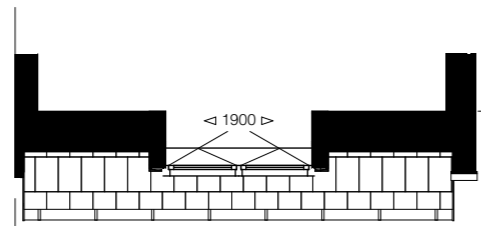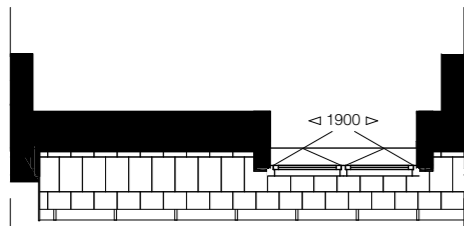

Voorgevel Woningtype A1 tussen

Voorgevel Woningtype A1 hoek

Voorgevel Woningtype A2



Dakkapellen - anders dan op deze tekening aangegeven - zijn niet meegenomen in de vergunningsprocedure en zijn derhalve niet mogelijk voor oplevering.

Aan de keuze voor de opties wordt een sluitingsdatum gekoppeld.

Ondanks de zorgvuldige samenstelling van dit overzicht kunnen hier geen rechten aan worden ontleend.




Hofgeest

BUITEN

Optie IA702: dakkapel Woningtype A1 en A2

Schaal 1:100 - A3 - 01-11-2021

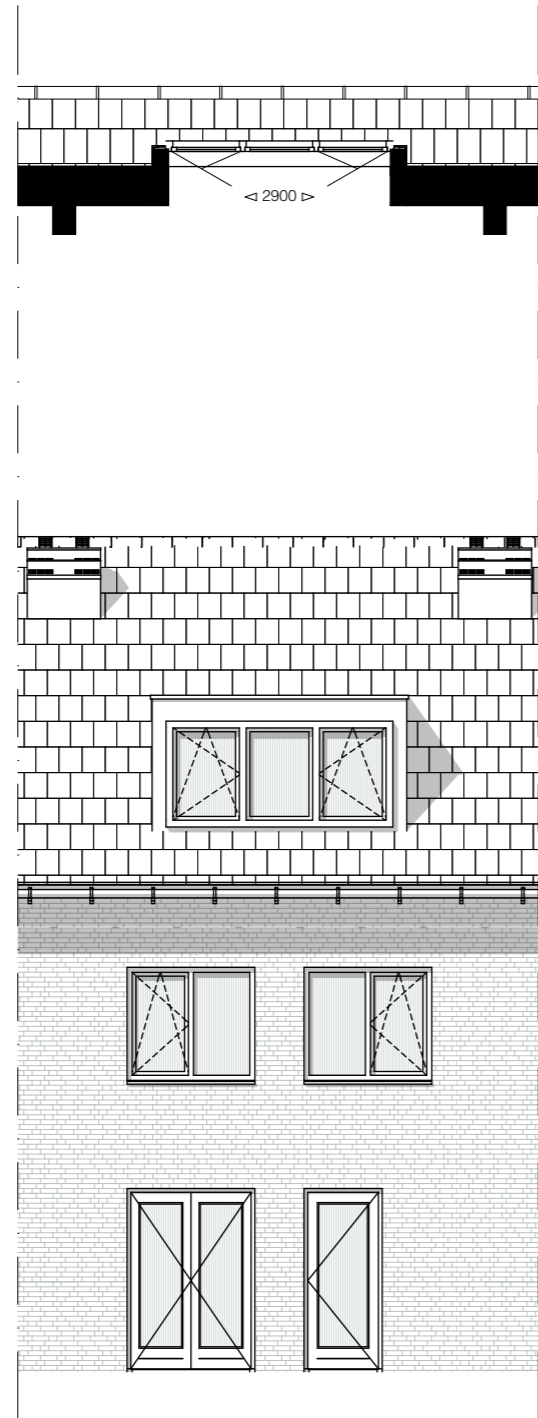

Achtergevel Woningtype A1 en A1b



Dakkapellen - anders dan op deze tekening aangegeven - zijn niet meegenomen in de vergunningsprocedure en zijn derhalve niet mogelijk voor oplevering.

Aan de keuze voor de opties wordt een sluitingsdatum gekoppeld.


Ondanks de zorgvuldige samenstelling van dit overzicht kunnen hier geen rechten aan worden ontleend.



Hofgeest
BUITEN

**Optie IA703: dakkapel
Woningtype A1 en A1b**

Schaal 1:100 - A3 - 01-11-2021

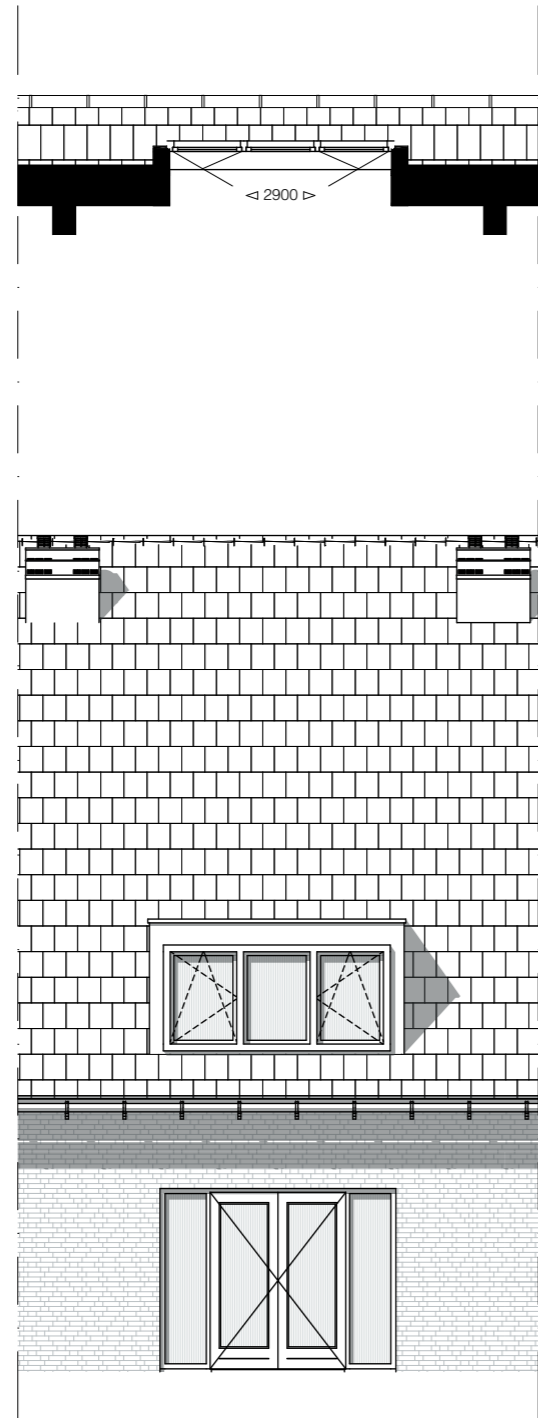

Achtergevel Woningtype A2 en A2b



Dakkapellen - anders dan op deze tekening aangegeven - zijn niet meegenomen in de vergunningsprocedure en zijn derhalve niet mogelijk voor oplevering.

Aan de keuze voor de opties wordt een sluitingsdatum gekoppeld.

Ondanks de zorgvuldige samenstelling van dit overzicht kunnen hier geen rechten aan worden ontleend.



Hofgeest
BUITEN

Optie IA704: dakkapel
Woningtype A2 en A2b

Schaal 1:100 - A3 - 01-11-2021