



Voorgevel

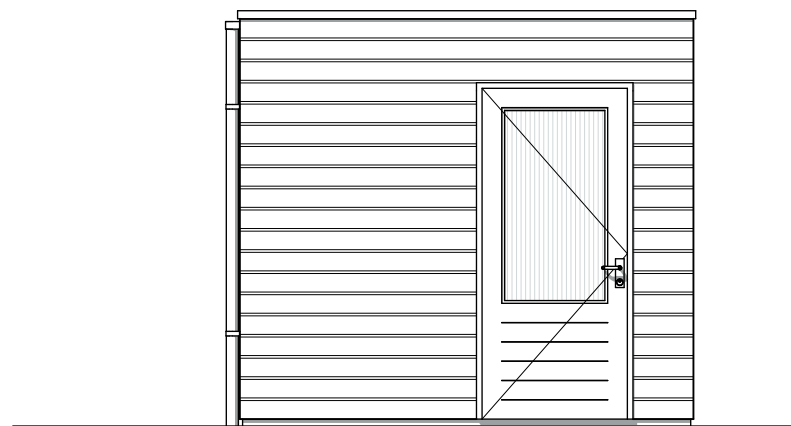

Linkergevel

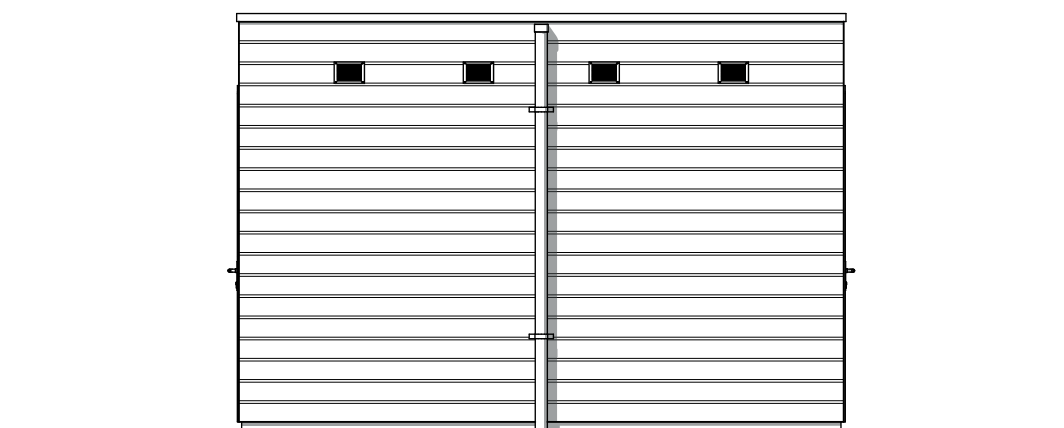


Achtergevel



Rechtergevel

Bergingen - anders dan op deze tekening aangegeven - zijn niet meegenomen in de vergunningsprocedure en zijn derhalve niet mogelijk voor oplevering.

Ondanks de zorgvuldige samenstelling van dit overzicht kunnen hier geen rechten aan worden ontleend.

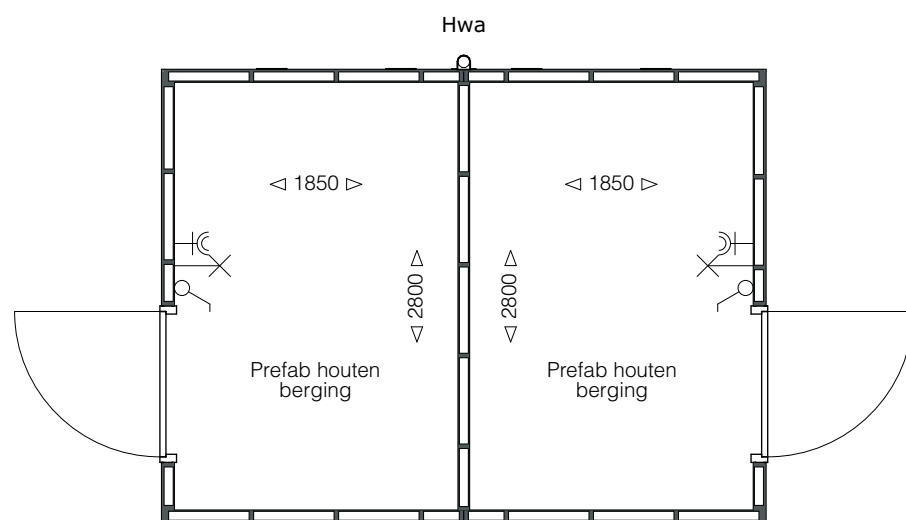

Berging type B1



Hofgeest
BUITEN

Berging dubbel
Type B1

Schaal 1:50, 1:100 - A3 - 2-11-2021